


IZMJENA REGULACIONOG PLANA PROSTORNE CJELIN "STUPINE" U TUZLI

RAZMJEŠTAJ OBJEKATA NA KARTI VLASNIČKOG STANJA

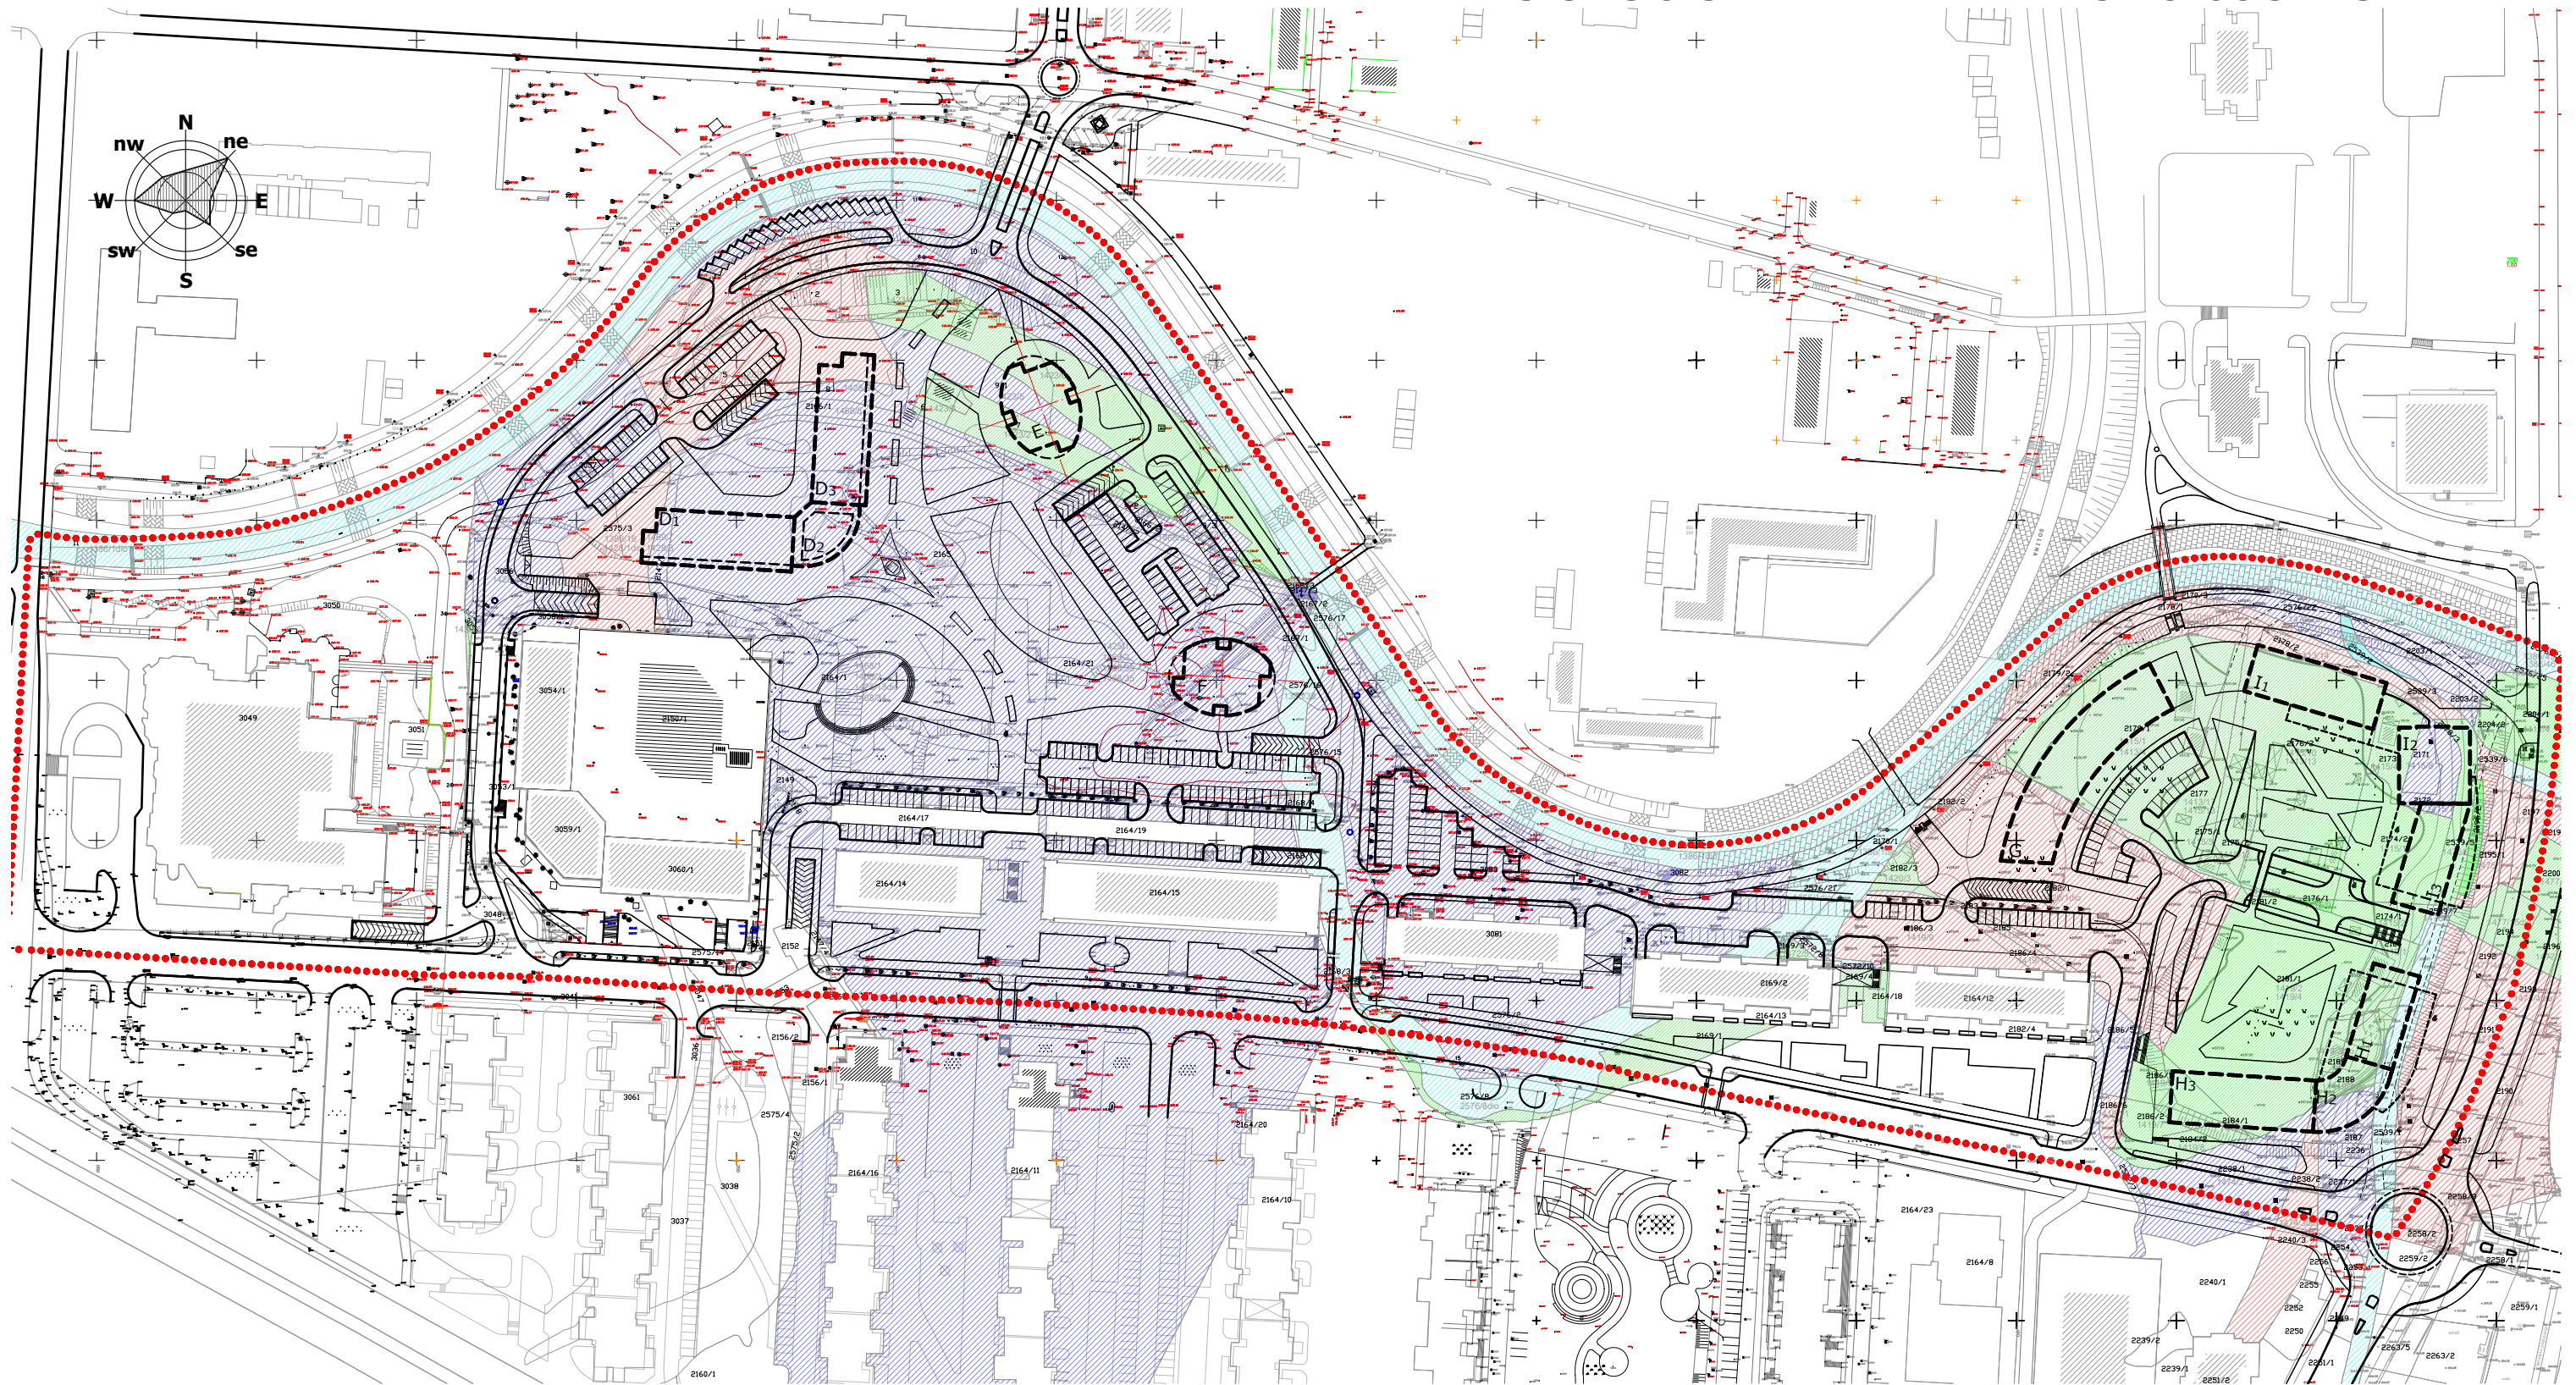

LEGENDA:

- GRANICA OBUHVATA REGULACIONOG PLANA (P=13,6 ha)
- GRAD TUZLA 1/1
- DRŽAVNO VLASNIŠTVO-JAVNO DOBRO- ISKAZ I
- DRŽAVNO VLASNIŠTVO- OSTALO
- PRIVATNO VLASNIŠTVO -VFIP