


# IZMJENA REGULACIONOG PLANA PROSTORNE CJELINE "STUPINE" U TUZLI

## NAMJENA POVRŠINA, NAMJENA I SPRATNOST OBJEKATA SA HORTIKULTURNIM UREĐENJEM

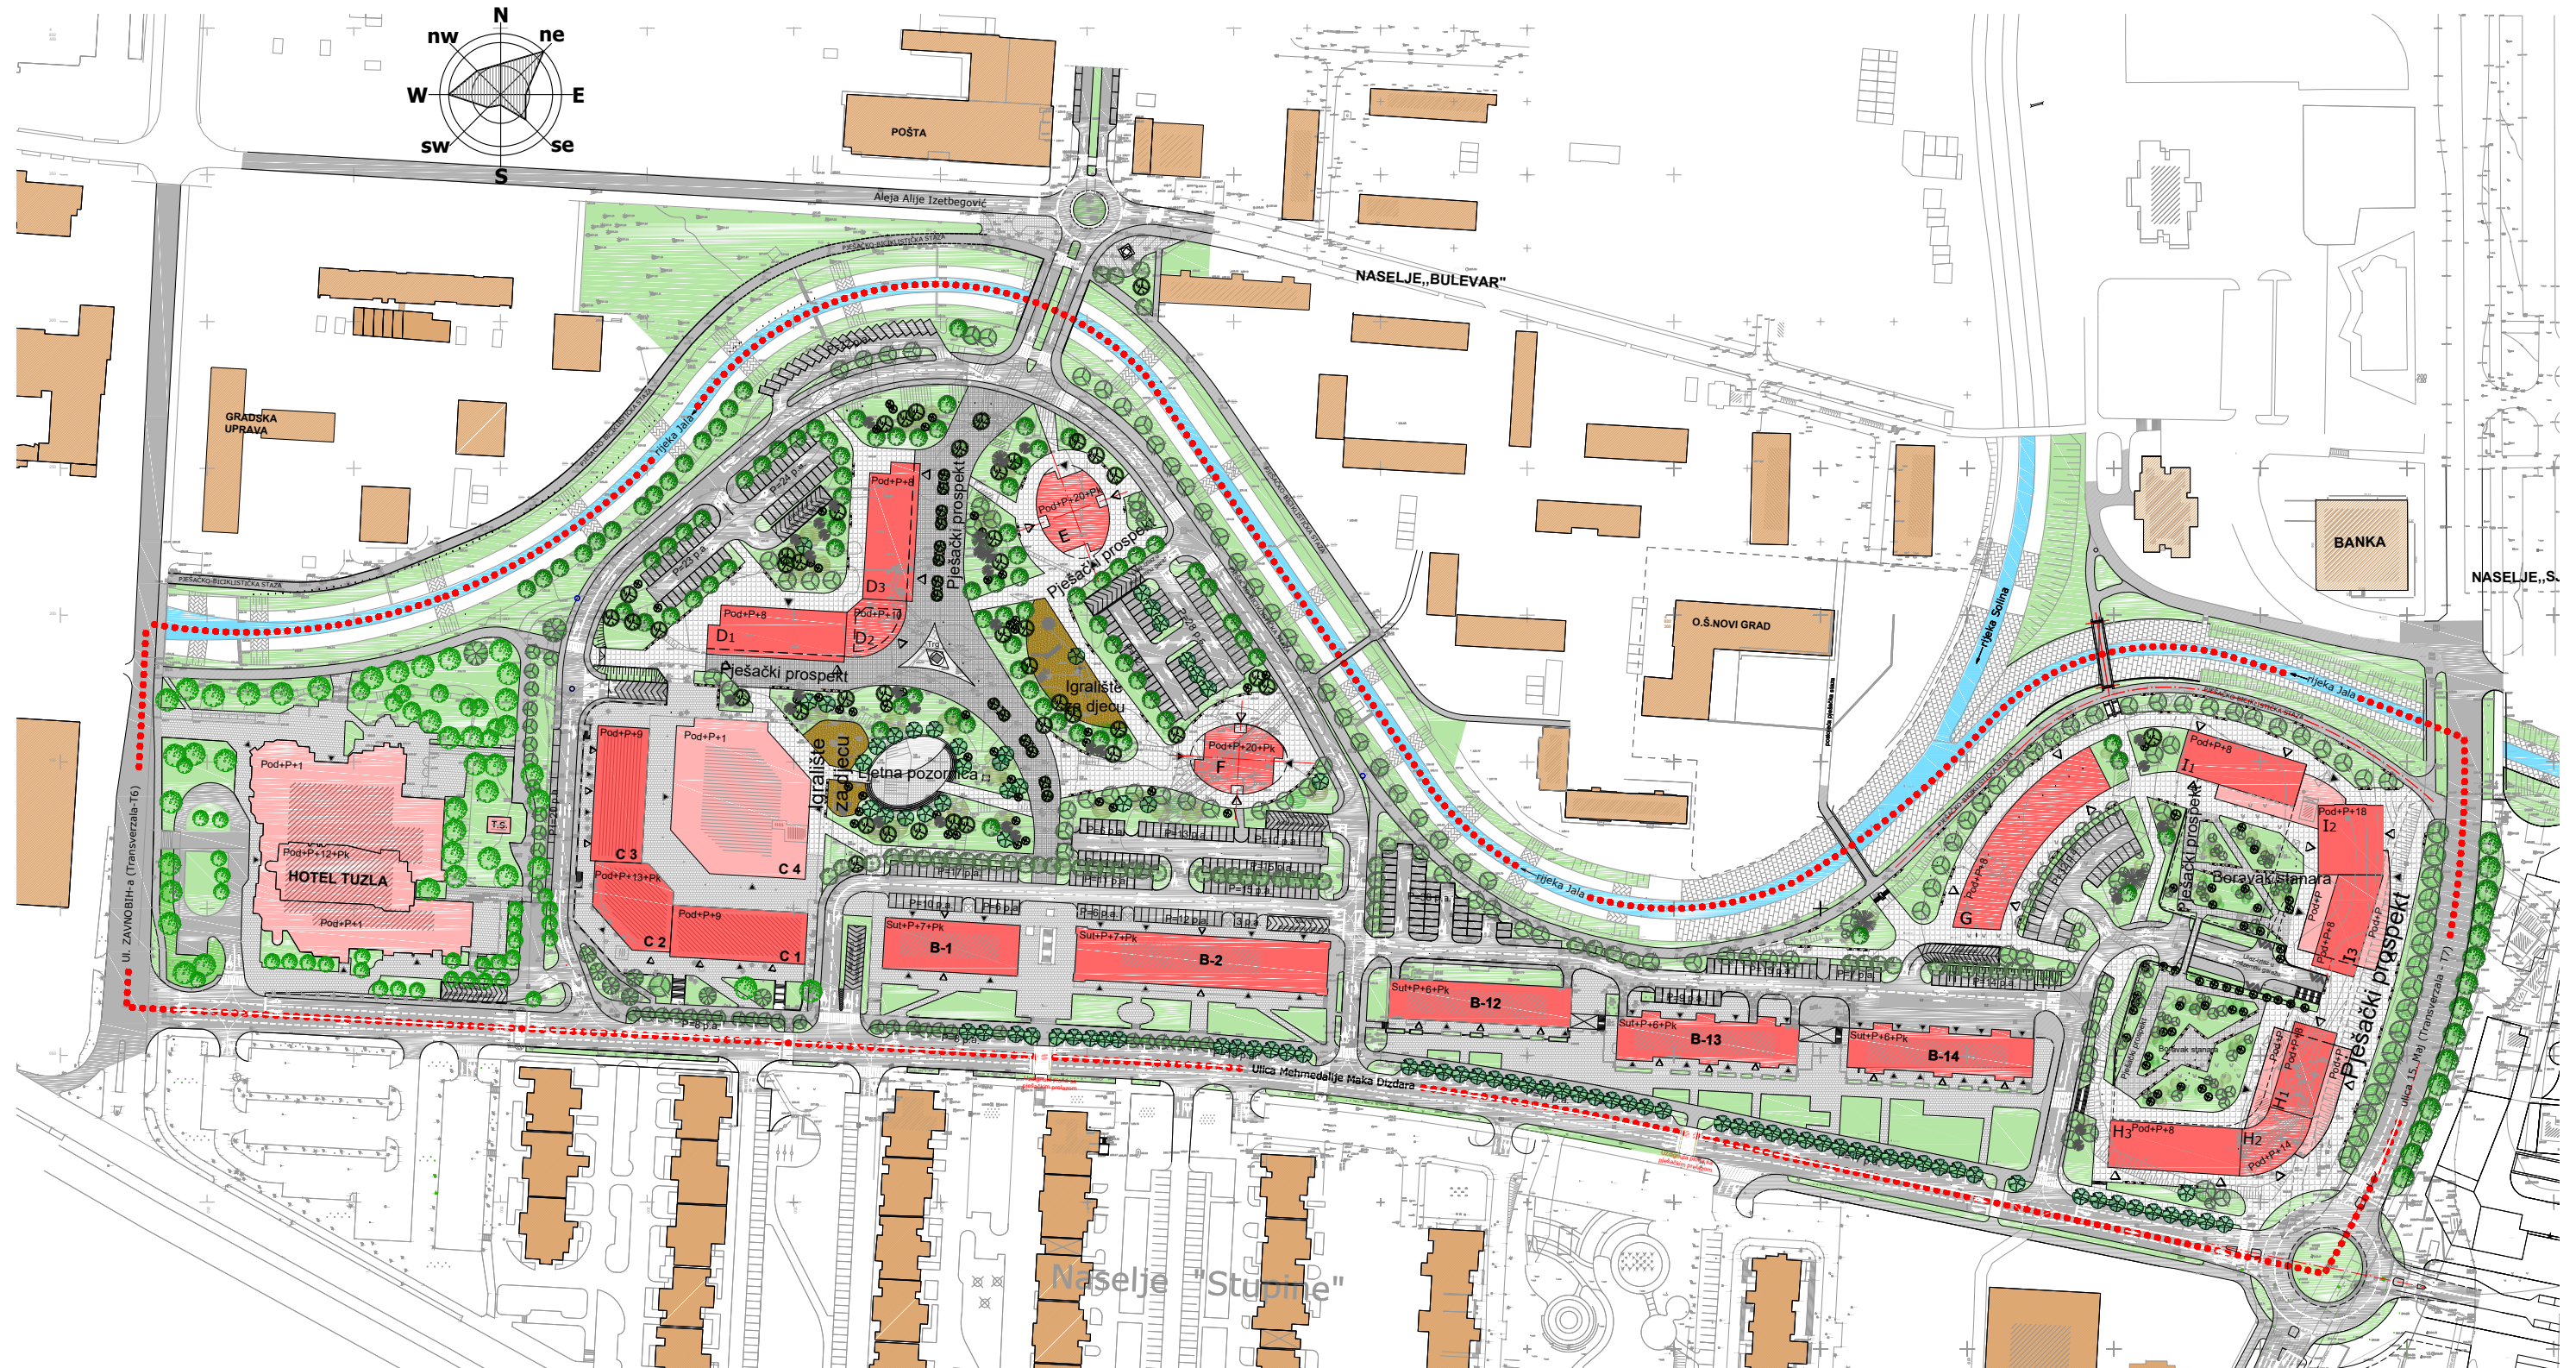

### LEGENDA:

- ..... GRANICA OBUHVATA REGULACIONOG PLANA (P=13,60 ha)
- POSTOJEĆI OBJEKTI U KONTAKTU SA OBUHVATOM

### NAMJENA OBJEKATA

**B1, B2, B3** POSTOJEĆI OBJEKTI KOJI SE ZADRŽAVAJU

**D, E, F, ..** PLANIRANI OBJEKTI

- STAMBENO-POSLOVNI OBJEKTI
- POSLOVNI OBJEKTI

- ▲ ULAZI U STAMBENI DIO OBJEKTA
- ▲ ULAZI U POSLOVNI DIO OBJEKTA
- ▲ ULAZI/IZLAZ U PODZEMNU GARAŽU

### NAMJENA POVRŠINA

- KOLSKE SAOBRAĆAJNICE U KRETANJU I MIROVANJU
- UREĐENE PJEŠAČKE POVRŠINE
- TROTOARI I PJEŠAČKO-BICIKLISTIČKA STAZA
- UREĐENE ZELENE POVRŠINE
- REGULISANO KORITO RIJEKE JALE