


REGULACIONI PLAN PROSTORNE CJELINE "STARA SOLANA" U TUZLI POSTOJEĆE STANJE NAMJENA POVRŠINA, NAMJENA I SPRATNOST OBJEKATA

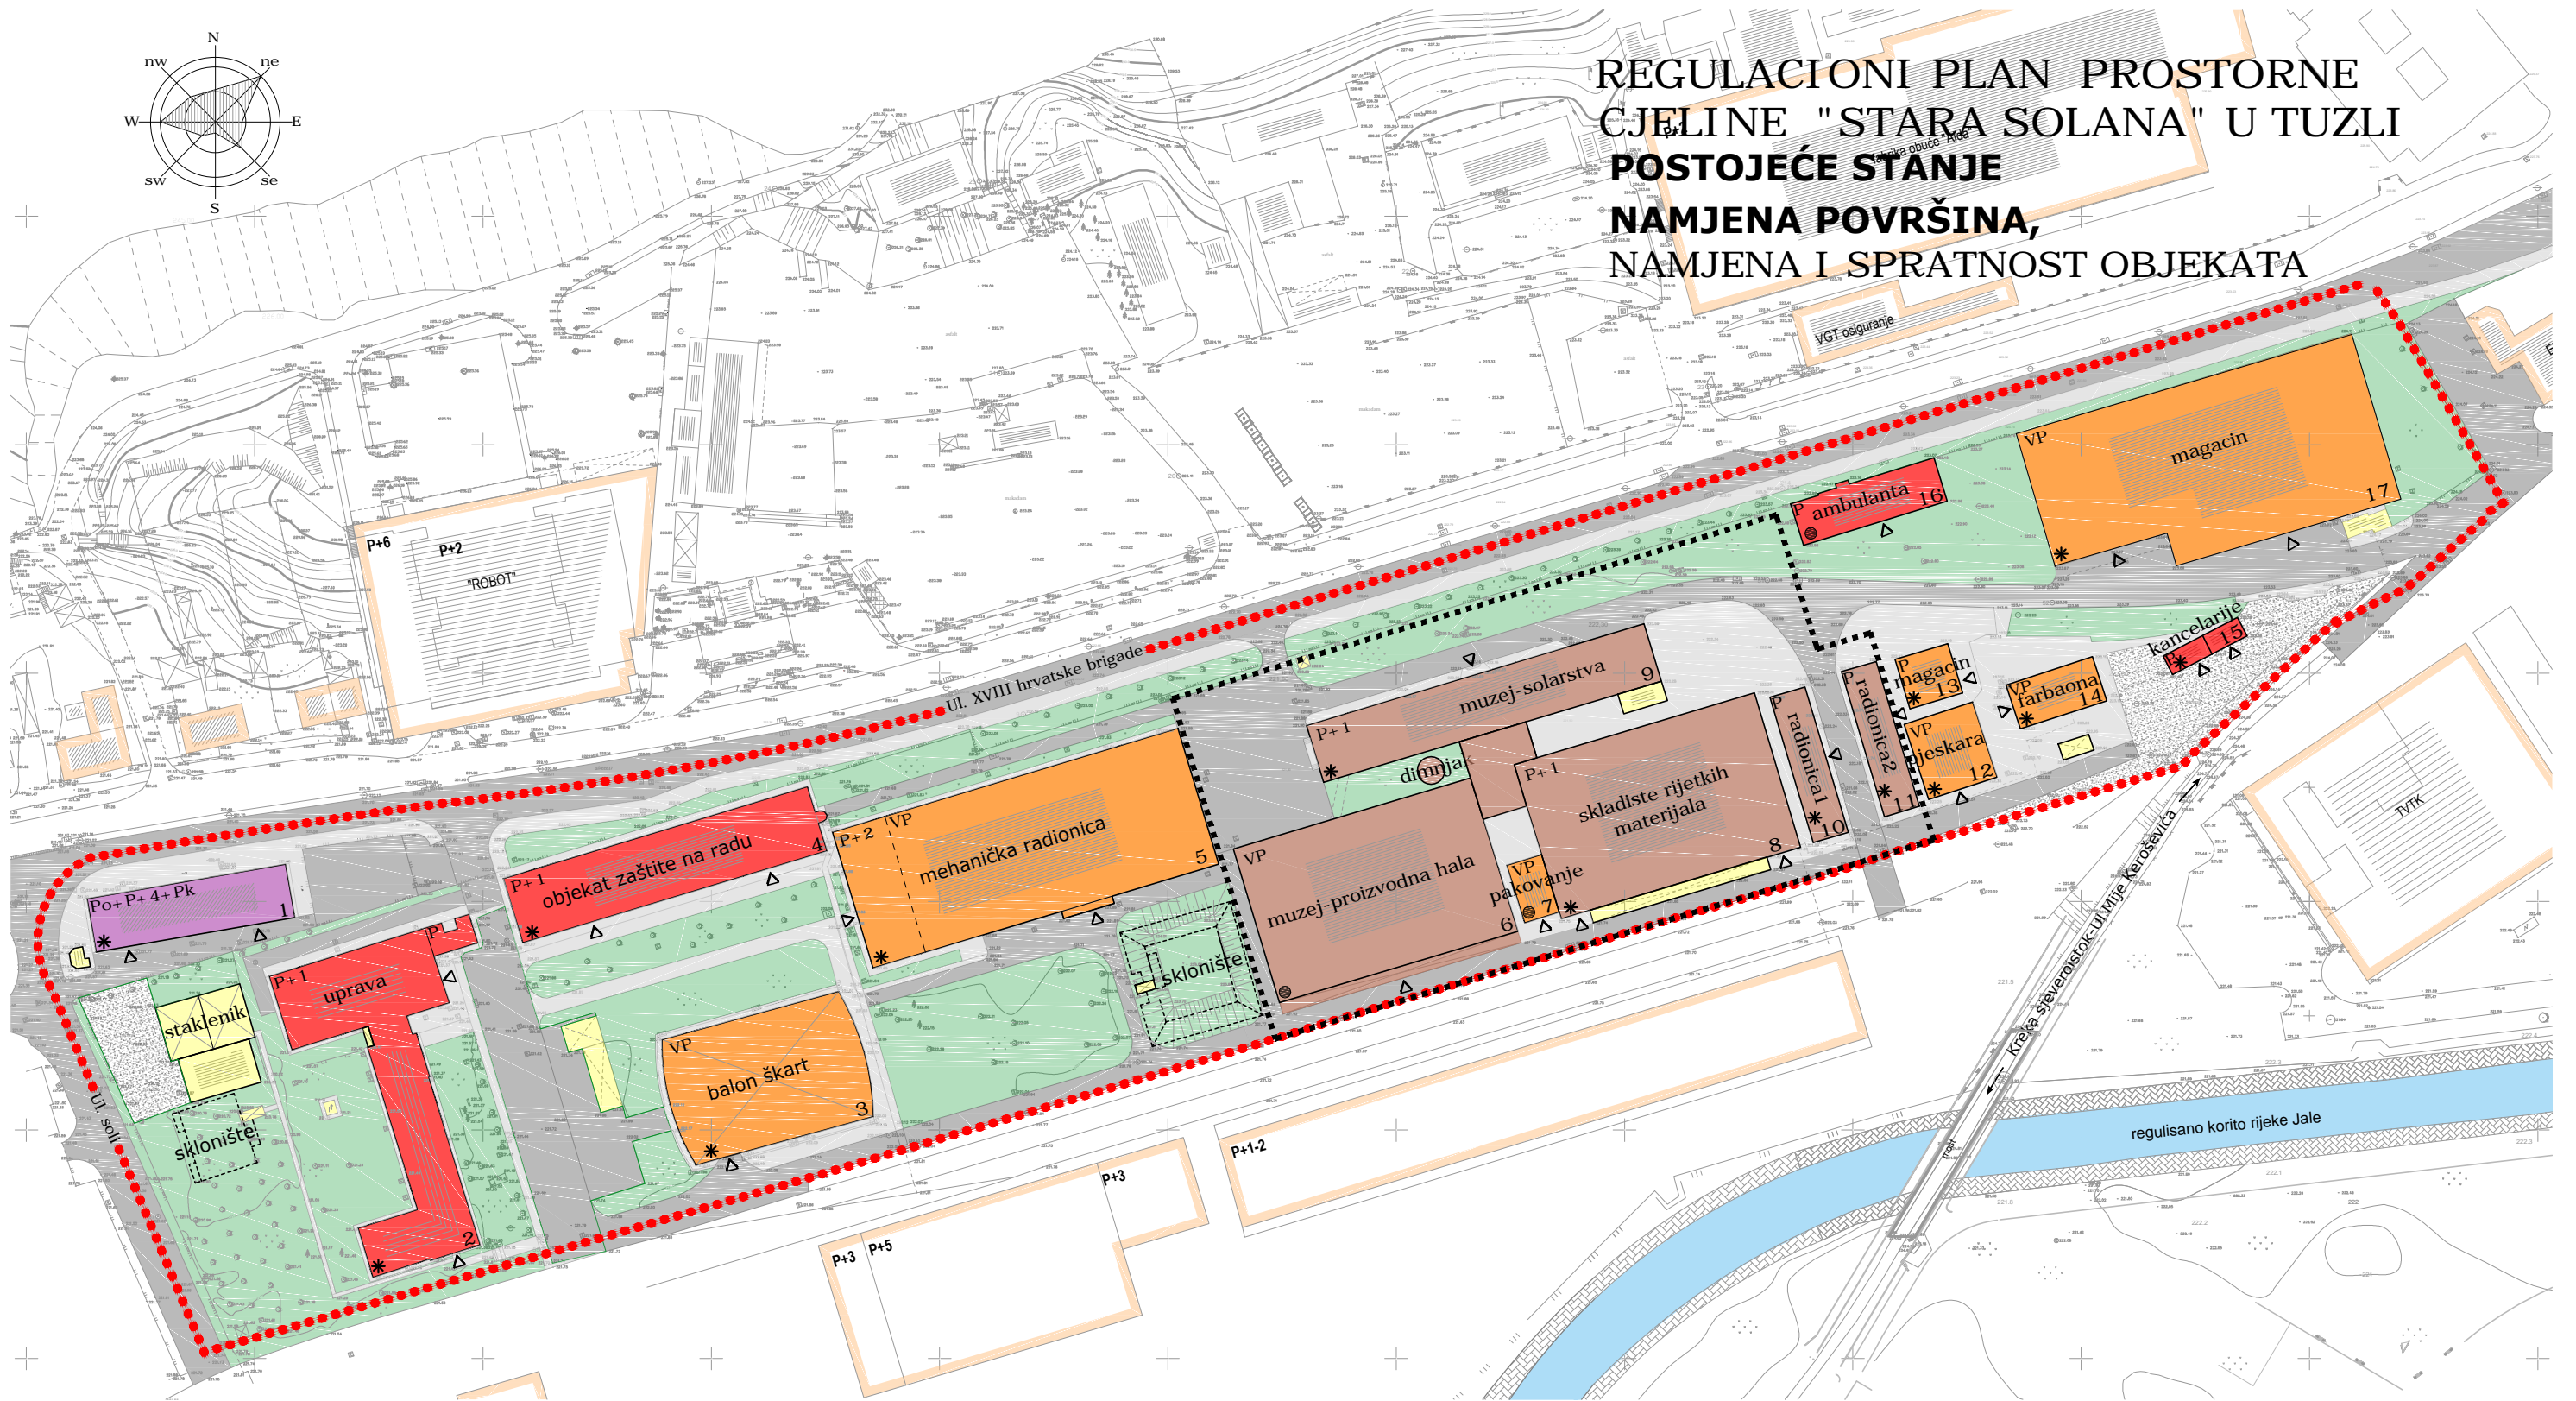

LEGENDA

- GRANICA OBUHVATA REGULACIONOG PLANA P=4,85 ha
- KOMPLEKS NACIONALNOG SPOMENIKA IZ OBLASTI INDUSTRIJSKOG NASLIJEĐA
- 1,2,3.. GLAVNI OBJEKTI
- STAMBENO-POSLOVNI OBJEKTI
- ADMINISTRATIVNI OBJEKTI
- PROIZVODNI I SKLADIŠNI OBJEKTI
- MUZEJSKI OBJEKTI-NACIONALNI SPOMENICI BIH IZ OBLASTI INDUSTRIJSKOG NASLIJEĐA
- POMOĆNI OBJEKTI (RAMPE, PORTIRNICE, TRAI, ULAZ U SKLONIŠTE, ANEKSI, STAKLENIK, NADSTREŠNICE..)
- KONTAKTNI OBJEKTI
- △ ULAZI U OBJEKTE

NAMJENA POVRŠINA

- UREĐENE ZELENE POVRŠINE
- PJEŠAČKE POVRŠINE I TROTOARI
- KOLSKE POVRŠINE I PARKINZI
- NEUREĐENE POVRŠINE

STEPEN OČUVANOSTI OBJEKATA

- * OBJEKTI UPOTREBLJIVI U SADAŠNJEM STANJU
- ⊙ OBJEKTI NEUPOTREBLJIVI U SADAŠNJEM STANJU