


NAMJENA POVRŠINA-NIVO SUTERENA (-1)

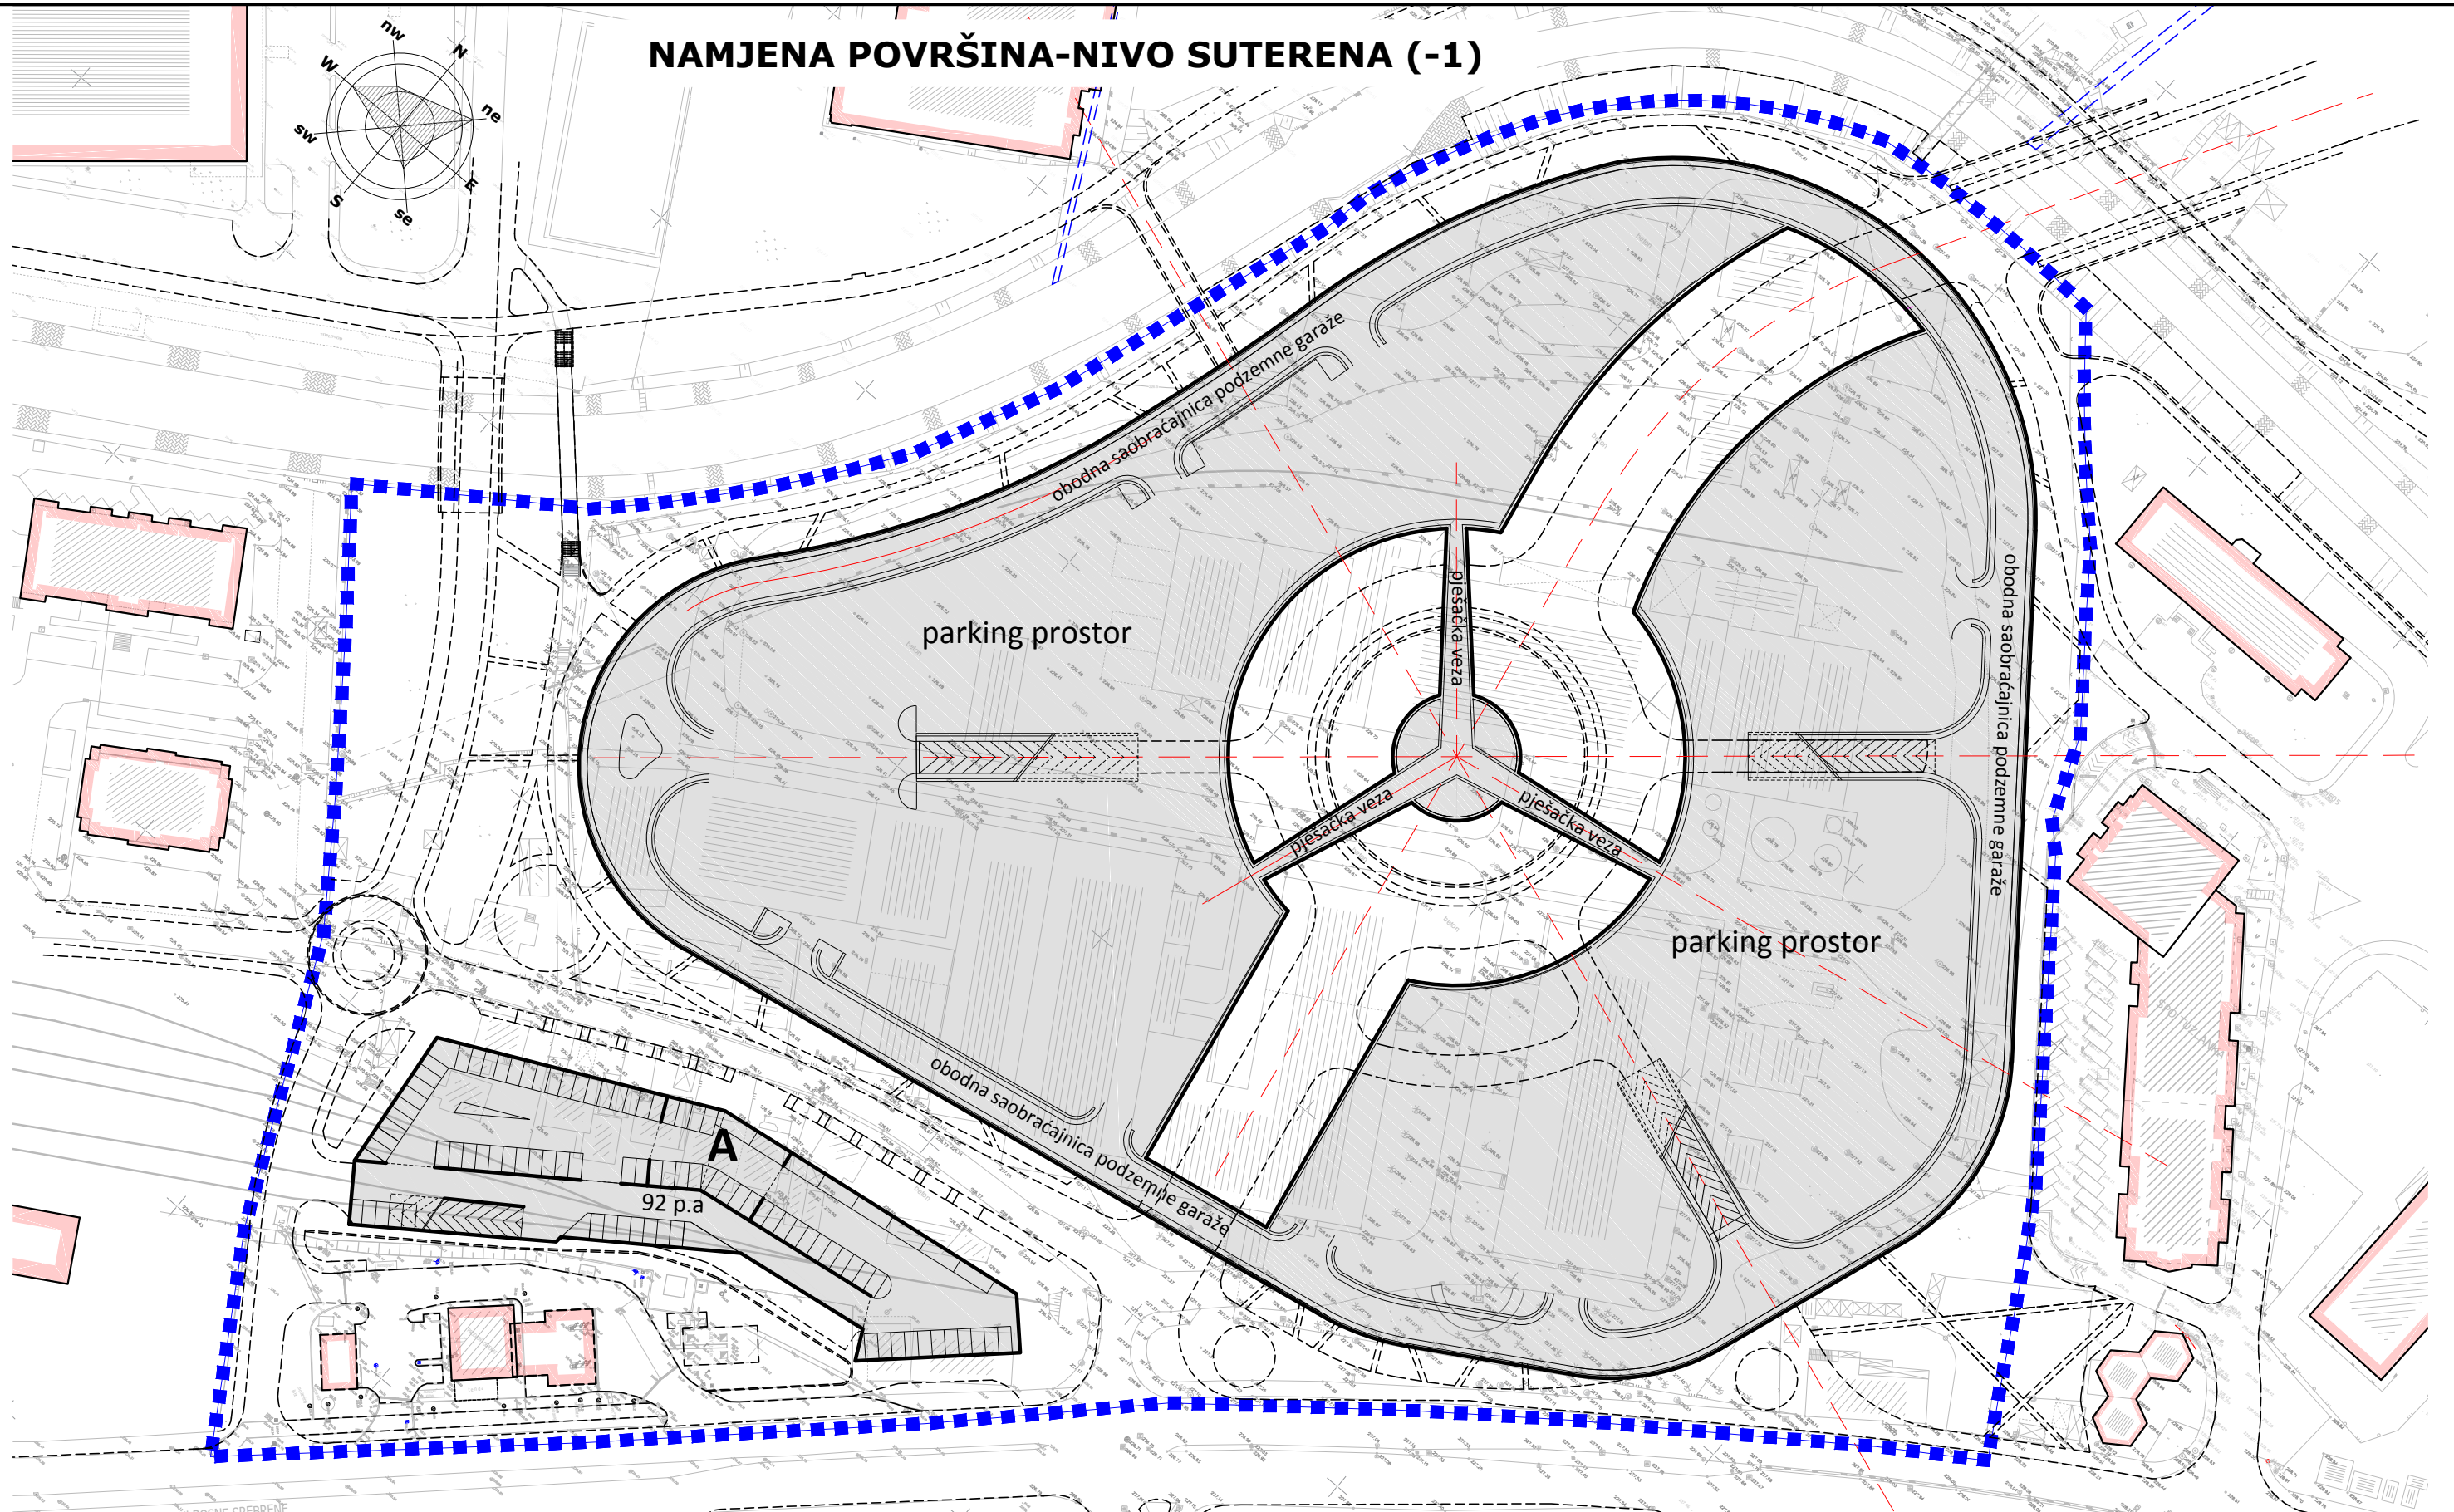

LEGENDA

- GRANICA OBUHVATA REGULACIONOG PLANA (P=6,87 ha)
- PARKING PROSTOR
- OBJEKTI, SAOBRAĆAJNICE I OSTALE POVRŠINE
- POSTOJEĆI OBJEKTI U KONTAKTU
- ZACIJEVLJENI VODOTOCI