
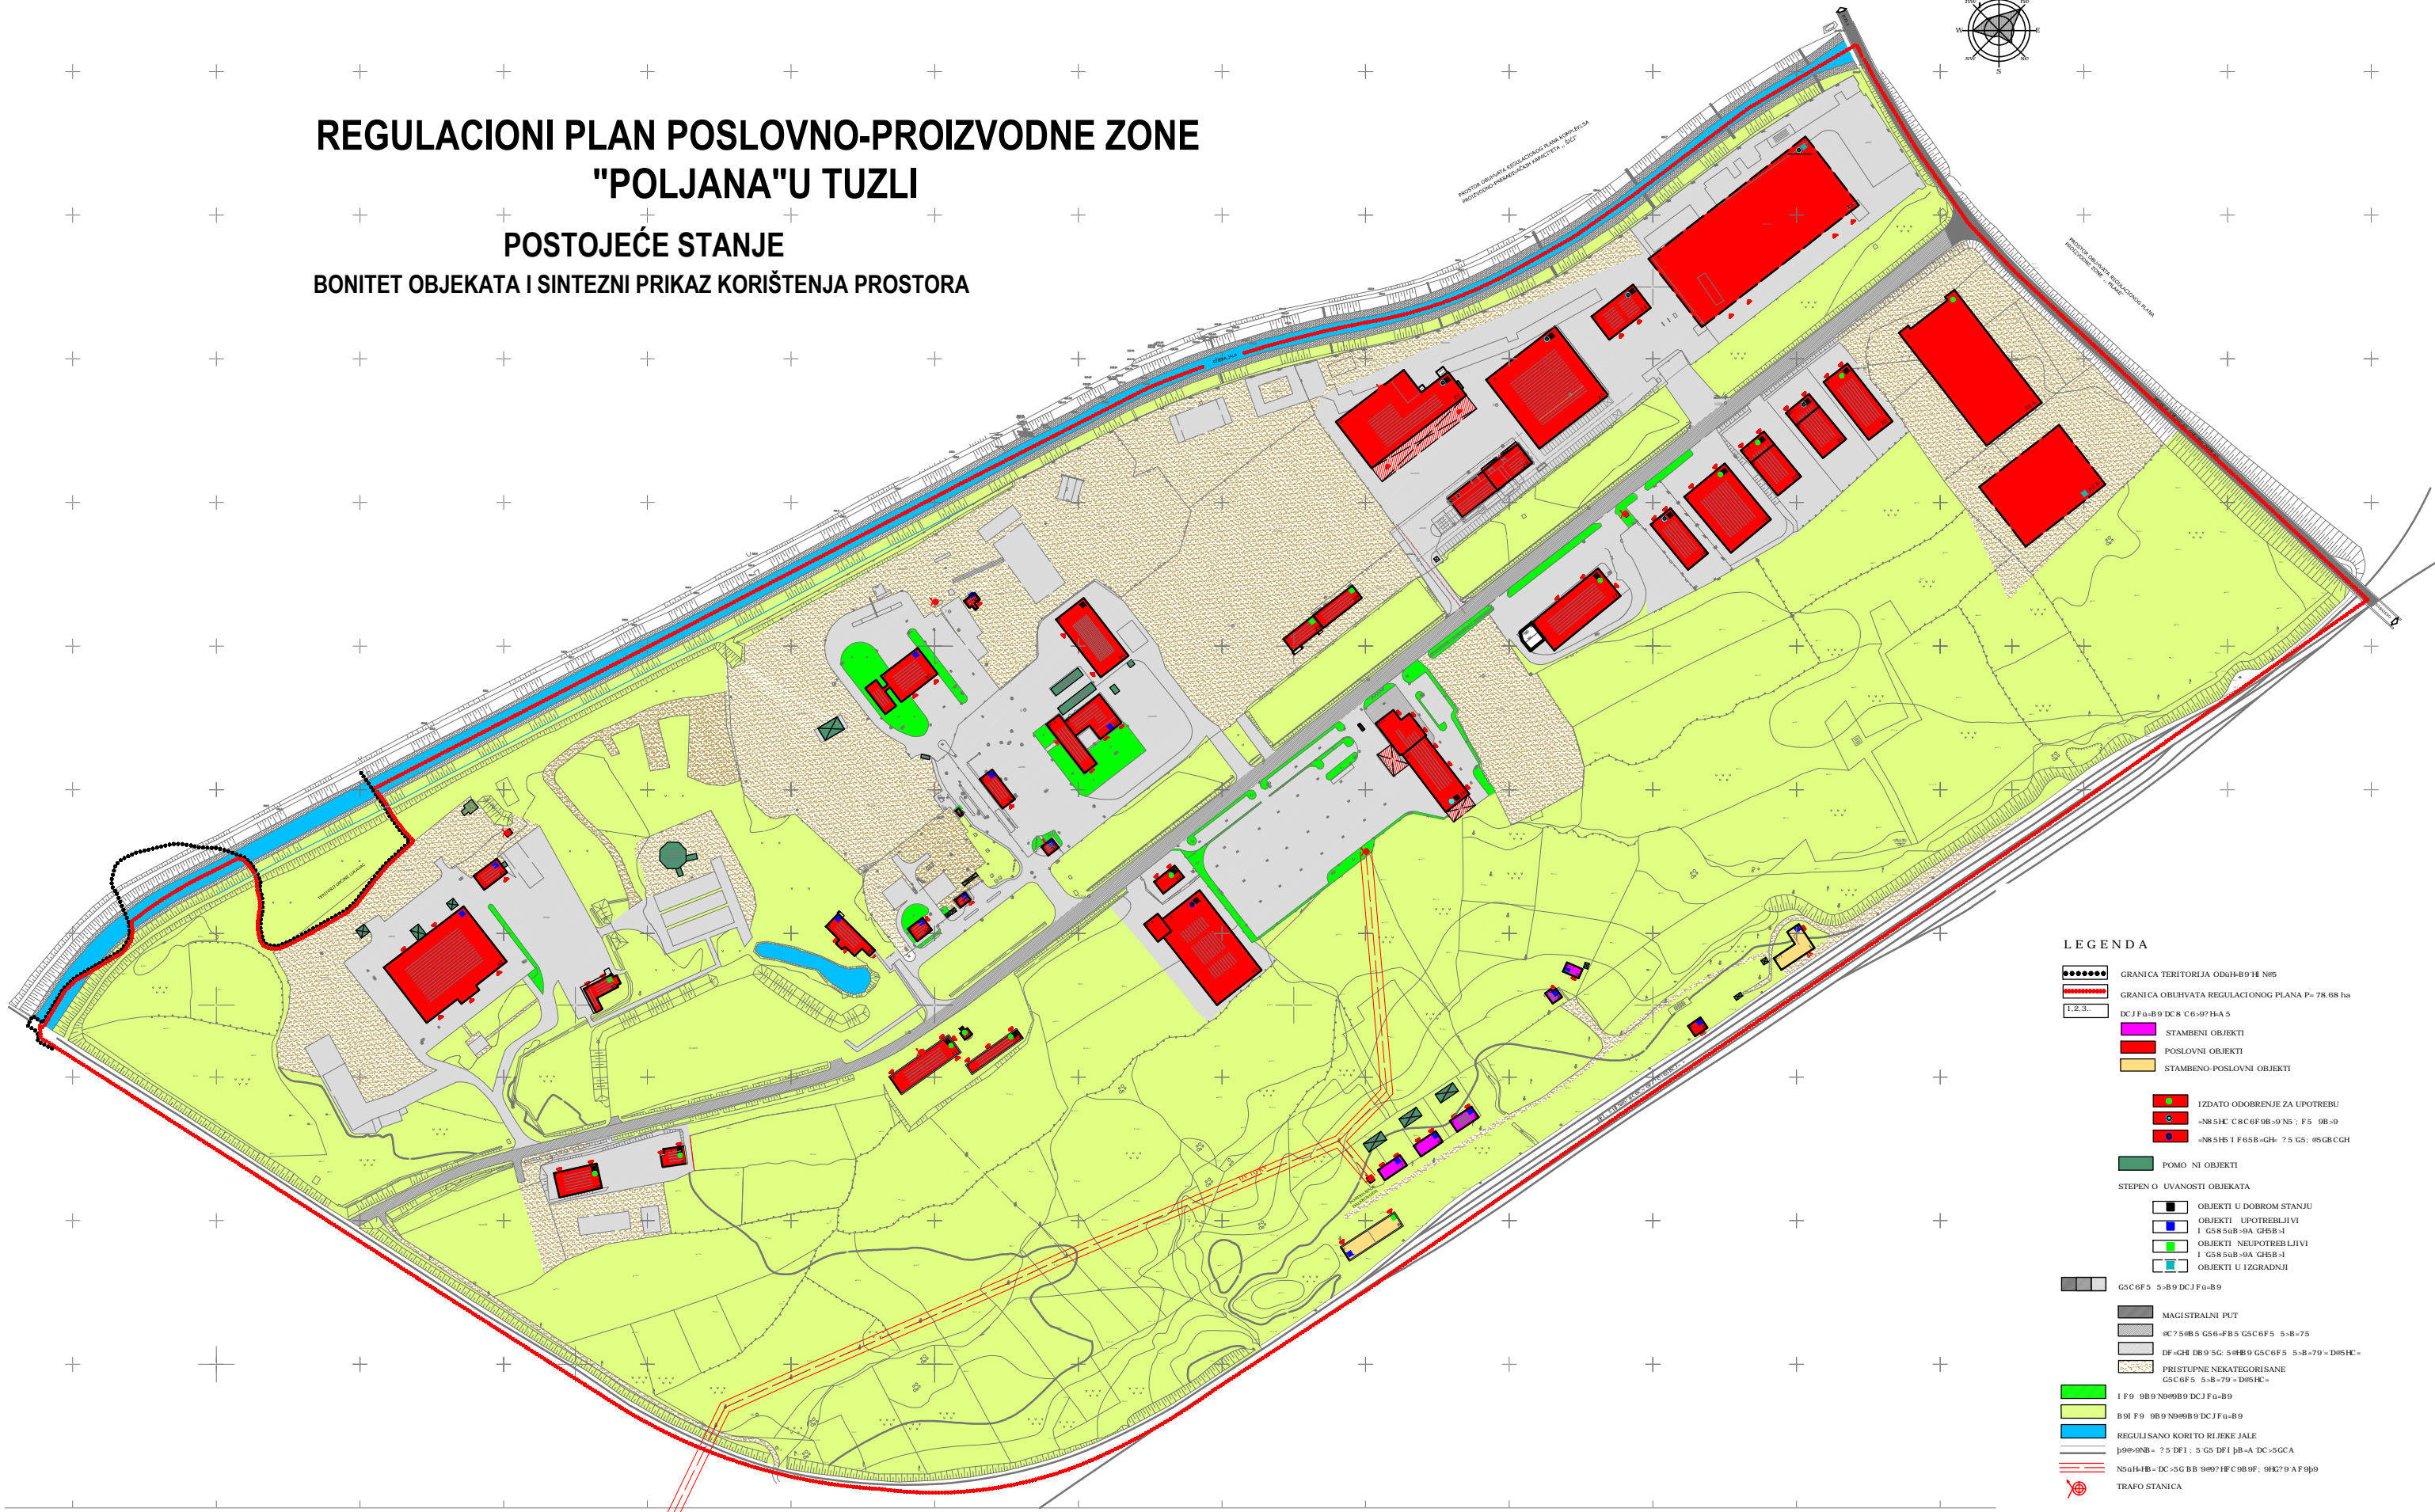


# REGULACIONI PLAN POSLOVNO-PROIZVODNE ZONE "POLJANA" U TUZLI

## POSTOJEĆE STANJE

### BONITET OBJEKATA I SINTEZNI PRIKAZ KORIŠTENJA PROSTORA

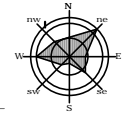

LEGENDA	
	GRANICA TERITORIJA ODH-B9 H N85
	GRANICA OBUHVATA REGULACIONOG PLANA P= 78.68 ha
	DCJ F0-B9 DC 8 C 0-97 H-A 5
	STAMBENI OBJEKTI
	POSLOVNI OBJEKTI
	STAMBENO-POSLOVNI OBJEKTI
	IZDATO ODOBRENJE ZA UPOTREBU
	-N8 5HC C 8C 0F 0B-0 N5 ; F5 0B-0
	-N8 51B 1 F 05B-G4- 75 G5; 05GRCGH
	POMO NI OBJEKTI
STEPEN O UVANOSTI OBJEKATA	
	OBJEKTI U DOBROM STANJU
	OBJEKTI UPOTREBLJIVI
	OBJEKTI NEUPOTREBLJIVI
	OBJEKTI U IZGRADNJI
	GSC 0F5 5-B9 DCJ F0-B9
	MAGISTRALNI PUT
	@7 50B 5 G5 0-FB 5 G5C 0F5 5-B-75
	DF-GH DB9 SG; 5H 0B9 G5C 0F5 5-B-79 = D05HC =
	PRISTUPNE NEKATEGORISANE
	I F0 0B9 N00B9 DCJ F0-B9
	B 01 F0 0B9 N00B9 DCJ F0-B9
	REGULISANO KORITO RIJEKE JALE
	090-0N1- 75 DFI ; 5 G5 DFI 0B-A DC-5GCA
	N50H-HB = DC-5G BB 0007HC 090F; 0K79 AF 099
	TRAFI STANICA

RAZMJERA 1:1000

U.O. ZAVOD ZA URBANIZAM OPĆINE T U Z L A