


BEČAREVAC

REGULACIONI PLAN NEREALIZIRANOG
DIJELA PROSTORNE CJELINE

„PECARA 2“ U TUZLI

POSTOJEĆE STANJE NAMJENA POVRŠINA-
NAMJENA, SPRATNOST I BONITET OBJEKTA

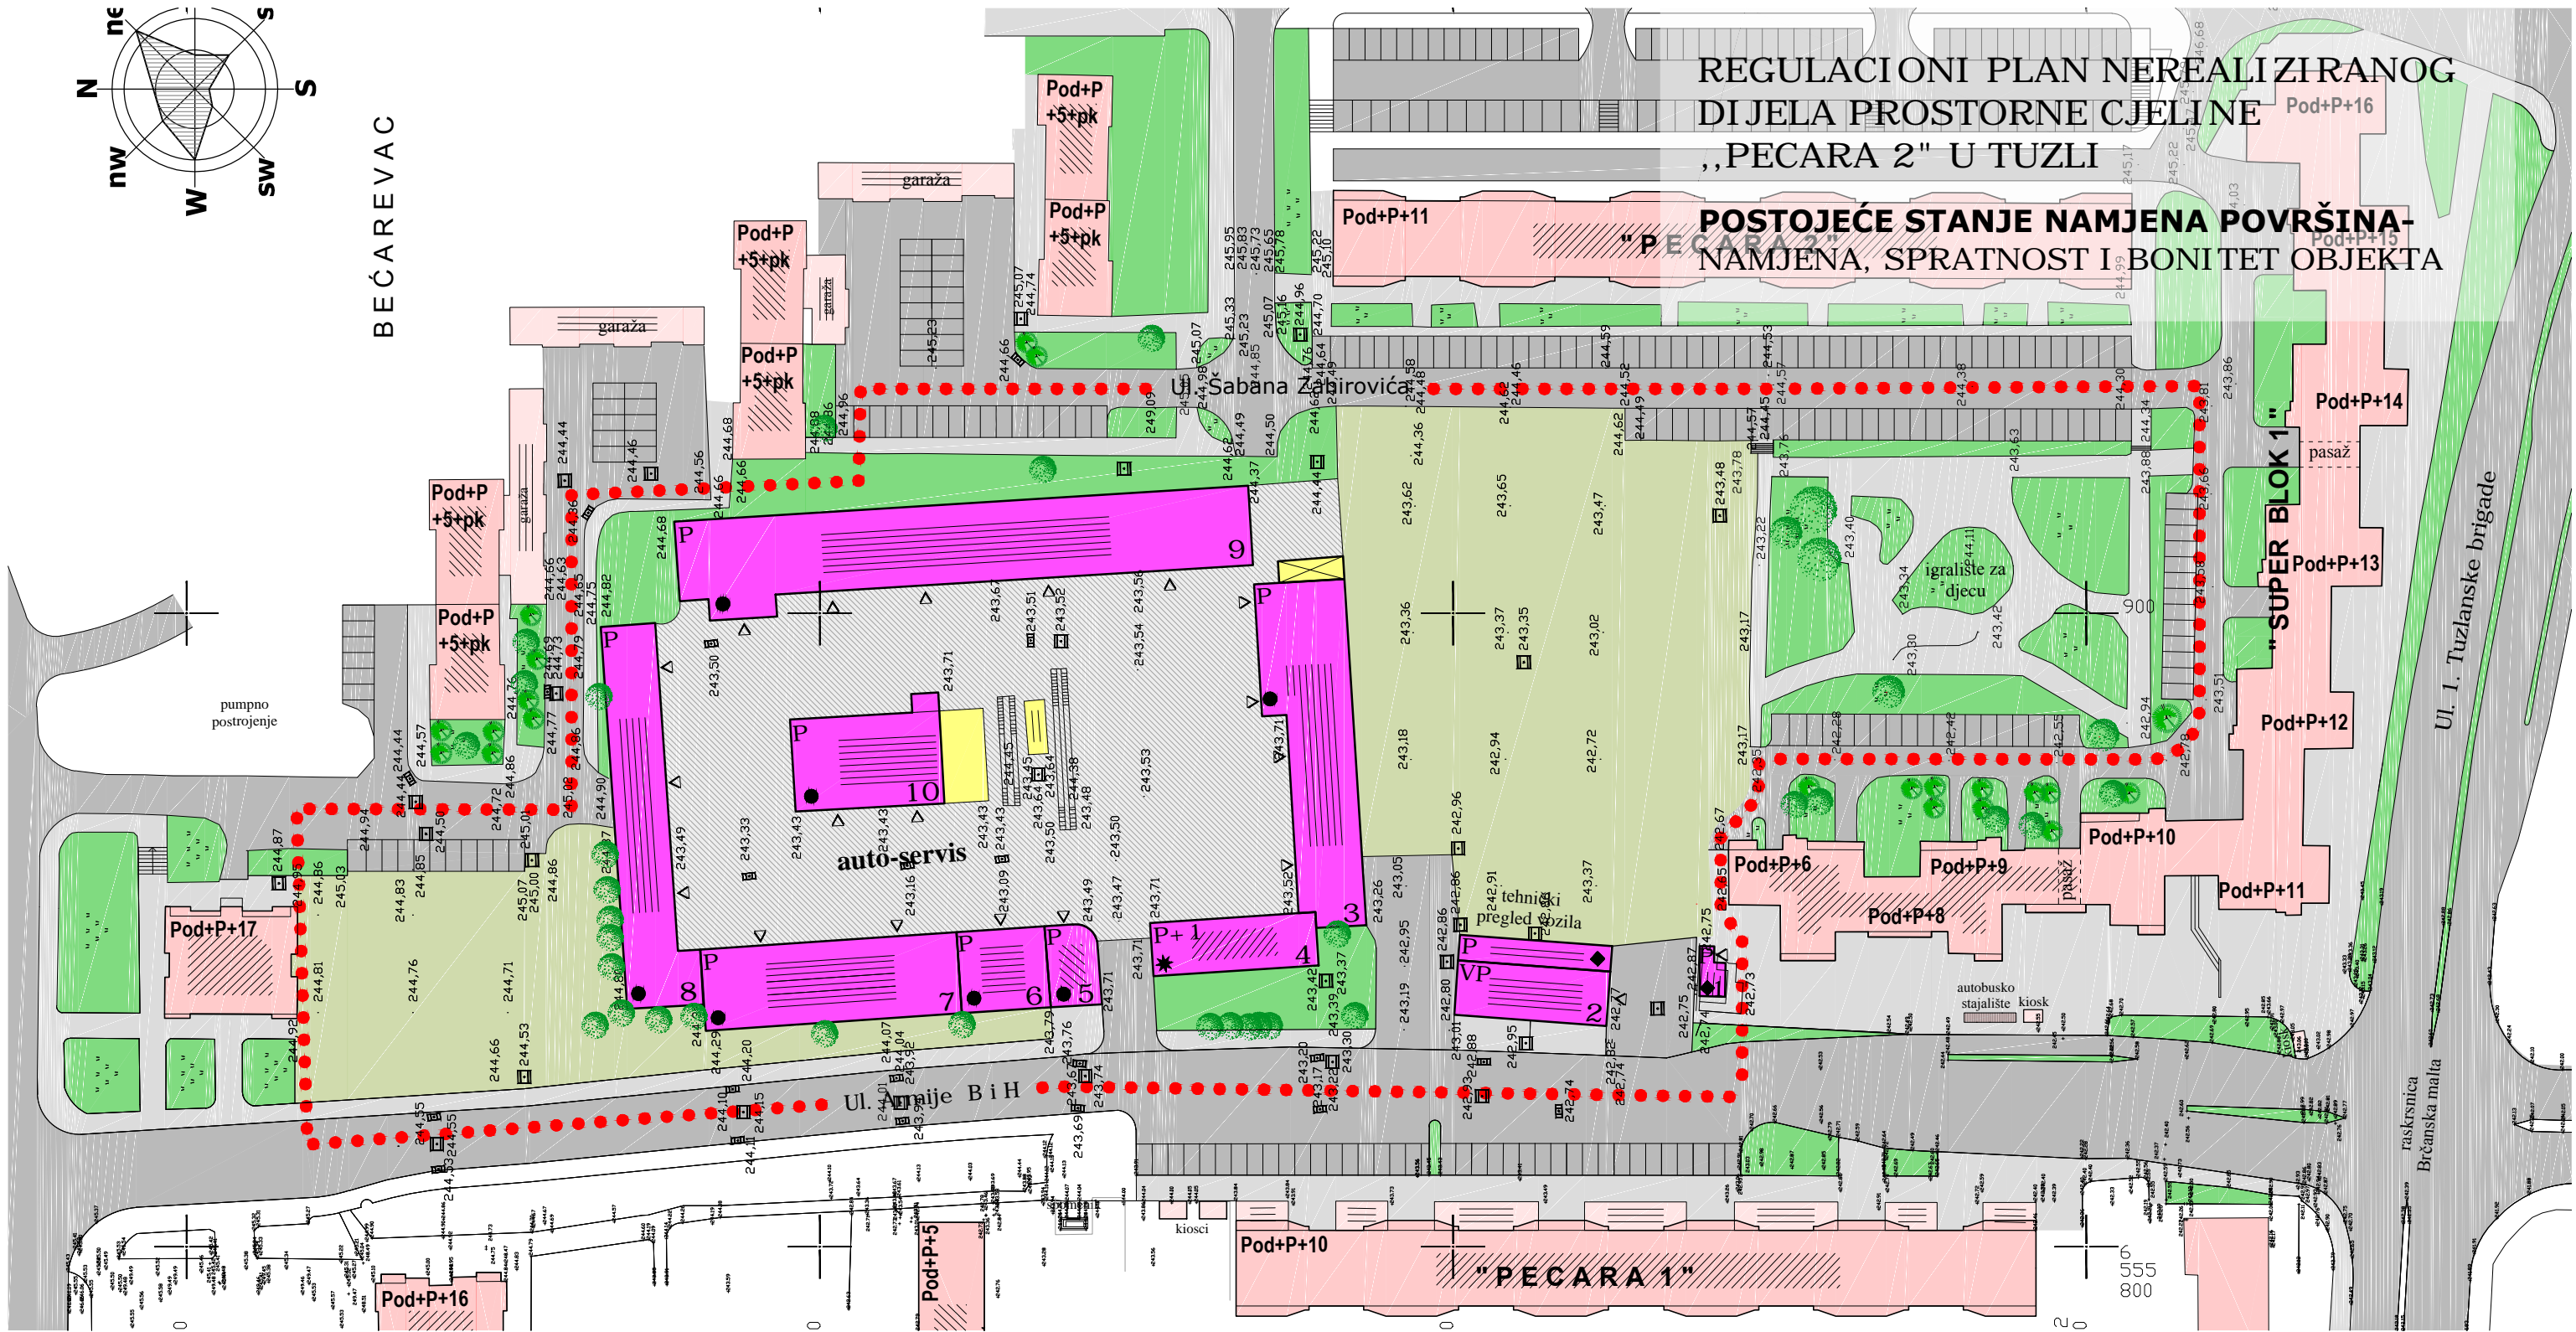

LEGENDA:

●●●●● GRANICA OBUHVATA REGULACIONOG PLANA

1,2,3,... GLAVNI OBJEKTI

□ POMOĆNI OBJEKTI

STEPEN OČUVANOSTI OBJEKATA

- ◆ OBJEKTI U DOBROM STANJU
- * OBJEKTI UPOTREBLJIVI U SADAŠNJEM STANJU
- OBJEKTI NEUPOTREBLJIVI U SADAŠNJEM STANJU

NAMJENA OBJEKATA

■ POSLOVNI OBJEKTI

△ ULAZI U OBJEKTE

NAMJENA POVRŠINA

■ ZELENE POVRŠINE

■ NEUREĐENE POVRŠINE

■ TROTOARI I PJEŠAČKE POVRŠINE

■ POVRŠINE ZA KOLSKI SAOBRAĆAJ
U KRETANJU I MIROVANJU

■ MANIPULATIVNI PROSTOR ZA
VOZILA U AUTO SERVISU