


REGULACIONI PLAN PROSTORNE CJELINE "SOLANA SJEVER U TUZLI"

POSTOJEĆE STANJE-KARTA POSJEDOVNOG STANJA

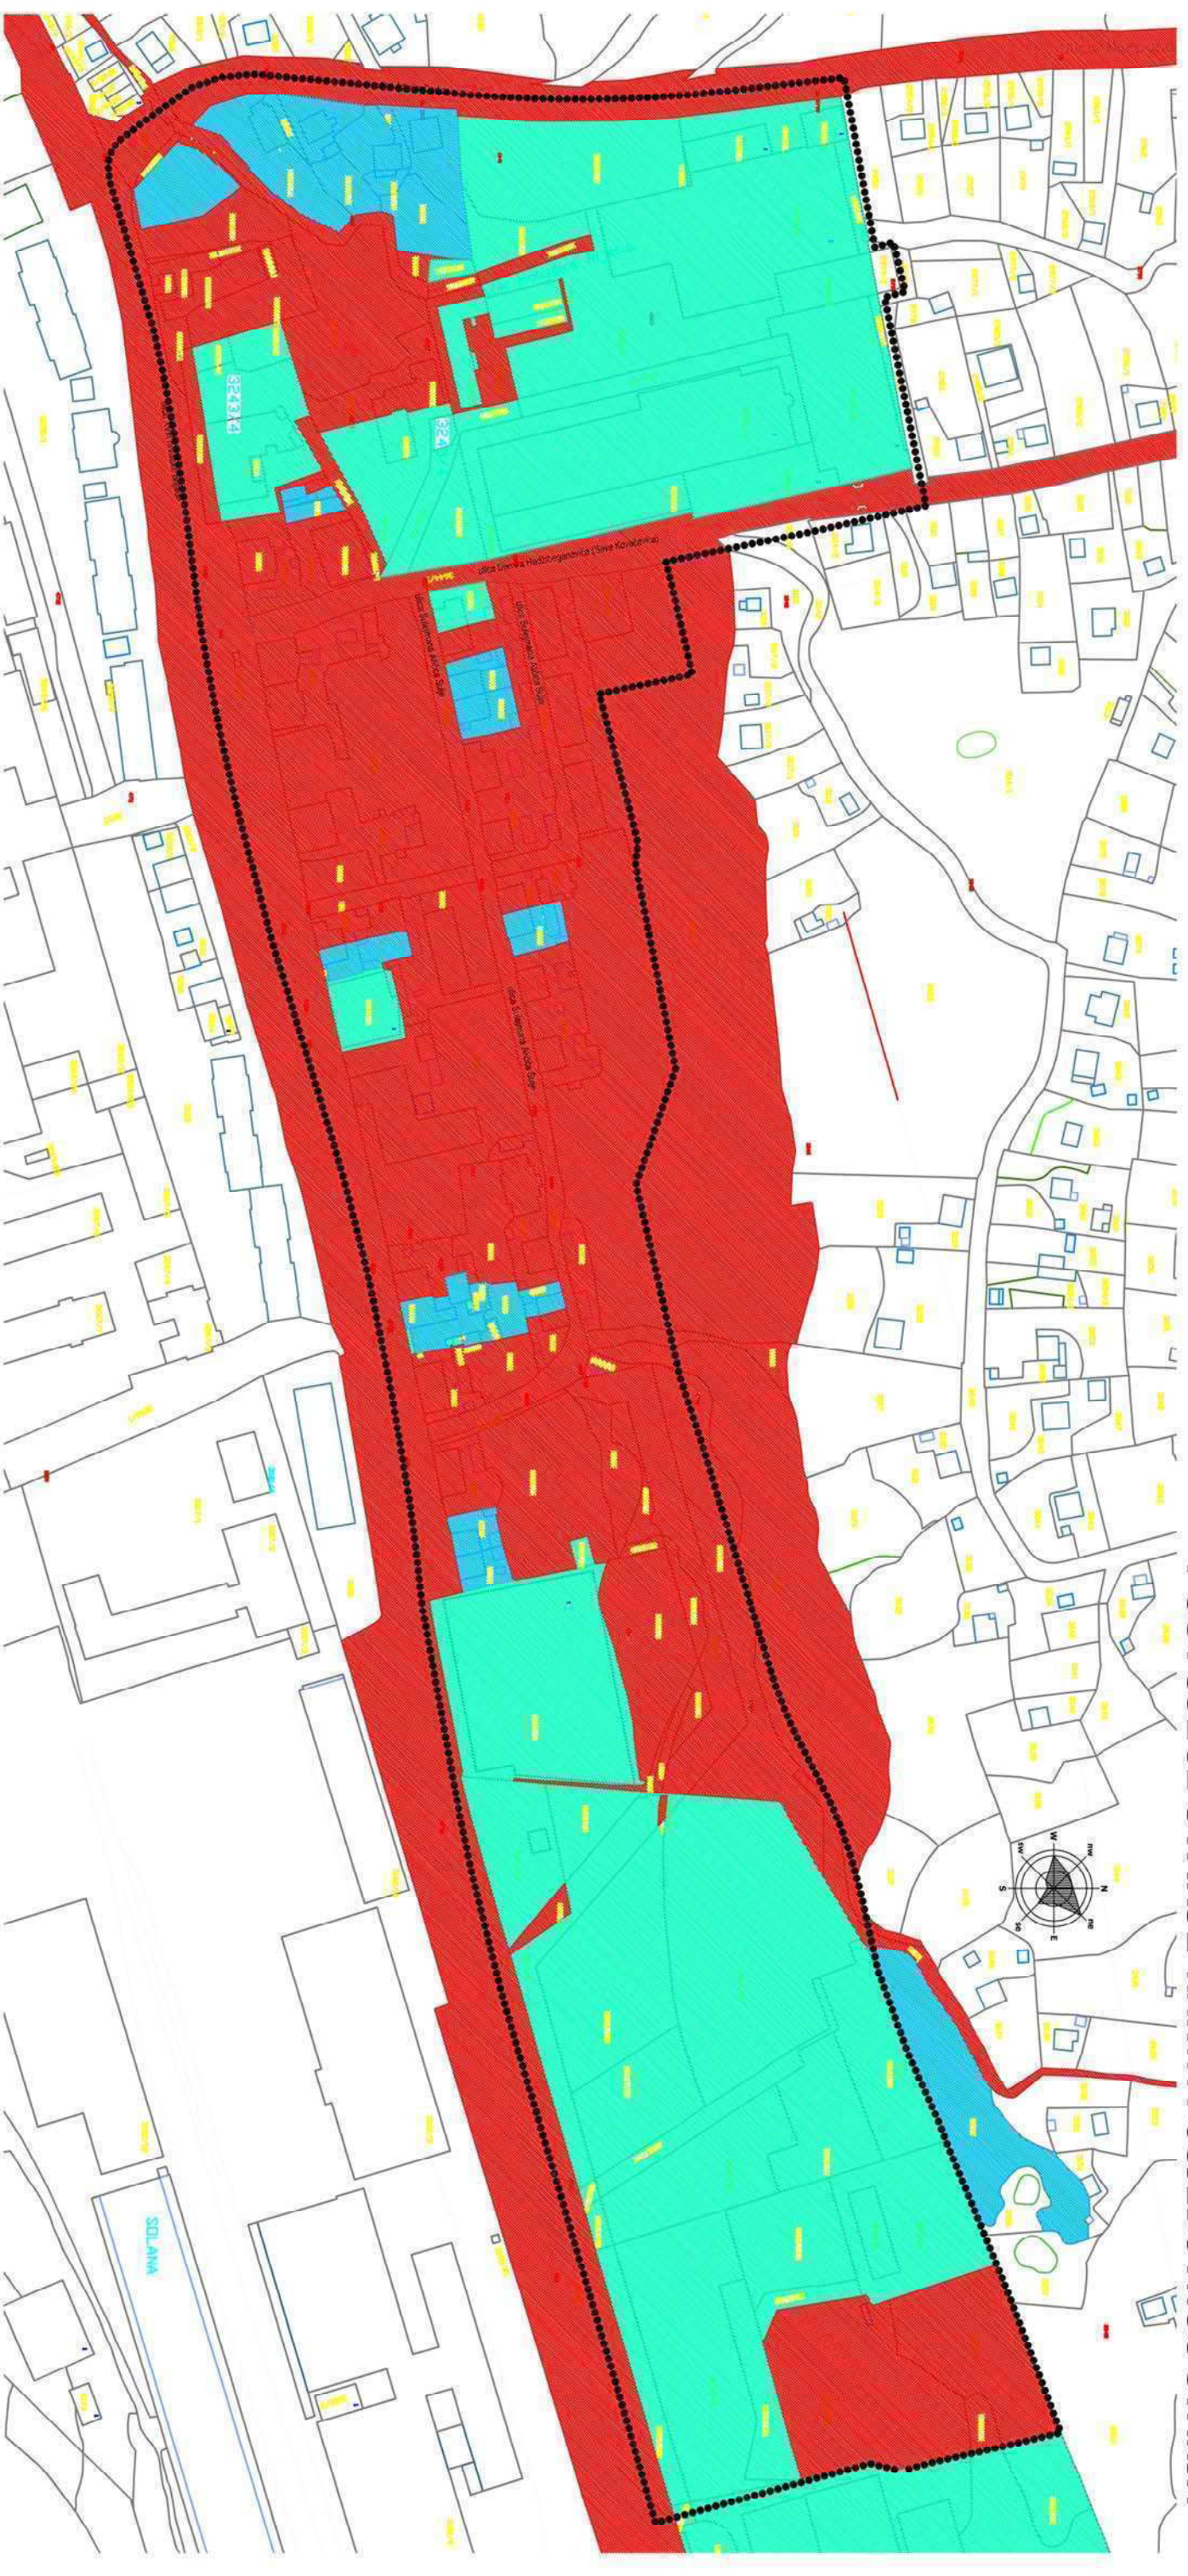

LEGENDA

- GRANICA OBUHVATA REGULACIONOG PLANA P=10,3 ha
- PRIVATNO POSJEDOVNO STANJE - PREDUZEĆA
- DRUŠTVENO POSJEDOVNO STANJE - PREDUZEĆA
- PRIVATNO POSJEDOVNO STANJE - 1. LICA