



# Službeni glasnik

Grada Tuzla

GODINA LII

1. SEPTREMBAR 2015. GODINE

BROJ 8

## I AKTI GRADSKOG VIJEĆA GRADA TUZLA

### 1

Na osnovu člana 16. i člana 29. Zakona o prostornom planiranju i korištenju zemljišta na nivou Federacije BiH („Službene novine Federacije BiH“, broj 2/06., 72/07., 32/08., 4/10., 13/10. i 45/10 ), člana 28. i člana 47. Zakona o prostornom uređenju i građenju („Službene novine TK“, broj 6/11., 4/13., 15/13. i 3/15.) i člana 6. stav 1. alineja 3. Statutarne odluke o organizaciji Grada Tuzla u skladu sa Zakonom o Gradu Tuzla („Službeni glasnik Grada Tuzla“, broj 1/14.), Gradsko vijeće Grada Tuzla, na sjednici od 31. avgusta 2015. godine, donosi

### ODLUKU

**o usvajanju Regulacionog plana stambeno-poslovne zone Zlokovac – Ši selo u Tuzli**

#### Član 1.

Usvaja se Regulacioni plan stambeno-poslovne zone Zlokovac – Ši selo u Tuzli (u daljem tekstu Regulacioni plan).

#### Član 2.

Regulacioni plan je izrađen u analognom i digitalnom obliku i sadrži :

#### A/ Tekstualni dio

- Odluka o pristupanju izradi Regulacionog plana stambeno-poslovne zone Zlokovac – Ši selo u Tuzli

### UVOD

#### 1. IZVOD IZ PLANSKE DOKUMENTACIJE

##### 1.1. Izvod iz Prostornog plana Grada Tuzla za period 2010./2030. godine

#### 2. POSTOJEĆE STANJE PROSTORNOG UREĐENJA

##### 2.1. Prirodni uslovi

- 2.1.1. Opći podaci o prirodnoj sredini
- 2.1.2. Inženjerskogeološke karakteristike terena
  - 2.1.2.1. Geomorfološke karakteristike lokacije
  - 2.1.2.2. Geološka građa šire okoline lokacije
  - 2.1.2.3. Inženjerskogeološki sastav i opšta svojstva terena

2.1.2.4. Inženjerskogeološka pogodnost lokacije za izgradnju planiranih objekata

2.1.3. Seizmičke karakteristike terena

2.1.4. Klimatske karakteristike terena

## **2.2. Namjena površina prostorne cjeline**

## **2.3. Fizičke strukture prostorne cjeline**

2.3.1. Bonitet objekata

2.3.2. Spratnost objekata

2.3.3. Namjene objekata

2.3.4. Valorizacija objekata

## **2.4. Infrastrukturna opremljenost prostorne cjeline**

2.4.1. Saobraćaj

2.4.1.1 Saobraćajne površine

2.4.1.2. Analiza saobraćajne povezanosti svim vidovima saobraćaja

2.4.1.3. Kapacitet i bonitet saobraćajne mreže

2.4.2. Vodovodna i hidrantska mreža

2.4.2.1. Vrsta, kapacitet i bonitet mreže

2.4.2.2. Vodosnabdijevanje i vodovodna mreža

2.4.3. Fekalna i kišna kanalizaciona mreža

2.4.3.1. Odvodnja otpadnih/fekalnih voda

2.4.3.2. Odvodnja kišnih i drugi oborinskih voda

2.4.4. Elektrodistributivna mreža i javna rasvjeta

2.4.5. Vrelovodna i toplovodna mreža (sistem daljinskog grijanja)

2.4.6. TT instalacije

2.4.7. Sistem kablovske televizije

## **2.5. Katastarski i vlasnički podaci o zemljištu**

## **2.6. Analiza i vrednovanje stanja**

## **2.7. Mogućnost izgradnje, uređenja i korištenja prostorne cjeline zavisno od prirodnih i radom stvorenih uslova**

# **3. PROJEKCIJA IZGRADNJE I UREĐENJA PROSTORNE CJELINE**

## **3.1. Programski elementi**

## **3.2. Obrazloženje Projekcije izgradnje i uređenja prostorne cjeline**

3.2.1. Namjena površina sa hortikulturnim uređenjem prostorne cjeline

3.2.2. Namjena objekata

3.2.2.1. Stanovanje

3.2.2.2. Društvena infrastruktura

## **3.3. Tretman fizičkih struktura**

## **3.4. Plan regulacije**

## **3.5. Plan nivelacije**

## **3.6. Obrazloženje rješenja infrastrukture**

3.6.1. Idejno rješenje saobraćaja

3.6.2. Idejno rješenje vodovodne i hidrantske mreže

3.6.3. Idejno rješenje fekalne i kišne kanalizacione mreže

3.6.4. Idejno rješenje elektroenergetske mreže i javne rasvjete

3.6.5. Idejno rješenje TT mreže i podzemne kablovske TV mreže

3.6.6. Idejno rješenje vrelovodne i toplovodne mreže

## **3.7. Urbanistički pokazatelji**

## **3.8. Aproximativni predmjer i predračun izgradnje i uređenja prostorne Cjeline**

# **4. ODLUKA O PROVOĐENJU REGULACIONOG PLANA STAMBENO-POSLOVNE ZONE ZLOKOVAC – ŠI SELO TUZLA**

**B/ Grafički dio**

1. Izvod iz Prostornog plana grada Tuzla za period 2010/2030. godine

**• Postojeće stanje**

2. Namjena površina, namjena i spratnost sa bonitetom objekata.....R 1 : 1000  
 3. Karta posjedovnog stanja.....R 1 : 1000  
 4. Inženjerskogeološka karta.....R 1 : 1000  
 5. Karta postojećih podzemnih i nadzemnih instalacija.....R 1 : 1000

**• Projekcija izgradnje i uređenja prostorne cjeline**

6. Namjena površina, namjena i spratnost objekata sa hortikulturom .....R 1 : 1000  
 6.a. Plan parcelacije.....R 1 : 1000  
 6.b. Osnova podzemne etaže sa planom nivelacije.....R 1 : 1000  
 7. Tretman fizičkih struktura.....R 1 : 1000  
 8. Plan regulacije.....R 1 : 1000  
 9. Plan nivelacije.....R 1 : 1000

**• Infrastruktura**

10. Idejno rješenje saobraćaja – Situacija .....R = 1 : 500  
     10.1. Uzdužni profili saobraćajnica (ulica) .....R = 1 : 100/1000  
     10.2. Normalni poprečni profili.....R = 1 : 50  
 11. Idejno rješenje vodovodne i hidrantske mreže - Situacija.....R = 1 : 500  
 12. Idejno rješenje fekalne kanalizacione mreže - Situacija.....R = 1 : 500  
 13. Idejno rješenje kišne kanalizacione mreže - Situacija.....R = 1 : 500  
 14. Idejno rješenje elektroenergetske mreže i javne rasvjete - Situacija.....R = 1 : 500  
 15. Idejno rješenje TT mreže i podzemne kablovske TV mreže – Situacija .....R = 1 : 500  
 16. Idejno rješenje vrelvodne i toplovodne mreže.....R = 1 : 500  
 17. Sintezna karta projektovanih podzemnih instalacija – Situacija .....R = 1 : 500

**C/ Odluka o provođenju Regulacionog plana.****D/ Dokumentacija plana****Član 3.**

Evidencija planskih dokumenata iz nadležnosti Grada Tuzla je uspostavljena u Službi za prostorno uređenje i zaštitu okoline – Odjeljenje za planiranje, razvoj i zaštitu okoline Grada Tuzla.

**Član 4.**

Original dokument prostornog uređenja – REGULACIONI PLAN STAMBENO-POSLOVNE ZONE ZLOKOVAC–ŠI SELO U TUZLI, u analognom i digitalnom obliku, kojeg je donijelo Gradsko vijeće Grada Tuzla i potpisao predsjedavajući, čuva se u arhivi Gradskog vijeća Grada Tuzla i arhivi Službe za prostorno uređenje i zaštitu okoline Grada Tuzla – Odjeljenje za planiranje, razvoj i zaštitu okoline.

Sastavni dio originalnog dokumenta je Odluka o usvajanju REGULACIONOG PLANA STAMBENO-POSLOVNE ZONE ZLOKOVAC–ŠI SELO U TUZLI.

Jedan primjerak Regulacionog plana, u analognom i digitalnom obliku, nalazi se na stalnom javnom uvidu u Službi za prostorno uređenje i zaštitu okoline - Odjeljenje za planiranje, razvoj i zaštitu okoline Grada Tuzla.

Jedan primjerak Regulacionog plana, u analognom i digitalnom obliku, nalazi se i čuva se u arhivi Službe za prostorno uređenje i zaštitu okoline - Odjeljenje za planiranje, razvoj i zaštitu okoline Grada Tuzla.

Jedan primjerak Regulacionog plana, u analognom i digitalnom obliku, nalazi se i čuva se u arhivi UO Zavod za urbanizam Grada Tuzla.

Elektronska verzija Regulacionog plana je postavljena na web-stranici Grada Tuzla.

**Član 5.**

Odluka stupa na snagu osmog dana od dana objavljivanja u „Službenom glasniku Grada Tuzla“.

**GRAD TUZLA**

Gradsko vijeće

Broj: 01-23-4029-2015

31. avgust 2015. godine

**PREDSJEDAVAJUĆI**

Jozo Nišandžić

  
**2**

Na osnovu člana 27. i člana 29. Zakona o prostornom planiranju i korištenju zemljišta na nivou Federacije BiH („Službene novine Federacije BiH“, broj 2/06., 72/07., 32/08., 4/10., 13/10. i 45/10), člana 28. i člana 38. Zakona o prostornom uređenju i građenju („Službene novine TK“, broj 6/11., 4/13. i 15/13.) i čl.6. stav 1. alineja 3. Statutarne odluke o organizaciji Grada Tuzla u skladu sa Zakonom o Gradu Tuzla („Službeni glasnik Grada Tuzla“, broj 1/14.), Gradsko vijeće Grada Tuzla, na sjednici od 31. avgusta 2015.godine donosi

**ODLUKU****o provođenju Regulacionog plana stambeno-poslovne zone Zlokovac – Ši selo u Tuzli****I Opće odredbe****Član 1.**

Ovom Odlukom se utvrđuju uslovi korištenja, izgradnje objekata, uređenja i zaštite prostora i dobara na prostornoj cjelini tretiranoj Regulacionim planom stambeno-poslovne zone Zlokovac – Ši Selo u Tuzli (u daljem tekstu Regulacioni plan).

**Član 2.**

Prostor obuhvaćen Regulacionim planom Zlokovac – Ši Selo u Tuzli, nalazi se u jugoistočnom dijelu urbanog područja Grada Tuzle, na prostoru između kolektivnog stambenog naselja Stupine na sjeveru, Zlokovac na zapadu, Ušće na istoku, te individualnog stambenog naselja Ši Selo na jugu. Ova prostorna cjelina zauzima površinu od cca 4,40 ha.

**Član 3.**

Regulacioni plan sadrži:

1. Tekstualni dio koji se sastoji od:
  - Izvoda iz Prostornog plana Grada Tuzla za period 2010.-2030.
  - Projekcije izgradnje i uređenja prostorne cjeline
  - Odluke o provođenju Regulacionog plana.
2. Grafički dio se sastoji od 21 (dvadesetjednog) grafičkog priloga.

**II Odredbe za provođenje Regulacionog plana****A/ Namjena površina i objekata****Član 4.**

Na području obuhvaćenom Regulacionim planom definisane su površine kako je to prikazano u sljedećoj tabeli:

Red. br.	Površina prema namjeni	Površina (m <sup>2</sup> )	Struktura (%)
1.	Površina pod objektima ----- a/ Postojeći objekti koji se zadržavaju  b/ Planirani objekti o Stambeno-poslovni objekti o Stambeni objekti o Objekti Islamskog kulturnog centra	<b>9918,22</b>  1998,00  3211,65 1481,76 3226,81	<b>22,77</b>
2.	Saobraćajne površine - Kolske saobraćajnice u kretanju i mirovanju	<b>5957,00</b>	<b>13,67</b>
3.	Pješačke površine ----- - Popločane pješačke površine - Trotoari i ostale pješačke površine	<b>17158,53</b>  12844,70 4313,83	<b>39,39</b>
4.	Uređene zelene površine	<b>9836,00</b>	<b>22,58</b>
5.	Okućnice	<b>693,25</b>	<b>1,59</b>
	<b>UKUPNO:</b>	<b>43.563,00</b>	<b>100 %</b>

Navedene površine prikazane su na grafičkom prilogu - list br. 6 - Namjena površina, namjena i spratnost objekata sa hortikulturnim rješenjem, u razmjeri R 1 : 1000.

#### Član 5.

Projekcijom izgradnje i uređenja Regulacionog plana planirano je zadržavanje 6 objekta označenih brojevima 3 i 8 (privatni stambeno-poslovni objekti), 6 i 7 (stambene višespratnice), objekt označen brojem 10 („Koraci nade“), te objekt 15 (džamija). Svi ostali glavni i pomoćni objekti su predviđeni za zamjenu novim kolektivnim stambenim i stambeno-poslovnim objektima.

Planirana je izgradnja 18 novih objekata označenih od O1 do O18, od kojih je 8 stambeno-poslovnih, 6 isključivo stambenih te 4 objekta javne namjene u sklopu Islamskog kulturnog centra, a prikazani su na grafičkom prilogu - list br. 6 - Namjena površina, namjena i spratnost objekata sa hortikulturnim rješenjem, u razmjeri R 1 : 1000.

#### Član 6.

Užu namjenu planiranih stambeno-poslovnih objekata O1, O3, O4, ..., O18 definisati Glavnim projektom objekata, u skladu s gradskim interesom, potrebama i željama potencijalnih investitora.

### B/ Režim građenja i uređenja prostora

#### Član 7.

Izgradnja objekata i uređenje prostora će se vršiti nakon realizacije osnovne mreže infrastrukture, u skladu s usvojenim Regulacionim planom, Glavnim projektima objekata i Glavnim projektima uređenja terena za pojedinačne mikrokomplekse.

#### Član 8.

Izgradnju objekata i uređenje prostora tretiranog Regulacionim planom realizovati etapno pri čemu je obavezno istovremeno izvoditi svaki planirani objekt s pripadajućim pratećim površinama (površine za kolski saobraćaj, pješačke površine i uređene zelene površine), u skladu s odredbama Regulacionog plana.

**Član 9.**

Na osnovu rješenja datih Regulacionim planom formulisati urbanističko-tehničke uslove za izgradnju pojedinačnih objekata i uređenja okolnog terena te u postupku izdavanja urbanističke saglasnosti usloviti investitoru izradu Idejnog projekta objekta u skladu s važećim zakonskim odredbama.

Idejne projekte objekata dostaviti na saglasnost nosiocu izrade Plana UO Zavod za urbanizam Grada Tuzla.

**Član 10.**

Za izdavanje odobrenja za građenje investitor je dužan priložiti Glavni projekt objekta i Glavni projekt uređenja terena pripadajućeg mikrokompleksa koji treba uskladiti s uslovima propisanim Regulacionim planom. U postupku izdavanja rješenja o odobrenju za upotrebu tretirati objekat s izvedenim vanjskim uređenjem.

**Član 11.**

Izradom projekata za izvođenje uređenja terena pojedinačnih mikrokompleksa pored ostalog, detaljno razriješiti:

- kolske prilaze svim objektima i parkiralištima,
- protivpožarne puteve,
- glavne pješačke tokove na nivou partera,
- pješačke prilaze do objekata u skladu sa položajem i karakterom objekata,
- kolske i pješačke izlaze iz suterenske etaže,
- materijale i način obrade površina i
- elemente urbanog mobilijara i hortikulturnog uređenja kompleksa.

**Član 12.**

Na prostoru obuhvaćenim Regulacionim planom ne dozvoljava se izgradnja i postavljanje privremenih objekata u smislu Zakona o prostornom uređenju, a uklanjanje postojećih objekata će vršiti u skladu s realizacijom Regulacionog plana.

**C/ Uslovi izgradnje i uređenja objekata****Član 13.**

Projekcijom Regulacionog plana zadržava se 6 (šest) objekata (označenih brojevima 3, 6, 7, 8, 10 i 15).

Za postojeće objekte koji se zadržavaju utvrđeni nivo intervencije podrazumijeva tekuće održavanje. Tekuće održavanje je dozvoljeno za sve objekte koju su predviđeni za uklanjanje i zadržavanje, bez potrebe za urbanističkom dozvolom.

**Član 14.**

Projekcijom Regulacionog plana planirana je izgradnja osamnaest (18) novih objekata:

- Planirani objekti označeni kao O1, O2, O3, O4, O9, O12,

O13 i O14 definisani su kao stambeno-poslovni blokovi i nizovi, komponovani od pojedinačnih objekata-lamela.

- Planirani objekti O5, O6, O7, O8, O10, i O11 su prema namjeni stambeni, ali skupa sa stambeno-poslovnim objektima čine građevinske nizove.

- Planirani objekti O15, O16, O17 i O18, uz postojeći objekt džamije „Kralj Abdulah“, formiraju Islamski kulturni centar, a s oblikovnog aspekta tvore parterno razučenu, a čistom prostornom formom skladnu kompoziciju.

Izgradnja planiranih objekata i uređenje okolnog terena će se vršiti u skladu s etapama realizacije, odnosno u skladu s interesom, potrebama i mogućnostima potencijalnih investitora.

Nivo intervencija na fizičkim strukturama prikazan je na grafičkom prilogu - list br. 7 - Tretman fizičkih struktura, u razmjeri R 1 : 1000.

**Član 15.**

Projekcijom Regulacionog plana predviđeno je za uklanjanje devet (9) glavnih objekata, označenih brojevima: 1, 2, 4, 5, 9, 11, 12, 13 i 14 uz izgradnju zamjenskih objekata. Svi pomoćni objekti se uklanjaju:

- Postojeći objekti broj 1 i 2 se zamjenjuju planiranim stambeno-poslovnim nizom koji se sastoji od objekta označenih brojevima O12, O13 i O14.

- Postojeći objekti broj 4 i 5 se zamjenjuju planiranim nizom koji se sastoji iz stambenih objekata označenih brojevima O8, O10 i O11 i stambeno-poslovnog objekta označenog brojem O9.

- Postojeći objekat broj 9 se uklanja radi izgradnje nadzemnog parkinga za objekt „Koraci nade“.

- Postojeći objekti broj 11, 12, 13 i 14 se zamjenjuju planiranim objektima O5, O6, O7 i O8, a na njihovom mjestu se predviđa izgradnja interne saobraćajnice s parkingom, podzemne garaže te prostora za boravak stanara i igru djece.

Zamjena i uklanjanje postojećih objekata će se vršiti u skladu s etapama realizacije Regulacionog plana.

Nivo intervencija na fizičkim strukturama prikazan je na grafičkom prilogu - list br. 7 - Tretman fizičkih struktura, u razmjeri R 1 : 1000.

**Član 16.**

Položaj, oblik i maksimalni horizontalni gabariti planiranih objekata definisani su isključivo Planom regulacije u okviru Regulacionog plana i ne mogu se povećavati.

U cilju obezbjeđenja potrebnog minimalnog rastojanja između objekata svi dijelovi objekata složenog horizontalnog gabarita, naročito stambeni dijelovi veće spratnosti, moraju biti u skladu sa horizontalnim gabaritima definisanim ovim Planom, uključujući i istake na svim etažama.

Međusobna rastojanja pojedinačnih stambeno-poslovnih lamela (poslovni i stambeni dio) unutar bloka kao i međusob-

na rastojanja blokova (najjsturenijih dijelova), minimalna su i ne mogu se mijenjati, odnosno smanjivati.

Svi relevantni regulacioni podaci prikazani su na grafičkom prilogu list broj 8. - Plan regulacije, u razmjeri R 1 : 1000.

#### Član 17.

Kote poda prizemlja planiranih objekata (nule objekata) utvrđene su orijentaciono, u skladu s niveletama okolnog uređenog terena i planiranih saobraćajnica, definisanih Planom nivelacije i Idejnim rješenjem saobraćaja.

Definitivne kote poda prizemlja svih planiranih objekata i nivelete uređenih okolnih pješačkih površina će se definisati Glavnim projektom uređenja terena, nakon izrade Glavnih projekata objekata i provjere na terenu.

Svi relevantni nivelacioni podaci prikazani su na grafičkom prilogu - list broj 9. - Plan nivelacije, u razmjeri R 1 : 1000.

#### Član 18.

Spratnost planiranih objekata definisana Projekcijom Regulacionog plana je maksimalna i ne može se povećavati.

Prikazana je na grafičkom prilogu - list broj 6 - Namjena površina, namjena i spratnost objekta sa hortikulturnim rješenjem, u razmjeri R 1 : 1000.

#### Član 19.

Uređenje neizgrađenog prostora tretiranog Projekcijom izgradnje razriješiti Glavnim projektima uređenja terena mikrokompleksa u svemu prema opredjeljenjima Regulacionog plana.

Dijelove stambeno-poslovne zone, definisane kao pješačke površine, tretirati kao pješačku zonu u kojoj je isključen kolski saobraćaj, izuzev saobraćaja interventnih vozila (po potrebi) i snabdjevačkih vozila (u određenim vremenskim intervalima).

Sva rješenja vanjskog uređenja uskladiti sa funkcijom zaštite životne sredine i stvaranja boljih uslova za rad i stanovanje.

#### Član 20.

Parcelacija u okviru obuhvata Regulacionog plana je izvršena na način da su formirane tri velike građevinske parcele definisane koordinatama prelomnih tačaka u državnom koordinatnom sistemu i predstavljena je na grafičkom prilogu označenom kao 6 a. – Plan parcelacije.

#### Član 21.

Predmetno područje koje je sa geološkog aspekta pogodno za izgradnju planiranih objekata, pretežno je izgrađeno od deluvijalnog i eluvijalno-deluvijalnog pokrivača, potočnog nanosa i djelimično nasipa koji se generalno odlikuju promjenjivom moćnošću i geotehničkim karakteristikama. U izdvojenom potočnom nanosu može se očekivati pojava

muljevitih proslojaka kao i podzemne vode, o čemu se mora voditi računa pri definisanju uslova temeljenja i zaštite objekata od uticaja uzgona podzemne vode. Kao geološki substrat na ovom dijelu terena izdvajaju se tvorevine tzv. crvene serije (laporci, pješčari i konglomerati).

#### Član 22.

Na krajnjem južnom dijelu prostorne cjeline, odnosno na dijelu padine izdvojen je manji nožični dio klizišta Imamovo brdo, a koji je u obuhvatu prostorne cjeline djelimično saniran izgradnjom AB potpornog zida i prateće drenaže u zaleđu objekta „Koraci nade“.

#### Član 23.

Prije izgradnje svih planiranih objekata potrebno je prethodno provesti detaljna geomehanička ispitivanja svake mikrolokacije posebno, kako bi se za planirane objekte s geološkog aspekta definisao tačan način i dubina njihovog fundiranja kao i uslovi uređenja terena.

#### Član 24.

Izgradnju budućih objekata prilagoditi VIII stepenu MCS skale, vodeći računa o seizmičkim parametrima vezanih za VIII a i VIII b podzonu.

#### Član 25.

U skladu s projekcijskim rješenjem Regulacionog plana i njegovim usvajanjem radi provođenja izgradnje, izvršiti i realizaciju mreže saobraćajnica (ulica) unutar i oko obuhvata kroz izgradnju novih ulica tako da se može obezbijediti normalno funkcionisanje kolskog i pješačkog saobraćaja, te saobraćaja u mirovanju (parkiranje vozila).

Prije početka izgradnje svih saobraćajnica neophodno je pripremiti odgovarajuću tehničku dokumentaciju na nivou Glavnog projekta ili projekata za izvođenje uređenja terena oko planiranih objekata uz primjenu tehničkih rješenja koja će uvažiti sve relevantne uslove u pogledu obezbjeđenja sigurnosti u odvijanju motornog i pješačkog saobraćaja. Sve sekundarne-prilazne saobraćajnice (ulice) planirati i u funkciji protivpožarnih puteva.

#### Član 26.

Saobraćajnice (ulice) projektovati za dvosmjerni saobraćaj potrebne širine kolovoza, ili kako je to naznačeno u situacionoj karti.

Završna obrada kolovoza je od asfalt betona potrebne debljine oivičenim sa lijeve i desne strane kontinuiranim betonskim kolovoznim ivičnjacima vel. 18/24 cm.

Debljinu nosećih slojeva kolovozne konstrukcije (gornji stroj) ulica i parkinga dimenzionirati za srednje teški saobraćaj.

Na svim saobraćajnicama (ulicama) predvidjeti odgovarajuću vertikalnu i horizontalnu saobraćajnu signalizaciju u skladu s Pravilnikom o saobraćajnim znakovima i signalizaciji na putevima.

**Član 27.**

Pješački saobraćaj omogućiti i osigurati izgradnjom pješačkih trotoara sa obje strane kolovoza svih ulica.

**Član 28.**

Saobraćaj u mirovanju, odnosno parking prostore, izvesti u svemu prema idejnom rješenju saobraćaja prikazanom u grafičkom dijelu Regulacionog plana u kapacitetu koji je bio uslovljen raspoloživim slobodnim površinama oko postojećih i planiranih objekata.

Neophodan broj parking mjesta obezbijediti izgradnjom podzemnih parkirališta ili garaža u suterenskim i podzemnim etažama objekata i osigurati kriterij da se za jedan stan obezbijedi jedno parking ili garažno mjesto, što je uslovljeno i zakonskom regulativom.

**Član 29.**

Kako u području obuhvata postoji samo djelimično izvedena vanjska vodovodna i hidrantska mreža, potrebno ju je dograditi.

U skladu sa situacionim rješenjem snabdijevanje posmatranog lokaliteta sanitarnom/pitkom i protivpožarnom vodom iz gradskog vodovoda obezbijediti spajanjem na postojeću gradsku vodovodnu instalaciju.

**Član 30.**

Hidrauličkim proračunom potrebno je izvršiti provjeru dodatnih količina vode u okviru Glavnog projekta vanjske vodovodne mreže i time konačno dimenzionisati potrebne profile i vrstu cijevi. Predlaže se da to budu Ductil livene cijevi koje se polažu u kanalski rov minimalne dubine  $h=1,10m$ , a spajanje cijevi vršiti tzv. zaključanim spojnica, potrebnim fazonskim i armaturnim komadima od Ductil ili sivog liva.

**Član 31.**

Za zaštitu objekata od požara koji se gasi vodom, na vanjskoj vodovodnoj hidrantskoj mreži projektovati i izvesti potreban broj podzemnih protivpožarnih hidranata  $\varnothing 80mm$  za gašenje požara, čiji broj i raspored mora odgovarati uslovima koje propisuju važeći pravilnici iz oblasti protivpožarne zaštite.

**Član 32.**

S obzirom na položaj planiranih objekata izvršiti djelimično izmještanje postojećeg dovodnog cjevovoda promjera 500 mm, kao i dijela postojeće distributivne vodovodne mreže. Uslove za izmještanje će prije izrade tehničke dokumentacije propisati nadležno komunalno preduzeće.

**Član 33.**

Kanalizacioni sistem u području obuhvata potrebno je projektovati i izgraditi kao separatan sa zasebnim prikupljanjem, odvodom i ispuštanjem fekalnih, tehnoloških i oborin-

skih voda.

**Član 34.**

Imajući u vidu da je zbog urbanističke postavke neophodno izmjestiti dio postojećih kanalizacionih odvodnika, ovu intervenciju je neophodno provesti prema idejnom rješenju iz Plana uz uslove koje će propisati nadležna institucija.

**Član 35.**

Kanalizacione cijevi projektovati i izvesti od PVC, PP ili PE rebrastih kanalizacionih cijevi minimalne vanjske čvrstoće SN8. Alternativno za odvodnike većih promjera od 500 mm koristiti betonske cijevi koje je potrebno spajati u vodonepropusnom spoju. Prilikom projektovanja i izvođenja predvidjeti odgovarajuće podužne nagibe polaganja kanalizacionih cijevi i primjenu mjera mehaničke zaštite cijevi u fazi eksploatacije.

Na mjestima ukrštanja krakova, lomova trase kanalizacione mreže, ili mjestima predviđenim za priključivanje pojedinih objekata, izvesti revizione šahtove u polumontažnoj izvedbi zajedno s ulaznim poklopcem od livenog željeza odgovarajuće klase nosivosti.

**Član 36.**

Imajući u vidu da je zbog urbanističke koncepcije neophodno izmjestiti dio zacijevljenog Ši potoka prije realizacije ove prostorne cjeline provesti aktivnosti na izmještanju ovog vodotoka prema Idejnom rješenju iz Plana uz uslove koje će propisati nadležne institucije.

**Član 37.**

U skladu sa Idejnim rješenjem elektro instalacija, u sklopu Regulacionog plana, potrebno je izgraditi, a na postojećim izgrađenim dijelovima izvršiti rekonstrukciju elektroenergetske mreže, javne rasvjete, telefonske kanalizacije i kanalizacije kablovske televizije.

**Član 38.**

U postupku projektovanja, izgradnje i korištenja svih objekata, u segmentu elektroenergetike, potrebno je pridržavati se preporuka i zaključaka „Studije energetskog sektora u BiH – Energetika – kao podloga za izradu Prostornog plana grada Tuzla”, kriterija energetske efikasnosti, važećih elektrotehničkih propisa, Tehničkih preporuka J.P. „Elektroprivreda BiH“ d.d. Sarajevo, BAS standarda i Evropskih normi.

**Član 39.**

Sve elektroenergetske instalacije, telekomunikacione instalacije i instalacije kablovske televizije, moraju se izvoditi kao podzemne, a za telekomunikacione instalacije i instalacije kablovske televizije, obavezno je izvođenje kablovske kanalizacije.

**Član 40.**

Priključak objekata na elektroenergetsku mrežu treba realizirati kao niskonaponski podzemni priključak.



**Član 41.**

Transformatorske stanice koje će biti izgrađene moraju biti smještene u prizemnom dijelu objekata ili kao vanjske u zelenoj površini, ali tako da je omogućen prilaz vozilima do lokacije transformatorske stanice. Pri tome estetika objekta i prostora ne smije biti narušena.

**Član 42.**

Postojeće priključke individualnih stambenih objekata, koji se nalaze u zoni obuhvata, treba rekonstruisati i priključiti na niskonaponsku mrežu u obliku podzemnog niskonaponskog priključka, koristeći rapoložive kapacitete postojeće, odnosno rekonstruisane ili nove najbliže transformatorske stanice.

**Član 43.**

Kompletan prostor Regulacionog plana je potrebno osvijetliti javnom rasvjetom. Na istom konceptu, a prema Evropskim normama i standardima (npr. EN 13201, UNI 10819), potrebno je projektovati i izvesti rasvjetu poprečnih ulica unutar naselja, javnih površina, pješačkih zona, zelenih površina, biciklističkih staza i ostalih planiranih površina.

**Član 44.**

S aspekta energetske efikasnosti, štednje energije i smanjenja troškova za električnu energiju i održavanje, javnu rasvjetu je potrebno projektovati, izvesti i koristiti kao regulisanu javnu rasvjetu, koristeći savremena tehnička rješenja.

**Član 45.**

Za sve objekte Regulacionog plana potrebno je obezbijediti telefonski priključak i priključak kablovske televizije, koristeći savremena tehnološka rješenja i sisteme.

**Član 46.**

Obuhvat Regulacionog plana se nalazi u djelu Grada Tuzle koji je predviđen za priključenje na sistem daljinskog grijanja Grada Tuzla i u obuhvatu je zone toplifikacije XLVIII – Ši Selo. Obuhvat Regulacionog plana predviđa priključenje objekata toplinske snage 3.000 kW.

**Član 47.**

U skladu s Idejnim rješenjem vrelovodne i toplovodne mreže, u sklopu Regulacionog plana stambeno-poslovne zone Ši Selo – Zlokovac u Tuzli, potrebno je izgraditi mrežu sistema daljinskog grijanja, a na postojećim izgrađenim dijelovima izvršiti rekonstrukciju mreže sistema daljinskog grijanja.

**Član 48.**

U cilju priključenja planiranih novih objekata na sistem daljinskog grijanja Grada Tuzla u obuhvatu ovog Regulacionog plana, dijelom koristiti postojeću - izvedenu i predvidjeti

novu vrelovodnu mrežu, vrelovodne ogranke i vrelovodne priključke.

**Član 49.**

Na trasi izvedene vrelovodne mreže sistema daljinskog grijanja u obuhvatu ovog Regulacionog plana predviđena su priključna mjesta za postojeće i planirane objekte. Iste koristiti prilikom planiranja i projektovanja vrelovodne mreže za obuhvat regulacionog plana.

**Član 50.**

S obzirom na potrebnu toplinsku energiju za zagrijavanje planiranih, kao i postojećih objekata, neophodna je rekonstrukcija cjevovoda sistema daljinskog grijanja, dijela postojećih izvedenih vrelovodnih ogranaka u obuhvatu ovog Regulacionog plana. Bez rekonstrukcije se neće moći osigurati snabdijevanje toplinskom energijom planiranih objekata iz sistema daljinskog grijanja Grada Tuzla.

**Član 51.**

Vrelovodna mreža se radi u izvedbi NP 16. Projektovani temperaturni režim vrelovodne mreže je 145/75 °C a za toplovod i instalaciju grijanja 90/70 °C. Trasom vrelovoda pored cijevi povrata obavezno je polagati 2x2 PDH cijevi.

**Član 52.**

Za svaki objekt predvidjeti vrelovodni priključak s parom zapornih organa. Zaporni organi na vrelovodnoj mreži su kuglaste slavine odgovarajućeg temperaturnog režima i nazivnog pritiska. Za nazivne promjere NO 100 i više zaporni organi moraju imati prenos za smanjenje potrebne sile zatvaranja. Za nazivne promjere NO 150 i više zaporni organi koji se ugrađuju na priključke na magistralnom vrelovodu moraju imati ugrađene elektro motorne pogone.

**Član 53.**

Prilikom projektovanja vrelovodne mreže predvidjeti dovoljan broj betonskih komora za priključenje planiranih objekata. Komore na trasi vrelovoda moraju biti dimenzija da omogućavaju manipulaciju armaturom koja je montirana. Poklopac komore mora biti dimenzija 700x700 mm, izrađen od ljevanog željeza za potrebno opterećenje, zavisno od lokacije i mjesta postavljanja. Svaka komora mora imati odvodnju spojenu na kanizacionu mrežu. Izuzetno, ako to nije moguće, distributer može odobriti odvodnju na neki drugi način.

**Član 54.**

S obzirom na trenutno stanje sistema daljinskog grijanja i raspoloživih kapaciteta, posebnu pažnju obraditi na potrebnu količinu toplinske energije za planirane objekte u obuhvatu ovog Regulacionog plana. Maksimalno specifično toplinsko opterećenje planiranih objekata ne treba da pređe 60 W/m<sup>2</sup> bruto površine objekta. Prilikom izrade projektne dokumentacije novih objekata potrebno u svemu poštivati Pravilnik o tehničkim zahtjevima za toplotnu zaštitu objekata i racionalnu

upotrebu energije („Službene novine FBiH“, broj 49/09.).

#### Član 55.

Kod izrade projektne dokumentacije vrelovodne mreže, vrelovodnih ogranaka i vrelovodnih priključaka, predvidjeti predizolirane čelične cijevi za polaganje u zemljani rov odgovarajućih karakteristika. Mrežu daljinskog grijanja potrebno je projektirati sa što manjim padom tlaka na cjevovodu.

#### Član 56.

Za sistem daljinskog grijanja Grada Tuzla, kao osnovni tip toplinske podstanice, usvojena je izmjenjivačka toplinska podstanica u kompakt izvedbi. Namijenjena je prvenstveno za instalacije centralnog grijanja te za instalacije ventilacije toplim zrakom i klimatizacije. Za pripremu sanitarne tople vode mora se tražiti posebna saglasnost distributera.

Toplinska podstanica se dimenzionira na osnovu toplinskih gubitaka objekta, odnosno Projekta za izvođenje instalacije centralnog grijanja.

U primarnom dijelu toplinske podstanice cirkuliše vrela voda distributera temperaturnog režima 145/75 °C, a u sekundarnom dijelu topla voda potrošača temperaturnog režima 90/70 °C

#### Član 57.

Sve aktivnosti oko projektovanja i izvođenja instalacije sistema daljinskog grijanja raditi svemu prema Općim uslovima za priključenje na sistem daljinskog grijanja i isporuku toplinske energije i Tehničkim uslovima za priključenje na sistem daljinskog grijanja i isporuku toplinske energije, januar 2010. Instalaciju grijanja u svim objektima projektovati s predviđenim individualnim mjerenjem potrošnje toplinske energije za svaku stambenu jedinicu i poslovni prostor.

Prilikom projektovanja i izvođenja vrelovodne mreže voditi računa o postojećoj trasi vrelovodne mreže, kao i drugim podzemnim instalacijama.

Investitori, projektanti i izvođači radova pored ovih tehničkih uslova moraju se pridržavati svih važećih zakona i tehničkih propisa, standarda i normativa struke.

#### Član 58.

Sve planirane stambene, stambeno-poslovne i poslovne objekte, kao i prilaze planiranim objektima, projektovati i izgraditi na način koji trajno osigurava nesmetan prilaz i kretanje licima sa smanjenim tjelesnim sposobnostima, tako da se tokom njihovog korištenja izbjegnu mogućnosti ozljeda korisnika objekata, u skladu s odredbama Uredbe o prostornim standardima, urbanističko-tehničkim uslovima i normativima za sprečavanje stvaranja svih barijera za lica sa umanjnim tjelesnim sposobnostima, što je potrebno definisati Glavnim projektom uređenja terena.

#### Član 59.

U cilju zaštite i spašavanja ljudi i materijalnih dobara od prirodnih i ljudskim djelovanjem izazvanih nepogoda i katastrofa i neposredne ratne opasnosti, a shodno važećem Zakonu o zaštiti i spašavanju ljudi i materijalnih dobara od prirodnih i drugih nesreća i Uredbi o mjerilima, kriterijima i načinu izgradnje skloništa i tehničkim normativima za kontrolu ispravnosti skloništa, dio planiranog podzemnog parking prostora putničkih automobila, ili dio suterenske etaža objekata, planirati kao dvonamjenski prostor koji će se u mirnodopskim uslovima koristiti kao parking prostor putničkih automobila, a u slučaju neposredne ratne opasnosti kao javno sklonište osnovne namjene, obima zaštite 50-100 kPa nadpritiska. Položaj skloništa treba omogućiti pristup i u uslovima rušenja objekta u kome je smješteno.

Veličinu skloništa, kriterije i način izgradnje definisati prema procjenjenom broju stanovnika koji se mogu zateći na javnom mjestu u radijusu gravitacije skloništa  $rg = 250,00$  m.

### III Odredbe o načinu izvršenja Regulacionog plana

#### Član 60.

Realizacija pojedinačnih cjelina u obuhvatu Regulacionog plana može se povjeriti jednom ili više investitora, uz uslov da uvijek budu realizirani kompletni planirani objekti sa svim pripadajućim površinama, kako je utvrđeno Projekcijom izgradnje i uređenja prostorne cjeline.

#### Član 61.

Realizaciji pojedinačnih cjelina obavezno prethodi realizacija primarne mreže infrastrukture na osnovu Glavnih projekata urađenih u skladu s rješenjima datim u Regulacionom planu.

#### Član 62.

Naknada za uređenje građevinskog zemljišta, na području obuhvaćenom Regulacionim planom, bit će regulisana u skladu sa Zakonom o prostornom uređenju, Zakonom o građanju i odlukama koje tretiraju ovu oblast, a donesene su od strane Gradskog vijeća Grada Tuzla.

#### Član 63.

Odluka stupa na snagu osmog dana od dana objavljivanja u "Službenom glasniku Grada Tuzla".

**GRAD TUZLA**  
**Gradsko vijeće**  
**Broj: 01-23-4030-2015**  
**31. avgust 2015. godine**


**PREDSJEDAVALAČI**  
**Jozo Nišandžić**

STAMBENO NASELJE STUPINE

# REGULACIONI PLAN STAMBENO-POSLOVNE ZONE "ZLOKOVAC - ŠI SELO" U TUZLI POSTOJEĆE STANJE - NAMJENA I SPRATNOST SA BONITETOM OBJEKATA

STAMBENO  
NASELJE ZLOKOVAC

Bulevar II. korpusa armije B i H  
izvana gradska magistrala

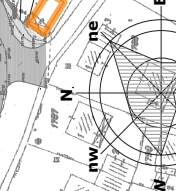

Placemlja - Princ Abdulah  
15

Ul. Đure Dakovića

Ul. Nesiba Malčića

Ul. Panorama

Ul. Pere Čušića

INDIVIDUALNO-STAMBENO  
NASELJE ŠI SELO

INDIVIDUALNO-STAMBENO  
NASELJE ŠI SELO

U.O. ZAVOD ZA URBANIZAM GRADA TUZLA

## LEGENDA

●●●●● GRANICA OBUHVATA REGULACIONOG PLANA  
P=4,35 ha

1,2,3.. GLAVNI OBJEKTI  
POMOĆNI OBJEKTI

## STEPEN OČUVANOSTI OBJEKATA

◆ OBJEKTI U DOBROM STANJU  
\* OBJEKTI UPOTREBLJIVI U SADAŠNJIEM STANJU

## NAMJENA OBJEKATA


STAMBENI OBJEKTI  
POSLOVNI OBJEKTI  
STAMBENO-POSLOVNI OBJEKTI  
VJERSKI OBJEKAT

## NAMJENA POVRŠINA

UREDENE ZELENE POVRŠINE  
NEUREĐENE POVRŠINE  
OKUĆNICE  
TROTOARI I PJEŠAČKE POVRŠINE  
POVRŠINE ZA KOLSKI SAOBRAĆAJ  
U KRETANJU I MIROVANJU  
NEKATEGORISANI PUTEVI I  
PARKING PROSTOR

# REGULACIONI PLAN STAMBENO-POSLOVNE ZONE "ZLOKOVAC - ŠI SELO" U TUZLI POSTOJEĆE STANJE - KARTA POSJEDOVNOG STANJA

Bulevar II korpusa armije B | H  
Južna gradska magistrala

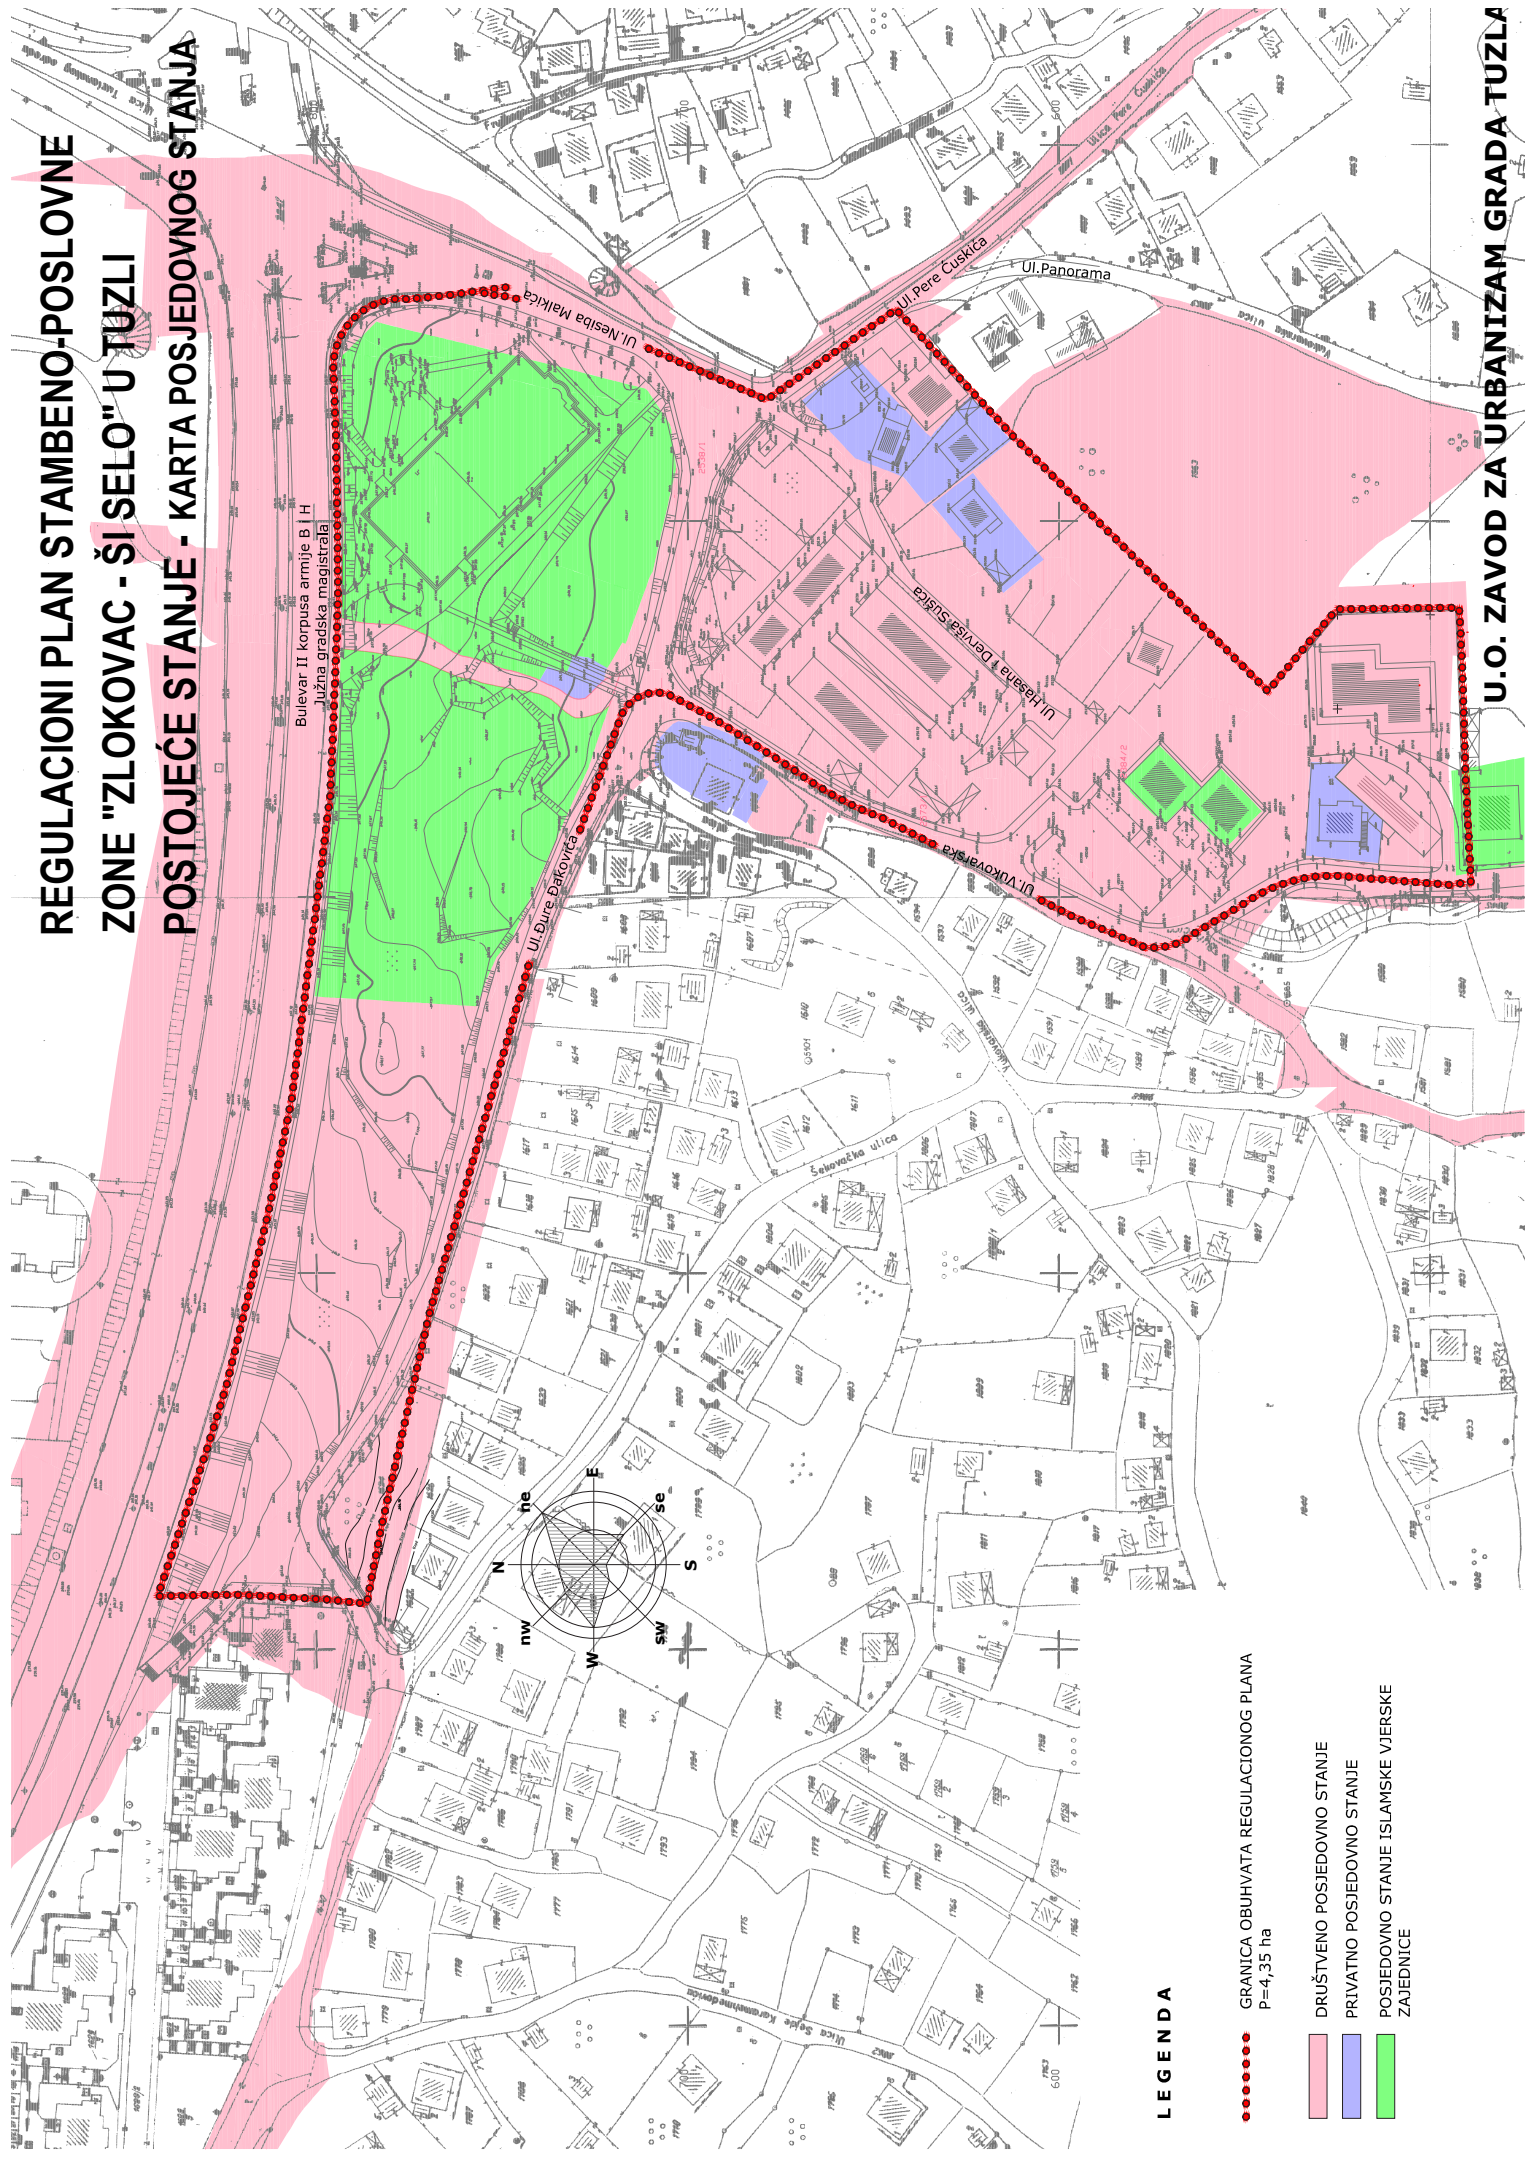

## LEGENDA

- GRANICA OBUHVATA REGULACIONOG PLANA  
P=4,35 ha
- DRUŠTVENO POSJEDOVNO STANJE
- PRIVATNO POSJEDOVNO STANJE
- POSJEDOVNO STANJE ISLAMSKE VJERSKE  
ZAJEDNICE

# REGULACIONI PLAN STAMBENO POSLOVNE ZONE "ZLOKOVAC - ŠI SELO" U TUZLI PROJEKCIJA NAMJENA POVRŠINA, NAMJENA I SPRATNOST OBJEKATA SA HORTIKULTURNIM RJEŠENJEM



STAMBENO NASELJE STUPINE  
STAMBENO NASELJE ŠI SELO  
STAMBENO NASELJE ZLOKOVAC

INDIVIDUALNO-STAMBENO  
NASELJE ŠI SELO

U.O. ZAVOD ZA URBANIZAM GRADA TUZLA

## LEGENDA

- GRANICA OBUHVATA REGULACIONOG PLANA  
P=4,35ha
- ISLAMSKI KULTURNI CENTAR
- POSTOJEĆI OBJEKTI U KONTAKTU  
SA OBUHVATOM
- POSTOJEĆI OBJEKTI KOJI SE ZADRŽAVAJU
- PLANIRANI OBJEKTI

## NAMJENA OBJEKATA

- POSLOVNI OBJEKTI
- STAMBENI OBJEKTI
- STAMBENO-POSLOVNI OBJEKTI
- VJERSKI OBJEKAT
- PODZEMNA GARAŽA
- PROSTOR PREDVIĐEN ZA PJEŠAČKI  
ULAZ U PODZEMNU GARAJU

- ▲ ULAZI U STAMBENI DIO OBJEKTA
- ▲ ULAZI U POSLOVNI DIO OBJEKTA
- ▲ ULAZI U GARAJE

## NAMJENA POVRŠINA

- UREĐENE PJEŠAČKE POVRŠINE
- UREĐENE ZELENE POVRŠINE
- OKUĆNICE
- TROTOARI
- POVRŠINE ZA KOLSKI SAOBRAĆAJ  
U KRETANJU I MIKROVANJU

## 3

Na osnovu člana 13. Zakona o principima lokalne samouprave („Službene novine Federacije Bosne i Hercegovine“, broj 49/06.), člana 6. Statutarne Odluke o organizaciji Grada Tuzla u skladu sa Zakonom o Gradu Tuzla („Službeni glasnik Grada Tuzla“, broj 1/14., 3/15. i 7/15.), člana 4. Odluke o davanju u zakup poljoprivrednog zemljišta u vlasništvu države na području grada Tuzla („Službeni glasnik Grada Tuzla“, broj 4/14.), a u vezi sa članom 108. Zakona o poljoprivrednom zemljištu („Službene novine Federacije Bosne i Hercegovine“, broj 52/09.) Gradsko vijeće Grada Tuzla, na sjednici od 31. avgusta 2015. godine, donosi:

## ODLUKU

**o raspisivanju drugog javnog poziva za davanje u zakup poljoprivrednog zemljišta u vlasništvu države na području Grada Tuzla**

## Član 1.

Raspisuje se javni poziv za davanje u zakup poljoprivrednog zemljišta u vlasništvu države na području Grada Tuzla, koje je obuhvaćeno i određeno za planirano gazdovanje prema Programu gospodarenja poljoprivrednim zemljištem u vlasništvu države na području općine Tuzla („Službeni glasnik Općine Tuzla“, broj 8/14.).

## Član 2.

Predmet javnog poziva je davanje u zakup poljoprivrednog zemljišta u vlasništvu države na području Grada Tuzla, locirano u K.O. Dokanj, K.O. Gornja Tuzla, K.O. Lipnica, KO Ljepunice, K.O. Husino, K.O. Osoje, K.O. Kovačevo Selo, K.O. Požarnica, K.O. Rasovac, K.O. Simin Han, K.O. Slavinovići i K.O. Solina, kako slijedi:

A) Državno poljoprivredno zemljište upisano u Posjedovni list broj: 65, **K.O. Dokanj**, označeno kao:

- k.č. broj 1537/1, zvano Mirnovača, kultura njiva, 5 klase, u površini od 4.695 m<sup>2</sup> i

- k.č. broj 1537/2, zvano Mirnovača, kultura njiva 6 klase u površini od 3.013 m.

B) Državno poljoprivredno zemljište upisano u Posjedovni list broj: 225, **K.O. Gornja Tuzla**, označeno kao:

- k.č. broj 2686, zvano Mandukina njiva, kultura njiva, 6 klase, u površini od 6.177 m<sup>2</sup>,

- k.č. broj 2686, zvano Mandukina njiva, kultura njiva, 5 klase, u površini od 3.060 m<sup>2</sup>,

- k.č. broj 2691, zvano Hljun, kultura voćnjak, 1 klase, u površini od 21.395 m<sup>2</sup>,

- k.č. broj 2726/1, zvano Bijelo polje, kultura njiva, 5 klase, u površini od 9.958 m<sup>2</sup>,

- k.č. broj 2727, zvano Bijelo polje, kultura voćnjak, 2 klase, u površini od 3.707 m<sup>2</sup>,

- k.č. broj 2774/1 zvano Kompleks farma, kultura njiva, 5 klase, u površini od 255.547 m<sup>2</sup>,

- k.č. broj 3256/1, zvano Kompleks pašnjak, kultura njiva, 5 klase, u površini od 21.000 m<sup>2</sup>,

- k.č. broj 3327/1, zvano Kompleks farma, kultura njiva, 5 klase, u površini od 38.000 m<sup>2</sup> i

- k.č. broj 3327/1, zvano Kompleks farma, kultura njiva, 6 klase, u površini od 22.000 m<sup>2</sup>.

C) Državno poljoprivredno zemljište upisano u Posjedovni list broj:235, **K.O. Husino**, označeno kao:

- k.č. broj 714/2, zvano Do, kultura njiva, 5 klase, u površini od 9.276 m<sup>2</sup>,

- k.č. broj 715, zvano Do, kultura voćnjak, 3 klase, u površini od 2.374 m<sup>2</sup>,

- k.č. broj 722/1, zvano Dol, kultura livada, 3 klase, u površini od 5.000 m<sup>2</sup> i

- k.č. broj 5470, zvano Brijest, kultura njiva, 3 klase, u površini od 8.147 m<sup>2</sup>.

D) Državno poljoprivredno zemljište upisano u Posjedovni list broj: 32, **K.O. Kovačevo Selo**, označeno kao:

- k.č. broj 488, zvano Bare, kultura njiva, 2 klase, u površini od 15.260 m<sup>2</sup>,

- k.č. broj 488, zvano Bare, kultura njiva, 1 klase, u površini od 3.220 m<sup>2</sup> i

- k.č. broj 488, zvano Bare, kultura njiva, 4 klase, u površini od 2.110 m<sup>2</sup>.

E) Državno poljoprivredno zemljište upisano u Posjedovni list broj: 21, **K.O. Osoje**, označeno kao:

- k.č. broj:131, zvano Dubrave, kultura njiva, 5 klase, u površini od 9.826 m<sup>2</sup>.

F) Državno poljoprivredno zemljište upisano u Posjedovni list broj: 71, **K.O. Simin Han**, označeno kao:

- k.č. broj: 751/1, zvano Bara, kultura njiva, 1 klase, u površini od 12.000 m<sup>2</sup>.

G) Državno poljoprivredno zemljište upisano u Posjedovni list broj: 226, **K.O. Slavinovići**, označeno kao:

- k.č. broj 1964, zvano Mujanuša, kultura njiva, 5 klase, u površini od 5.317 m<sup>2</sup>,

- k.č. broj 1967, zvano Mujanuša, kultura njiva, 5 klase, u površini od 2.023 m<sup>2</sup>,

- k.č. broj 1967, zvano Mujanuša, kultura njiva, 4 klase, u površini od 1.930 m<sup>2</sup>,

- k.č. broj 1970/1, zvano Mujanuša, kultura njiva, 5 klase, u površini od 5.802 m<sup>2</sup>

- k.č. broj 3306 zvano Nasikovi dolovi, kultura livada, 3 klase, u površini od 7.175 m<sup>2</sup>,

- k.č. broj 3489 zvano Nasikovi dolovi, kultura livada, 3 klase, u površini od 6.017 m<sup>2</sup>,

- k.č. broj 3490 zvano Nasikovi dolovi, kultura njiva, 5 klase, u površini od 2.736 m<sup>2</sup> i

- k.č. broj 3491 zvano Nasikovi dolovi, kultura njiva, 5 klase, u površini od 2.911 m<sup>2</sup>.

H) Državno poljoprivredno zemljište upisano u Posjedovni list broj: 89, **K.O. Solina**, označeno kao:

- k.č. broj 1754 zvano Solilo, kultura njiva, 7 klase, u površini od 5.599 m<sup>2</sup> i

- k.č. broj 1754 zvano Solilo, kultura njiva, 6 klase, u površini od 2.790 m<sup>2</sup>.

Predmet javnog poziva je davanje u zakup zapuštenog, neobrađenog i zemljišta obraslog višegodišnjim raslinjem, kako slijedi:

I) Državno poljoprivredno zemljište upisano u Posjedovni list broj: 225, **K.O. Gornja Tuzla**, označeno kao:

- k.č. broj 2521, zvano Do, kultura voćnjak, 2 klase, u površini od 29.325 m<sup>2</sup> – zapušteno,

- k.č. broj 2521, zvano Do, kultura voćnjak, 3 klase, u površini od 28.896 m<sup>2</sup> – zapušteno,

- k.č. broj 2710, zvano Kaletovića bijelo polje, kultura livada, 4 klase, u površini od 4.000 m<sup>2</sup> – zapušteno,

- k.č. broj 2712, zvano Kaletovića bijelo polje, kultura njiva, 7 klase, u površini od 9.892 m<sup>2</sup> – zapušteno,

- k.č. broj 2771/1, zvano Kompleks farma, kultura njiva, 7 klase u površini od 16.158 m<sup>2</sup> – zapušteno,

- k.č. broj 2771/2, zvano Kompleks farma, kultura voćnjak, 3 klase, u površini od 7.478 m<sup>2</sup> – zapušteno,

- k.č. broj 2774/1, zvano Kompleks farma, kultura njiva, 5 klase, u površini od 214.406 m<sup>2</sup> – zapušteno,

- k.č. broj 2774/1, zvano Kompleks farma, kultura njiva, 6 klase, u površini od 98.750 m<sup>2</sup> – zapušteno,

- k.č. broj 2776, zvano Kompleks farma, kultura njiva, 5 klase, u površini od 14.858 m<sup>2</sup> – zapušteno,

- k.č. broj 2776, zvano Kompleks farma, kultura njiva, 6 klase, u površini od 2.451 m<sup>2</sup> – zapušteno,

- k.č. broj 3237, zvano Kompleks pašnjak, kultura njiva, 6 klase, u površini od 16.220 m<sup>2</sup> – zapušteno,

- k.č. broj 3237, zvano Kompleks pašnjak, kultura njiva, 5 klase, u površini od 4.429 m<sup>2</sup> – zapušteno,

- k.č. broj 3251, zvano Kompleks pašnjak, kultura njiva, 5 klase, u površini od 17.680 m<sup>2</sup> – zapušteno,

- k.č. broj 3251, zvano Kompleks pašnjak, kultura njiva, 4 klase, u površini od 13.255 m<sup>2</sup> – zapušteno,

- k.č. broj 3251, zvano Kompleks pašnjak, kultura njiva, 6 klase, u površini od 4.240 m<sup>2</sup> – zapušteno,

- k.č. broj 3260, zvano Kompleks pašnjaci, kultura njiva, 6 klase, u površini od 7.455 m<sup>2</sup> – zapušteno,

- k.č. broj 3262, zvano Kompleks pašnjaci, kultura voćnjak, 3 klase, u površini od 2.269 m<sup>2</sup> – zapušteno,

- k.č. broj:3327/1, zvano Kompleks farma, kultura njiva, 4 klase, u površini od 35.000 m<sup>2</sup> – zapušteno i

- k.č. broj:3327/1, zvano Kompleks farma, kultura njiva, 5 klase, u površini od 25.000 m<sup>2</sup> – zapušteno.

J) Državno poljoprivredno zemljište upisano u Posjedovni list broj: 47, **K.O. Ljepunice**, označeno kao:

- k.č. broj:428, zvano Lešinac, kultura livada, 4 klase, u površini od 12.799 m<sup>2</sup> – zapušteno.

K) Državno poljoprivredno zemljište upisano u Posjedovni list broj:293, **K.O. Lipnica**, označeno kao:

- k.č. broj 767, zvano Grgiča brdo, kultura njiva, 5 klase, u površini od 3.180 m<sup>2</sup> - zapušteno,

- k.č. broj 767, zvano Grgiča brdo, kultura njiva, 6 klase, u površini od 2.115 m<sup>2</sup> – zapušteno,

- k.č. broj 768, zvano Grgino brdo, kultura njiva, 5 klase, u površini od 4.945 m<sup>2</sup> – zapušteno,

- k.č. broj 769/1, zvano Banovo brdo, kultura njiva, 6 klase, u površini od 3.646 m<sup>2</sup> - zapušteno,

- k.č. broj 769/1, zvano Banovo brdo, kultura njiva, 7 klase, u površini od 2.523 m<sup>2</sup> – zapušteno i

- k.č. broj 1037, zvano Grgiča brdo, kultura njiva, 5 klase, u površini od 3.575 m<sup>2</sup> – zapušteno.

L) Državno poljoprivredno zemljište upisano u Posjedovni list broj:40, **K.O. Požarnica**, označeno kao:

- k.č. broj 1450, zvano Češlja, kultura njiva, 6 klase, u površini od 6.667 m<sup>2</sup> – zapušteno,

- k.č. broj 1451, zvano Češlja, kultura njiva, 6 klase, u površini od 5.400m<sup>2</sup> – zapušteno,

- k.č. broj 1451, zvano Češlja, kultura njiva, 5 klase, u površini od 3.755 m<sup>2</sup> – zapušteno,

- k.č. broj 1451, zvano Češlja, kultura njiva, 7 klase, u površini od 1.760 m – zapušteno i

- k.č. broj 1452, zvano Češlja, kultura njiva, 6 klase, u površini od 1.073 m<sup>2</sup> – zapušteno.

M) Državno poljoprivredno zemljište upisano u Posjedovni list broj:59, **K.O. Rasovac**, označeno kao:

- k.č. broj 1796, zvano Tukovi, kultura njiva, 5 klase, u površini od 18.253 m<sup>2</sup> – zapušteno.

Naprijed navedene lokacije poljoprivrednog zemljišta, po katastarskim česticama, prikazane su na ortofoto snimcima koji su prilog ove Odluke.

### Član 3.

Proceduru po javnom pozivu o davanju u zakup poljoprivrednog zemljišta iz ove Odluke, provest će Komisija imenovana Rješenjem Gradonačelnika, broj: 02-05-8-2015, od 7. 1. 2015. godine, prema kriterijima iz Odluke o davanju u zakup poljoprivrednog zemljišta u vlasništvu države na području Grada Tuzla („Službeni glasnik Grada Tuzla“, broj 4/14.).

### Član 4.

Ponuđači za zakup poljoprivrednog zemljišta, iz člana 2. ove Odluke, mogu biti pravna lica i obrtnici registrovani za obavljanje poljoprivredne djelatnosti, kao i fizička lica, koji će zakupljeno zemljište koristiti u svrhu vršenja poljoprivredne proizvodnje, uz uslov da su upisani u Registar poljoprivrednih gazdinstava i Registar klijenata koji se vodi u Gradu Tuzla.

### Član 5.

Poljoprivredno zemljište, iz člana 2. ove Odluke, daje se u zakup u trajanju od 5 godina, osim državnog poljoprivrednog zemljišta iz člana 2. ove Odluke, upisanog u Posjedovni list broj: 225, **K.O. Gornja Tuzla**, označeno kao k.č. 3327/1, državnog poljoprivrednog zemljišta upisanog u Posjedovni list broj: 71, **K.O. Simin Han**, označeno kao k.č. 751/1 i državnog poljoprivrednog zemljišta upisanog u Posjedovni list broj: 32, **K.O. Kovačevo Selo**, označeno kao k.č. 488, koje se

daje u zakup na period od godinu dana, iz razloga što su predmetne lokacije prema Prostornom planu Grada Tuzla 2010.-2030. godina, predviđene za gradnju poslovnih objekata. Trajanje zakupa precizirat će se ugovorom o zakupu, koji zakupac zaključuje sa Ministarstvom poljoprivrede, šumarstva i vodoprivrede Tuzlanskog kantona (u daljem tekstu: Ministarstvo).

Zapušteno državno poljoprivredno zemljište koje se daje u zakup ovom Odlukom treba privesti kulturi, uz primjenu potrebnih agrotehničkih mjera.

#### Član 6.

Početna cijena za zakup poljoprivrednog zemljišta iz člana 2. ove Odluke, u skladu sa članom 6. Pravilnika o uslovima i načinu korištenja sredstava ostvarenih od zamjene, zakupa i koncesije poljoprivrednog zemljišta u vlasništvu države („Službene novine FBiH“ broj 78/09.) i Odlukom o utvrđivanju kriterija o visini zakupnine poljoprivrednog zemljišta u vlasništvu države na području Tuzlanskog kantona („Službene novine Tuzlanskog kantona”, broj 13/11.), utvrđuje se u godišnjem iznosu, kako slijedi:

- 150 KM/ha, za poljoprivredno zemljište u katastarskoj kulturi njive i voćnjaci,
- 100 KM/ha, za poljoprivredno zemljište u katastarskoj kulturi livade i
- 80 KM/ha, za poljoprivredno zemljište u katastarskoj kulturi pašnjaci.
- Za zapušteno poljoprivredno zemljište (član 2. tačka I, J, K, L i M ove Odluke), početna zakupnina iznosi 30 KM/ha.

U skladu s Odlukom o utvrđivanju kriterija o visini zakupnine poljoprivrednog zemljišta u vlasništvu države na području Tuzlanskog kantona („Službene novine Tuzlanskog kantona”, broj 13/11.), cijene zakupa po hektaru dodijeljenog poljoprivrednog zemljišta, određene prema katastarskoj kulturi zemljišta, uvećavaju se u zavisnosti od katastarske klase tog zemljišta i to:

- poljoprivredno zemljište I i II katastarske klase za 20% i
- poljoprivredno zemljište III i IV katastarske klase za 15%.

#### Član 7.

Po provedenoj proceduri po javnom pozivu, Komisija će utvrditi rang listu najpovoljnijih ponuđača, na osnovu koje će Služba za razvoj poduzetništvo i društvene djelatnosti pripremiti Odluku o odabiru najpovoljnije ponude za zakup poljoprivrednog zemljišta i dostaviti je Gradskom vijeću na usvajanje. Odluka Gradskog vijeća o odabiru najpovoljnijeg ponuđača za zakup poljoprivrednog zemljišta će postati konačna po dobijanju saglasnosti Ministarstva.

#### Član 8.

Javni poziv za davanje u zakup poljoprivrednog zemljišta u državnom vlasništvu, raspisat će se odmah po dobijanju saglasnosti Ministarstva na ovu Odluku.

Tekst javnog poziva će pripremiti Služba za razvoj, poduzetništvo i društvene djelatnosti.

Javni poziv ostaje otvoren osam (8) dana od dana objavljivanja putem elektronskih medija i na web stranici Grada Tuzla.

Ponuđači za zakup poljoprivrednog zemljišta, iz člana 2. ove Odluke, u obavezi su naznačiti površinu zemljišta te precizno označiti koji dio parcele žele uzeti u zakup, u slučajevima kada se radi o velikim parcelama, na koje će se prijaviti veći broj poljoprivrednih proizvođača.

Zainteresiranim učesnicima u javnom pozivu će se omogućiti neposredan obilazak i pregled ponuđenih lokacija za zakup poljoprivrednog zemljišta.

#### Član 9.

Odluka stupa na snagu danom dobijanja saglasnosti Ministarstva poljoprivrede, šumarstva i vodoprivrede Tuzlanskog kantona, a objavit će se u „Službenom glasniku Grada Tuzla“.

**GRAD TUZLA**

**PREDSJEDAJUĆI**

**Gradsko vijeće**

**Broj: 01-19-4031-2015**

**Jozo Nišandžić**

**31. avgust 2015. godine**

4

Na osnovu člana 6. Statutarne odluke o organizaciji Grada Tuzla u skladu sa Zakonom o Gradu Tuzla („Službeni glasnik Grada Tuzla”, broj 1/14.), a u vezi sa članom 83.c Statuta Općine Tuzla („Službeni glasnik Općine Tuzla”, broj 2/99., 9/00., 2/08. i 12/09.), Gradsko vijeće Grada Tuzla, na prijedlog Komisije za izbor i imenovanja, na sjednici od 31. avgusta 2015. godine, donosi

#### RJEŠENJE

**o razrješenju člana Savjeta Mjesne zajednice Ši Selo**

##### I

Razrješava se dužnosti člana Savjeta Mjesne zajednice Ši Selo, Vrabac Azur.

##### II

Rješenje će se objaviti u „Službenom glasniku Grada Tuzla“.

**GRAD TUZLA**

**PREDSJEDAJUĆI**

**Gradsko vijeće**

**Broj:01-05-4032-2015**

**Jozo Nišandžić**

**31. avgust 2015. godine**



5

Na osnovu člana 6. Statutarne odluke o organizaciji Grada Tuzla u skladu sa Zakonom o Gradu Tuzla („Službeni glasnik Grada Tuzla”, broj 1/14.), a u vezi sa članom 83.c Statuta Općine Tuzla („Službeni glasnik Općine Tuzla“, broj 2/99., 9/00., 2/08. i 12/09.), Gradsko vijeće Grada Tuzla, na prijedlog Komisije za izbor i imenovanja, na sjednici od 31. avgust 2015. godine, donosi

**RJEŠENJE****o izboru člana Savjeta Mjesne zajednice Ši Selo****I**

Bira se na dužnost člana Savjeta Mjesne zajednice Ši Selo (u daljem tekstu: Savjet), Salihspahić Aid.

**II**

Mandat izabranog člana Savjeta traje do isteka mandata u sazivu Gradskog vijeća Grada Tuzla u kojem su organi mjesne zajednice izabrani.

**III**

Rješenje će se objaviti u „Službenom glasniku Grada Tuzla“.

**GRAD TUZLA****Gradsko vijeće****Broj:01-05-4033-2015****31. avgust 2015. godine****PREDSJEDAVAJUĆI****Jozo Nišandžić**

6

Na osnovu člana 6. Statutarne odluke o organizaciji Grada Tuzla u skladu sa Zakonom o Gradu Tuzla („Službeni glasnik Grada Tuzla”, broj 1/14.), a u vezi sa članom 83.c Statuta Općine Tuzla („Službeni glasnik Općine Tuzla“, broj 2/99., 9/00., 2/08. i 12/09.), Gradsko vijeće Grada Tuzla, na prijedlog Komisije za izbor i imenovanja, na sjednici od 31. avgusta 2015. godine, donosi

**RJEŠENJE****o razrješenju člana Savjeta Mjesne zajednice Donja Lipnica****I**

Razrješava se dužnosti člana Savjeta Mjesne zajednice

Donja Lipnica, Avdić Nijaz.

**II**

Rješenje će se objaviti u „Službenom glasniku Grada Tuzla“.

**GRAD TUZLA****Gradsko vijeće****Broj:01-05-4034-2015****31. avgust 2015. godine****PREDSJEDAVAJUĆI****Jozo Nišandžić**

7

Na osnovu člana 6. Statutarne odluke o organizaciji Grada Tuzla u skladu sa Zakonom o Gradu Tuzla („Službeni glasnik Grada Tuzla”, broj 1/14.), a u vezi sa članom 83.c Statuta Općine Tuzla („Službeni glasnik Općine Tuzla“, broj 2/99., 9/00., 2/08. i 12/09.), Gradsko vijeće Grada Tuzla, na prijedlog Komisije za izbor i imenovanja, na sjednici od 31. avgust 2015. godine, donosi

**RJEŠENJE****o izboru člana Savjeta Mjesne zajednice Donja Lipnica****I**

Bira se na dužnost člana Savjeta Mjesne zajednice Donja Lipnica (u daljem tekstu: Savjet), Halilović Sead.

**II**

Mandat izabranog člana Savjeta traje do isteka mandata u sazivu Gradskog vijeća Grada Tuzla u kojem su organi mjesne zajednice izabrani.

**III**

Rješenje će se objaviti u „Službenom glasniku Grada Tuzla“.

**GRAD TUZLA****Gradsko vijeće****Broj:01-05-4035-2015****31. avgust 2015. godine****PREDSJEDAVAJUĆI****Jozo Nišandžić**

## II AKTI GRADONAČELNIKA GRADA TUZLA

### 1

Na osnovu člana 62. Zakona o organizaciji organa uprave u Federaciji Bosne i Hercegovine („Sl. novine Federacije BiH“, broj 35/05.), člana 15. Zakona o principima lokalne samouprave u Federaciji Bosne i Hercegovine („Sl. novine Federacije BiH“, broj 49/06.), člana 7. Statutarne Odluke o organizaciji Grada Tuzla u skladu sa Zakonom o Gradu Tuzla („Sl. glasnik Grada Tuzla“, broj 1/14.), a u vezi sa članom X Pravilnika o novčanoj podršci za aktivnu politiku zapošljavanja iz oblasti poduzetništva na području Grada Tuzla („Službeni glasnik Grada Tuzla“ broj 7/15.) Gradonačelnik Grada Tuzla, donosi

### ODLUKU

#### o usvajanju liste poslodavaca koji ispunjavaju uslove za novčanu podršku

#### I

Ovom Odlukom se usvaja lista poslodavaca koji ispunjavaju uslove za novčanu podršku po Programu aktivne politike zapošljavanja iz oblasti poduzetništva na području Grada Tuzla za 2015. godine, koju je utvrdila Komisija za odabir korisnika podrške iz Budžeta Grada Tuzla na ime aktivne politike zapošljavanja za 2015. godine.

#### II

Lista poslodavaca koji ispunjavaju uslove za novčanu podršku po javnom pozivu za učešće u Programu aktivne politike zapošljavanja na području Grada Tuzla za 2015. godinu je sljedeća:

RB	NAZIV FIRME	DJELATNOST FIRME	UKUPAN BROJ ZAPOSLENIH	APLICIRANI BROJ NOVOUPOSLENIH U 2015.	ODOBRENI BROJ NOVOUPOSLENIH U 2015.	UKUPAN IZNOS NOVČANE PODRŠKE
1.	BOSIT INDUSTRI DOO TUZLA	Proiz. obuće	107	5	5	10.000 KM
2.	REPRO KARIĆ DOO TUZLA	Djelatnost štampanja	4	1	1	2.000 KM
3.	DI PET DOO TUZLA	Proiz. ambalaže od plast. masa	2	2	1	2.000 KM
4.	INTERART DOO TUZLA	Gradnja stambenih zgrada	7	1	1	2.000 KM
5.	TEHNOGRA COMPANY DOO TUZLA	Gradnja stambenih zgrada	169	3	3	6.000 KM
6.	BEEEMED DOO TUZLA	Proiz. i pakovanje meda	2	1	1	2.000 KM
7.	PEKARA HUKIĆ VL. AMIR HUKIĆ	Proiz. hljeba, peciva i kolača	15	3	3	6.000 KM
8.	OD MURSELOVIĆ VL. MURSELOVIĆ MUHAMED	Proiz. namještaja	2	2	1	2.000 KM
9.	ALU DIN DOO TUZLA	Proiz. građ. stolarije	5	2	2	4.000 KM
10.	OR PEKARA „KABIL“ VL. KABIL MIRZA	Proiz. hljeba, peciva i kolača	35	5	5	10.000 KM
11.	OD PEKARA „KABIL“ 3 <sup>o</sup> VL. KABIL MUHAREM	Proiz. hljeba, peciva i kolača	9	2	2	4.000 KM
12.	IBRA DOO TUZLA	Zaštita metala pocinčavanjem	26	5	5	10.000 KM

13.	DALIA DOO TUZLA	Izrada računarskih programa	3	1	1	2.000 KM
14.	EKSTRA DOO TUZLA	Proiz. proizvoda za domaćinstvo i higijenu	12	1	1	2.000 KM
15.	BABILON DOO TUZLA	Proiz. namještaja	93	5	5	10.000 KM
16.	FOTOTEHNA DOO TUZLA	Unutrašnje i vanjsko bojenje zgrada i staklenje	5	2	1	2.000 KM
17.	OD „BAROK“ VL. REBIĆ ZORAN TUZLA	Unutrašnje i vanjsko bojenje zgrada i postavljanje podnih i zidnih podloga	5	1	1	2.000 KM
18.	EURO BOX DOO TUZLA	Proiz. plastične stolarije	5	2	1	2.000 KM
<b>UKUPNO:</b>					<b>40 zaposlenih</b>	<b>80.000,00 KM</b>

### III

Lista poslodavaca će biti objavljena na web stranici Grada Tuzla ([www.tuzla.ba](http://www.tuzla.ba)).

### IV

Pouka o pravnom lijeku: Ova Lista poslodavaca je konačna.

### V

Sa svim poslodavcima koja se nalaze na Listi, koji ispunjavaju uslove za novčanu podršku, zaključit će se Ugovor.

### VI

Poslodavci sa Liste korisnika, koji ispunjavaju uslove za novčanu podršku, dužni su, u roku od 7 (sedam) dana od dana objavljivanja Liste korisnika, dostaviti kopiju ugovora o radu sa zaposlenicima za koje su ostvarili novčanu podršku i prijavu na zdravstveno i penzijsko osiguranje.

### VII

Sredstva za ovu namjenu su obezbjeđena iz Budžeta Grada Tuzla, s pozicije „Grant za finansiranje aktivnih mjera zapošljavanja“.

Uplata sredstava će se izvršiti putem Službe za budžet i finansije Grada Tuzla, na prijedlog Službe za razvoj, poduzetništvo i društvene djelatnosti.

### VIII

Odluka stupa na snagu danom donošenja, a ista će se objaviti u „Službenom glasniku Grada Tuzla“.

**GRAD TUZLA**

**Gradonačelnik**

**Broj: 02-14-4009-2015**

**28. avgust 2015. godine**

**GRADONAČELNIK**

**Jasmin Imamović**

2

Na osnovu člana 59. Zakona o budžetima u Federaciji Bosne i Hercegovine („Službene novine Federacije BiH“, broj 102/13., 9/14. i 13/14.), članom 7. Statutarne Odluke o organizaciji Grada Tuzla u skladu sa zakonom o Gradu Tuzla („Službeni glasnik Grada Tuzla“, broj 1/14.) i člana 14. Odluke o izvršavanju Budžeta grada Tuzla za 2015. godinu („Službeni glasnik Grada Tuzla“, broj 4/14.), Gradonačelnik Grada Tuzla, donosi

## ODLUKU

### o prestrukturiranju rashoda Budžeta grada Tuzla za period 1. 1.-31.12.2015.godine

#### Član 1.

U dijelu «II POSEBAN DIO» u organizacionoj jedinici –

#### SLUŽBA ZA RAZVOJ, PODUZETNIŠTVO I DRUŠTVENE DJELATNOSTI

- Ekonomski kod „613934 - Izdaci za hardverske i softverske usluge“, u koloni 10. iznos od 10.000,00 KM zamjenjuje se iznosom od 13.000,00 KM

- Ekonomski kod „613976-4 - Ostale ugovorene usluge“, u koloni 10. iznos od 8.500,00 KM zamjenjuje se iznosom od 4.500,00 KM

- Ekonomski kod „614234 - Nagrade studentima, učenicima i sportistima za natprosječan uspjeh“, u koloni 10. iznos od 50.250,00 KM zamjenjuje se iznosom od 44.150,00 KM

- Ekonomski kod „614311-31 - Grantovi za kulturne manifestacije“, u koloni 10. iznos od 50.000,00 KM zamjenjuje se iznosom od 56.100,00 KM

- Ekonomski kod „614311-33 - Grantovi neprofitnim organizacijama-udruženja, organizacije i fondacije“, u koloni 10. iznos od 27.500,00 KM zamjenjuje se iznosom od 23.400,00 KM

- Ekonomski kod „821300 - Nabavka opreme“, u koloni 10. iznos od 3.000,00 KM zamjenjuje se iznosom od 8.100,00 KM

#### SLUŽBA ZA KOMUNALNE POSLOVE, IZGRADNJU I POSLOVE MZ

- Ekonomski kod „611100 - Plaće“, u koloni 10. iznos od 446.000,00 KM zamjenjuje se iznosom od 426.000,00 KM

- U redu „SLUŽBA ZAKOMUNALNE POSLOVE, IZGRADNJU I POSLOVE MZ“ u koloni 10. iznos od 636.500,00 KM zamjenjuje se iznosom od 616.500,00 KM

#### ODJELJENJE ZA KOMUNALNU INFRASTRUKTURU

- Ekonomski kod „613724-1 - Izdaci za tekuće održavanje puteva“, u koloni 10. iznos od 443.900,00 KM zamjenjuje se iznosom od 513.900,00 KM

- Ekonomski kod „613724-4 - Izdaci za održavanje semafora“, u koloni 10. iznos od 50.000,00 KM zamjenjuje se iznosom od 15.000,00 KM

- U redu „ODJELJENJE ZA KOMUNALNU INFRASTRUKTURU“ u koloni 10. iznos od 4.143.900,00 KM zamjenjuje se iznosom od 4.178.900,00 KM

- U redu „SLUŽBA ZAKOMUNALNE POSLOVE, IZGRADNJU I POSLOVE MZ“ u koloni 10. iznos od 14.687.128,78 KM zamjenjuje se iznosom od 14.702.128,78 KM

#### SLUŽBA ZA INSPEKCIJSKE POSLOVE

- Ekonomski kod „613991-6 - Ugovorene usluge- kontrola kvaliteta i higijenska ispravnost namirnica“, u koloni 10. iznos od 1.600,00 KM zamjenjuje se iznosom od 1.480,00 KM

- Ekonomski kod „821300 - Nabavka opreme“, u koloni 10. iznos od 2.250,00 KM zamjenjuje se iznosom od 2.370,00 KM

#### SLUŽBA ZA OPĆU UPRAVU I ZAJEDNIČKE POSLOVE

- Ekonomski kod „613400 - Nabavka materijala“, u koloni 10. iznos od 130.000,00 KM zamjenjuje se iznosom od 123.500,00 KM

- Ekonomski kod „821300 - Nabavka opreme“, u koloni 10. iznos od 70.000,00 KM zamjenjuje se iznosom od 126.500,00 KM

- Ekonomski kod „821614-Rekonstrukcija i invest.održavanje administrativnih prostorija u vlasništvu Grada Tuzla“, u koloni 10. iznos od 129.000,00 KM zamjenjuje se iznosom od 64.000,00 KM

- U redu „SLUŽBA ZA OPĆU UPRAVU I ZAJEDNIČKE POSLOVE“ u koloni 10. iznos od 2.787.500,00 KM zamjenjuje se iznosom od 2.772.500,00 KM

#### SLUŽBA CIVILNE ZAŠTITE

- Ekonomski kod „611100 - Plaće“, u koloni 10. iznos od 1.897.000,00 KM zamjenjuje se iznosom od 1.847.000,00 KM

- U redu „SLUŽBA CIVILNE ZAŠTITE“ u koloni 10. iznos od 2.748.200,00 KM zamjenjuje se iznosom od 2.698.200,00 KM

#### SLUŽBA ZA BORAČKO-INVALIDSKU ZAŠTITU

- Ekonomski kod „613400 - Nabavka materijala“, u koloni 10. iznos od 8.700,00 KM zamjenjuje se iznosom od 8.200,00 KM

- ekonomski kod „821300 - Nabavka opreme“, u koloni 10.

iznos od 1.500,00 KM zamjenjuje se iznosom od 2.000,00 KM

#### GRADSKO PRAVOBRANILAŠTVO

- Ekonomski kod „613960 - Naknade po sudskim presudama“, u koloni 10. iznos od 500.000,00 KM zamjenjuje se iznosom od 550.000,00 KM

- U redu „GRADSKO PRAVOBRANILAŠTVO“ u koloni 10. iznos od 782.600,00 KM zamjenjuje se iznosom od 832.600,00 KM

#### Član 2.

Zadužuje se Služba za budžet i finansije da usaglasi Budžet Grada Tuzla za 2015. godinu u skladu sa članom 1. ove Odluke.

#### Član 3.

Odluka stupa na snagu danom objavljivanja u „Službenom glasniku Grada Tuzla“, a primjenjivat će se za fiskalnu 2015. godinu.

#### GRAD TUZLA

Gradonačelnik

Broj: 02-14-4053-2015

1. septembar 2015. godine

3

Na osnovu članova 60. i 61. Zakona o budžetima u Federaciji Bosne i Hercegovine („Službene novine Federacije BiH“, broj 102/13., 9/14. i 13/14.), član 7. Statutarne odluke o organizaciji Grada Tuzla u skladu sa Zakonom o Gradu Tuzla („Službeni glasnik Grada Tuzla“, broj 1/14.) i člana 13. Odluke o izvršavanju Budžeta Grada Tuzla za 2015. godinu („Službeni glasnik Grada Tuzla“, broj 4/14.), a u vezi sa Zahtjevom Službe civilne zaštite, broj: 11-14-830/15 od 23. 7. 2015. godine, Gradonačelnik Grada Tuzla, donosi

#### ODLUKU

**o usmjeravanju neplaniranih namjenskih sredstava u Budžet Grada Tuzla za 2015. godinu**

#### Član 1.

Odobrava se usmjeravanje neplaniranih namjenskih sredstava u Budžet Grada Tuzla za 2015. godinu, za sanaciju lčizišta, u iznosu od 59.801, 51 KM.

Navedena sredstva su uplaćena, dana 15.07.2015. godine od strane Kantonalne uprave civilne zaštite TK, a na osnovu Odluke broj: 18/01-14-016415-11/15 od 7.07.2015. godine.

#### Član 2.

Sredstva iz člana 1. ove Odluke se usmjeravaju u Budžet Grada Tuzla za 2015. godinu u dijelu plana prihoda po osnovu namjenskih i vlastitih prihoda, tekućih transfera i donacija, povećanjem prihoda na ekonomskom kodu 732114 – Primljeni tekući transfer od kantona, Namjenska sredstva Civilne zaštite – Za zaštitu i spašavanje.

Za iznos sredstava iz člana 1. ove Odluke izvršit će se povećanje plana rashoda u dijelu rasporeda prihoda po osnovu namjenskih i vlastitih prihoda, tekućih transfera i donacija, na budžetskoj organizaciji, broj: 1203001, ekonomski kod: 613727-10 – Izdaci za sanaciju klizišta – Služba civilne zaštite – Sredstva za zaštitu i spašavanje.

#### Član 3.

Za realizaciju ove Odluke zadužuje se Služba za budžet i finansije i Služba civilne zaštite.

#### Član 4.

Odluka stupa na snagu sljedećeg dana od dana objavljivanja u „Službenom glasniku Grada Tuzla“.

#### GRAD TUZLA

Gradonačelnik

Broj: 02-14-3560-2015

30. juli 2015. godine

4

Na osnovu člana 7. Statutarne Odluke o organizaciji Grada Tuzla u skladu sa Zakonom o Gradu Tuzla („Sl. glasnik Grada Tuzla“, broj 1/14.), člana 8. Odluke o izvršavanju Budžeta Grada Tuzla za 2015. godinu („Službeni glasnik Grada Tuzla“, broj 4/14.), Odluke o raspoređivanju dijela sredstava prikupljenih na osnovu Odluke o kriterijima i uslovima utvrđivanja novčane naknade za obezbjeđenje angažovanog kapaciteta za priključivanje novih korisnika na vodovodnu i kanizacionu mrežu broj 02-14-3686-2015. od 6. 8. 2015. godine, a u skladu sa Zahtjevom Službe za komunalne poslove, izgradnju i poslove MZ-a, broj: 05-03/15-23-sl./15 od 12. 8. 2015. godine, Gradonačelnik Grada Tuzla, donosi

#### ODLUKU

**o usmjeravanju neplaniranih namjenskih sredstava u Budžet Grada Tuzla za 2015. godinu**

#### Član 1.

Odobrava se usmjeravanje neplaniranih namjenskih sredstava u Budžet Grada Tuzla za 2015. godinu, na ime otplate dijela četrnaestog anuiteta po kreditu JKP „Vodovod i kanalizacija“ Tuzla, u iznosu od 82.583,35 KM.

Navedena sredstva su uplaćena po osnovu novčane na-

knade za obezbjeđenje angažovanog kapaciteta za priključivanje novih korisnika na vodovodnu i kanalizacionu mrežu od strane JKP „Vodovod i kanalizacija“ Tuzla na depozitni račun Grada Tuzla, i to: dana 10. 4. 2015. godine iznos od 40.163,76 KM, dana 21. 7. 2015. godine iznos od 41.419,59 KM i dana 5. 8. 2015. godine iznos od 1.000,00 KM.

### Član 2.

Sredstva iz člana 1. ove Odluke se usmjeravaju u Budžet Grada Tuzla za 2015. godinu u dijelu plana prihoda po osnovu namjenskih i vlastitih prihoda, tekućih transfera i donacija, povećanjem prihoda na ekonomskom kodu 722329 – Naknada za priključivanje novih korisnika na vodovodnu i kanalizacionu mrežu (Odjeljenje za komunalnu infrastrukturu – poseban račun).

Za iznos sredstava iz člana 1. ove Odluke, izvršit će se povećanje plana rashoda u dijelu rasporeda rashoda po osnovu namjenskih i vlastitih prihoda, tekućih transfera i donacija, na budžetskoj organizaciji broj: 0503001, ekonomski kod: 615411-1 – Grant za JKP „Vodovod i kanalizacija“ Tuzla – za otplatu anuiteta za izgradnju postrojenja pitke vode Cerik.

### Član 3

Za realizaciju ove Odluke se zadužuje Služba za budžet i finansije i Služba za komunalne poslove, izgradnju i poslove MZ-a.

### Član 4

Odluka stupa na snagu danom donošenja, a objavit će se u „Službenom glasniku Grada Tuzla“.

**GRAD TUZLA**

**Gradonačelnik**

**Broj:02-14-3759-2015**

**12. avgust 2015. godine**



**5**

Na osnovu člana 15. Zakona o principima lokalne samouprave („Službene novine Federacije Bosne i Hercegovine“, broj 49/06), člana 7. stav 2. alineja druga Statutarne odluke o organizaciji Grada Tuzla u skladu sa Zakonom o Gradu Tuzla („Službeni glasnik Grada Tuzla“, broj 1/14.) i člana 12. Odluke o raspisivanju javnog konkursa i kriterijima za raspodjelu sredstava Federalnog fonda za pomoć nastradalim područjima vlasnicima uništenih stambenih objekata prirodnom nesrećom na području Grada Tuzla („Službeni glasnik Grada Tuzla“, broj 3/14.), a na prijedlog Drugostepene komisije za provođenje javnog konkursa za raspodjelu sredstava Federalnog fonda nastradalim područjima vlasnicima uništenih stambenih objekata prirodnom nesrećom na području Grada Tuzla koja je formirana Rješenjem broj: 02-44-5336-2014 od 28. 11. 2014. godine, Gradonačelnik Grada Tuzla, donosi

## ODLUKU

**o odabiru korisnika za dodjelu novčanih sredstava Federalnog fonda za pomoć nastradalim područjima vlasnicima uništenih stambenih objekata prirodnom nesrećom na području Grada Tuzla**

### I

Ovom Odlukom, a nakon okončanja postupka provedenog po javnom konkursu objavljenom dana 18. 12. 2014. godine u dnevnim novinama „Oslobođenje“ kao i na zvaničnoj web stranici i oglasnoj tabli Grada Tuzla, vlasnicima uništenih stambenih zgrada na području Grada Tuzla čiji su objekti uništeni prirodnom nesrećom od 4. 5. 2014. godine, dodjeljuju se novčana sredstva Federalnog fonda za pomoć nastradalim područjima kako slijedi:

Red. broj	Odabrani korisnici	Adresa oštećenog stambenog objekta	Visina dodjeljenih sredstava u KM
1.	Milkunić ( <i>Vehid</i> ) Fehim	Tuzla, Armije RBiH do broja 122	35.700,00
2.	Zelenturović ( <i>Mustafa</i> ) Eldin	Tuzla, Igmanski marš broj 29	35.700,00
3.	Džafić ( <i>Osman</i> ) Džafo	Tuzla, naselje donja Obodnica broj 12	35.700,00
4.	Vrabac ( <i>Novalija</i> ) Lejla	Tuzla, naselje Šljivice broj 1	35.700,00
5.	Habibović ( <i>Ćamil</i> ) Munib	Tuzla, naselje Simin Han, ulica Mikelje Tešića broj 67	35.700,00

## II

Način prenosa dodjeljenih novčanih sredstava i uslovi i rokovi pod kojima i u kojima će biti izvršen taj prenos te međusobna prava i obaveze će biti detaljno regulisani tripartitnim ugovorom između Fonda, Grada i korisnika iz tačke I ove Odluke a koji će biti zaključen u roku kojeg sporazumno utvrde ugovorne strane.

## III

Ova Odluka je konačna i protiv nje se ne može izjaviti žalba ili neki drugi redovni pravni lijek te stupa na snagu danom donošenja.

## IV

Odluka će se objaviti u „Službenom glasniku Grada Tuzla“ kao i na web stranici i oglasnoj tabli Grada Tuzla.

Odluka stupa na snagu danom donošenja, a bit će objavljena u „Službenom glasniku Grada Tuzla“.

GRAD TUZLA

Gradonačelnik

Broj: 02-14-3688/2015

6. avgust 2015. godine



6

Na osnovu članova 60. i 61. Zakona o budžetima u Federaciji Bosne i Hercegovine („Službene novine Federacije BiH“, broj 102/13., 9/14. i 13/14.), član 7. Statutarne odluke o organizaciji Grada Tuzla u skladu sa Zakonom o Gradu Tuzla („Službeni glasnik Grada Tuzla“, broj 1/14.) i člana 13. Odluke o izvršavanju Budžeta Grada Tuzla za 2015. godinu („Službeni glasnik Grada Tuzla“, broj 4/14.), a u vezi s Prijedlogom Službe za razvoj, poduzetništvo i društvene djelatnosti, broj: 04-14-4940/15 od 16. 7. 2015. godine i Zahtjevom Memišević Nusreta iz Tuzle, Gradonačelnik Grada Tuzla, donosi

## ODLUKU

**o izdvajanju sredstava iz Tekuće rezerve Budžeta Grada Tuzla za 2015. godinu, Memišević Nusretu**

## I

Odobrava se izdvajanje novčanih sredstava iz Budžeta Grada Tuzla za 2015. godinu, pozicija „Tekuća rezerva Budžeta“, u iznosu od 300,00 KM (tri stotine konvertibilnih maraka).

## II

Sredstva iz tačke I ove Odluke se izdvajaju Memišević Nusretu, na ime finansijske pomoći za prevazilaženje teške

zdravstvene i materijalne situacije.

## III

Za izvršenje ove Odluke se zadužuje Službe za budžet i finansije, koja će navedena sredstva uplatiti na račun Memišević Nusret, broj: 338-300-25000004-19, broj partije tekućeg računa: 45487884000, otvoren kod UniCredit Banke.

## IV

Odluka stupa na snagu danom donošenja, a bit će objavljena u „Službenom glasniku Grada Tuzla“.

GRAD TUZLA

Gradonačelnik

Broj: 02-14-4940/2015

20. juli 2015. godine



7

Na osnovu članova 60. i 61. Zakona o budžetima u Federaciji Bosne i Hercegovine („Službene novine Federacije BiH“, broj 102/13., 9/14. i 13/14.), član 7. Statutarne odluke o organizaciji Grada Tuzla u skladu sa Zakonom o Gradu Tuzla („Službeni glasnik Grada Tuzla“, broj 1/14.) i člana 13. Odluke o izvršavanju Budžeta Grada Tuzla za 2015. godinu („Službeni glasnik Grada Tuzla“, broj 4/14.), a u vezi sa aktom Gradonačelnika, broj: 02-14-3357-2015 od 24. 7. 2015. godine, Zahtjevom Službe civilne zaštite, broj 11-14-828/15 od 23. 7. 2015. godine i Zahtjevom Vrabac Lejle iz Tuzle, Gradonačelnik Grada Tuzla, donosi

## ODLUKU

**o izdvajanja sredstava iz Tekuće rezerve Budžeta Grada Tuzla za 2015. godinu, Vrabac Lejli**

## I

Odobrava se izdvajanje novčanih sredstava iz Budžeta Grada Tuzla za 2015. godinu, pozicija „Tekuća rezerva Budžeta“, u iznosu od 4.300,00 KM (četiri hiljade tri stotine konvertibilnih maraka).

## II

Sredstva iz tačke I ove Odluke se izdvajaju Vrabac Lejli, na ime finansijske pomoći za rješavanje stambenog pitanja. Imenovana je izgubila kuću u klizištima koja su se pokrenula 2014. godine i dobila je određena sredstva kroz Program stambenog zbrinjavanja.

## III

Za izvršenje ove Odluke se zadužuje Službe za budžet i finansije, koja će navedena sredstva uplatiti na račun Vrabac Lejla, broj: 140-401-50000855-58, otvoren kod Sberbank.

## IV

Odluka stupa na snagu danom donošenja, a bit će objavljena u „Službenom glasniku Grada Tuzla“.

**GRAD TUZLA****GRADONAČELNIK**

Gradonačelnik

Broj: 02-14-3357/2015

Jasmin Imamović

24. juli 2015. godine



8

Na osnovu članova 60. i 61. Zakona o budžetima u Federaciji Bosne i Hercegovine („Službene novine Federacije BiH“, broj 102/13., 9/14. i 13/14.), član 7. Statutarne odluke o organizaciji Grada Tuzla u skladu sa Zakonom o Gradu Tuzla („Službeni glasnik Grada Tuzla“, broj 1/14.) i člana 13. Odluke o izvršavanju Budžeta Grada Tuzla za 2015. godinu („Službeni glasnik Grada Tuzla“, broj 4/14.), a u vezi s Prijedlogom Službe za razvoj, poduzetništvo i društvene djelatnosti, broj: 04-14-731/15 od 31. 7. 2015. godine i Zahtjevom Osmanović Nermine iz Tuzle, Gradonačelnik Grada Tuzla, donosi

## ODLUKU

**o izdvajanju sredstava iz Tekuće rezerve Budžeta Grada Tuzla za 2015. godinu, Osmanović Nermine**

## I

Odobrava se izdvajanje novčanih sredstava iz Budžeta Grada Tuzla za 2015. godinu, pozicija „Tekuća rezerva Budžeta“, u iznosu od 200,00 KM (dvije stotine konvertibilnih maraka).

## II

Sredstva iz tačke I ove Odluke se izdvajaju Osmanović Nermine, na ime finansijske pomoći za prevazilaženje teške zdravstvene i materijalne situacije.

## III

Za izvršenje ove Odluke se zadužuje Službe za budžet i finansije, koja će navedena sredstva uplatiti na račun Osmanović Nermine, broj: 132-730-00000005-66, broj partije: 1000205890462, otvoren kod NLB Banke.

## IV

Odluka stupa na snagu danom donošenja, a bit će objavljena u „Službenom glasniku Grada Tuzla“.

**GRAD TUZLA****GRADONAČELNIK**

Gradonačelnik

Broj: 02-14-731/2015

Jasmin Imamović

4. avgust 2015. godine

## 9

Na osnovu članova 60. i 61. Zakona o budžetima u Federaciji Bosne i Hercegovine („Službene novine Federacije BiH“, broj 102/13., 9/14. i 13/14.), član 7. Statutarne odluke o organizaciji Grada Tuzla u skladu sa Zakonom o Gradu Tuzla („Službeni glasnik Grada Tuzla“, broj 1/14.) i člana 13. Odluke o izvršavanju Budžeta Grada Tuzla za 2015. godinu („Službeni glasnik Grada Tuzla“, broj 4/14.), a u vezi s Prijedlogom Službe za razvoj, poduzetništvo i društvene djelatnosti, broj: 04-14-1171/15 od 31. 7. 2015. godine i Zahtjevom Jakovljević Verice iz Tuzle, Gradonačelnik Grada Tuzla, donosi

## ODLUKU

**o izdvajanju sredstava iz Tekuće rezerve Budžeta Grada Tuzla za 2015. godinu, Jakovljević Verici**

## I

Odobrava se izdvajanje novčanih sredstava iz Budžeta Grada Tuzla za 2015. godinu, pozicija „Tekuća rezerva Budžeta“, u iznosu od 200,00 KM (dvije stotine konvertibilnih maraka).

## II

Sredstva iz tačke I ove Odluke se izdvajaju Jakovljević Verici, na ime finansijske pomoći za prevazilaženje teške zdravstvene i materijalne situacije.

## III

Za izvršenje ove Odluke se zadužuje Službe za budžet i finansije, koja će navedena sredstva uplatiti na račun Jakovljević Verica, broj: 338-300-25000004-19, broj partije: 4229 7501 8713 4017 (40130864000), otvoren kod UniCredit Banke.

## IV

Odluka stupa na snagu danom donošenja, a bit će objavljena u „Službenom glasniku Grada Tuzla“.

**GRAD TUZLA****GRADONAČELNIK**

Gradonačelnik

Broj: 02-14-1171/2015

Jasmin Imamović

4. avgust 2015. godine



10

Na osnovu članova 60. i 61. Zakona o budžetima u Federaciji Bosne i Hercegovine („Službene novine Federacije BiH“, broj 102/13., 9/14. i 13/14.), član 7. Statutarne odluke o organizaciji Grada Tuzla u skladu sa Zakonom o Gradu Tuzla („Službeni glasnik Grada Tuzla“, broj 1/14.) i člana 13. Odluke o izvršavanju Budžeta Grada Tuzla za 2015. godinu („Služ-





## II

Sredstva iz tačke I ove Odluke se izdvajaju Kugubić Hanki, na ime finansijske pomoći za prevazilaženje teške zdravstvene i materijalne situacije.

## III

Za izvršenje ove Odluke se zadužuje Službe za budžet i finansije, koja će navedena sredstva uplatiti na račun Kugubić Hanka, broj: 132-100-20123650-15 (JMB: 0610962188934), otvoren kod NLB Banke.

## IV

Odluka stupa na snagu danom donošenja, a bit će objavljena u „Službenom glasniku Grada Tuzla“.

**GRAD TUZLA****Gradonačelnik****Broj: 02-14-4895/2015****4. avgust 2015. godine****GRADONAČELNIK****Jasmin Imamović**■ ■ ■ ■ ■ ■ ■ ■ ■ ■ ■ ■  
**13**

Na osnovu članova 60. i 61. Zakona o budžetima u Federaciji Bosne i Hercegovine („Službene novine Federacije BiH“, broj 102/13., 9/14. i 13/14.), član 7. Statutarne odluke o organizaciji Grada Tuzla u skladu sa Zakonom o Gradu Tuzla („Službeni glasnik Grada Tuzla“, broj 1/14.) i člana 13. Odluke o izvršavanju Budžeta Grada Tuzla za 2015. godinu („Službeni glasnik Grada Tuzla“, broj 4/14.), a u vezi s Prijedlogom Službe za razvoj, poduzetništvo i društvene djelatnosti, broj: 04-14-4903/15 od 31. 7. 2015. godine i Zahtjevom Lonić Smajla iz Tuzle, Gradonačelnik Grada Tuzla, donosi

**ODLUKU****o izdvajanju sredstava iz Tekuće rezerve Budžeta Grada Tuzla za 2015. godinu, Lonić Smajlu**

## I

Odobrava se izdvajanje novčanih sredstava iz Budžeta Grada Tuzla za 2015. godinu, pozicija „Tekuća rezerva Budžeta“, u iznosu od 500,00 KM (pet stotina konvertibilnih maraka).

## II

Sredstva iz tačke I ove Odluke se izdvajaju Lonić Smajlu, na ime finansijske pomoći za prevazilaženje teške zdravstvene i materijalne situacije.

## III

Za izvršenje ove Odluke se zadužuje Službe za budžet i finansije, koja će navedena sredstva uplatiti na račun Lonić Smajl, broj: 161-025-00000000-47, broj partije štednog računa: 09250496637, otvoren kod Raiffeisen Banke.

## IV

Odluka stupa na snagu danom donošenja, a bit će objavljena u „Službenom glasniku Grada Tuzla“.

**GRAD TUZLA****Gradonačelnik****Broj: 02-14-4903/2015****4. avgust 2015. godine**

■ ■ ■ ■ ■ ■ ■ ■ ■ ■ ■ ■

**14**

Na osnovu članova 60. i 61. Zakona o budžetima u Federaciji Bosne i Hercegovine („Službene novine Federacije BiH“, broj 102/13., 9/14. i 13/14.), član 7. Statutarne odluke o organizaciji Grada Tuzla u skladu sa Zakonom o Gradu Tuzla („Službeni glasnik Grada Tuzla“, broj 1/14.) i člana 13. Odluke o izvršavanju Budžeta Grada Tuzla za 2015. godinu („Službeni glasnik Grada Tuzla“, broj 4/14.), a u vezi sa Prijedlogom Službe za razvoj, poduzetništvo i društvene djelatnosti, broj 04-14-4992/15 od 31. 7. 2015. godine i Zahtjevom Čamdžić Emira iz Tuzle, Gradonačelnik Grada Tuzla, donosi

**ODLUKU****o izdvajanju sredstava iz Tekuće rezerve Budžeta Grada Tuzla za 2015. godinu, Čamdžić Emiru**

## I

Odobrava se izdvajanje novčanih sredstava iz Budžeta Grada Tuzla za 2015. godinu, pozicija „Tekuća rezerva Budžeta“, u iznosu od 300,00 KM (tri stotine konvertibilnih maraka).

## II

Sredstva iz tačke I ove Odluke se izdvajaju Čamdžić Emiru, na ime finansijske pomoći za prevazilaženje teške zdravstvene i materijalne situacije.

## III

Za izvršenje ove Odluke zadužuje se Službe za budžet i finansije, koja će navedena sredstva uplatiti na račun Čamdžić Emir, broj: 132-100-20145660-42, otvoren kod NLB Banke.

## IV

Odluka stupa na snagu danom donošenja, a bit će objavljena u „Službenom glasniku Grada Tuzla“.

**GRAD TUZLA****GRADONAČELNIK**

Gradonačelnik

Broj: 02-14-4922/2015

Jasmin Imamović

4. avgust 2015. godine

15

Na osnovu članova 60. i 61. Zakona o budžetima u Federaciji Bosne i Hercegovine („Službene novine Federacije BiH“, broj 102/13., 9/14. i 13/14.), član 7. Statutarne odluke o organizaciji Grada Tuzla u skladu sa Zakonom o Gradu Tuzla („Službeni glasnik Grada Tuzla“, broj 1/14.) i člana 13. Odluke o izvršavanju Budžeta Grada Tuzla za 2015. godinu („Službeni glasnik Grada Tuzla“, broj 4/14.), a u vezi sa Prijedlogom Službe za razvoj, poduzetništvo i društvene djelatnosti, broj 04-14-5023/15 od 31. 7. 2015. godine i Zahtjevom Pejić Ante iz Tuzle, Gradonačelnik Grada Tuzla, donosi

**ODLUKU****o izdvajanja sredstava iz Tekuće rezerve Budžeta Grada Tuzla za 2015. godinu, Pejić Anti****I**

Odobrava se izdvajanje novčanih sredstava iz Budžeta Grada Tuzla za 2015. godinu, pozicija „Tekuća rezerva Budžeta“, u iznosu od 200,00 KM (dvije stotine konvertibilnih maraka).

**II**

Sredstva iz tačke I ove Odluke se izdvajaju Pejić Anti, na ime finansijske pomoći za prevazilaženje teške zdravstvene i materijalne situacije.

**III**

Za izvršenje ove Odluke zadužuje se Službe za budžet i finansije, koja će navedena sredstva uplatiti na račun Pejić Anto, broj: 132-730-00000005-66, broj partije štednog računa: 1010000121809, otvoren kod NLB Banke.

**IV**

Odluka stupa na snagu danom donošenja, a bit će objavljena u „Službenom glasniku Grada Tuzla“.

**GRAD TUZLA****GRADONAČELNIK**

Gradonačelnik

Broj: 02-14-5023/2015

Jasmin Imamović

4. avgust 2015. godine

16

Na osnovu članova 60. i 61. Zakona o budžetima u Federaciji Bosne i Hercegovine („Službene novine Federacije BiH“, broj 102/13., 9/14. i 13/14.), član 7. Statutarne odluke o

organizaciji Grada Tuzla u skladu sa Zakonom o Gradu Tuzla („Službeni glasnik Grada Tuzla“, broj 1/14.) i člana 13. Odluke o izvršavanju Budžeta Grada Tuzla za 2015. godinu („Službeni glasnik Grada Tuzla“, broj 4/14.), a u vezi sa Prijedlogom Službe za razvoj, poduzetništvo i društvene djelatnosti, broj 04-14-5043/15 od 31. 7. 2015. godine i Zahtjevom Čamdžić Hasana iz Tuzle, Gradonačelnik Grada Tuzla, donosi

**ODLUKU****o izdvajanja sredstava iz Tekuće rezerve Budžeta Grada Tuzla za 2015. godinu, Čamdžić Hasanu****I**

Odobrava se izdvajanje novčanih sredstava iz Budžeta Grada Tuzla za 2015. godinu, pozicija „Tekuća rezerva Budžeta“, u iznosu od 300,00 KM (tri stotine konvertibilnih maraka).

**II**

Sredstva iz tačke I ove Odluke se izdvajaju Čamdžić Hasanu, na ime finansijske pomoći za prevazilaženje teške zdravstvene i materijalne situacije.

**III**

Za izvršenje ove Odluke zadužuje se Službe za budžet i finansije, koja će navedena sredstva uplatiti na račun Čamdžić Hasan, broj: 338-300-25000004-19, broj partije: 4229 7502 3551 5019 (40296474000), otvoren kod UniCredit Banke.

**IV**

Odluka stupa na snagu danom donošenja, a bit će objavljena u „Službenom glasniku Grada Tuzla“.

**GRAD TUZLA****GRADONAČELNIK**

Gradonačelnik

Broj: 02-14-5043/2015

Jasmin Imamović

4. avgust 2015. godine

17

Na osnovu članova 60. i 61. Zakona o budžetima u Federaciji Bosne i Hercegovine („Službene novine Federacije BiH“, broj 102/13., 9/14. i 13/14.), član 7. Statutarne odluke o organizaciji Grada Tuzla u skladu sa Zakonom o Gradu Tuzla („Službeni glasnik Grada Tuzla“, broj 1/14.) i člana 13. Odluke o izvršavanju Budžeta Grada Tuzla za 2015. godinu („Službeni glasnik Grada Tuzla“, broj 4/14.), a u vezi sa Prijedlogom Službe za razvoj, poduzetništvo i društvene djelatnosti, broj 04-14-5151/15 od 3. 8. 2015. godine i Zahtjevom Malagić Elmedine iz Tuzle, Gradonačelnik Grada Tuzla, donosi

**ODLUKU****o izdavanju sredstava iz Tekuće rezerve Budžeta Grada Tuzla za 2015. godinu, Malagić Elmedini****I**

Odobrava se izdavanje novčanih sredstava iz Budžeta Grada Tuzla za 2015. godinu, pozicija „Tekuća rezerva Budžeta“, u iznosu od 300,00 KM (tri stotine konvertibilnih maraka).

**II**

Sredstva iz tačke I ove Odluke se izdvajaju Malagić Elmedini, na ime finansijske pomoći za prevazilaženje teške zdravstvene i materijalne situacije.

**III**

Za izvršenje ove Odluke zadužuje se Službe za budžet i finansije, koja će navedena sredstva uplatiti na račun Malagić Elmedina, broj: 161-300-00172415-14, otvoren kod Raiffeisen Banke.

**IV**

Odluka stupa na snagu danom donošenja, a bit će objavljena u „Službenom glasniku Grada Tuzla“.

**GRAD TUZLA****Gradonačelnik****Broj: 02-14-5151/2015****4. avgust 2015. godine****GRADONAČELNIK****Jasmin Imamović****18**

Na osnovu članova 60. i 61. Zakona o budžetima u Federaciji Bosne i Hercegovine („Službene novine Federacije BiH“, broj 102/13., 9/14. i 13/14.), član 7. Statutarne odluke o organizaciji Grada Tuzla u skladu sa Zakonom o Gradu Tuzla („Službeni glasnik Grada Tuzla“, broj 1/14.) i člana 13. Odluke o izvršavanju Budžeta Grada Tuzla za 2015. godinu („Službeni glasnik Grada Tuzla“, broj 4/14.), a u vezi sa Prijedlogom Službe za razvoj, poduzetništvo i društvene djelatnosti, broj 04-14-5081/15 od 10. 8. 2015. godine i Zahtjevom Mujkić Muhameda iz Tuzle, Gradonačelnik Grada Tuzla, donosi

**ODLUKU****o izdavanju sredstava iz Tekuće rezerve Budžeta Grada Tuzla za 2015. godinu, Mujkić Muhamedu****I**

Odobrava se izdavanje novčanih sredstava iz Budžeta Grada Tuzla za 2015. godinu, pozicija „Tekuća rezerva

Budžeta“, u iznosu od 200,00 KM (dvije stotine konvertibilnih maraka).

**II**

Sredstva iz tačke I ove Odluke se izdvajaju Mujkić Muhamedu, na ime finansijske pomoći za prevazilaženje teške zdravstvene i materijalne situacije.

**III**

Za izvršenje ove Odluke zadužuje se Službe za budžet i finansije, koja će navedena sredstva uplatiti na račun Mujkić Muhamed, broj: 338-300-25000004-19, broj partije: 40108031002 (4229 7503 6217 5017), otvoren kod UniCredit Banke.

**IV**

Odluka stupa na snagu danom donošenja, a bit će objavljena u „Službenom glasniku Grada Tuzla“.

**GRAD TUZLA****Gradonačelnik****Broj: 02-14-5081/2015****10. avgust 2015. godine****GRADONAČELNIK****Jasmin Imamović****19**

Na osnovu članova 60. i 61. Zakona o budžetima u Federaciji Bosne i Hercegovine („Službene novine Federacije BiH“, broj 102/13., 9/14. i 13/14.), član 7. Statutarne odluke o organizaciji Grada Tuzla u skladu sa Zakonom o Gradu Tuzla („Službeni glasnik Grada Tuzla“, broj 1/14.) i člana 13. Odluke o izvršavanju Budžeta Grada Tuzla za 2015. godinu („Službeni glasnik Grada Tuzla“, broj 4/14.), a u vezi sa Aktom Gradonačelnika, broj 02-343-2015 od 23. 7. 2015. godine, Zahtjevom Gradskog pravobranilaštva Grad Tuzla, broj: U-79/15 od 22. 7. 2015. godine, Gradonačelnik Grada Tuzla, donosi

**ODLUKU****o izdavanju sredstava iz Tekuće rezerve Budžeta Grada Tuzla za 2015. godinu, Budžetu Tuzlanskog kantona****I**

Odobrava se izdavanje novčanih sredstava iz Budžeta Grada Tuzla za 2015. godinu, pozicija „Tekuća rezerva Budžeta“, u iznosu od 1.713,60 KM (hiljadu sedam stotina trinaest i 60/100 konvertibilnih maraka).

**II**

Sredstva iz tačke I ove Odluke se izdvajaju Budžetu

Tuzlanskog kantona, na ime naknade za promjenu namjene poljoprivrednog zemljišta u nepoljoprivredne svrhe, u svrhu izgradnje kolektivnog stambenog objekta na području MZ Kiseljak, na dijelu parcele k.č. broj 217. K.O. Kiseljak, u površini od 672 m<sup>2</sup>, a koja parcela po starom premjeru odgovara parcelama k.č. 1099/5 i k.č. 1099/6 K.O. Bokavići.

### III

Za izvršenje ove Odluke se zadužuje Službe za budžet i finansije, koja će navedena sredstva uplatiti na račun Budžet Tuzlanskog kantona, broj: 132-100-02560000-80, vrsta prihoda 722422, sa naznakom „naknada za promjenu namjene poljoprivrednog zemljišta“, otvoren kod NLB Banke.

### IV

Odluka stupa na snagu danom donošenja, a bit će objavljena u „Službenom glasniku Grada Tuzla“.

**GRAD TUZLA**

**Gradonačelnik**

**Broj: 02-14-3429/2015**

**24. juli 2015. godine**

**GRADONAČELNIK**

**Jasmin Imamović**

20

Na osnovu člana člana 5. Odluke o ustanovljenju nagrade „Meša Selimović“ („Službeni glasnik Općine Tuzla“, broj 3/09.) i člana 7. u vezi sa članom 20. Statutarne Odluke o organizaciji Grada Tuzla u skladu sa Zakonom o gradu Tuzla („Službeni glasnik Grada Tuzla“, broj 1/14.), Gradonačelnik Grada Tuzla, donosi

### RJEŠENJE

**o razrješenju i imenovanju predsjednika i člana žirija za dodjelu nagrade „Meša Selimović“ na 15. međunarodnim književnim susretima Cum grano salis**

#### Član 1.

Semezdin Mehmedinović se razrješava dužnosti predsjednika žirija za dodjelu nagrade „Meša Selimović“ na 15. međunarodnim književnim susretima Cum grano salis, na lični zahtjev.

Prof. dr. Enes Karić, dosadašnji član, imenuje se za predsjednika žirija za dodjelu nagrade „Meša Selimović“ na 15. međunarodnim književnim susretima Cum grano salis.

Hadžem Hajdarević se imenuje za člana žirija za dodjelu nagrade „Meša Selimović“ na 15. međunarodnim književnim susretima Cum grano salis

#### Član 2.

Rješenje stupa na snagu danom donošenja, a bit će objavljeno u „Službenom glasniku Grada Tuzla“.

**GRAD TUZLA**

**Gradonačelnik**

**Broj:02-05-3702-2015**

**6. avgust 2015. godine**

21

Na osnovu člana 62. Zakona o organizaciji organa uprave u Federaciji Bosne i Hercegovine („Službene novine Federacije BiH“, broj 35/05.), člana 15. Zakona o principima lokalne samouprave u Federaciji Bosne i Hercegovine („Službene novine Federacije BiH“, broj 49/06.), člana 9. Pravilnika o načinu dodjele i odabira korisnika stambenih jedinica pod zakup u cilju realizacije projekta „Sistem socijalnog stanovanja“-Hilfswerk Austria (HWA) („Službeni glasnik Grada Tuzla“, broj 6/15.) i člana 7. u vezi sa članom 20. Statutarne Odluke o organizaciji Grada Tuzla u skladu sa Zakonom o gradu Tuzla („Službeni glasnik Grada Tuzla“, broj 1/14.), Gradonačelnik Grada Tuzla, donosi

### RJEŠENJE

**o imenovanju Komisije za preispitivanje prigovora na preliminarnu rang listu odabira korisnika stambenih jedinica u okviru projekta „Sistem socijalnog stanovanja“ u Gradu Tuzla**

#### I

U Komisiju za preispitivanje prigovora na preliminarnu rang listu odabira korisnika stambenih jedinica u okviru projekta „Sistem socijalnog stanovanja“ u Gradu Tuzla (u daljem tekstu: Komisija), imenuju se:

1. Jusuf Žigić, predstavnik gradske uprave Tuzla, predsjednik.
2. Vildana Nalić, predstavnik JU Centar za socijalni rad Tuzla, član.
3. Željko Halilović, predstavnik implementatora projekta (HWA), član.

#### II

Zadatak Komisije je razmatranje i odlučivanje po prigovorima u postupku po javnom oglasu za odabir korisnika stambenih jedinica u okviru projekta „Sistem socijalnog stanovanja“ u Gradu Tuzla, u skladu s Pravilnikom o načinu dodjele i odabira korisnika stambenih jedinica pod zakup u cilju realizacije projekta „Sistem socijalnog stanovanja“-Hilfswerk Austria (HWA) („Službeni glasnik Grada Tuzla“, broj 6/15.).

**III**

Rok za izvršenje zadataka-kontinuirano do okončanja postupka po javnom oglasu.

**IV**

Poslove i zadatke iz tačke II ovog rješenja Komisija će obavljati u toku redovnog radnog vremena i bez naknade.

**V**

Prostor, namještaj, opremu, materijal i druge uslove neophodne za rad Komisije, obezbijedit će Služba za boračko-invalidsku zaštitu, stambene poslove i povratak.

**VI**

Rješenje stupa na snagu danom donošenja.

**VII**

Rješenje će se objaviti u „Službenom glasniku Grada Tuzla”.

**GRAD TUZLA**

**Gradonačelnik**

**Broj:02-05-3813-2015**

**18. avgust 2015. godine**

**GRADONAČELNIK**

**Jasmin Imamović**

22

Na osnovu člana 62. Zakona o organizaciji organa uprave u Federaciji Bosne i Hercegovine („Službene novine Federacije BiH”, broj 35/05.), člana 15. Zakona o principima lokalne samouprave u Federaciji Bosne i Hercegovine („Službene novine Federacije BiH”, broj 49/06.), i člana 7. u vezi sa članom 20. Statutarne Odluke o organizaciji Grada Tuzla u skladu sa Zakonom o gradu Tuzla („Službeni glasnik Grada Tuzla”, broj 1/14.), Gradonačelnik Grada Tuzla, donosi

**RJEŠENJE**

**o imenovanju koordinadora Grada Tuzla u pripremi dokumenata nominacije nekropola sa stećcima za upis na Listu svjetske baštine UNESCO**

**I**

Za koordinadora Grada Tuzla u pripremi dokumenata nominacije nekropola sa stećcima za upis na Listu svjetske baštine UNESCO (u daljem tekstu: koordinador), imenuje se:

Mehmed Zaimović, dipl. ing. arh., stručni savjetnik u Službi za komunalne poslove, izgradnju i poslove mjesnih zajednica Grada Tuzla.

**II**

Zadatak koordinadora je priprema dokumenata za nominaciju nekropola sa stećcima za upis u Listu svjetske baštine UNESCO kao i učešće u radu Stručnog tima na navedenom projektu.

**III**

Rok za izvršenje zadataka - kontinuirano do okončanja projekta.

**IV**

Rješenje stupa na snagu danom donošenja.

**V**

Rješenje će se objaviti u „Službenom glasniku Grada Tuzla”.

**GRAD TUZLA**

**Gradonačelnik**

**Broj02-40-3930-2015**

**26. avgust 2015. godine**

**GRADONAČELNIK**

**Jasmin Imamović**

### III ISPRAVKE

#### 1

Nakon sravnjenja s izvornim tekstom, utvrđeno je da se u Odluci o izmjeni Statutarne odluke o organizaciji Grada Tuzle u skladu sa Zakonom o Gradu Tuzla („Službeni glasnik Grada Tuzla“, broj 3/15.), potkrala štamparska greška, te se objavljuje

#### ISPRAVKA

**Odluke o izmjeni Statutarne odluke o organizaciji Grada Tuzla u skladu sa Zakonom o Gradu Tuzla, objavljene u „Službenom glasniku Grada Tuzla“, broj 3/15**

U objavljenoj Odluci o izmjeni Statutarne odluke o organizaciji Grada Tuzla u skladu sa Zakonom o Gradu Tuzla („Službeni glasnik Grada Tuzla“, broj 3/15.), potkrala se greška u članu 1., tako da umjesto kako stoji

#### Član 1.

U članu 5. stav 1. Statutarne odluke o organizaciji Grada Tuzla u skladu sa Zakonom o Gradu Tuzla („Službeni glasnik Grada Tuzla“, broj 1/14.) (u daljem tekstu: Odluka), riječi „pet mjeseci“ zamjenjuju se riječima „osam mjeseci“.

**treba da stoji**

#### Član 1.

U članu 25. stav 1. Statutarne odluke o organizaciji Grada Tuzla u skladu sa Zakonom o Gradu Tuzla („Službeni glasnik Grada Tuzla“, broj 1/14.) (u daljem tekstu: Odluka), riječi „pet mjeseci“ zamjenjuju se riječima „osam mjeseci“.

## S A D R Ź A J

## „Službenog glasnika Grada Tuzla“, broj 8/2015

## I AKTI GRADSKOG VIJEĆA GRADA TUZLA

- |  |     |   |     |
|--|-----|---|-----|
| 1. Odluka o usvajanju Regulacionog plana stambeno-poslovne zone Zlokovac – Ši selo u Tuzli   | 509 | 10. Odluka o izdvajanju sredstava iz Tekuće rezerve Budžeta Grada Tuzla za 2015. godinu, Hankić Ramizu      | 532 |
| 2. Odluka o provođenju Regulacionog plana stambeno-poslovne zone Zlokovac – Ši selo u Tuzli  | 512 | 11. Odluka o izdvajanju sredstava iz Tekuće rezerve Budžeta Grada Tuzla za 2015. godinu, Ferhatović Hadžiri | 533 |
| 3. Odluka o raspisivanju drugog javnog poziva za davanje u zakup poljoprivrednog zemljišta u vlasništvu države na području Grada Tuzla | 522 | 12. Odluka o izdvajanju sredstava iz Tekuće rezerve Budžeta Grada Tuzla za 2015. godinu, Kugubić Hanki      | 533 |
| 4. Rješenje o razrješenju člana Savjeta Mjesne zajednice Ši Selo   | 524 | 13. Odluka o izdvajanju sredstava iz Tekuće rezerve Budžeta Grada Tuzla za 2015. godinu, Lonić Smajlu       | 534 |
| 5. Rješenje o izboru člana Savjeta Mjesne zajednice Ši Selo  | 525 | 14. Odluka o izdvajanju sredstava iz Tekuće rezerve Budžeta Grada Tuzla za 2015. godinu, Čamdžić Emiru      | 534 |
| 6. Rješenje o razrješenju člana Savjeta Mjesne zajednice Donja Lipnica   | 525 | 15. Odluka o izdvajanju sredstava iz Tekuće rezerve Budžeta Grada Tuzla za 2015. godinu, Pejić Anti         | 535 |
| 7. Rješenje o izboru člana Savjeta Mjesne zajednice Donja Lipnica  | 525 | 16. Odluka o izdvajanju sredstava iz Tekuće rezerve Budžeta Grada Tuzla za 2015. godinu, Čamdžić Hasanu     | 535 |

## II AKTI GRADONAČELNIKA GRADA TUZLA

- |   |     |   |     |
|---|-----|---|-----|
| 1. Odluka o usvajanju liste poslodavaca koji ispunjavaju uslove za novčanu podršku  | 526 | 17. Odluka o izdvajanju sredstava iz Tekuće rezerve Budžeta Grada Tuzla za 2015. godinu, Malagić Elmedini   | 535 |
| 2. Odluka o prestrukturiranju rashoda Budžeta grada Tuzla za period 1. 1.-31.12.2015.godine   | 528 | 18. Odluka o izdvajanju sredstava iz Tekuće rezerve Budžeta Grada Tuzla za 2015. godinu, Mujkić Muhamedu  | 536 |
| 3. Odluka o usmjeravanju neplaniranih namjenskih sredstava u Budžet Grada Tuzla za 2015. godinu   | 529 | 19. Odluka o izdvajanju sredstava iz Tekuće rezerve Budžeta Grada Tuzla za 2015. godinu, Budžetu Tuzlanskog kantona   | 536 |
| 4. Odluka o usmjeravanju neplaniranih namjenskih sredstava u Budžet Grada Tuzla za 2015. godinu   | 529 | 20. Rješenje o razrješenju i imenovanju predsjednika i člana žirija za dodjelu nagrade „Meša Selimović“ na 15. međunarodnim književnim susretima Cum grano salis                              | 537 |
| 5. Odluka o odabiru korisnika za dodjelu novčanih sredstava Federalnog fonda za pomoć nastradalim područjima vlasnicima uništenih stambenih objekata prirodnom nesrećom na području Grada Tuzla | 530 | 21. Rješenje o imenovanju Komisije za preispitivanje prigovora na preliminarnu rang listu odabira korisnika stambenih jedinica u okviru projekta „Sistem socijalnog stanovanja“ u Gradu Tuzla | 537 |
| 6. Odluka o izdvajanju sredstava iz Tekuće rezerve Budžeta Grada Tuzla za 2015. godinu, Memišević Nusretu   | 531 | 22. Rješenje o imenovanju koordinatora Grada Tuzla u pripremi dokumenata nominacije nekropola sa stećcima za upis na Listu svjetske baštine UNESCO  | 538 |
| 7. Odluka o izdvajanju sredstava iz Tekuće rezerve Budžeta Grada Tuzla za 2015. godinu, Vrabac Lejli  | 531 |   |     |
| 8. Odluka o izdvajanju sredstava iz Tekuće rezerve Budžeta Grada Tuzla za 2015. godinu, Osmanović Nermi   | 532 |   |     |
| 9. Odluka o izdvajanju sredstava iz Tekuće rezerve Budžeta Grada Tuzla za 2015. godinu, Jakovljević Verici  | 532 |   |     |

## III ISPRAVKE

- |   |     |
|---|-----|
| 1. Ispravka Odluke o izmjeni Statutarne odluke o organizaciji Grada Tuzla u skladu sa Zakonom o Gradu Tuzla, objavljene u „Službenom glasniku Grada Tuzla“, broj 3/15 | 539 |
|---|-----|