



# Službeni glasnik

Općine Tuzla

GODINA LI

29. JANUAR 2014. GODINE

BROJ 1

## I AKTI OPĆINSKOG VIJEĆA TUZLA

### 1

Na osnovu člana 22. i člana 29. Zakona o prostornom planiranju i korištenju zemljišta na nivou Federacije BiH („Službene novine Federacije BiH“, broj 2/06., 72/07., 32/08., 4/10., 13/10., 45/10.), člana 28. i člana 38. Zakona o prostornom uređenju i građenju („Službene novine TK“, broj 6/11., 4/13. i 15/13.) i člana 26. Statuta Općine Tuzla („Sl. glasnik Općine Tuzla“, broj 2/99., 9/00., 2/08., 12/09.), Općinsko vijeće Tuzla, na sjednici od 28. januara 2014. godine, donosi

#### ODLUKU

**o usvajanju Izmjene Regulacionog plana područja slijeganja u Tuzli - Prostorna cjelina Staro gradsko područje Hendek - Pazar u Tuzli**

#### Član 1.

Usvaja se Izmjena Regulacionog plana područja slijeganja terena u Tuzli – Prostorna cjelina Staro gradsko područje Hendek – Pazar u Tuzli (u daljem tekstu Regulacioni plan).

#### Član 2.

Regulacioni plan je izrađen u analognom i digitalnom obliku i sadrži:

#### A/ Tekstualni dio

- **Odluka o pristupanju izradi Izmjene regulacionog plana područja slijeganja terena u Tuzli – Prostorna cjelina Staro gradsko područje Hendek – Pazar u Tuzli**

#### UVOD

**1. IZVOD IZ REGULACIONOG PLANA PODRUČJA SLIJEGANJA TERENA U TUZLI - PROSTORNA CJELINA STARO GRADSKO PODRUČJE**

#### 2. POSTOJEĆE STANJE PROSTORNOG UREĐENJA

##### 2.1. Odnos prostorne cjeline i šireg područja

##### 2.2. Prirodni uslovi

- 2.2.1. Opći podaci o prirodnoj cjelini
- 2.2.2. Inženjerskogeološke karakteristike terena

##### 2.2.2.1. Geomorfološke karakteristike

##### 2.2.2.2. Litostratigrafske i tektonske karakteristike terena

##### 2.2.2.3. Inženjerskogeološki sastav i svojstva terena

##### 2.2.2.4. Analiza procesa slijeganja

##### 2.2.2.5. Inženjerskogeološki uslovi realizacije planiranih objekata

##### 2.2.3. Seizmičke karakteristike terena

##### 2.2.4. Klimatske karakteristike terena

#### 2.3. Namjena površina prostorne cjeline

#### 2.4. Fizičke strukture prostorne cjeline

##### 2.4.1. Bonitet objekata

##### 2.4.2. Spratnost objekata

##### 2.4.3. Namjena objekata

##### 2.4.4. Stepen očuvanosti objekata - valorizacija

#### 2.5. Infrastrukturna opremljenost prostorne cjeline

##### 2.5.1. Saobraćaj

##### 2.5.1.1. Saobraćajne površine

##### 2.5.1.2. Analiza saobraćajne povezanosti svim vidovima saobraćaja

##### 2.5.1.3. Kapacitet i bonitet saobraćajne mreže

##### 2.5.2. Vodovodna i hidrantska mreža

##### 2.5.2.1. Vrsta, kapacitet i bonitet mreže

##### 2.5.2.2. Vodosnabdijevanje i vodovodna mreža

##### 2.5.3. Fekalna i kišna kanalizaciona mreža

##### 2.5.3.1. Odvodnja otpadnih /fekalnih i kišnih /voda

##### 2.5.4. Elektroenergetska mreža i javna rasvjeta

##### 2.5.5. Podzemna TT i kablovska TV mreža

##### 2.5.6. Vrelovodna i toplovodna mreža

##### 2.5.6.1. Analiza stanja

##### 2.5.6.2. Razvodna mreža

##### 2.5.7. Ostale podzemne instalacije

#### 2.6. Katastarski i vlasnički podaci o zemljištu

#### 2.7. Analiza i vrednovanje stanja prostornog uređenja

#### 2.8. Mogućnost izgradnje, uređenja i korištenja prostorne cjeline zavisno od prirodnih i radom stvorenih uslova

**3. PROJEKCIJA IZGRADNJE I UREĐENJA****PROSTORNE CJELINE****3.1. Programski elementi****3.2. Obrazloženje Projekcije izgradnje i uređenja prostorne cjeline**

3.2.1. Namjena površina sa hortikulturnim uređenjem prostorne cjeline

3.2.2. Namjena objekata

3.2.2.1. Stanovanje

3.2.2.2. Društvena infrastruktura

**3.3. Tretman fizičkih struktura****3.4. Plan regulacije****3.5. Plan nivelacije****3.6. Obrazloženje rješenja infrastrukture**

3.6.1. Idejno rješenje saobraćaja

3.6.2. Idejno rješenje vodovodne i hidrantske mreže

3.6.3. Idejno rješenje fekalne i kišne kanalizacione mreže

3.6.4. Idejno rješenje elektroenergetske mreže i javne rasvjete

3.6.5. Idejno rješenje podzemne TT i kablovske TV mreže

3.6.6. Idejno rješenje vrelovodne i toplovodne mreže

3.6.6.1. Opšti uslovi za izvođenje

3.6.6.2. Tehnički uslovi za izvođenje

3.6.6.3. Mjere zaštite na radu

3.6.6.4. Mjere zaštite od požara

**3.7. Zaštita stanovništva i materijalnih dobara od prirodnih i ljudskim djelovanjem izazvanih nepogoda, katastrofa i ratnih dejstava****3.8. Urbanistički pokazatelji****3.9. Aproximativni predmjer i predračun izgradnje i uređenja prostorne cjeline****4. ODLUKA O PROVOĐENJU IZMJENE REGULACIONOG PLANA PODRUČJA SLIJEGANJA U TUZLI - PROSTORNA CJELINA STARO GRADSKO PODRUČJE HENDEK-PAZAR U TUZLI****B/ Grafički dio**

1. Izvod iz Regulacionog plana područja slijeganja terena u Tuzli - Prostorna cjelina Staro gradsko područje

**• Postojeće stanje**

2. Namjena površina, namjena i spratnost objekata ..... R 1 : 1000

3. Bonitet objekata ..... R 1 : 1000

4. Karta posjedovnog stanja ..... R 1 : 1000

5. Inženjerskogeološka karta ..... R 1 : 1000

6. Izvod iz katastra postojećih podzemnih instalacija ... R 1 : 1000

6.1. Postojeće stanje vrelovodne i toplovodne mreže ..... R 1 : 1000

**• Projekcija izgradnje i uređenja prostorne cjeline**

7. Namjena površina, namjena i spratnost objekata sa hortikulturom ..... R 1 : 1000

8. Tretman fizičkih struktura ..... R 1 : 1000

9. Plan regulacije ..... R 1 : 1000

10. Plan nivelacije ..... R 1 : 1000

**• Infrastruktura**

11. Idejno rješenje saobraćaja - Situacija ..... R 1 : 1000

11.1 Uzdužni profili ..... R 1 : 100/1000

11.2. Normalni poprečni profili ..... R 1 : 50

12. Idejno rješenje podzemne garaže - Situacija ..... R 1 : 1000

13. Idejno rješenje vodovodne i hidrantske mreže - Situacija ..... R 1 : 1000

14. Idejno rješenje fekalne kanalizacione mreže - Situacija ..... R 1 : 1000

15. Idejno rješenje kišne kanalizacione mreže - Situacija ..... R 1 : 1000

16. Idejno rješenje javne rasvjete i elektroenergetske mreže - Situacija R 1 : 1000

17. Idejno rješenje TT i kablovske TV mreže - Situacija ..... R 1 : 1000

18. Idejno rješenje vrelovodne i toplovodne mreže ..... R 1 : 1000

18.1 Detalji ..... R 1 : 1000

19. Sintezna karta infrastrukture - Situacija ..... R 1 : 1000

**C/ DOKUMENTACIJA REGULACIONOG PLANA****Član 3.**

Evidencija planskih dokumenata iz nadležnosti Općine Tuzla uspostavljena je u Službi za prostorno uređenje i zaštitu okoline – Odjeljenje za planiranje, razvoj i zaštitu okoline Općine Tuzla.

**Član 4.**

Original dokumenta prostornog uređenja – Regulacionog plana u analognom obliku, kojeg je donijelo Općinsko vijeće Tuzla i potpisao predsjedavajući, čuva se u arhivi Općinskog vijeća Tuzla i arhivi Službe za prostorno uređenje i zaštitu okoline Općine Tuzla – Odjeljenje za planiranje, razvoj i zaštitu okoline.

Sastavni dio originalnog dokumenta je Odluka o usvajanju regulacionog plana.

Jedan primjerak Regulacionog plana u analognom i digitalnom obliku nalazi se na stalnom javnom uvidu u Službi za prostorno uređenje i zaštitu okoline - Odjeljenje za planiranje, razvoj i zaštitu okoline Općine Tuzla.

Jedan primjerak Regulacionog plana u analognom i digitalnom obliku nalazi se i čuva se u arhivi Službe za prostorno uređenje i zaštitu okoline - Odjeljenje za planiranje, razvoj i zaštitu okoline Općine Tuzla.

Jedan primjerak Regulacionog plana u analognom i digitalnom obliku nalazi se i čuva se u arhivi UO Zavod za urbanizam Općine Tuzla. Elektronska verzija Regulacionog plana postavljena je na web-stranici Općine Tuzla.

**Član 5.**

Odluka stupa na snagu osmog dana od dana objavljivanja u „Službenom glasniku Općine Tuzla“.

OPĆINA TUZLA

Općinsko vijeće

Broj: 01-23-436-2014

28. januar 2014. godine

PREDSJEDAVAJUĆI

Jozo Nišandžić

**2**

Na osnovu člana 27. i člana 29. Zakona o prostornom planiranju i korištenju zemljišta na nivou Federacije BiH („Službene novine Federacije BiH“, broj 2/06., 72/07., 32/08., 4/10., 13/10., 45/10.), člana 28. i člana 38. Zakona o prostornom uređenju i građenju („Službene novine TK“, broj 6/11., 4/13. i 15/13.) i člana 26. Statuta Općine Tuzla („Sl. glasnik Općine Tuzla“, broj 2/99., 9/00., 2/08., 12/09.), Općinsko vijeće Tuzla, na sjednici od 28. januara 2014. godine, donosi

**ODLUKA**

**o provođenju izmjene Regulacionog plana područja slijeganja u Tuzli - Prostorna cjelina Staro gradsko područje Hendek - Pazar u Tuzli**

**I Opće odredbe****Član 1.**

Ovom Odlukom se utvrđuju uslovi korištenja, izgradnje objekata, uređenja i zaštite prostora i dobara na prostornoj cjelini tretiranoj Izmjenom Regulacionog plana područja slijeganja terena u Tuzli – Prostorna cjelina Staro gradsko područje Hendek – Pazar u Tuzli (u daljem tekstu Regulacionog plana).

**Član 2.**

Prostorna cjelina obuhvaćena Regulacionim planom zauzima površinu  $P = 10,40$  ha.

Tretirani prostorni obuhvat je poligon nepravilne trougao- one forme, koja jugozapadnom granicom prati geometriju regulisanog korita Rijeke Jale, s dužom osovnom koja se pruža u pravcu jugoistok - sjeverozapad i spaja ulicu Hendek s raskršćem ulica Džafer Mahala i Franjevačka, prosječne dužine cca 440 m<sup>2</sup> i širine cca 250 m<sup>2</sup>.

**Član 3.**

Regulacioni plan sadrži:

1. Tekstualni dio koji se sastoji od:
  - Izvoda iz Urbanističke osnove
  - Projekcije izgradnje i uređenja prostorne cjeline
  - Odluke o provođenju Regulacionog plana.
2. Grafički dio (17 priloga)

**II Odredbe za provođenje Regulacionog plana****A/ Namjena površina i objekata****Član 4.**

Na području obuhvaćenom Regulacionim planom definisane su površine sljedećih namjena:

1. Površine pod objektima:
  - postojeći objekti koji se zadržavaju i uz određeni nivo intervencija
  - planirani objekti
2. Saobraćajne površine
3. Pješačke površine
4. Uređene zelene površine
5. Regulisano korito rijeke Jale

Navedene površine su prikazane na grafičkom prilogu - list br.7 - Namjena površina, namjena i spratnost objekata, u razmjeri R 1 : 1000.

| Red. br. | Površina prema namjeni  | Površina (m <sup>2</sup> ) | Struktura (%) |
|----------|---|----------------------------|---------------|
| 1.       | Površina pod objektima  | 24.854,40                  | 23,90         |
|          | a/ Postojeći objekti koji se zadržavaju uz određeni nivo intervencija |                            |               |
|          | • Stambeni objekti  | 20.787,50                  |               |
|          | • Stambeno-poslovni objekti   | 7.269,00                   |               |
|          | • Poslovni objekti  | 12.208,70                  |               |
|          | • Školski objekti   | 19.470,40                  |               |
|          | • Vjerski objekti (katolička crkva)                                   | 1.574,80                   |               |
|          | b/ Planirani objekti  |                            |               |
|          | • Stambeno-poslovni objekti   | 48.800,20                  |               |
|          | • Poslovni objekti  | 285,40                     |               |
| 2.       | Saobraćajne površine  |                            |               |
|          | - Kolske saobraćajnice u kretanju i mirovanju                         | 27.467,40                  | 26,41         |
| 3.       | Pješačke površine   |                            |               |
|          | - Uređene pješačke površine (popločani prospekti, platoi, staze)      | 4.503,40                   | 4,33          |
|          | - Trotoari i ostale pješačke površine                                 | 21.378,70                  | 20,56         |
|          | - Pješačko-biciklistička staza  | 2.552,20                   | 2,45          |
| 4.       | Uređene zelene površine   | 19.270,00                  | 18,53         |
| 5.       | Regulisano korito rijeke Jale   | 3.973,90                   | 3,82          |
|          | <b>UKUPNO:</b>  | <b>104.000,00</b>          | <b>100 %</b>  |

**Član 5.**

Projekcijom Regulacionog plana je zadržana namjena 36 (trideset šest) postojećih objekata.

Prema globalnoj namjeni planirani objekti su definisani kao:

- stambeno-poslovni objekti
- poslovni objekti

i prikazani su na grafičkom prilogu - list br.7 - Namjena površina, namjena i spratnost objekata u razmjeri R 1 : 1000. Član 6.

Užu namjenu planiranih stambeno-poslovnih objekata O1, O3, O4, ..., O20 i poslovnog objekta O2 definisati Glavnim projektom objekata, u skladu s gradskim interesom, potrebama i željama potencijalnih Investitora.

**B/ Režim građenja i uređenja prostora****Član 7.**

Izgradnja objekata i uređenje prostora će se vršiti nakon realizacije osnovne mreže infrastrukture, u skladu s usvojenim Regulacionim planom, Glavnim projektima objekata i Glavnim projektima uređenja terena za pojedinačne mikrokompleske.

**Član 8.**

Izgradnja objekata i uređenje prostora tretiranog Regulacionim planom, realizovat će se etapno, tako da uvijek budu

u cjelini realizovani planirani objekti s pripadajućim pratećim površinama (površine za kolski saobraćaj, pješačke površine i uređene zelene površine), u skladu s odredbama Regulacionog plana.

#### Član 9.

Na osnovu rješenja datih Regulacionim planom formulirati urbanističko-tehničke uslove za izgradnju pojedinačnih objekata i uređenja okolnog terena, te u postupku izdavanja urbanističke saglasnosti, usloviti investitoru izradu Idejnog projekta objekta u skladu s važećim zakonskim odredbama.

Idejne projekte objekata dostaviti nosiocu izrade Plana UO Zavod za urbanizam Općine Tuzla na saglasnost.

#### Član 10.

Za izdavanje odobrenja za građenje Investitor je dužan priložiti Glavni projekt objekta i Glavni projekt uređenja terena pripadajućeg mikrokompleksa koji treba uskladiti s uslovima propisanim Regulacionim planom. U postupku izdavanja Rješenja o odobrenju za upotrebu tretirati objekat sa izvedenim vanjskim uređenjem.

#### Član 11.

Izradom Projekata za izvođenje uređenja terena pojedinačnih mikrokompleksa, pored ostalog, detaljno razriješiti:

- kolske prilaze svim objektima i parkiralištima,
- protivpožarne puteve,
- glavne pješačke tokove na nivou partera,
- pješačke prilaze do objekata u skladu s položajem i karakterom objekata,
- kolske i pješačke izlaze iz suterenske etaže,
- materijale i način obrade površina i
- elemente urbanog mobilijara i hortikulturnog uređenja kompleksa.

#### Član 12.

Na prostoru obuhvaćenim Regulacionim planom ne dozvoljava se izgradnja i postavljanje privremenih objekata u smislu Zakona o prostornom uređenju i građenju, a uklanjanje postojećih objekata će se vršiti u skladu s realizacijom Regulacionog plana.

### C/ Uslovi izgradnje i uređenja objekata

#### Član 13.

Projekcijom Regulacionog plana zadržava se 36 (trideset šest) objekata, od kojih je 9 poslovnih (označenih brojevima: 1, 68, 68a, 68b, 85, 85a, 87, 93 i 99), 8 stambenih (označenih brojevima: 19, 20, 21, 59, 76, 77, 78, 82), 8 stambeno-poslovnih objekata (označenih brojevima: 24, 25, 26, 27, 62, 63, 84, 86), 1 vjerski (označen brojem 73) i 10 školskih objekata (označenih brojevima: 75, 75a, 75b, 79, 79a, 88, 89, 90, 91, 92).

Za postojeće objekte koji se zadržavaju utvrđeni nivo intervencije podrazumijeva sljedeće:

- sanacija je predviđena za objekat označen brojem 25, te za objekte 62 i 63,

- nadziđivanje - nadogradnja se predviđa za objekte označene brojevima: 21, 24, 26, 27, 59, 62, 63, 75a, 76 i 77,

- dogradnja je predviđena za objekat označen brojem 75a,

- potpuna rekonstrukcija eksterijera je predviđena za objekte označene brojevima: 1, 92 i 99,

- djelimična rekonstrukcija eksterijera je predviđena za objekat označen brojem 93,

- tekuće održavanje je predviđeno za objekte označene brojevima: 1, 19, 20, 21, 24, 26, 59, 68, 68a, 68b, 73, 75, 75b, 76, 77, 78, 79, 79a, 82, 84, 85, 85a, 86, 88, 89, 90 i 91 i

- adaptacija je predviđena za objekte označenim brojevima 62, 63, 75a i 87.

#### Član 14.

Projekcijom Regulacionog plana planirana je izgradnja dvadeset (20) novih objekata:

- Planirani objekti označeni slovima O1, O3, O4, O5, O6,..., O20 definisani su kao stambeno-poslovni blokovi, komponovani od pojedinačnih objekata-lamela, dok je objekat O2 poslovni.

Izgradnja planiranih objekata i uređenje okolnog terena će se vršiti u skladu s etapama realizacije, odnosno u skladu s interesom, potrebama i mogućnostima potencijalnih investitora.

Nivo intervencija na fizičkim strukturama prikazan je na grafičkom prilogu - list br. 8 - Tretman fizičkih struktura, u razmjeri R 1 : 1000.

#### Član 15.

Projekcijom Regulacionog plana predviđeno je za zamjenu sedamdeset pet (75) glavnih objekata, označenih brojevima: 2, 3, 4, 5, 6, 7, 8, 9, 10, 11, 12, 13, 15, 16, 17, 18, 22, 23, 28, 29, 30, 31, 32, 33, 34, 35, 36, 37, 38, 38a, 39, 40, 41, 42, 43, 44, 45, 46, 47, 48, 48, 50, 51, 52, 53, 54, 55, 56, 57, 58, 60, 61, 64, 65, 66, 67, 67a, 69, 70, 71, 72, 74, 80, 81, 81a, 81b, 83, 94, 95, 96, 97, 98 i 100, a svi pomoćni objekti se uklanjaju:

- Postojeći objekti broj: 2 i 3 zamjenjuju se planiranim stambeno - poslovnim objektom O12

- Postojeći objekti broj: 5, 7 i 8 zamjenjuju se izgradnjom planiranih stambeno-poslovnih objekata O11 i O10

- Postojeći objekti broj: 10, 11 i 12 zamjenjuju se planiranim stambeno-poslovnim objektom O9

- Postojeći objekti broj: 13, 14 i 15 zamjenjuju se planiranim stambeno-poslovnim objektom O8

- Postojeći objekat broj 16 zamjenjuje se planiranim stambeno-poslovnim objektom O7

- Postojeći objekat broj 18 zamjenjuje se planiranim stambeno-poslovnim objektom O6

- Postojeći objekat broj 23 zamjenjuje se planiranim stambeno-poslovnim objektom O14

- Postojeći objekti broj: 29, 30 i 31 zamjenjuju se planiranim stambeno-poslovnim objektom O15

- Postojeći objekat broj 35 zamjenjuje se planiranim stambeno-poslovnim objektom O20

- Postojeći objekti broj 37 i 52 zamjenjuju se planiranim stambeno-poslovnim objektom O16

- Postojeći objekti broj: 38, 38a, 39 i 40 zamjenjuju se planiranim stambeno-poslovnim objektom O19

- Postojeći objekti broj: 41, 42, 44 i 45 zamjenjuju se planiranim stambeno-poslovnim objektom O18



- Postojeći objekti broj: 48, 49 i 51 zamjenjuju se planiranim stambeno-poslovnim objektom O17
- Postojeći objekti broj: 53, 54, 55, 56, 57 i 58 zamjenjuju se planiranim stambeno-poslovnim objektom O4
- Postojeći objekti broj 60 i 61 zamjenjuju se planiranim stambeno-poslovnim objektom O3
- Postojeći objekti broj: 70, 71 i 72 zamjenjuju se planiranim stambeno-poslovnim objektom O5
- Postojeći objekti broj: 95, 97 i 98 zamjenjuju se planiranim stambeno-poslovnim objektom O1
- Postojeći objekat broj 100 zamjenjuje se planiranim poslovnim objektom O2
- Postojeći objekti broj: 4, 6, 9, 17, 22, 28, 32, 33, 34, 36, 43, 46, 47, 50, 64, 65, 66, 67, 67a, 69, 74, 75c, 80, 81, 81a, 81b, 83, 94 i 96 uklanjaju se radi izgradnje podzemne etaže predviđene za parkiranje osobnih automobila, te izgradnje uređenih pješačkih i zelenih površina na parteru.

Zamjena i uklanjanje postojećih objekata će se vršiti u skladu s etapama realizacije Regulacionog plana.

Nivo intervencija na fizičkim strukturama prikazan je na grafičkom prilogu - list br. 8 - Tretman fizičkih struktura, u razmjeri R 1 : 1000.

#### Član 16.

Položaj, oblik i maksimalni horizontalni gabariti planiranih objekata strogo su definisani Planom regulacije u okviru Regulacionog plana i ne mogu se mijenjati.

U cilju obezbjeđenja potrebnog minimalnog rastojanja između objekata svi dijelovi objekata složenog horizontalnog gabarita, naročito stambeni dijelovi veće spratnosti, moraju biti u skladu sa horizontalnim gabaritima definisanim ovim Planom, uključujući i istake na svim etažama.

Međusobna rastojanja pojedinačnih stambeno-poslovnih lamela (poslovni i stambeni dio) unutar bloka kao i međusobna rastojanja blokova (najjsturenijih dijelova) su minimalna i ne mogu se mijenjati, odnosno smanjivati.

Svi relevantni regulacioni podaci prikazani su na grafičkom prilogu list broj 9 - Plan regulacije, u razmjeri R 1 : 1000.

#### Član 17.

Kote poda prizemlja planiranih objekata („nule objekata“) utvrđene su orijentaciono, u skladu s niveletama okolnog uređenog terena i planiranih saobraćajnica, definisanih Planom nivelacije i Idejnim rješenjem saobraćaja.

Definitivne kote poda prizemlja svih planiranih objekata i nivelete uređenih okolnih pješačkih površina, definisat će se Glavnim projektom uređenja terena, nakon izrade glavnih projekata objekata i provjere na terenu.

Svi relevantni nivelacioni podaci prikazani su na grafičkom prilogu - list broj 10 - Plan nivelacije, u razmjeri R 1 : 1000.

#### Član 18.

Spratnost planiranih objekata definisana Projekcijom Regulacionog plana je maksimalna i ne može se mijenjati.

Prikazana je na grafičkom prilogu - list broj 7 - Namjena površina, namjena i spratnost objekata (nivo prizemlja) sa hortikulturom, u razmjeri R 1 : 1000.

#### Član 19.

Uređenje neizgrađenog prostora tretiranog Projekcijom izgradnje razriješiti Glavnim projektima uređenja terena mikrokompleksa u svemu prema opredjeljenjima Regulacionog plana.

Dijelove poslovno-stambene zone definisane kao pješačke površine tretirati kao pješačku zonu u kojoj je isključen kolski saobraćaj, izuzev saobraćaja interventnih vozila (po potrebi) i snabdjevačkih vozila (u određenim vremenskim intervalima).

Sva rješenja vanjskog uređenja uskladiti sa funkcijom zaštite životne sredine i stvaranja boljih uslova za rad i stanovanje.

#### Član 20.

Predmetno područje izgrađeno je uglavnom od aluvialnih i terasnih sedimenata rijeke Jale (pjeskovita glina, zaglinjeni pijesak i šljunak) prognodne debljine 5-7 m. Aluvialni i terasni sedimenti direktno leže na slojevitim laporcima, glincima i pješčarima (tortonske tvorevine). U široj zoni skvera može se očekivati i pojava jezersko-močvarnih sivocrnih mekih glina koji imaju loša geotehnička svojstva.

#### Član 21.

Prije izrade Glavnog projekta planiranih objekata O1 - O20, kao i za postojeće objekte na kojima je predviđena dogradnja i nadzidiavanje (postojeći objekti 21, 24, 26, 27, 59, 75a, 76 i 77) obavezno izvršiti detaljna geomehanička ispitivanja svake mikrolokacije posebno, u cilju definisanja geotehničkih karakteristika podtemeljnog tla i utvrđivanja tačne dubine i načina temeljenja objekata ili utvrđivanja kvaliteta postojećih temelja i podtemeljnog tla u uslovima nadzidiavanja objekata.

#### Član 22.

Inženjerskogeološke karakteristike terena prikazane su na grafičkom prilogu Inženjerskogeološka karta. Dio terena uz skver (segment terena 2 i 3) nalazi se pod uticajem procesa slijezanja, dok je na izdvojenom segmentu terena 1 proces slijezanja slabo izražen ili se dio terena nalazi izvan uticaja procesa slijezanja. Na izdvojenim trasama aktivnih ožiljaka slijezanja (razlomi u tlu koji imaju svoju širinu uticaja) treba izbjeći izgradnju objekata sve do trenutka kada se geodetskim metodama egzaktno dokaže da je došlo do potpunog smirivanja označenih ožiljaka slijezanja (planirani objekti O12 i O14).

#### Član 23.

U zoni izraženih deformacija, a izvan uticaja „ožiljaka slijezanja“, izgradnja planiranih objekata moguća je tek kada se geodetskim opažanjima potvrdi da je stepen konsolidacije terena takav da je prihvatljiv sa građevinskog aspekta čime bi se obezbijedila sigurnost i stabilnost objekata. Prije izrade glavnih projekata planiranih objekata u izraženoj zoni slijezanja za planirane objekte O10, O11, O13, O15 i O20, obavezna je prethodna stručna analiza aktuelnog geodetskog opažanja procesa slijezanja, na osnovu čega bi se utvrdila konačna mogućnost izgradnje objekata kao i način njihovog temeljenja sa aspekta slijezanja uključujući i geološke parametre.

**Član 24.**

Za postojeće objekte koji se nalaze u zoni izraženih deformacija slijeganja, a na kojima je predviđena dogradnja i nadziđivanje (postojeći objekti 21, 24, 26 i 27), pored geomehaničkih ispitivanja neophodno je utvrđivanje trenutnog stepena oštećenja objekata od uticaja procesa slijeganja, kao i analiza geodetskog opažanja procesa slijeganja u cilju definisanja mogućnosti i uslova izvođenja dogradnje i njihovog nadziđivanja s aspekta slijeganja.

**Član 25.**

Temeljenje novih objekata u zoni izraženih deformacija slijeganja obavezno fundirati na temeljnoj ploči, a dubinu fundiranja prilagoditi utvrđenim lokalnim geomehaničkim karakteristikama terena.

**Član 26.**

U subrecentnom tipu aluviona rijeke Jale formira se izdan podzemne vode sa subarterskim karakteristikama, tako da se o toj karakteristici mora voditi računa prilikom fundiranja objekata. Sve objekte koji će imati suterensku etažu treba zaštititi od mogućeg uzgona podzemne vode u dijelovima terena gdje u građi učestvuje aluvialni nanos. Tačni nivoi podzemnih voda utvrdit će se prilikom geomehaničkih ispitivanja mikrolokacije.

**Član 27.**

Izgradnju objekata prilagoditi VIII<sup>o</sup> MCS skale vodeći računa o veličinama prezentiranih parametara vezanih za VIII c podzону.

**Član 28.**

U skladu s predloženim rješenjem izmjene Regulacionog plana i njegovim provođenjem izgradnje, izvršiti i realizaciju mreže saobraćajnica (ulica) unutar i oko obuhvata kroz rekonstrukciju ili gradnju novih ulica tako da se mora obezbijediti normalno funkcionisanje kolskog i pješačkog saobraćaja, te saobraćaja u mirovanju (parkiranje vozila).

Prije početka izgradnje svih saobraćajnica neophodno je pripremiti odgovarajuću tehničku dokumentaciju na nivou Glavnog projekta ili projekata za izvođenje uređenja terena oko planiranih objekata uz primjenu tehničkih rješenja koja će uvažiti sve relevantne uslove u pogledu obezbjeđenja sigurnosti u odvijanju motornog i pješačkog saobraćaja.

Sekundarne - prilazne saobraćajnice (ulice) planirati i u funkciji protivpožarnih puteva.

**Član 29.**

Sve saobraćajnice (ulice) projektovati uglavnom za dvosmjerni saobraćaj izuzev dijela ulica Franjevačka, Fra Grge Martića i ulice Pazar, u kojima se zadržava postojeći uvedeni jednosmjerni saobraćaj uglavnom zbog podužnog parkiranja automobila. Ostale saobraćajnice su predviđene za dvosmjerni saobraćaj potrebne širine kolovoza naznačenog u situacionoj karti (list br. 11).

Završna obrada kolovoza je od asfalt betona potrebne debljine oivičenim s lijeve i desne strane kontinuiranim betonskim kolovoznim ivičnjacima vel. 18/24 cm.

Debljinu nosećih slojeva kolovozne konstrukcije (gornji stroj) ulica i parkinga dimenzionirati za „srednje teški saobraćaj“.

Na svim saobraćajnicama (ulicama) predvidjeti odgovarajuću vertikalnu i horizontalnu saobraćajnu signalizaciju u skladu s Pravilnikom o saobraćajnim znakovima i signalizaciji na putevima.

**Član 30.**

Pješački saobraćaj omogućiti i osigurati izgradnjom pješačkih trotoara sa lijeve i desne strane kolovoza, ulica, staza i platoa u potrebnoj širini kako je to prikazano u grafičkim prilogima, a na prostoru ispred Osnovne škole „Pazar“ predvidjeti „pješački prospekt“ koji vodi od planiranog podhodnika ispod Sjeverne GM saobraćajnice ka raskrsnici ulica kod zgrade PiO-a. Završnu obradu pješačkih površina projektovati i izvesti od asfalt betona i drugim savremenim materijalima, a na osnovu rješenja koja će biti definisana projektima uređenja terena.

Trotoar uz kolovoz Franjevačke ulice do obale rijeke Jale tretirati kao dionicu pješačko-biciklističke staze kroz grad.

**Član 31.**

Saobraćaj u mirovanju, odnosno parking prostore, izvesti u svemu prema idejnom rješenju saobraćaja prikazanom u grafičkom dijelu Revizije regulacionog plana u kapacitetu koji je bio uslovljen raspoloživim slobodnim površinama oko postojećih i planiranih objekata.

Neophodan broj parking mjesta obezbijediti izgradnjom podzemnih parkirališta ili garaža u suterenskim i podzemnim etažama objekata i osigurati kriterij da se za jedan stan obezbijedi jedno parking ili garažno mjesto, što je uslovljeno i Zakonom o prostornom uređenju TK.

**Član 32.**

Kako u području obuhvata postoji izvedena vanjska vodovodna i nedovoljno pouzdana hidrantska mreža, istu je zbog dotrajalosti neophodno rekonstruisati i graditi kao potpuno nov sistem vanjske vodovodne i hidrantske mreže.

U skladu s situacionim rješenjem snabdijevanje posmatranog lokaliteta sanitarnom i protivpožarnom vodom obezbijediti spajanjem na postojeću gradsku mrežu priključkom u više mjesta na čelične cjevovode od Ø200 mm, čija trasa prolazi ulicama Hendek i Džafer mahala.

**Član 33.**

Hidrauličkim proračunom potrebno je izvršiti provjeru dodatnih količina vode u okviru Glavnog projekta vanjske vodovodne mreže i time konačno dimenzionirati potrebne profile i vrstu cijevi. Predlaže se da to budu Ductile livene cijevi koje se polažu u kanalski rov minimalne dubine h=1,10 m. Spajanje cijevi vršiti tzv. zaključanim spojnicama, potrebnim fazonskim i armaturnim komadima od ductile ili sivog liva.

**Član 34.**

Za zaštitu objekata od požara koji se gasi vodom, na vanjskoj vodovodnoj hidrantskoj mreži projektovati i izvesti potreban broj podzemnih protivpožarnih hidranata Ø80 mm

za gašenje požara čiji broj i raspored mora odgovarati uslovima koje propisuju važeći pravilnici iz oblasti protivpožarne zaštite.

#### Član 35.

Kanalizacioni sistem koji je u području obuhvata izveden kao mješoviti sistem kanalizacije potrebno je projektovati i izgraditi kao separatan sa zasebnim prikupljanjem, odvodom i ispuštanjem fekalnih voda postojećim i djelimično dograđenim sistemom fekalne kanalizacije u gradski glavni kolektor.

Za odvodnju kišnih voda s krovova, kolovoza ulica, parkinga i drugih uređenih površina izgraditi potpuno novi separatan sistem kišne kanalizacione mreže s odvodom i ispustom kišnice u rijeku Jalu.

#### Član 36.

Kanalizacione cijevi projektovati i izvesti od PVC ili PE rebrastih kanalizacionih cijevi minimalne vanjske čvrstoće SN8. za sve profile  $\leq 400$  mm, a za veće kao betonske cijevi, koje se polažu podzemno u posebno izrađenom kanalizacionom rovu odgovarajuće dubine. Prilikom projektovanja i izvođenja predvidjeti odgovarajuće podužne nagibe polaganja kanalizacionih cijevi i primjenu mjera mehaničke zaštite cijevi u fazi eksploatacije.

Na mjestima ukrštanja krakova, lomova trase kanalizacione mreže, ili mjestima predviđenim za priključivanje pojedinih objekata, izvesti revizione šahtove u polumontažnoj izvedbi zajedno s ulaznim poklopcem od livenog željeza nosivosti 400 kN.

#### Član 37.

Fekalnu (zagađenu) vodu u kanalizacioni sistem upuštati prema uslovima koje će za svaki pojedinačni objekat propisati nadležna institucija. Oborinsku vodu sa saobraćajnih i manipulativnih površina, te vodu sa krovova objekata, prihvatiti upotrebom odgovarajućih tačkastih i linijskih slivnih elemenata i objekata, te upustiti u oborinsku kanalizaciju.

#### Član 38.

Kanalizacione odvodnike projektovati i izvesti od plastičnih kanalizacionih cijevi minimalne obodne čvrstoće SN8. Cijevi se polažu podzemno u posebno izrađenom kanalizacionom rovu odgovarajuće dubine. Prilikom projektovanja i izvođenja predvidjeti odgovarajuće podužne nagibe polaganja kanalizacionih cijevi, kao i primjenu mjera mehaničke zaštite cijevi u fazi eksploatacije. Na mjestima ukrštanja krakova, lomova trase kanalizacione mreže, ili mjestima predviđenim za priključivanje pojedinih objekata, izvesti revizione otvore – šahtove u polumontažnoj izvedbi. Na revizionu okna – šahtove montirati poklopce od livenog željeza klase nosivosti 400kN.

#### Član 39.

U skladu s Idejnim rješenjem elektro instalacija, u sklopu izmjena regulacionog plana područja slijeganja terena u Tuzli – Prostorna cjelina Staro gradsko područje Hendek-Pazar u Tuzli, potrebno je izgraditi, a na postojećim izgrađenim dijelovima izvršiti rekonstrukciju elektroenergetske mreže,

javne rasvjete, telefonske kanalizacije i kanalizacije kablovske televizije.

#### Član 40.

U postupku projektovanja, izgradnje i korištenja svih objekata, u segmentu elektroenergetike potrebno se pridržavati preporuka i zaključaka Studije energetskog sektora u BiH – Energetika – kao podloga za izradu Prostornog plana Općine Tuzla”, kriterijuma energetske efikasnosti, važećih elektrotehničkih propisa, Tehničkih preporuka J.P. „Elektroprivreda BiH“ d.d. Sarajevo, BAS standarda i Evropskih normi.

#### Član 41.

Sve elektroenergetske instalacije, telekomunikacione instalacije i instalacije kablovske televizije moraju se izvoditi kao podzemne, a za telekomunikacione instalacije i instalacije kablovske televizije, obavezno je izvođenje kablovske kanalizacije.

#### Član 42.

Na prostoru Starog gradskog područja Hendek-Pazar u Tuzli, bit će izgrađeno dvadeset (20) novih objekata, označenih brojevima od 01 do 020.

Izgradnjom svih dvadeset (20) objekata na prostoru starog gradskog područja Hendek-Pazar u Tuzli predviđena je izgradnja transformatorskih stanica prenosnog odnosa 10(20)/0,4kV, u dijapozonu snaga 630 kVA, 2x630kVA i 1000kVA a sve u zavisnosti od veličine objekta odnosno instalisane snage potrošača.

Priključak na elektroenergetsku mrežu objekata treba realizirati kao niskonaponski, podzemni priključak.

#### Član 43.

Transformatorske stanice, koje će biti izgrađene, moraju biti smještene u prizemnom dijelu objekata ili kao vanjske u zelenoj površini, ali tako da je omogućen prilaz vozilima do lokacije transformatorske stanice. Pri tome estetika objekta i prostora ne smije biti narušena.

#### Član 44.

Postojeće priključke indivi dularnih stambenih objekata, koji se nalaze u zoni obuhvata, treba rekonstruisati i priključiti na niskonaponsku mrežu u obliku podzemnog niskonaponskog priključka, koristeći rapoložive kapacitete postojeće, odnosno rekonstruisane ili nove najbliže transformatorske stanice.

#### Član 45.

Kompletan prostor Starog gradskog područja Hendek-Pazar u Tuzli je potrebno osvijetliti javnom rasvjetom. Na istom konceptu, a prema Evropskim normama i standardima (npr. EN 13201, UNI 10819), potrebno je projektovati i izvesti rasvjetu poprečnih ulica unutar naselja, javnih površina, pješakačkih zona, zelenih površina, biciklističkih staza i tunela.

#### Član 46.

S aspekta energetske efikasnosti, štednje energije i smanjenja troškova za električnu energiju i održavanje, javnu ra-



svjetu je potrebno projektovati, izvesti i koristiti kao regulisanu javnu rasvjetu, koristeći savremena tehnička rješenja.

#### Član 47.

Za sve objekte Starog gradskog područja Hendek-Pazar u Tuzli, potrebno je obezbijediti telefonski priključak i priključak kablovske televizije, koristeći savremena tehnološka rješenja i sisteme.

#### Član 48.

Obuhvat Regulacionog plana se nalazi u djelu općine Tuzla koji je priključen na sistem daljinskog grijanja grada Tuzle i u obuhvatu je zone toplifikacije X.

#### Član 49.

Na trasi izvedene vrelovodne mreže sistema daljinskog grijanja u obuhvatu ovog Regulacionog plana predviđena su priključna mjesta za postojeće i planirane objekte. Iste koristiti prilikom planiranja i projektovanja vrelovodne mreže za obuhvat Regulacionog plana.

#### Član 50.

U cilju priključenja planiranih novih objekata na sistem daljinskog grijanja grada Tuzle u obuhvatu ovog Regulacionog plana dijelom koristiti postojeću-izvedenu i predvidjeti novu vrelovodnu mrežu, vrelovodne ogranke i vrelovodne priključke. Prilikom projektovanja vrelovodne mreže potrebno je uraditi analizu i provjeru postojeće vrelovodne mreže u cilju moguće izmjene dijela cjevovoda, odnosno promjene nazivnog promjera.

#### Član 51.

Vrelovodna mreža se radi u izvedbi NP 25. Projektovani temperaturni režim vrelovodne mreže je 145/75 °C a za toplovod 90/70 °C.

Trasom vrelovoda pored cijevi povrata obavezno je polagati 2x2 PDH cijevi.

#### Član 52.

Za svaki objekt predvidjeti vrelovodni priključak s parom zapornih organa. Zaporni organi na vrelovodnoj mreži su kuglaste slavine odgovarajućeg temperaturnog režima i nazivnog pritiska. Za nazivne promjere NO 150 i više zaporni organi moraju imati prenos za smanjenje potrebne sile zatvaranja. Za nazivne promjere NO 150 i više zaporni organi koji se ugrađuju na priključke na magistralnom vrelovodu ugraditi elektro motorne pogone.

#### Član 53.

Prilikom projektovanja vrelovodne mreže predvidjeti dovoljan broj betonskih komora za priključenje planiranih objekata. Komore na trasi vrelovoda moraju biti dimenzija da omogućavaju manipulaciju armaturom koja je montirana. Poklopac komore mora biti dimenzija 700x700 mm izrađen od ljevanog željeza za potrebno opterećenje zavisno od lokacije i mjesta postavljanja. Svaka komora mora imati odvodnju spojenju na kanalizacionu mrežu. Izuzetno, ako to nije moguće, distributer može odobriti odvodnju na neki drugi način.

#### Član 54.

Prilikom projektovanja i izvođenja vrelovodne mreže voditi računa o postojećoj trasi vrelovodne mreže, kao i drugim podzemnim instalacijama.

#### Član 55.

S obzirom na trenutno stanje sistema daljinskog grijanja i raspoloživih kapaciteta, posebnu pažnju obratiti na potrebnu količinu toplinske energije za planirane objekte u obuhvatu ovog Regulacionog plana. Na osnovu bruto površine planiranih objekata i raspoložive količine toplinske energije u dijelu magistralnog vrelovoda s kojeg će se objekti snabdijevati toplinskom energijom, preporuka je da maksimalno specifično opterećenje objekata ne treba da pređe 80 W/m<sup>2</sup>.

#### Član 56.

Kod izrade projektne dokumentacije vrelovodne mreže, vrelovodnih ogranaka i vrelovodnih priključaka, predvidjeti predizolirane čelične cijevi za polaganje u zemljani rov odgovarajućih karakteristika. S obzirom na stanje hidraulike u sistemu daljinskog grijanja u zoni obuhvata ovog Regulacionog plana potrebno je projektirati sistem sa što manjim padom tlaka na cjevovodu.

#### Član 57.

Za sistem daljinskog grijanja grada Tuzle kao osnovni tip toplinske podstanice usvojena je izmjenjivačka toplinska podstanica u kompakt izvedbi. Namijenjena je prvenstveno za instalacije centralnog grijanja, te za instalacije ventilacije toplim zrakom i klimatizacije. Za pripremu sanitarne tople vode mora se tražiti posebna saglasnost distributera.

Toplinska podstanica se dimenzionira na osnovu toplinskih gubitaka objekta, odnosno Projekta za izvođenje instalacije centralnog grijanja.

U primarnom dijelu toplinske podstanice cirkuliše vrela voda distributera temperaturnog režima 145/75 °C, a u sekundarnom dijelu topla voda potrošača temperaturnog režima 90/70 °C

#### Član 58.

Sve aktivnosti oko projektovanja i izvođenja instalacije sistema daljinskog grijanja raditi prema Općim uslovima za priključenje na sistem daljinskog grijanja i isporuku toplinske energije i Tehničkim uslovima za priključenje na sistem daljinskog grijanja i isporuku toplinske energije, januar 2010.

Investitori, projektanti i izvođači radova pored ovih tehničkih uslova moraju se pridržavati svih važećih zakona i tehničkih propisa, standarda i normativa struke.

#### Član 59.

U cilju zaštite i spašavanja ljudi i materijalnih dobara od prirodnih i ljudskim djelovanjem izazvanih nepogoda i katastrofa i neposredne ratne opasnosti, a shodno važećem Zakonu o zaštiti i spašavanju ljudi i materijalnih dobara od prirodnih i drugih nesreća i Uredbi o mjerilima, kriterijima i načinu izgradnje skloništa i tehničkim normativima za kontrolu ispravnosti skloništa, dio planiranog podzemnog parkinga prosto-



ra putničkih automobila ili dio suterenske etaže bloka koga formiraju stambeno-poslovni objekti O12, O14 i O15, zatim dio suterenske etaže bloka koga formiraju stambeno-poslovni objekti O16, O17, O18 i O19 i dio suterenske etaže koji formira stambeno-poslovni objekt O5, planirati kao dvonamjenski prostor koji će se u mirnodopskim uslovima koristiti kao parking prostor putničkih automobila, a u slučaju neposredne ratne opasnosti kao javno sklonište osnovne namjene, obima zaštite 50-100 kPa nadpritiska. Položaj skloništa treba omogućiti pristup i u uslovima rušenja objekta u kome je smješteno.

Veličinu skloništa, kriterije i način izgradnje definisati prema procjenjenom broju stanovnika koji se mogu zateći na javnom mjestu u radijusu gravitacije skloništa  $rg = 250,00$  m Glavnim projektom planiranih objekata.

#### Član 60.

Sve planirane stambeno-poslovne i poslovne objekte, kao i prilaze planiranim objektima, projektovati i izgraditi na način koji trajno osigurava nesmetan prilaz i kretanje licima sa smanjenim tjelesnim sposobnostima, tako da se, tokom njihovog korištenja, izbjegnu mogućnosti ozljeda korisnika objekata, u skladu s Uredbom o prostornim standardima, urbanističko-tehničkim uslovima i normativima za sprečavanje stvaranja svih barijera za lica sa umanjnim tjelesnim sposobnostima što je potrebno definisati Glavnim projektom uređenja terena.

### III Odredbe o načinu izvršenja Regulatornog plana

#### Član 61.

Realizacija pojedinačnih cjelina u obuhvatu Regulatornog plana može se povjeriti jednom ili više investitora, uz

uslov da uvijek budu realizovani kompletni planirani objekti sa svim pripadajućim površinama, kako je utvrđeno Projekcijom izgradnje i uređenja prostorne cjeline.

#### Član 62.

Realizaciji pojedinačnih cjelina obavezno prethodi realizacija primarne mreže infrastrukture na osnovu glavnih projekata urađenih u skladu s rješenjima datim u Regulatornom planu.

#### Član 63.

Naknadu za uređenje građevinskog zemljišta na području obuhvaćenom Regulatornim planom regulisati u skladu sa Zakonom o prostornom uređenju i građenju („Službene novine Tuzlanskog kantona“, broj 6/11., 4/13. i 15/13.) i odlukama koje tretiraju ovu oblast, a donesene su od strane Općinskog vijeća Tuzla, na osnovu važeće zakonske regulative.

#### Član 64.

Odluka stupa na snagu osmog dana od dana objavljivanja u „Službenom glasniku Općine Tuzla“.

OPĆINA TUZLA

Općinsko vijeće

Broj: 01-23-437-2014

28. januar 2014. godine


PREDSJEDAVAJUĆI

Jozo Nišandžić



**IZMJENA REGULACIONOG PLANA područja slijeđanja terena u Tuzli**  
**-Prostorna cjeline staro gradsko područje "Hendek-Pazar"**

**POSTOJEĆA STANJE - NAMJENA POVRŠINA,**  
**NAMJENATI SPRATNOST OBJEKATA**

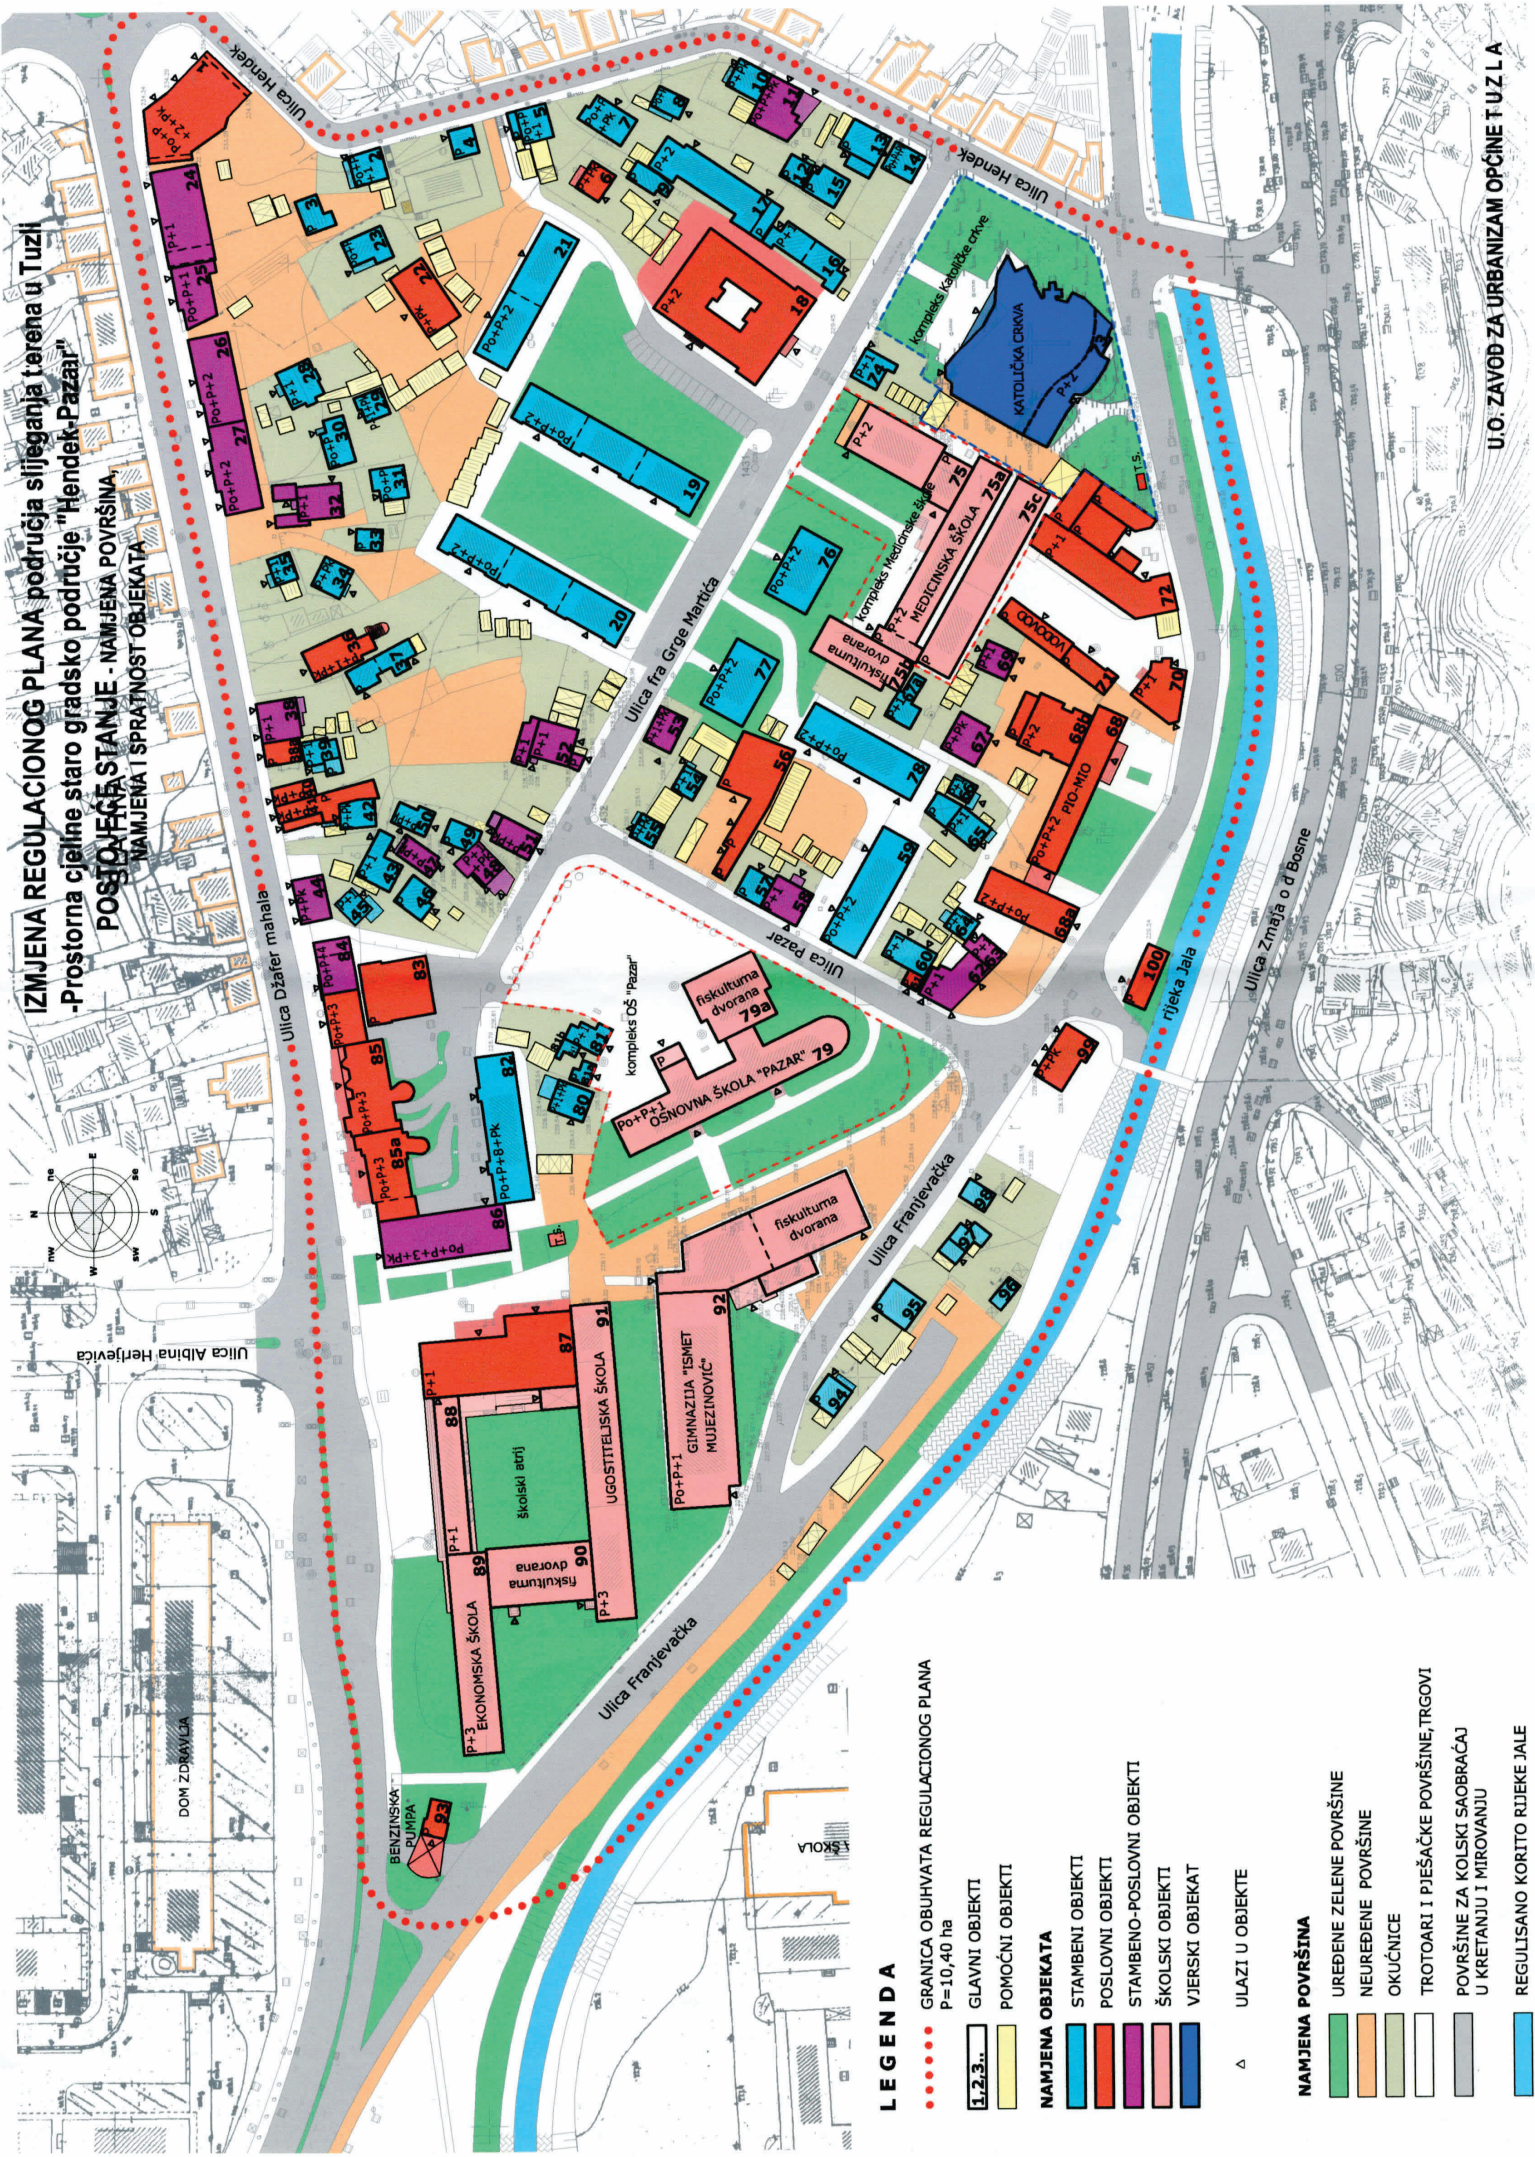

**LEGENDA**

●●●●● GRANICA OBUHVATA REGULACIONOG PLANA  
 P=10,40 ha

1.2.3. GLAVNI OBJEKTI  
 4.5.6. POMOĆNI OBJEKTI

**NAMJENA OBJEKATA**

1. STAMBENI OBJEKTI  
 2. POSLOVNI OBJEKTI  
 3. STAMBENO-POSLOVNI OBJEKTI  
 4. ŠKOLSKI OBJEKTI  
 5. VJERSKI OBJEKAT



△ ULAZI U OBJEKTE

**NAMJENA POVRŠINA**

1. UREĐENE ZELENE POVRŠINE  
 2. NEUREĐENE POVRŠINE  
 3. OKUĆNICE  
 4. TROTOARI I PJEŠAČKE POVRŠINE, TRGOVI  
 5. POVRŠINE ZA KOLSKI SAOBRAĆAJ U KRETANJU I MIROVANJU  
 6. REGULISANO KORITO RJEKE JALE



**IZMJENA REGULACIONOG PLANA područja slijevanja teren u Tuzli**  
**-Prostorna cjelina staro gradsko područje "Hendek-Pazar"**  
**PROJEKCIJA IZGRADNJE I UREĐENJA PROSTORNE CJELINE**  
**-NAMJENA POVRŠINA, NAMJENA I SPRATNOST OBJEKATA**

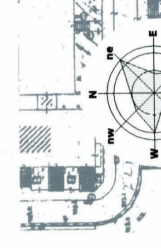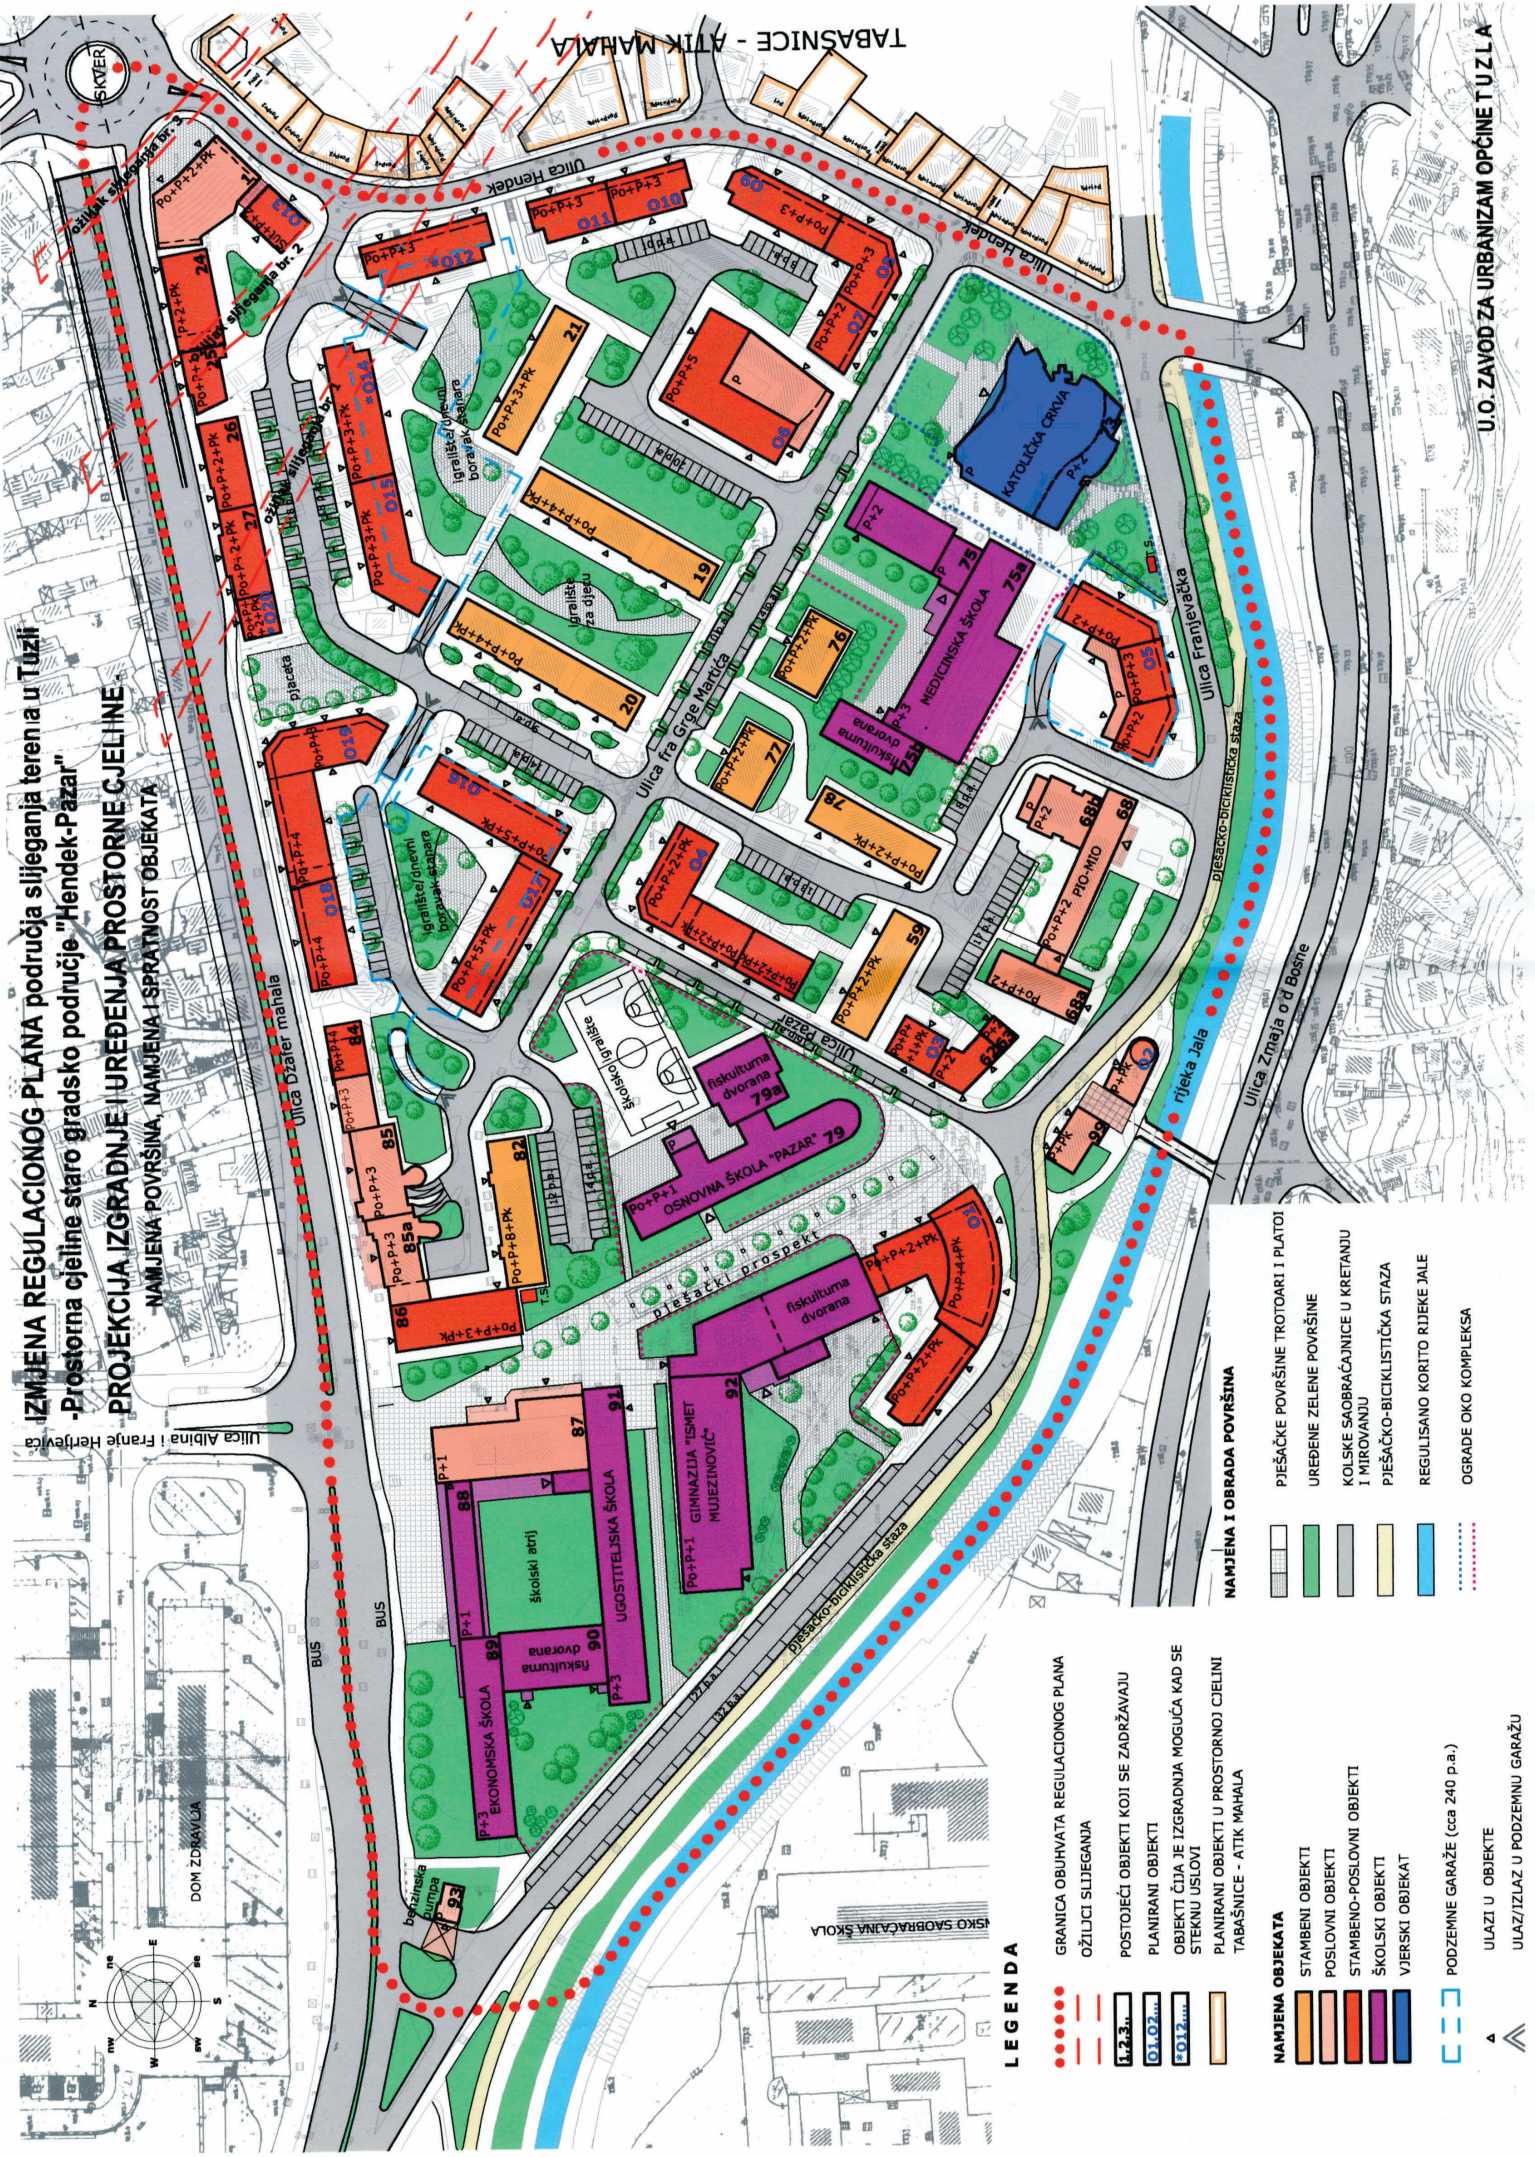

**LEGENDA**

- GRANICA OBUHVATA REGULACIONOG PLANA
  - OŽLJICI SLIJEVANJA
  - 1.2.3.4. POSTOJEĆI OBJEKTI KOJI SE ZADRŽAVAJU
  - 01.02.03. PLANIRANI OBJEKTI
  - 04.05.06. OBJEKTI ČIJA JE IZGRADNJA MOGUĆA KAD SE STEKNU USLOVI
  - 07.08.09. PLANIRANI OBJEKTI U PROSTORNOJ CIELINI TABAŠNICE - ATK MAHALA
- 
- NAMJENA OBJEKATA**
- 1. STAMBENI OBJEKTI
  - 2. POSLOVNI OBJEKTI
  - 3. STAMBENO-POSLOVNI OBJEKTI
  - 4. ŠKOLSKI OBJEKTI
  - 5. VJERSKI OBJEKAT
  - 6. PODZEMNE GARAŽE (cca 240 p.a.)
  - 7. ULAZI U OBJEKTE
  - 8. ULAZ/IZLAZ U PODZEMNU GARAŽU
- 
- NAMJENA I OBRADA POVRŠINA**
- 1. PJEŠAČKE POVRŠINE TROTOARI I PLATOI
  - 2. UREĐENE ZELENE POVRŠINE
  - 3. KOLSKE SAOBRAĆAJNICE U KRETANJU I MIROVANJU
  - 4. PJEŠAČKO-BICIKLISTIČKA STAZA
  - 5. REGULISANO KORITO RIJEKE JALE
  - 6. OGRADE OKO KOMPLEKSA



**3**

Na osnovu člana 156. Uredbe o mjerilima, kriterijima i načinu izgradnje skloništa i tehničkim normativima za kontrolu ispravnosti skloništa („Službene novine Federacije BiH“, broj 21/06. i 59/07.) i člana 3. stav 2. Zakona o korišćenju, upravljanju i održavanju zajedničkih dijelova i uređaja zgrade („Službene novine Tuzlanskog kantona“ broj 7/00., 14/02. i 5/07.), na prijedlog Službe civilne zaštite i Službe za prostorno uređenje i zaštitu okoline, Općinsko vijeće Tuzla, na sjednici od 28. januara 2014. godine, donosi

**ODLUKU  
o izgradnji skloništa i zaklona na području  
općine Tuzla**

**I OPĆE ODREDBE****Član 1.**

Ovom Odlukom se utvrđuje obaveza izgradnje, zone izgradnje, veličina, otpornost, upravljanje i održavanje skloništa i zaklona, način finansiranja njihove izgradnje, korišćenje skloništa u miru te određuju organi koji vrše nadzor nad skloništima.

**Član 2.**

U smislu ove Odluke pod pojmom:

1) Sklonište, u smislu stava 1. člana 49. Zakona o zaštiti i spašavanju ljudi i materijalnih dobara od prirodnih i drugih nesreća („Službene novine Federacije BiH“, broj 39/03., 22/06. i 43/10. – u daljem tekstu: Zakon o zaštiti i spašavanju) i člana 2. Uredbe o mjerilima, kriterijima i načinu izgradnje skloništa i tehničkim normativima za kontrolu ispravnosti skloništa („Službene novine Federacije BiH“, broj 21/06. i 59/07. – u daljem tekstu: Uredba) podrazumijeva se dvonamjenski objekt ili poseban objekt koji se koristi za zaštitu ljudi i materijalnih dobara od vazdušnih, raketnih, topovskih, minobacačkih i drugih napada, upotrebe radioaktivnih, hemijskih i bioloških sredstava, odnosno nastanka opasnosti od tih sredstava usljed tehničko-tehnoloških nesreća, kao i za smještaj evakuisanih građana u slučaju prirodne i druge nesreće.

2) Zaklon za zaštitu stanovništva smatra se zatvoren prostor koji je izgrađen ili prilagođen tako da po svom funkcionalnom rješenju, konstrukciji i obliku pruža ograničenu zaštitu stanovništva od rušenja. Zakloni podrazumijevaju podrumске prostorije, potpuno ili djelimično ukopane u tlo u zgradama, individualnim stambenim objektima i u drugim građevinskim objektima i moraju biti projektovani i izgrađeni u skladu s članom 46. do 50. i člana 131. Uredbe.

3) Podzemnim komunalnim objektima, smatraju se: podzemni prolazi, javni podzemni parking prostori i garaže, tuneli, podzemni dijelovi željezničkih stanica i stanica javnog gradskog saobraćaja i drugi pogodni komunalni objekti.

4) Javna skloništa se grade na mjestima gdje se okuplja veći broj građana, u skladu s članom 50. stav 3. Zakona o zaštiti i spašavanju. Za javna skloništa mogu se koristiti pogodni podzemni javni i komunalni objekti koji su prilagođeni za tu namjenu.

5) Dvonamjenskim objektom, odnosno dvonamjenskom prostorijom, smatra se građevinski objekt, odnosno dio građevinskog objekta koji se u miru može koristiti za određene privredne ili druge namjene, a u ratu za sklanjanje ljudi i materijalnih dobara.

**II OBAVEZA IZGRADNJE SKLONIŠTA I ZAKLONA****1. Planiranje izgradnje skloništa****Član 3.**

U skladu s članom 50. stav 6. Zakona o zaštiti i spašavanju, članom 4. Uredbe i članom 13. Uredbe o jedinstvenoj metodologiji za izradu planskih dokumenata („Službene novine Federacije BiH“, broj 63/04., 50/07. i 84/10.) u planskim dokumentima iz članova od 34. do 37. Zakona o prostornom uređenju i građenju Tuzlanskog kantona („Službene novine Tuzlanskog kantona“, broj 6/11., 4/13. i 15/13.) definira se izgradnja skloništa i zaklona.

**Član 4.**

Planski dokumenti iz člana 3. ove Odluke, pored sadržaja određenog drugim propisima, obavezno sadrže mjere zaštite stanovnika i materijalnih dobara od prirodnih i ljudskim djelovanjem izazvanih nepogoda i katastrofa i ratnih djelovanja i sadrži prilog o skloništima i zaklonima (lokacija, vrste, kapaciteti, otpornost, razmještaj skloništa, zone gravitacije itd.).

Prilog o skloništima, iz stava 1. ovoga člana izrađuje Služba za prostorno uređenje i zaštitu okolice, koji u skladu s članom 4. stav 2. Uredbe, obuhvata detaljne urbanističko-tehničke uvjete izgradnje skloništa i zaklona usklađene s nivoom dokumenta prostornog uređenja.

Za izradu priloga iz prethodnog stava koriste se podaci utvrđeni u Programu izgradnje i održavanja javnih skloništa koji sadrži naseljena mjesta koja bi, prema Procjeni ugroženosti od prirodnih i drugih nesreća, mogla biti ugrožena od opasnosti i djelovanja iz člana 49. Zakona o zaštiti i spašavanju u kojima se mora osigurati izgradnja skloništa i zaklona.

Program izgradnje i održavanja skloništa iz stava 3. ovoga člana izrađuje Služba civilne zaštite, a na prijedlog Općinskog načelnika, donosi Općinsko vijeće.

**Član 5.**

Obavezu izgradnje skloništa i zaklona imaju:

1. Investitori koji grade objekte na području Općine iz člana 52. stav 1. Zakona o zaštiti i spašavanju.

2. Općina gradi javna skloništa, na mjestima gdje se okuplja veći broj građana, u skladu s članom 50. stav 3. i člana 54. stav 3. Zakona o zaštiti i spašavanju.

3. Općina vrši prilagođavanje podrumskih prostorija u stambenim i drugim zgradama za sklanjanje ljudi i materijalnih dobara, kao i pogodnih prirodnih i vještačkih objekata i izgrađenih zaklona, u skladu s članom 50. stav 5. Zakona o zaštiti i spašavanju.

4. Pravna lica i građani, dužni su graditi zaklone u svojim objektima, u skladu s članom 52. stav 3. Zakona o zaštiti i spašavanju.



## 2. Otpornost skloništa

### Član 6.

U pogledu otpornosti na djelovanje prirodnih i drugih nesreća, grade se skloništa osnovne i dopunske zaštite, u skladu s tehničkim normativima propisanim Uredbom, i to na način da se prvenstveno osigurava izgradnja objekata koji se, pored zaštite ljudi i materijalnih dobara, mogu koristiti za druge potrebe u miru, kao dvonamjenski objekti.

Skloništa iz stava 1. ovoga člana moraju ispunjavati kriterije iz člana 12. i člana 46. do 58. Uredbe.

## 3. Zone izgradnje skloništa

### Član 7.

Pri izgradnji novih građevina na području za koje je usvojen prostorni, odnosno regulacioni plan ili urbanistički projekt kao i na području koje je ovom odlukom određeno kao zona obavezne izgradnje skloništa i zaklona, obaveza je investitora da gradi sklonište ili zaklon.

U odnosu na obavezu izgradnje skloništa i zaklona područje općine Tuzla dijeli se na dvije zone:

1. Zona izgradnje skloništa i zaklona u gradskom području koje obuhvata 25 mjesnih zajednica.

2. Zona izgradnje skloništa i zaklona u vangradskom području koje obuhvata 15 mjesnih zajednica.

### Član 8.

Zona izgradnje skloništa i zaklona iz člana 7. stav 2. tačka 1. ove Odluke, obuhvata sljedeće mjesne zajednice: Batva, Brčanska Malta, Bukinje, Centar, Grabovica, Husino, Jala, Kreka, Kula, Lipnica Srednja, Mejdan, Mosnik, Novi Grad I, Novi Grad II, Par Selo, Šićki Brod, Simin Han, Sjenjak, Slatina, Slavinovići, Solana, Solina, Stari Grad i Tušanj.

Vangradsko područje iz člana 7. stav 2. tačka 2. ove odluke obuhvata sljedeće mjesne zajednice:

- Zapad: Dobrnja, Mramor, Ljepunice, Lipnica i Lipnica Gornja
- Sjever: Dragunja, Obodnica Gornja, Obodnica Donja, Breške i Dokanj
- Istok: Gornja Tuzla i Požarnica
- Jug: Pasci Gornji i Ljubače
- Jugozapad: Kiseljak

Opis granica pojedinačnih zona i njihov prikaz na kartama u mjerilu 1:25.000 i 1:5.000 sa spiskom naseljenih mjesta čuva se kao poseban prilog u Službi civilne zaštite i Službi za prostorno uređenje i zaštitu okolice.

### Član 9.

U skladu s Programom izgradnje skloništa i zaklona iz člana 4. stav 3. ove Odluke i zonama obaveznim za izgradnju skloništa koje su utvrđene ovom Odlukom investitori iz člana 5., dužni su da pri izgradnji novih objekata u njihovom vlasništvu, osiguraju izgradnju odgovarajućih skloništa osnovne zaštite ili zaklona.

## 4. Građenje i veličina skloništa i zaklona

### Član 10.

U skladu s članom 6., u odnosu na veličinu i zone izgradnje skloništa i zaklona iz člana 7. i 8. ove Odluke skloništa se grade sa stepenom otpornosti od 50 do 100 kPa nadpritiska.

Investitori iz člana 5. stav 1. tač. 1. do 3. ove Odluke, grade skloništa osnovne zaštite u zoni 1. sa stepenom otpornosti od najmanje 100 kPa, a u zoni 2. sa stepenom otpornosti od najmanje 50 kPa.

Za objekte od posebnog značaja za odbranu, stepen otpornosti skloništa utvrđuje organ nadležan za odbranu.

### Član 11.

Skloništa i zakloni se grade na osnovu izvedbene projektno dokumentacije koja se izrađuje na način utvrđen u članu 101. Zakona o prostornom uređenju i građenju Tuzlanskog kantona.

*a) Građevine u kojima se grade skloništa osnovne zaštite i veličina skloništa*

### Član 12.

U skladu s članom 5. tačka 1. ove Odluke, skloništa osnovne zaštite grade investitori sljedećih građevina:

- 1) Zdravstvene ustanove s više od 50 ležaja.
- 2) Vaspitno-obrazovne ustanove za više od 50 djece.
- 3) Redovno obrazovanje za više od 100 učenika obrazovnog programa.
- 4) Javno-telekomunikacijskim centrima.
- 5) Televizijske i radio postaje i drugim objektima ovakve namjene ako se grade na području Federacije BiH.
- 6) Željezničkim i autobuskim stanicama.
- 7) aerodromima;
- 8) Važnijim energetske i industrijske objektima koji će u slučaju rata obavljati poslove od posebnog značaja za odbranu i zaštitu.
- 9) Hotelima.
- 10) Ustanovama za zaštitu dobara kulturno-historijskog naslijeđa (muzeji, galerije, arhive, biblioteke i drugi objekti od historijskog značaja).

Broj sklonišnih mjesta u objektima iz stava 1. ovoga člana određuje se prema broju zaposlenika u pravnom licu, s tim da ne može biti manji od 2/3 ukupnog broja zaposlenika, a ako se radi o više smjena od 2/3 broja uposlenika u najvećoj smjeni.

Broj sklonišnih mjesta u pravnim licima i drugim organizacijama koje se osim proizvodnje bave i uslužnom i obrazovnom djelatnošću, ne može biti manji od:

- 2/3 broja zaposlenih i 2/3 broja djece prema kapacitetu predškolskih ustanova,
- 2/3 broja zaposlenih i 1/2 broja učenika prema kapacitetu u jednoj smjeni u osnovnim, srednjim i višim školama i fakultetima,
- 2/3 broja zaposlenih i 2/3 broja pacijenata prema kapacitetu bolnice i druge zdravstvene ustanove,

- 2/3 broja zaposlenih i 2/3 broja osoba prema kapacitetu doma za penzionere ili đlačkog doma
- 2/3 broja zaposlenih i 1/2 broja kreveta u hotelima,
- 2/3 broja zaposlenih i 1/3 broja stolica u restoranima,
- 2/3 broja zaposlenih i 1/2 broja stolica u kino dvoranama, pozorištima, koncertnim i drugim dvoranama,
- 2/3 broja zaposlenih u najvećoj smjeni i za kupce za koje se broj sklonišnih mjesta uzima dvostruko od broja radnika koji neposredno usluđuju kupce u trgovinama u opskrbnim centrima,
- 2/3 broja zaposlenih u najvećoj smjeni i 2/3 broja putnika koji se prosječno u 1 satu zateknu na željezničkoj i autobuskoj stanici. Prosječni jednosatni broj putnika na stanici određuje se tako da se polovina sjedećih mjesta u vozovima ili autobusima koji se zadržavaju u stanici podjeli sa brojem 16.
- 2/3 broja zaposlenih u najvećoj smjeni u drugim poslovnim prostorijama.

*b) Objekti u kojima se grade zakloni*

**Član 13.**

U skladu s članom 52. stav 3. Zakona o zaštiti i spašavanju, zakloni se grade u svim drugim objektima koji nisu obuhvaćeni u članu 12. ove Odluke.

Zakloni u objektima iz stava 1. ovog člana, grade se, u skladu s članovima od 46. do 50. i 131. stav 1. tačka 2. Uredbe.

Pri izgradnji zaklona u individualnim stambenim objektima, sklonišni prostor se osigurava za predviđeni broj članova domaćinstva a najmanje za tri lica.

**Član 14.**

Općina osigurava izgradnju, opremanje i održavanje javnih skloništa.

Pored uvjeta definiranih u članu 2. tačka 4. ove Odluke, skloništa iz stava 1. ovoga člana, moraju ispunjavati uvjete iz člana 3. Uredbe.

**Član 15.**

Investitori objekata iz člana 5. ove Odluke samo izuzetno mogu biti oslobođeni obaveze izgradnje skloništa i zaklona, i to pod uvjetima propisanim u članu 53. Zakona o zaštiti i spašavanju.

Postupak za oslobađanje investitora iz člana 5. ove Odluke od obaveze izgradnje skloništa i zaklona vrši se na pismeni zahtjev investitora.

Zahtjev iz prethodnog stava podnosi se organu nadležnom za izdavanje urbanističke saglasnosti i odobrenja za gradnju, u skladu sa članom 68. do 75. i člana 112. Zakona o prostornom uređenju i građenju Tuzlanskog kantona, i to istovremeno kada se podnosi i zahtjev za izdavanje urbanističke suglasnosti.

Zahtjev iz prethodnog stava sadrži:

- konkretan razlog za oslobađanje od izgradnje skloništa, odnosno zaklona,
- dokaze da je ispunjen jedan od uvjeta za oslobađanje od izgradnje skloništa ili zaklona iz člana 53. Zakona o zaštiti i spašavanju.

Nadležni organ iz stava 3. ovog člana donosi rješenje o:

- oslobađanju izgradnje skloništa, odnosno zaklona,

ukoliko se u postupku utvrđivanja stanja stvari utvrdi da zahtjev ispunjava uvjete iz člana 53. Zakona o zaštiti i spašavanju i

- visini naknade za izgradnju skloništa, prema članovima od 54. do 58. Zakona o zaštiti i spašavanju.

Rješenje iz prethodnog stava donosi se prije izdavanja odobrenja za građenje, koje se ne može izdati prije nego investitor izvrši uplatu utvrđene naknade za izgradnju skloništa.

*c) Odobrenje za upotrebu i tehničko ispitivanje skloništa*

**Član 16.**

Odobrenje za upotrebu skloništa i zaklona izdaje se na način propisan članovima od 128. do 130. Zakona o prostornom uređenju i građenju Tuzlanskog kantona.

Novoizgrađena skloništa osnovne zaštite obavezno podliježu tehničkom ispitivanju koje se obavlja u skladu s članom 148. Uredbe.

Probno ispitivanje iz prethodnog stava vrši pravno lice registrovano za ovu djelatnost koje izdaje pismeni dokaz o ispravnosti funkcioniranja skloništa i njegovih pojedinih dijelova.

Tehnički pregled skloništa se obavlja poslije ispitivanja iz stava 2. ovog člana.

U komisiju za tehnički pregled skloništa imenuje se i predstavnik Sluđbe civilne zaštite koga odredi Općinski načelnik.

Investitoru koji nije izgradio sklonište u skladu sa projektom dokumentacijom iz člana 11. ove Odluke, neće se izdati odobrenje za upotrebu objekta.

*5. Obaveza koordinacije općinskih sluđbi u primjeni ove Odluke*

**Član 17.**

Sluđba za prostorno uređenje i zaštitu okoliša, duđna je:

- izraditi prilog o skloništima i zaklonima iz člana 4. stav 2. ove Odluke,
- primjerak Rješenja iz stava 5. člana 15. ove Odluke, dostaviti Sluđbi civilne zaštite i Sluđbi za budđet i finansije, radi vođenja evidencije o prikupljenim sredstvima iz člana 21. ove Odluke i provedbe mjere sklanjanja ljudi i materijalnih dobara,
- u postupku utvrđivanja urbanističko-tehničkih uvjeta za izgradnju komunalnih i drugih objekata iz člana 5. Uredbe, prethodno pribaviti pismeno mišljenje Sluđbe civilne zaštite i
  - u skladu s članom 77. Zakona o zaštiti i spašavanju, pribaviti pismenu saglasnost, odnosno mišljenje na projekat iz člana 11. ove Odluke.

Mišljenja iz stava 1. alineja 3. i 4. ovoga člana izdaje Sluđba civilne zaštite, a isto se zasniva na Programu iz člana 4. stav 3. ove Odluke po pitanju potrebe za izgradnjom tih objekata na određenom lokalitetu.

Sluđba iz stava 1. ovoga člana, investitoru neće izdati odobrenje za upotrebu ukoliko nije pribavio pismenu saglasnost, odnosno mišljenje iz prethodnog stava.

Jedan izvod zapisnika o izvršenom tehničkom pregledu skloništa iz člana 16. ove Odluke, organ koji je vršio pregled dostavlja i Službi civilne zaštite koja vodi evidenciju skloništa na području Općine, kontrolira pravilno korištenje i održavanje skloništa u miru i izrađuje Pravilnik o načinu održavanja i korištenja javnih skloništa u miru.

Služba civilne zaštite daje saglasnosti na ugovore iz člana 20. stav 2. ove Odluke.

Službe iz stava 1. i 2. ovoga člana, podnose zahtjev i predlažu Općinskom načelniku provođenje kontrolnog ispitivanja postojećih skloništa iz člana 36. ove Odluke.

### III UPRAVLJANJE I ODRŽAVANJE SKLONIŠTA

#### Član 18.

Javnim skloništem iz člana 2. tačka 4. ove Odluke upravlja Služba civilne zaštite.

Skloništima pravnih lica iz člana 5. tačka 1. ove Odluke, upravlja organ upravljanja pravnog lica, koji svojim aktom određuje pravno lice.

Skloništima u individualnim objektima upravljaju vlasnici tih objekata.

Zajedničkim dijelovima zgrada, iz člana 2. tačka 2. ove Odluke, koji mogu služiti kao zaklon za zaštitu stanovništva, upravljaju i održavaju etažni vlasnici zgrade.

Poslove iz prethodnog stava etažni vlasnici mogu povjeriti upraviteljima zgrada koji poslove upravitelja zgrada obavljaju u skladu sa zakonom i drugim općim aktima iz oblasti upravljanja i održavanja zajedničkih dijelova i uređaja u zgradama.

#### Član 19.

Organi upravljanja skloništima planiraju sredstva za njihovo održavanje.

Javna skloništa iz člana 2. tačka 4. ove Odluke održava Općina.

Skloništa pravnih lica održavaju pravna lica.

#### Član 20.

Organi upravljanja skloništima u javnim objektima mogu povjeriti specijaliziranim organizacijama obavljanje određenih specifičnih poslova u održavanju skloništa.

Povjeravanje poslova iz prethodnog stava vrši se ugovorom između vlasnika skloništa i pravnog lica kojem se ovi poslovi povjeravaju uz prethodnu saglasnost Službe civilne zaštite.

### IV FINANSIRANJE IZGRADNJE I ODRŽAVANJA SKLONIŠTA I ZAKLONA

#### Član 21.

Finansijska sredstva za izgradnju i održavanje skloništa i zaklona na području Općine, utvrđenih Programom iz člana 4. ove Odluke, osiguravaju se iz sredstava po osnovu posebne naknade za oslobađanje od izgradnje skloništa, koji plaćaju:

1. Investitori koji pri izgradnji stambenih, stambeno-poslovnih i poslovnih objekata ne grade skloništa - u visini 1% ukupne vrijednosti građevinskog dijela objekta.

2. Korisnici skloništa u miru na ime zakupnine za korištenje skloništa.

Sredstva iz tačke 1. stava 1. ovoga člana mogu se koristiti i za kapitalne investicije po kojima je predviđena izgradnja skloništa iz člana 3. tačka 1. ove Odluke, u skladu s godišnjim planom korištenja tih sredstava.

Godišnji plan korištenja sredstava za izgradnju i održavanje skloništa, te kapitalnih investicija iz stava 2. ovoga člana, na prijedlog Općinskog načelnika, donosi Općinsko vijeće.

Sredstva iz tačke 1. stava 1. ovoga člana koriste se i za troškove kontrolnog ispitivanja iz člana 36. ove Odluke.

Izvještaj o utrošku sredstava iz stava 2. i 3. ovoga člana, redovno, a najmanje jednom godišnje, na prijedlog Službe civilne zaštite, razmatra Općinski štab civilne zaštite, Kolegij Općinskog načelnika i Općinsko vijeće.

#### Član 22.

Naknada za izgradnju skloništa iz tačke 1. stava 1. člana 21. ove Odluke obračunava se na način propisan članovima 54. i 55. Zakona o zaštiti i spašavanju.

#### Član 23.

Investitori plaćaju naknadu za izgradnju skloništa i u slučajevima kada se u postojećim objektima vrši rekonstrukcija, dogradnja i nadziđivanje.

Obračun naknade na objekte iz prethodnog stava vrši se na vrijednost rekonstrukcije, dogradnje ili nadziđivanja sa svim unutrašnjim instalacijama koje su ugrađene u te dijelove objekta.

#### Član 24.

Naknada iz tačke 1. stava 1. člana 21. ove Odluke ne plaća se na objekte niskogradnje koji su definirani Klasifikacijom o vrsti građevinskih objekata u BiH (željezničke pruge, ceste, garaže i parkirališta, aerodromske piste, mostovi, tuneli, podzemni prolazi, brane, nasipi, kanali, drenaže, potporne konstrukcije, objekti za sport i rekreaciju, objekti i instalacije vodovodnih i kanalizacionih sistema, elektro i telekomunikacioni objekti, uređaji i vodovi, vodovi za naftu i gas, regulacije vodotoka, objekti za zaštitu od poplava).

Naknada iz prethodnog stava ne plaća se ni za privremene objekte kao što su: kiosci za prodaju robe na malo, za obavljanje ugostiteljske i zanatske djelatnosti, prodaju štampe, duhana, cvijeća, suvenira i sl..

#### Član 25.

Naknada za izgradnju skloništa iz člana 21. ove Odluke, uplaćuje se na poseban račun Općine: „Sredstva za izgradnju skloništa na području Općine“.

Raspored i upotrebu sredstava iz prethodnog stava, na prijedlog Službe civilne zaštite, vrši Općinski načelnik, u skladu sa prioritetima utvrđenim Programom iz člana 4. ove Odluke i Godišnjim planom iz stava 3. člana 21. ove Odluke.

#### Član 26.

Stručno finansijske poslove sredstava za izgradnju skloništa vrši Služba za budžet i finansijske.

**Član 27.**

Služba za prostorno uređenje i zaštitu okoliša, neće izdati odobrenje za građenje investitoru dok ne dokaže činjenicu da je uplatio odgovarajuću naknadu za izgradnju skloništa.

**Član 28.**

Investitor čiji je poslovni objekat ili stambeni objekat za koji je uplatio naknadu, uništen usljed djelovanja prirodne ili druge nesreće, oslobađa se obaveze uplate naknade iz člana 21. ove Odluke ako gradi poslovni odnosno stambeni objekat iste ili manje površine od uništenog objekta.

Ako investitor iz stava 1. ovog člana gradi objekat veće površine od uništenog objekta oslobađa se uplate dijela naknade za procenat koji odgovara površini uništenog objekta u odnosu na površinu novog objekta.

Rješenje iz stava 1. i 2. ovoga člana donosi Služba za prostorno uređenje i zaštitu okoliša.

**V KORIŠTENJE SKLONIŠTA U MIRU****Član 29.**

Javna skloništa, mogu se u miru koristiti za druge namjene, samo, u skladu s uvjetima propisanim u stavu 1. člana 60. Zakona o zaštiti i spašavanju.

Ako se skloništa koriste za druge namjene i ispunjavaju uvjete propisane u stavu 1. ovoga člana, moraju se u slučaju neposredne ratne opasnosti ili rata, odmah, a najkasnije u roku od 24 sata isprazniti i osposobiti za zaštitu.

U slučaju nastanka potrebe iz prethodnog stava, naredbu korisniku za osposobljavanje skloništa podnosi Općinski štab civilne zaštite.

Prostori skloništa koji su potrebni za skladištenje opreme i prostori sa uređajima za skloništa, ne smiju se koristiti za druge namjene.

**Član 30.**

Ugovor o davanju na korištenje skloništa, u skladu sa članom 60. stav 3. Zakona o zaštiti i spašavanju zaključuju vlasnici tih skloništa, uz prethodnu saglasnost Službe civilne zaštite.

Ugovorom iz prethodnog stava naročito se utvrđuje: svrha i trajanje korištenja skloništa, visina naknade, obim i vrsta prilagođavanja potrebama korištenja skloništa u miru, održavanje skloništa u ispravnom stanju kao i konstatacija o stanju skloništa na dan potpisivanja ugovora.

Naknada za korištenje skloništa za mirnodopske potrebe utvrđuje se u pravilu u visini od najmanje  $\frac{1}{2}$  zakupnine koja se plaća za m<sup>2</sup> poslovnog prostora.

Naknada za korištenje skloništa koja su projektovana i za druge namjene u miru adekvatna je naknadi za korištenje ostalog poslovnog prostora na području Općine.

Izuzetno, skloništa se mogu dati na korištenje bez naknade organima i organizacijama koje u okviru svoje redovne djelatnosti obavljaju poslove od značaja za zaštitu i spašavanje.

Zapisnik o stanju skloništa, instalacija, opreme i uređaja u momentu predaje na korištenje sastavni je dio ugovora.

**Član 31.**

U slučaju neposredne ratne opasnosti i rata, ugovor o korištenju skloništa prestaje da važi bez obzira na ugovoreni rok.

Ugovor će se jednostrano raskinuti i prije isteka ugovorenog roka za korištenje skloništa ukoliko nadležni organ davaoca skloništa na korištenje utvrdi da korisnik/zakupac koristi sklonište protivno odredbama tog ugovora.

**Član 32.**

Prihod ostvaren od izdavanja skloništa u zakup umanjen za manipulativne troškove doznačava se na depozitni račun, a evidentira na posebnom računu Općine Tuzla – Sredstva za izgradnju skloništa, najkasnije u roku od 30 dana za protekli mjesec.

**Član 33.**

Sredstva ostvarena od zakupnine skloništa u miru koriste se isključivo za izgradnju novih skloništa i za prilagođavanje podesnih prostorija za javna skloništa i za njihovo opremanje i održavanje.

**Član 34.**

Odrebe ove Odluke koje se odnose na korištenje skloništa, shodno se primjenjuju i na korištenje skloništa pravnim licima.

**VI IZDAVANJE UPOTREBNE DOZVOLE, KONTROLNI PREGLED POSTOJEĆIH SKLONIŠTA I PREIMENOVANJE SKLONIŠTA****Član 35.**

U skladu s članom 154. Uredbe, za skloništa izgrađena do stupanja na snagu Zakona o zaštiti i spašavanju, koja nemaju odobrenje za upotrebu, provest će se postupak za izdavanje ove dozvole u skladu s članom 151. Uredbe i članom 128. Zakona o prostornom uređenju i građenju Tuzlanskog kantona.

**Član 36.**

Kontrolno ispitivanje i prilagođavanje blokovskih, kućnih i skloništa u privrednim društvima, izgrađenim do stupanja na snagu Zakona o zaštiti i spašavanju, vrši se na način propisan u čl. 154. i 155. Uredbe.

Odluku o prilagođavanju skloništa iz stava 1. ovoga člana, na osnovu zahtjeva Službe civilne zaštite i na prijedlog Službe civilne zaštite i Službe za prostorno uređenje i zaštitu okoliša, donosi Općinski načelnik.

Prilagođavanje skloništa iz stava 1. ovoga člana, vrši se u skladu s raspoloživim finansijskim sredstvima, Programom iz člana 4. i Godišnjim planom iz člana 21. ove Odluke.

Skloništa iz stava 1. ovoga člana koja i nakon prilagođavanja ne zadovoljavaju kriterije utvrđene u Uredbi za skloništa osnovne i dopunske zaštite ili zaklone ne mogu biti skloništa, odnosno zakloni i takva skloništa se brišu iz evidencije skloništa, odnosno zaklona.

Nadzor nad prilagođavanjem skloništa iz stava 1. ovog člana, vrši Služba civilne zaštite za skloništa koja joj pripadaju.



## VII NADZOR

### Član 37.

Nadzor nad primjenom ove Odluke, u skladu s članom 153. Uredbe, obavlja kantonalna urbanističko-građevinska inspekcija. Poslove urbanističke inspekcije obavlja ovlašteni urbanistički inspektor po pitanju planiranja izgradnje skloništa kroz planske dokumente prostornog uređenja. U kontroli sudjeluju i predstavnici Kantonalne uprave civilne zaštite i Službe civilne zaštite.

Poslove građevinske inspekcije obavlja kantonalni građevinski inspektor po pitanju nadzora nad gradnjom skloništa u sastavu građevine, ili skloništa kao samostalnog objekta, za koje Kantonalno ministarstvo prostornog uređenja i okoliša izdaje odobrenja za gradnju.

Federalna uprava civilne zaštite i Kantonalna uprava civilne zaštite vrše poslove inspeksijskog nadzora nad provedbom ove Odluke, i to u pogledu obaveze izgradnje i održavanja skloništa i zaklona, a u slučaju neprimjenjivanja ovih obaveza, poduzima se prekršajna odgovornost iz člana 194. stav 1. tč. 7. do 10. Zakona o zaštiti i spašavanju.

## VIII KAZNE ODREDBE

### Član 38.

Za nepridržavanje odredaba ove Odluke primjenjivat će se kaznene odredbe utvrđene Zakonom o zaštiti i spašavanju i Zakonom o prostornom uređenju i građenju Tuzlanskog kantona.

## IX PRELAZNE I ZAVRŠNE ODREDBE

### Član 39.

Općinski načelnik redovno razmatra problematiku izgradnje, održavanja i korištenja skloništa u miru te poduzima odgovarajuće mjere radi obezbjeđenja ekonomičnije, efikasnije i racionalnije izgradnje skloništa.

Izvršavanje zadataka iz stava 1. ovoga člana provode: Služba civilne zaštite, Služba za prostorno uređenje i zaštitu okoliša i Služba za budžet i finansije, svako u okviru svoje nadležnosti.

Organ iz stava 1. ovog člana, za izvršenje određenih složenih zadataka može osnovati komisiju i drugo radno tijelo.

### Član 40.

Odredbe ove Odluke primjenjuju se i u postupku izmjena i dopuna postojeće prostorno planske dokumentacije na području Općine.

### Član 41.

Odluka stupa na snagu danom objavljivanja u „Službenom glasniku Općine Tuzla“.

OPĆINA TUZLA  
Općinsko vijeće  
Broj: 01-44-439-2014  
28. januar 2014. godine

PREDSJEDAVALA  
Jozo Nišandžić

## 4

Na osnovu člana 35. stav 3. Zakona o principima lokalne samouprave u Federaciji Bosne i Hercegovine („Službene novine Federacije Bosne i Hercegovine“, broj 49/06. i 51/09.) te članova 26., 117. i 118. Statuta Općine Tuzla („Službeni glasnik Općine Tuzla“, broj 2/99., 9/00., 2/08. i 12/09.), a u vezi s članom 114. stav 2. Zakona o organizaciji organa uprave u Federaciji Bosne i Hercegovine („Službene novine Federacije Bosne i Hercegovine“, broj 35/05.), Općinsko vijeće Tuzla, na sjednici od 28. januara 2014. godine, donosi

## ODLUKU

### o nabavci i korištenju sredstava za rad organa Općine Tuzla

#### Član 1.

#### Predmet Odluke

Ovom Odlukom se utvrđuju ovlaštenja za nabavku i korištenje sredstava za rad Općinskog vijeća, Općinskog načelnika, službi za upravu, stručnih i drugih službi, upravnih organizacija, Općinskog pravobranilaštva Općine Tuzla, (u daljem tekstu: organi Općine Tuzla), te se reguliraju i sva druga pitanja bitna za nabavku i korištenje tih sredstava.

#### Član 2.

#### Sadržaj pojma „ovlaštenja za nabavku i korištenje sredstava za rad“

Pod pojmom „ovlaštenja za nabavku i korištenje sredstava za rad“ podrazumijeva se ovlaštenje za samostalno odlučivanje o: nabavljanju, prodaji, prenošenju prava korištenja, rashodovanju, davanju ili uzimanju na poslugu ili u zakup pokretnih stvari i opreme za rad organa Općine Tuzla i to do visine vrijednosti određene ovom Odlukom.

#### Član 3.

#### Ovlaštenje i visina vrijednosti

(1) Ovlašćuje se Općinski načelnik da samostalno može odlučivati o svim pitanjima iz prethodnog člana ove Odluke ukoliko konkretna nabavka, prodaja, prenošenje prava korištenja, rashodovanje, davanje ili uzimanje na poslugu ili u zakup pokretnih stvari i opreme za rad ne prelazi po pojedinačnoj nabavci ili raspolaganju iznos od 2% Budžeta Općine Tuzla za tekuću godinu.

(2) U slučaju da visina vrijednosti za konkretni slučaj prelazi procent utvrđen prethodnim stavom ovog člana, kao i u slučaju da se radi o nepokretnim stvarima Općine Tuzla odluku o raspolaganju, korištenju, uzimanju ili davanju pod zakup donosi Općinsko vijeće.

(3) Koristeći ovlaštenja, ali vodeći i računa o ograničenjima, utvrđenim stavom (1) ovog člana, Općinski načelnik donosi posebne odluke u pisanoj formi za svaki pojedinačni slučaj nabavljanja, prodaje, prenošenja prava korištenja, rashodovanja, davanja ili uzimanja na poslugu ili u zakup pokretnih stvari i opreme za rad organa Općine Tuzla.

(4) Ovlaštenja iz stava (1) ovog člana Općinski načelnik Tuzla, u skladu s odredbama važećih propisa, Statuta Općine Tuzla i općinskih odluka, prenijeti na rukovodeće državne službenike posebnim rješenjem.

**Član 4.****Nabavka**

Nabavka opreme i drugih pokretnih stvari neophodnih za rad organa Općine Tuzla, vršit će se u skladu s odredbama važećih zakonskih propisa viših nivoa vlasti kojima je regulirana oblast javnih nabavki uz uvažavanje i odredbi ove Odluke.

**Član 5.****Korištenje i odgovornost za štetu**

(1) Sva sredstva za rad organa Općine Tuzla moraju se koristiti i čuvati u skladu s odredbama važećih zakonskih i podzakonskih propisa uz poštovanje namjene i s pažnjom dobrog domaćina.

(2) Za ponašanja suprotna odredbama prethodnog stava ovog člana odgovarat će se u skladu sa Zakonom.

**Član 6.****Rashodovanje**

(1) Pokretna stvar ili oprema u vlasništvu Općine Tuzla može se rashodovati ako je, usljed dotrajalosti ili drugih uzroka, postala neupotrebljiva a ne može se popraviti ili bi popravka bila neekonomična.

(2) Postupak rashodovanja pokretnih stvari i opreme u vlasništvu Općine Tuzla provodi se u skladu s odredbama važećih propisa o računovodstvu i knjigovodstvu, odnosno propisa kojima je uređeno rashodovanje osnovnih sredstava pravnih subjekata, a odluku o rashodovanju i daljnjem postupanju s rashodovanim pokretnim stvarima i opremom donosi Općinski načelnik Tuzle ili osoba iz člana 3. stav 4. ove Odluke.

**Član 7.****Prodaja**

(1) Pokretne stvari i oprema koje su u vlasništvu Općine Tuzla mogu biti u prometu i predmet kupoprodaje iz bilo kojeg razloga a prvenstveno zbog njihove neekonomičnosti za daljnju upotrebu u organima Općine Tuzla.

(2) Prodaja pokretnih stvari i opreme u vlasništvu Općine Tuzla, vršit će se u skladu s propisima i pravilima o javnom nadmetanju, putem javnog oglašavanja ili sistema prikupljanja pisanih ponuda u zatvorenim kovertama te uz poštovanje principa najviše ponuđene kupoprodajne cijene.

(3) Samo u slučaju da dvije ili više ponuda imaju iste najviše kupoprodajne cijene, komisija ovlaštena za provođenje postupka kupoprodaje će, odmah tj. na samom javnom otvaranju prispijelih pisanih ponuda, provesti dodatnu usmenu licitaciju, odnosno usmeno javno nadmetanje između samo tih ponuđača poštujući pri tome propise i pravila o javnom nadmetanju te principe utvrđene u ovoj Odluci.

(4) Općinski načelnik Tuzle će za svaku konkretnu prodaju pokretnih stvari i opreme u vlasništvu Općine Tuzla donositi posebnu, odnosno pojedinačnu odluku kojom će potpunije regulirati sva pitanja bitna za kupoprodaju konkretne pokretne imovine Općine Tuzla pri čemu se moraju poštovati i odredbe ove Odluke kao i odredbe važećih propisa o prometu pokretnih stvari i javnom nadmetanju a, posebno, odredbe o sukobu interesa.

(5) Postupak prodaje pokretnih stvari i opreme Općine Tuzla provodi ad hoc komisija od tri člana koju, za svaki konkretni slučaj prodaje, imenuje Općinski načelnik ili osoba

iz člana 3. stav 4. ove Odluke, posebnim rješenjem poštujući principe da komisija svoj posao završi u toku radnog vremena i bez ikakve naknade za njene članove.

(6) Nakon što nadležna Komisija okonča postupak javnog nadmetanja i izabere najpovoljnijeg ponuđača, odnosno najpovoljnije ponuđače sa istima će ugovor o kupoprodaji zaključiti Općinski načelnik Tuzle ili osoba iz člana 3. stav (4) ove Odluke.

(7) Za uspješnost provođenja postupka javne prodaje pokretnih stvari i opreme Općine Tuzla dovoljna je samo jedna ponuda, s tim što ponuđena kupoprodajna cijena ne može biti manja od početnog iznosa kupoprodajne cijene naznačene u posebnoj odluci i javnom oglasu za konkretnu kupoprodaju.

(8) U slučaju da se na javni oglas ne prijavi nijedan ponuđač ili podnesene prijave budu neblagovremene, neuredne, odnosno ukoliko iz bilo kojeg drugog objektivnog i na zakonu zasnovanog razloga moraju biti odbačene, postupak konkretne prodaje će se provesti metodom „neposredna pogodba“, odnosno „direktni sporazum“, uz poštovanje odredbi važećih propisa kojima je regulirana ta metoda, i to odmah i što hitnije po isteku roka za ponodošenje prijave, odnosno odmah i što hitnije nakon okončanja postupka po prigovorima za nerazmatrane i/ili neprihvaćene prijave.

(9) Javni oglas za prodaju pokretnih stvari i opreme u vlasništvu Općine Tuzla, odnosno za podnošenje prijave i ponuda po tom oglasu mora sadržavati sljedeće:

- 1) Potpun naziv i adresu prodavca.
- 2) Sve bitne karakteristike o vrsti, marki, kvalitetu, dimenzijama, boji, starosti, količini, itd. pokretnih stvari i opreme koja je predmet prodaje.
- 3) Podatke o lokaciji i vremenu gdje se i kada mogu pregledati stvari koje su predmet prodaje;
- 4) Početnu cijenu predmeta prodaje.
- 5) Kriterije za izbor najpovoljnije ponude.
- 6) Vrijeme, mjesto i način podnošenja ponude.
- 7) Pravo učešća, iznos depozita i naknade za učešće na javnom oglasu i način njihove uplate i dokazivanja.
- 8) Vrijeme, mjesto i način otvaranja i objavljivanja ponuda.
- 9) Ime i broj osobe ovlaštene i odgovorne za dodatne informacije.

(10) Početna cijena, kao jedan od najbitnijih faktora odluka i javnih oglasa za prodaju pokretnih stvari i opreme u vlasništvu Općine Tuzla, utvrđuje se:

- 1) Na osnovu knjigovodstvene vrijednosti stvari u vrijeme njihove prodaje uzimajući u obzir sve relevantne faktore a naročito stepen amortizacije ili
- 2) Na osnovu procjene registrovane osiguravajuće organizacije kod koje su osigurane stvari koje su predmet prodaje ili
- 3) Na osnovu procjene sudskog vještaka odgovarajuće struke ili
- 4) Na osnovu procjene komisije/komisija Općine Tuzla i njenih organa za popis osnovnih sredstava.

(11) Potpuni tekst javnog oglasa za prodaju pokretnih stvari i opreme Općine Tuzla objavljivat će se na web stranici i na oglasnoj tabli Općine Tuzla dok će, istovremeno, u jednoj od dnevnih novina koje se izdaju na području Federacije Bosne i Hercegovine, biti objavljen dio tog javnog oglasa koji će sadržavati osnovne podatke o predmetu prodaje i napomenu

da se sve ostale informacije vezane za konkretni javni oglas mogu dobiti na zvaničnoj web stranici Općine Tuzla (uz tačnu naznaku web stranice) i u kontaktu sa osobom i pozivom na telefone navedene u posebnoj/pojedinačnoj odluci kojom je regulirana konkretna prodaja kao i u potpunom tekstu javnog oglasa koji se odnosi na tu prodaju.

(12) Zaposlenici Općine Tuzla i lica zbog kojih bi ti zaposlenici mogli biti u sukobu interesa nemaju pravo učešća u postupcima javnog nadmetanja za bilo koju stvar i imovinu u vlasništvu Općine Tuzla ili za njena potraživanja i druga obligaciona prava.

### Član 8.

#### Drugi vidovi raspolaganja

Za sve druge slučajeve raspolaganja pokretnim stvarima i opremom Općine Tuzla, odnosno za slučajeve davanja i ustupanja istih na privremeno korištenje, odnosno na određeno vrijeme uz ili bez naknade, poštovat će se odredbe važećih zakonskih i podzakonskih propisa kao i odredbe člana 7. ove Odluke, s posebnim naglaskom na princip najviše ponuđene cijene ako se ustupanje ili davanje vrši uz naknadu a ne radi se o slučajevima neposredne pogodbe, odnosno direktnog sporazuma.

### Član 9.

#### Objavljivanje, stupanje na snagu i primjena

Odluka stupa na snagu osmog dana od dana objavljivanja u „Službenom glasniku Općine Tuzla“ i od tog dana počinje i njena primjena.

OPĆINA TUZLA  
Općinsko vijeće  
Broj: 01-05-394-2014  
28. januar 2014. godine

PREDSJEDAVALJUĆI  
Jozo Nišandžić

### 5

Na osnovu člana 83.e Statuta Općine Tuzla („Službeni glasnik Općine Tuzla“, broj 2/99., 9/00., 2/08. i 12/09.), Općinsko vijeće Tuzla, na prijedlog Komisije za izbor i imenovanja Općinskog vijeća Tuzla, na sjednici od 28. januara 2014. godine, donosi

#### RJEŠENJE

##### o razrješenju člana Savjeta Mjesne zajednice Bukinje

#### I

Razrješava se dužnosti člana Savjeta Mjesne zajednice Bukinje, Mirzeta Ibeljić.

#### II

Rješenje će se objaviti u „Službenom glasniku Općine Tuzla“.

OPĆINA TUZLA  
Općinsko vijeće  
Broj: 01-05-459-2014  
28. januar 2014. godine

PREDSJEDAVALJUĆI  
Jozo Nišandžić

### 6

Na osnovu člana 83.e Statuta Općine Tuzla („Službeni glasnik Općine Tuzla“, broj 2/99., 9/00., 2/08. i 12/09.), Općinsko vijeće Tuzla, na prijedlog Komisije za izbor i imenovanja Općinskog vijeća Tuzla, na sjednici od 28. januara 2014. godine, donosi

#### RJEŠENJE

##### o razrješenju člana Savjeta Mjesne zajednice Dobrnja

#### I

Razrješava se dužnosti člana Savjeta Mjesne zajednice Dobrnja, Esad Bajrić.

#### II

Rješenje će se objaviti u „Službenom glasniku Općine Tuzla“.

OPĆINA TUZLA  
Općinsko vijeće  
Broj: 01-05-460-2014  
28. januar 2014. godine

PREDSJEDAVALJUĆI  
Jozo Nišandžić

### 7

Na osnovu člana 83.e Statuta Općine Tuzla („Službeni glasnik Općine Tuzla“, broj 2/99., 9/00., 2/08. i 12/09.), Općinsko vijeće Tuzla, na prijedlog Komisije za izbor i imenovanja Općinskog vijeća Tuzla, na sjednici od 28. januara 2014. godine, donosi

#### RJEŠENJE

##### o razrješenju člana Savjeta Mjesne zajednice Dragunja

#### I

Razrješava se dužnosti člana Savjeta Mjesne zajednice Dragunja, Blažan Kojić.

#### II

Rješenje će se objaviti u „Službenom glasniku Općine Tuzla“.

OPĆINA TUZLA  
Općinsko vijeće  
Broj: 01-05-461-2014  
28. januar 2014. godine

PREDSJEDAVALJUĆI  
Jozo Nišandžić

### 8

Na osnovu člana 83.e Statuta Općine Tuzla („Službeni glasnik Općine Tuzla“, broj 2/99., 9/00., 2/08. i 12/09.), Općinsko vijeće Tuzla, na prijedlog Komisije za izbor i imenovanja Općinskog vijeća Tuzla, na sjednici od 28. januara 2014. godine, donosi

**RJEŠENJE****o razrješenju člana Savjeta Mjesne zajednice Gornja Tuzla****I**

Razrješava se dužnosti člana Savjeta Mjesne zajednice Gornja Tuzla, Muhidin Mehanović.

**II**

Rješenje će se objaviti u „Službenom glasniku Općine Tuzla“.

OPĆINA TUZLA

Općinsko vijeće

Broj: 01-05-462-2014

28. januar 2014. godine

PREDSJEDAVAJUĆI

Jozo Nišandžić

**9**

Na osnovu člana 83.e Statuta Općine Tuzla („Službeni glasnik Općine Tuzla“, broj 2/99., 9/00., 2/08. i 12/09.), Općinsko vijeće Tuzla, na prijedlog Komisije za izbor i imenovanja Općinskog vijeća Tuzla, na sjednici od 28. januara 2014. godine, donosi

**RJEŠENJE****o razrješenju člana Savjeta Mjesne zajednice Grabovica****I**

Razrješava se dužnosti člana Savjeta Mjesne zajednice Grabovica, Sead Žigić.

**II**

Rješenje će se objaviti u „Službenom glasniku Općine Tuzla“.

OPĆINA TUZLA

Općinsko vijeće

Broj: 01-05-463-2014

28. januar 2014. godine

PREDSJEDAVAJUĆI

Jozo Nišandžić

**10**

Na osnovu člana 83.e Statuta Općine Tuzla („Službeni glasnik Općine Tuzla“, broj 2/99., 9/00., 2/08. i 12/09.), Općinsko vijeće Tuzla, na prijedlog Komisije za izbor i imenovanja Općinskog vijeća Tuzla, na sjednici od 28. januara 2014. godine, donosi

**RJEŠENJE****o razrješenju člana Savjeta Mjesne zajednice Mramor****I**

Razrješava se dužnosti člana Savjeta Mjesne zajednice Mramor, Abdurahman Bešić.

**II**

Rješenje će se objaviti u „Službenom glasniku Općine Tuzla“.

OPĆINA TUZLA

Općinsko vijeće

Broj: 01-05-464-2014

28. januar 2014. godine

PREDSJEDAVAJUĆI

Jozo Nišandžić

**11**

Na osnovu člana 83.e Statuta Općine Tuzla („Službeni glasnik Općine Tuzla“, broj 2/99., 9/00., 2/08. i 12/09.), Općinsko vijeće Tuzla, na prijedlog Komisije za izbor i imenovanja Općinskog vijeća Tuzla, na sjednici od 28. januara 2014. godine, donosi

**RJEŠENJE****o razrješenju člana Savjeta Mjesne zajednice Mejdan****I**

Razrješava se dužnosti člana Savjeta Mjesne zajednice Mejdan, Mujesira Begović.

**II**

Rješenje će se objaviti u „Službenom glasniku Općine Tuzla“.

OPĆINA TUZLA

Općinsko vijeće

Broj: 01-05-465-2014

28. januar 2014. godine

PREDSJEDAVAJUĆI

Jozo Nišandžić

**12**

Na osnovu člana 83.e Statuta Općine Tuzla („Službeni glasnik Općine Tuzla“, broj 2/99., 9/00., 2/08. i 12/09.), Općinsko vijeće Tuzla, na prijedlog Komisije za izbor i imenovanja Općinskog vijeća Tuzla, na sjednici od 28. januara 2014. godine, donosi

**RJEŠENJE****o razrješenju člana Savjeta Mjesne zajednice Ljubače****I**

Razrješava se dužnosti člana Savjeta Mjesne zajednice Ljubače, Kasim Suljić.

**II**

Rješenje će se objaviti u „Službenom glasniku Općine Tuzla“.

OPĆINA TUZLA

Općinsko vijeće

Broj: 01-05-466-2014

28. januar 2014. godine

PREDSJEDAVAJUĆI

Jozo Nišandžić



**13**

Na osnovu člana 83.e Statuta Općine Tuzla („Službeni glasnik Općine Tuzla“, broj 2/99., 9/00., 2/08. i 12/09.), Općinsko vijeće Tuzla, na prijedlog Komisije za izbor i imenovanja Općinskog vijeća Tuzla, na sjednici od 28. januara 2014. godine, donosi

**RJEŠENJE****o razrješenju člana Savjeta Mjesne zajednice Lipnica****I**

Razrješava se dužnosti člana Savjeta Mjesne zajednice Lipnica, Džemo Hasić.

**II**

Rješenje će se objaviti u „Službenom glasniku Općine Tuzla“.

OPĆINA TUZLA

Općinsko vijeće

Broj: 01-05-467-2014

28. januar 2014. godine

PREDSJEDAVAJUĆI

Jozo Nišandžić

**14**

Na osnovu člana 83.e Statuta Općine Tuzla („Službeni glasnik Općine Tuzla“, broj 2/99., 9/00., 2/08. i 12/09.), Općinsko vijeće Tuzla, na prijedlog Komisije za izbor i imenovanja Općinskog vijeća Tuzla, na sjednici od 28. januara 2014. godine, donosi

**RJEŠENJE****o razrješenju člana Savjeta Mjesne zajednice Par Selo****I**

Razrješava se dužnosti člana Savjeta Mjesne zajednice Par Selo, Ilija Filipović.

**II**

Rješenje će se objaviti u „Službenom glasniku Općine Tuzla“.

OPĆINA TUZLA

Općinsko vijeće

Broj: 01-05-468-2014

28. januar 2014. godine

PREDSJEDAVAJUĆI

Jozo Nišandžić

**15**

Na osnovu člana 83.e Statuta Općine Tuzla („Službeni glasnik Općine Tuzla“, broj 2/99., 9/00., 2/08. i 12/09.), Općinsko vijeće Tuzla, na prijedlog Komisije za izbor i imenovanja Općinskog vijeća Tuzla, na sjednici od 28. januara 2014. godine, donosi

**RJEŠENJE****o razrješenju člana Savjeta Mjesne zajednice Husino****I**

Razrješava se dužnosti člana Savjeta Mjesne zajednice Husino, Rizah Suljić.

**II**

Rješenje će se objaviti u „Službenom glasniku Općine Tuzla“.

OPĆINA TUZLA

Općinsko vijeće

Broj: 01-05-469-2014

28. januar 2014. godine

PREDSJEDAVAJUĆI

Jozo Nišandžić

**16**

Na osnovu člana 83.e Statuta Općine Tuzla („Službeni glasnik Općine Tuzla“, broj 2/99., 9/00., 2/08. i 12/09.), Općinsko vijeće Tuzla, na prijedlog Komisije za izbor i imenovanja Općinskog vijeća Tuzla, na sjednici od 28. januara 2014. godine, donosi

**RJEŠENJE****o razrješenju člana Savjeta Mjesne zajednice Stari Grad****I**

Razrješava se dužnosti člana Savjeta Mjesne zajednice Stari Grad, Predrag Jovanović.

**II**

Rješenje će se objaviti u „Službenom glasniku Općine Tuzla“.

OPĆINA TUZLA

Općinsko vijeće

Broj: 01-05-470-2014

28. januar 2014. godine

PREDSJEDAVAJUĆI

Jozo Nišandžić

**17**

Na osnovu člana 83.e Statuta Općine Tuzla („Službeni glasnik Općine Tuzla“, broj 2/99., 9/00., 2/08. i 12/09.), Općinsko vijeće Tuzla, na prijedlog Komisije za izbor i imenovanja Općinskog vijeća Tuzla, na sjednici od 28. januara 2014. godine, donosi

**RJEŠENJE****o razrješenju člana Savjeta Mjesne zajednice Šićki Brod****I**

Razrješava se dužnosti člana Savjeta Mjesne zajednice Šićki Brod, Hariz Bećirović.

**II**

Rješenje će se objaviti u „Službenom glasniku Općine Tuzla“.

OPĆINA TUZLA  
Općinsko vijeće  
Broj: 01-05-471-2014  
28. januar 2014. godine

PREDSJEDAVAJUĆI  
Jozo Nišandžić

OPĆINA TUZLA  
Općinsko vijeće  
Broj: 01-05-473-2014  
28. januar 2014. godine

PREDSJEDAVAJUĆI  
Jozo Nišandžić

**18**

Na osnovu člana 83.c Statuta Općine Tuzla („Službeni glasnik Općine Tuzla“, broj 2/99., 9/00., 2/08. i 12/09.), Općinsko vijeće Tuzla, na prijedlog Komisije za izbor i imenovanja Općinskog vijeća Tuzla, na sjednici od 28. januara 2014. godine, donosi

**RJEŠENJE****o izboru člana Savjeta Mjesne zajednice Mejdan****I**

Bira se na dužnost člana Savjeta Mjesne zajednice Mejdan (u daljem tekstu: Savjet), Abdurahman Bešić.

**II**

Mandat izabranog člana Savjeta traje do isteka mandata u sazivu Općinskog vijeća Tuzla u kojem su organi mjesne zajednice izabrani.

**III**

Rješenje će se objaviti u „Službenom glasniku Općine Tuzla“.

OPĆINA TUZLA  
Općinsko vijeće  
Broj: 01-05-472-2014  
28. januar 2014. godine

PREDSJEDAVAJUĆI  
Jozo Nišandžić

**20**

Na osnovu člana 83.c Statuta Općine Tuzla („Službeni glasnik Općine Tuzla“, broj 2/99., 9/00., 2/08. i 12/09.), Općinsko vijeće Tuzla, na prijedlog Komisije za izbor i imenovanja Općinskog vijeća Tuzla, na sjednici od 28. januara 2014. godine, donosi

**RJEŠENJE****o izboru člana Savjeta Mjesne zajednice Stari Grad****I**

Bira se na dužnost člana Savjeta Mjesne zajednice Stari Grad (u daljem tekstu: Savjet), Džemo Hasić.

**II**

Mandat izabranog člana Savjeta traje do isteka mandata u sazivu Općinskog vijeća Tuzla u kojem su organi mjesne zajednice izabrani.

**III**

Rješenje će se objaviti u „Službenom glasniku Općine Tuzla“.

OPĆINA TUZLA  
Općinsko vijeće  
Broj: 01-05-474-2014  
28. januar 2014. godine

PREDSJEDAVAJUĆI  
Jozo Nišandžić

**19**

Na osnovu člana 83.c Statuta Općine Tuzla („Službeni glasnik Općine Tuzla“, broj 2/99., 9/00., 2/08. i 12/09.), Općinsko vijeće Tuzla, na prijedlog Komisije za izbor i imenovanja Općinskog vijeća Tuzla, na sjednici od 28. januara 2014. godine, donosi

**RJEŠENJE****o izboru člana Savjeta Mjesne zajednice Šićki Brod****I**

Bira se na dužnost člana Savjeta Mjesne zajednice Šićki Brod (u daljem tekstu: Savjet), Rizah Suljić.

**II**

Mandat izabranog člana Savjeta traje do isteka mandata u sazivu Općinskog vijeća Tuzla u kojem su organi mjesne zajednice izabrani.

**III**

Rješenje će se objaviti u „Službenom glasniku Općine Tuzla“.

**21**

Na osnovu člana 83.c Statuta Općine Tuzla („Službeni glasnik Općine Tuzla“, broj 2/99., 9/00., 2/08. i 12/09.), Općinsko vijeće Tuzla, na prijedlog Komisije za izbor i imenovanja Općinskog vijeća Tuzla, na sjednici od 28. januara 2014. godine, donosi

**RJEŠENJE****o izboru člana Savjeta Mjesne zajednice Husino****I**

Bira se na dužnost člana Savjeta Mjesne zajednice Husino (u daljem tekstu: Savjet), Esad Bajrić.

**II**

Mandat izabranog člana Savjeta traje do isteka mandata u sazivu Općinskog vijeća Tuzla u kojem su organi mjesne zajednice izabrani.

**III**

Rješenje će se objaviti u „Službenom glasniku Općine Tuzla“.







nja Općinskog vijeća Tuzla, na sjednici od 28. januara 2014. godine, donosi

### RJEŠENJE

#### o izboru člana Savjeta Mjesne zajednice Gornja Tuzla

##### I

Bira se na dužnost člana Savjeta Mjesne zajednice Gornja Tuzla (u daljem tekstu: Savjet), Željko Jurkić.

##### II

Mandat izabranog člana Savjeta traje do isteka mandata u sazivu Općinskog vijeća Tuzla u kojem su organi mjesne zajednice izabrani.

##### III

Rješenje će se objaviti u „Službenom glasniku Općine Tuzla“.

OPĆINA TUZLA  
Općinsko vijeće  
Broj: 01-05-484-2014  
28. januar 2014. godine

PREDSJEDAVAJUĆI  
Jozo Nišandžić

30

Na osnovu člana 83.c Statuta Općine Tuzla („Službeni glasnik Općine Tuzla“, broj 2/99., 9/00., 2/08. i 12/09.), Općinsko vijeće Tuzla, na prijedlog Komisije za izbor i imenovanja Općinskog vijeća Tuzla, na sjednici od 28. januara 2014. godine, donosi

### RJEŠENJE

#### o izboru člana Savjeta Mjesne zajednice Grabovica

##### I

Bira se na dužnost člana Savjeta Mjesne zajednice Grabovica (u daljem tekstu: Savjet), Mijo Tomić.

##### II

Mandat izabranog člana Savjeta traje do isteka mandata u sazivu Općinskog vijeća Tuzla u kojem su organi mjesne zajednice izabrani.

##### III

Rješenje će se objaviti u „Službenom glasniku Općine Tuzla“.

OPĆINA TUZLA  
Općinsko vijeće  
Broj: 01-05-485-2014  
28. januar 2014. godine

PREDSJEDAVAJUĆI  
Jozo Nišandžić

31

Na osnovu člana 83.c Statuta Općine Tuzla („Službeni glasnik Općine Tuzla“, broj 2/99., 9/00., 2/08. i 12/09.), Općinsko vijeće Tuzla, na prijedlog Komisije za izbor i imenovanja

nja Općinskog vijeća Tuzla, na sjednici od 28. januara 2014. godine, donosi

### RJEŠENJE

#### o izboru predsjednika i članova Savjeta Mjesne zajednice Husino

##### I

U Savjet Mjesne zajednice Husino (u daljem tekstu: Savjet), biraju se:

1. Dalibor Vidović, za predsjednika
2. Stjepan Božić, za člana
3. Jadranka Šimić, za člana

##### II

Mandat izabranih predsjednika i članova Savjeta traje do isteka mandata u sazivu Općinskog vijeća Tuzla u kojem su organi mjesne zajednice izabrani.

##### III

Rješenje će se objaviti u „Službenom glasniku Općine Tuzla“.

OPĆINA TUZLA  
Općinsko vijeće  
Broj: 01-05-486-2014  
28. januar 2014. godine

PREDSJEDAVAJUĆI  
Jozo Nišandžić

32

Na osnovu člana 83.c Statuta Općine Tuzla („Službeni glasnik Općine Tuzla“, broj 2/99., 9/00., 2/08. i 12/09.), Općinsko vijeće Tuzla, na prijedlog Komisije za izbor i imenovanja Općinskog vijeća Tuzla, na sjednici od 28. januara 2014. godine, donosi

### RJEŠENJE

#### o izboru člana Savjeta Mjesne zajednice Kiseljak

##### I

Bira se na dužnost člana Savjeta Mjesne zajednice Kiseljak (u daljem tekstu: Savjet), Nebojša Pavić.

##### II

Mandat izabranog člana Savjeta traje do isteka mandata u sazivu Općinskog vijeća Tuzla u kojem su organi mjesne zajednice izabrani.

##### III

Rješenje će se objaviti u „Službenom glasniku Općine Tuzla“.

OPĆINA TUZLA  
Općinsko vijeće  
Broj: 01-05-487-2014  
28. januar 2014. godine

PREDSJEDAVAJUĆI  
Jozo Nišandžić

**33**

Na osnovu člana 83.c Statuta Općine Tuzla („Službeni glasnik Općine Tuzla“, broj 2/99., 9/00., 2/08. i 12/09.), Općinsko vijeće Tuzla, na prijedlog Komisije za izbor i imenovanja Općinskog vijeća Tuzla, na sjednici od 28. januara 2014. godine, donosi

**RJEŠENJE****o izboru člana Savjeta Mjesne zajednice Lipnica****I**

Bira se na dužnost člana Savjeta Mjesne zajednice Lipnica (u daljem tekstu: Savjet), Mario Džinić.

**II**

Mandat izabranog člana Savjeta traje do isteka mandata u sazivu Općinskog vijeća Tuzla u kojem su organi mjesne zajednice izabrani.

**III**

Rješenje će se objaviti u „Službenom glasniku Općine Tuzla“.

OPĆINA TUZLA  
Općinsko vijeće  
Broj: 01-05-488-2014  
28. januar 2014. godine

PREDSJEDAVAJUĆI  
Jozo Nišandžić

**34**

Na osnovu člana 83.c Statuta Općine Tuzla („Službeni glasnik Općine Tuzla“, broj 2/99., 9/00., 2/08. i 12/09.), Općinsko vijeće Tuzla, na prijedlog Komisije za izbor i imenovanja Općinskog vijeća Tuzla, na sjednici od 28. januara 2014. godine, donosi

**RJEŠENJE****o izboru predsjednika i člana Savjeta Mjesne zajednice Ljepunice****I**

U Savjet Mjesne zajednice Ljepunice (u daljem tekstu: Savjet), biraju se:

1. Stjepan Ivaković, za predsjednika
2. Miodrag Jokić, za člana

**II**

Mandat izabranih predsjednika i člana Savjeta traje do isteka mandata u sazivu Općinskog vijeća Tuzla u kojem su organi mjesne zajednice izabrani.

**III**

Rješenje će se objaviti u „Službenom glasniku Općine Tuzla“.

OPĆINA TUZLA

Općinsko vijeće  
Broj: 01-05-489-2014  
28. januar 2014. godine

PREDSJEDAVAJUĆI

Jozo Nišandžić

**35**

Na osnovu člana 83.c Statuta Općine Tuzla („Službeni glasnik Općine Tuzla“, broj 2/99., 9/00., 2/08. i 12/09.), Općinsko vijeće Tuzla, na prijedlog Komisije za izbor i imenovanja Općinskog vijeća Tuzla, na sjednici od 28. januara 2014. godine, donosi

**RJEŠENJE****o izboru predsjednika i članova Savjeta Mjesne zajednice Ljubače****I**

U Savjet Mjesne zajednice Ljubače (u daljem tekstu: Savjet), biraju se:

1. Dražan Vilušić, za predsjednika
2. Dijana Kovačević, za člana
3. Elvis Josipović, za člana

**II**

Mandat izabranih predsjednika i članova Savjeta traje do isteka mandata u sazivu Općinskog vijeća Tuzla u kojem su organi mjesne zajednice izabrani.

**III**

Rješenje će se objaviti u „Službenom glasniku Općine Tuzla“.

OPĆINA TUZLA

Općinsko vijeće  
Broj: 01-05-490-2014  
28. januar 2014. godine

PREDSJEDAVAJUĆI

Jozo Nišandžić

**36**

Na osnovu člana 83.c Statuta Općine Tuzla („Službeni glasnik Općine Tuzla“, broj 2/99., 9/00., 2/08. i 12/09.), Općinsko vijeće Tuzla, na prijedlog Komisije za izbor i imenovanja Općinskog vijeća Tuzla, na sjednici od 28. januara 2014. godine, donosi

**RJEŠENJE****o izboru člana Savjeta Mjesne zajednice Mramor****I**

Bira se na dužnost člana Savjeta Mjesne zajednice Mramor (u daljem tekstu: Savjet), Nenad Mitrović.

**II**

Mandat izabranog člana Savjeta traje do isteka mandata u sazivu Općinskog vijeća Tuzla u kojem su organi mjesne zajednice izabrani.

**III**

Rješenje će se objaviti u „Službenom glasniku Općine Tuzla“.

OPĆINA TUZLA  
Općinsko vijeće  
Broj: 01-05-509-2014  
28. januar 2014. godine

PREDSJEDAVALAČI  
Jozo Nišandžić

1. Anto Jurić, za člana
2. Ivan Lukanović, za člana

**II**

Mandat izabраниh članova Savjeta traje do isteka mandata u sazivu Općinskog vijeća Tuzla u kojem su organi mjesne zajednice izabrani.

**III**

Rješenje će se objaviti u „Službenom glasniku Općine Tuzla“.

OPĆINA TUZLA  
Općinsko vijeće  
Broj: 01-05-511-2014  
28. januar 2014. godine

PREDSJEDAVALAČI  
Jozo Nišandžić

**37**

Na osnovu člana 83.c Statuta Općine Tuzla („Službeni glasnik Općine Tuzla“, broj 2/99., 9/00., 2/08. i 12/09.), Općinsko vijeće Tuzla, na prijedlog Komisije za izbor i imenovanje Općinskog vijeća Tuzla, na sjednici od 28. januara 2014. godine, donosi

**RJEŠENJE**

**o izboru predsjednika i članova Savjeta Mjesne zajednice Par Selo**

**I**

U Savjet Mjesne zajednice Par Selo (u daljem tekstu: Savjet), biraju se:

1. Marko Andrić, za predsjednika
2. Ilija Pranjić, za člana
3. Ivica Vidaković, za člana
4. Petar Maksimović, za člana

**II**

Mandat izabраниh predsjednika i članova Savjeta traje do isteka mandata u sazivu Općinskog vijeća Tuzla u kojem su organi mjesne zajednice izabrani.

**III**

Rješenje će se objaviti u „Službenom glasniku Općine Tuzla“.

OPĆINA TUZLA  
Općinsko vijeće  
Broj: 01-05-510-2014  
28. januar 2014. godine

PREDSJEDAVALAČI  
Jozo Nišandžić

**38**

Na osnovu člana 83.c Statuta Općine Tuzla („Službeni glasnik Općine Tuzla“, broj 2/99., 9/00., 2/08. i 12/09.), Općinsko vijeće Tuzla, na prijedlog Komisije za izbor i imenovanje Općinskog vijeća Tuzla, na sjednici od 28. januara 2014. godine, donosi

**RJEŠENJE**

**o izboru članova Savjeta Mjesne zajednice Srednja Lipnica**

**I**

U Savjet Mjesne zajednice Srednja Lipnica (u daljem tekstu: Savjet), biraju se:

**39**

Općinsko vijeće Tuzla, rješavajući po Zahtjevu Subašić Džemile iz Tuzle za utvrđivanje prava korištenja izgrađenog gradskog građevinskog zemljišta, na osnovu članova 4., 61. i 62. Zakona o građevinskom zemljištu Federacije Bosne i Hercegovine („Službene novine Federacije Bosne i Hercegovine“, broj 67/05.) te člana 26. Statuta Općine Tuzla („Službeni glasnik Općine Tuzla“, broj 2/99., 9/00., 2/08. i 12/09.), na sjednici od 28. januara 2014. godine, donosi

**RJEŠENJE**

**o utvrđivanju prava korištenja gradskog građevinskog zemljišta**

**I**

Utvrđuje se, u korist Subašić (Sulejman) Džemile iz Tuzle, uz naknadu, pravo korištenja radi gradnje pomoćnog objekta na gradskom građevinskom zemljištu označenom kao:

- k.č. broj 3653/10, zv. Potok, potok, površine 44 m<sup>2</sup>, upisana u posjedovni list broj 545 KO Tuzla I, društvena svojina, korisnik Društvena svojina vode Tuzla sa 1/1 (po starom promjeru označena kao k.č. broj 1/696, površine 44m<sup>2</sup>, upisana u el. zk. uložak broj 12150 KO Tuzla, državno vlasništvo sa 1/1, opštenarodna imovina sa 1/1).

**II**

Subašić Džemila iz Tuzle je obavezna, u roku od 15 dana od dana pravosnažnosti ovog Rješenja, uplatiti naknadu za dodijeljeno zemljište iz tačke 1. dispozitiva ovog Rješenja, u iznosu od 2.200,00 KM, na depozitni račun Općine Tuzla broj: 132-100-0185060197, vrsta prihoda 722431, budžetska organizacija 0503001, otvoren kod NLB Banka d.d. Tuzla i naknadu za pogodnost lokacije (renta), u iznosu od 2.145,60 KM, na depozitni račun Općine Tuzla broj: 132-100-0185060197, vrsta prihoda 722437, budžetska organizacija 0702001, otvoren kod NLB Banka d.d. Tuzla.

**III**

Nakon pravosnažnosti ovog Rješenja, a po prilaganju dokaza o uplati naknade utvrđene u tački 2. dispozitiva Rješenja, po Zahtjevu Subašić Džemile iz Tuzle, organi nadležni za evidenciju prava na nekretninama, brisat će ranije izvršene upise na nekretnini pobliže opisanoj u tački 1. dispozitiva ovog Rješenja u pogledu prava na njima i iste upisati kao - pravo korištenja radi građenja u korist Subašić (Sulejman) Džemile iz Tuzle sa 1/1.

**IV**

Po Zahtjevu Subašić Džemile iz Tuzle, u postupku uplanjenja objekta izgrađenog na zemljištu označenom u tački 1. dispozitiva ovog Rješenja, u katastarskoj i zemljišno-knjižnoj evidenciji, brisat će se upisi iz tačke 3. ovog Rješenja i na istom će se upisati pravo vlasništva na objektu i zemljištu pod objektom u korist Subašić (Sulejman) Džemile iz Tuzle sa 1/1.

**V**

Subašić Džemila iz Tuzle je obavezna da, u roku od 8 dana od dana prijema ovog Rješenja, na ime naknade troškova postupka uplati iznos od 30,00 KM, na budžetski depozitni račun Općine Tuzla broj: 132-100-0185060197, vrsta prihoda 722131, budžetska organizacija 0802001, kod NLB Banka d.d. Tuzla.

**VI**

Rješenje će se objaviti u „Službenom glasniku Općine Tuzla”.

OPĆINA TUZLA  
Općinsko vijeće  
Broj: 01/08-31-7031/2013  
28. januar 2014. godine

PREDSJEDAVALAČI  
Jozo Nišandžić

**40**

Općinsko vijeće Tuzla, rješavajući po Zahtjevu Perić Ružice iz Tuzle, za utvrđivanje prava korištenja izgrađenog gradskog građevinskog zemljišta, na osnovu članova 4., 61. i 62. Zakona o građevinskom zemljištu Federacije Bosne i Hercegovine („Službene novine Federacije Bosne i Hercegovine“, broj 67/05.) te člana 26. Statuta Općine Tuzla („Službeni glasnik Općine Tuzla“, broj 2/99., 9/00., 2/08. i 12/09.), na sjednici od 28. januara 2014. godine, donosi

**RJEŠENJE****o utvrđivanju prava korištenja gradskog građevinskog zemljišta****I**

Utvrđuje se, u korist Perić (Tunjo) Ružice iz Tuzle, uz naknadu, pravo korištenja radi gradnje individualno stambenog objekta na gradskom građevinskom zemljištu označenom kao:

- k.č. broj 2287/3, zv. Krčevina, oranica/njive, površine 346m<sup>2</sup>, upisana u posjedovni list broj 1264 KO Tuzla III,

društvena svojina, korisnik Ventić (Mijo) Marijan iz Tuzle sa 1/1 (po starom premjeru k.č. broj 1485/230, upisana u el. zk. uložak broj 11961 KO Tuzla, državna svojina, korisnik Anto (Ilija) Mijatović iz Tuzle sa 1/1).

**II**

Perić Ružica iz Tuzle je obavezna, u roku od 15 dana od dana pravosnažnosti ovog Rješenja, uplatiti naknadu za pogodnost lokacije (renta), u iznosu od 3.933,60 KM, na depozitni račun Općine Tuzla broj:132-100-0185060197, vrsta prihoda 722437, budžetska organizacija 0702001, otvoren kod NLB Banka d.d. Tuzla.

**III**

Nakon pravosnažnosti ovog Rješenja, a po prilaganju dokaza o uplati naknade utvrđene u tački 2. dispozitiva Rješenja, po Zahtjevu Perić Ružice iz Tuzle, organi nadležni za evidenciju prava na nekretninama, brisat će ranije izvršene upise na nekretnini pobliže opisanoj u tački 1. dispozitiva ovog Rješenja u pogledu prava na njima i iste upisati kao - pravo korištenja radi građenja u korist Perić (Tunjo) Ružice iz Tuzle sa 1/1.

**IV**

Po Zahtjevu Perić Ružice iz Tuzle, u postupku uplanjenja objekta izgrađenog na zemljištu označenom u tački 1. dispozitiva ovog Rješenja, u katastarskoj i zemljišno-knjižnoj evidenciji, brisat će se upisi iz tačke 3. ovog Rješenja i na istom će se upisati pravo vlasništva na objektu i zemljištu pod objektom u korist Perić (Tunjo) Ružice iz Tuzle sa 1/1.

**V**

Perić Ružica iz Tuzle je obavezna da, u roku od 8 dana od dana prijema ovog Rješenja, na ime naknade troškova postupka, uplati iznos od 30,00 KM na budžetski depozitni račun Općine Tuzla broj: 132-100-0185060197, vrsta prihoda 722131, budžetska organizacija 0802001, kod NLB Banka d.d. Tuzla (dokaz o izvršenoj uplati u spisu).

**VI**

Rješenje će se objaviti u „Službenom glasniku Općine Tuzla”.

OPĆINA TUZLA  
Općinsko vijeće  
Broj: 01/08-31-8228/2013  
28. januar 2014. godine

PREDSJEDAVALAČI  
Jozo Nišandžić

**41**

Na osnovu čl. 25. Zakona o građevinskom zemljištu („Sl. novine Federacije BiH“, br.67/05.), čl. 26. Statuta Općine Tuzla („Sl. glasnik Općine Tuzla“, broj 2/99., 9/00., 2/08. i 12/09.), čl. 200. Zakona o upravnom postupku („Sl. novine Federacije BiH“, broj 2/98. i 48/99.) u predmetu ponude za preuzimanje neizgrađenog građevinskog zemljišta po zahtjevu Ibrić (Osman) Osmana iz Tuzle, Općinsko vijeće Tuzla, na sjednici od 28. januara 2014. godine, donosi



**RJEŠENJE****o odbijanju Zahtjeva za preuzimanje neizgrađenog građevinskog zemljišta****I**

Odbija se zahtjev Ibrić (Osman) Osmana iz Tuzle, kojim se Općini Tuzla po cijeni od 15 KM/1 m<sup>2</sup> nudi preuzimanje neizgrađenog građevinskog zemljišta, po novom premjeru označenog kao k.č. br. 2830/2, površine 149 m<sup>2</sup>, upisane u pl. br. 4691 KO Tuzla 1, kao neosnovan.

**II**

Rješenje će se objaviti u „Službenom glasniku Općine Tuzla“.

OPĆINA TUZLA

Općinsko vijeće

Broj: 01/08-31-6384/2013

28. januar 2014. godine

PREDSJEDAVALJUĆI

Jozo Nišandžić

**42**

Na osnovu člana 25. stav 2. Zakona o građevinskom zemljištu („Službeni list Federacije BiH”, broj 67/05.), člana 26. Statuta Općine Tuzla („Službeni glasnik Općine Tuzle”, broj 2/99., 9/00., 2/08. i 12/09.), Općinsko vijeće Tuzla, na sjednici od 28. januara 2014. godine, donosi

**ZAKLJUČAK****o neprihvatanju Ponude za preuzimanje neizgrađenog gradskog građevinskog zemljišta****I**

Ne prihvata se Ponuda Bošnjic Asima, Bošnjic Rase-me, Idriz Asife i Hadžić Abdurahmana, Hadžić Mehe, Hadžić Himze, Majdančić Edise, Hadžić Nurije i Hadžić Sadžide (nasljednici Fate Bošnjic) iz Tuzle, upućene Općini Tuzla za preuzimanje neizgrađenog gradskog građevinskog zemljišta označenog kao:

- k.č.broj 2439/1, zv. Ši Selo, oranica/njiva, površine 307m<sup>2</sup> i

- k.č.broj 2439/2, zv. Ši Selo, oranica/njiva, površine 445m<sup>2</sup>,

upisane u posjedovni list broj 160 KO Tuzla III, društvena svojina, pravo korištenja Bošnjic Asim, Bošnjic Rasema, Idriz Asifa i Bošnjic Fata sa po ¼ (stari premjer k.č. broj 1558/2 i 1558/11, upisana u el. zk. uložak broj 7912 KO Tuzla, društvena svojina, pravo korištenja Bošnjic Asim, Bošnjic Rasema, Idriz Asifa i Bošnjic Fata sa po 1/4).

**II**

Bošnjic Asim i drugi korisnici mogu prenijeti pravo korištenja na nekretninama iz tačke 1. dispozitiva ovog Zaključka na treća lica, ali ne po cijeni nižoj od 53,00 KM/m<sup>2</sup>, koja je i ponuđena Općini.

**III**

Zaključak će se objaviti u „Službenom glasniku Općine Tuzla”.

OPĆINA TUZLA

Općinsko vijeće

Broj: 01/08-31-5374/2013

28. januar 2014. godine

PREDSJEDAVALJUĆI

Jozo Nišandžić

**43**

Na osnovu člana 25. stav 2. Zakona o građevinskom zemljištu Federacije Bosne i Hercegovine („Službene novine Federacije Bosne i Hercegovine“, broj 67/05.) i člana 26. Statuta Općine Tuzla („Službeni glasnik Općine Tuzla“, broj 2/99., 9/00., 2/08. i 12/09.) Općinsko vijeće Tuzla, na sjednici od 28. januara 2014. godine, donosi

**ZAKLJUČAK****o neprihvatanju Ponude za preuzimanje neizgrađenog gradskog građevinskog zemljišta****I**

Ne prihvata se Ponuda Fuljanc Melihe, udove Hazima, iz Tuzle, za preuzimanje njenog idealnog dijela neizgrađenog gradskog građevinskog zemljišta po novom premjeru označenog kao:

- k.č. broj 2390/1, zv. Crvene njive, voćnjak 3 klase, površine 648 m<sup>2</sup>, upisana u posjedovni list broj 317 KO Tuzla IV, državna svojina, upisani korisnik Fuljanc Meliha, udova Hazima, iz Tuzle, sa 1/1 (po starom premjeru označena kao k.č. broj 1840/92, zv. Crvene njive, voćnjak, površine 648 m<sup>2</sup>, upisana u elektronski zk. uložak broj 5605 KO Tuzla, zemljište uknjiženo kao državno vlasništvo - uknjiženo pravo korištenja u korist Fuljanc Ibrahima iz Tuzle s dijelom od 1/4 i Fuljanc Melihe iz Tuzle s dijelom od 3/4).

**II**

Fuljanc Meliha, udova Hazima, iz Tuzle, može prenijeti pravo korištenja na svom idealnom dijelu zemljišta iz tačke I dispozitiva ovog Zaključka na treća lica, ali ne po cijeni nižoj od 10.000,00 KM, a koja cijena je ponuđena Općini Tuzla.

**III**

Zaključak će se objaviti u „Službenom glasniku Općine Tuzla”.

OPĆINA TUZLA

Općinsko vijeće

Broj: 01/08-31-7630/2013

28. januar 2014. godine

PREDSJEDAVALJUĆI

Jozo Nišandžić

**44**

Na osnovu člana 123. stav 2. i člana 218. Zakona o upravnom postupku („Službene novine Federacije BiH“, broj 2/98.) Zakona o upravnom postupku („Službene novine Federacije BiH“, broj 2/98.) i člana 26. Statuta Općine Tuzla, („Službeni

glasnik Općine Tuzla“, broj 2/99., 9/00., 2/08. i 12/09.), Općinsko vijeće Tuzla, na sjednici od 28. januara 2014. godine, donosi

### ZAKLJUČAK

#### o odbacivanju Ponude za preuzimanje neizgrađenog građevinskog zemljišta

##### I

Odbacuje se Ponuda Imširović Murata iz Šibošnice, Čelić, za preuzimanje neizgrađenog građevinskog zemljišta označenog kao k.č. broj 1835 KO Tuzla (po novom premjeru k.č. broj 2076 KO Tuzla IV), jer nema uslova za pokretanje upravnog postupka.

##### II

Zaključak će se objaviti u „Službenom glasniku Općine Tuzla“.

OPĆINA TUZLA

Općinsko vijeće

Broj: 01/08-31-7285/2013

28. januar 2014. godine

PREDSJEDAVALAČI

Jozo Nišandžić

45

Na osnovu člana 57. Zakona o pravima branilaca i članova njihovih porodica („Službene novine Federacije BiH“, broj 33/04., 56/05., 70/07. i 9/10.), člana 58. Zakona o dopunskim

pravima branitelja i članova njihovih porodica („Službene novine Tuzlanskog kantona“, broj 5/12., prečišćeni tekst) i člana 115. Statuta Općine Tuzla („Službeni glasnik Općine Tuzla“, broj 2/99., 9/00., 2/08. i 12/09.), Općinsko vijeće Tuzla, na sjednici od 28. januara 2014. godine, donosi

### PRAVILNIK

#### o izmjeni Pravilnika o kriterijima i postupku za odobravanje jednokratne pomoći pripadnicima branilačke populacije s područja općine Tuzla

##### Član 1.

U Pravilniku o kriterijima i postupku za odobravanje jednokratne pomoći pripadnicima branilačke populacije s područja općine Tuzla, broj: 01-41-10407/2012 od 27. 12. 2012. godine („Službeni glasnik Općine Tuzla“, broj 11 /12.) u članu 9. stav 1., podnaslov POSEBNI USLOVI tačka 1. alineja prva, riječ „predračun“ zamjenjuje se riječima „fiskalni račun“.

##### Član 2.

Pravilnik stupa na snagu narednog dana od dana objavljivanja u „Službenom glasniku Općine Tuzla“.

OPĆINA TUZLA

Općinsko vijeće

Broj: 01-41-438-2014

28. januar 2014. godine

PREDSJEDAVALAČI

Jozo Nišandžić

## II AKTI OPĆINSKOG NAČELNIKA TUZLA

### 1

Na osnovu člana 59. Zakona o budžetima u Federaciji Bosne i Hercegovine („Službene novine Federacije BiH“, broj 102/13.), članova 39. i 131. Statuta Općine Tuzla („Službeni glasnik Općine Tuzla“, broj 2/99., 9/00., 2/08. i 12/09.) i člana 14. Odluke o izvršavanju Budžeta Općine Tuzla za 2013. godinu („Službeni glasnik Općine Tuzla“, broj 11/13), Općinski načelnik Tuzla, donosi

#### ODLUKU

**o prestrukturiranju rashoda Budžeta općine Tuzla za 2014. godinu**

#### Član 1.

U dijelu «II POSEBAN DIO» u organizacionoj jedinici

**SLUŽBA ZA KOMUNALNE POSLOVE, IZGRADNJU I POSLOVE MZ-a**  
**- IZDACI POSEBNOG RAČUNA:**

- Ekonomski kod „614811 - Naknade za povrat više ili pogrešno uplaćenih sredstava“, u koloni 10. iznos od 30.000,00 KM zamjenjuje se iznosom od 10.000,00 KM

**SLUŽBA ZA PROSTORNO UREĐENJE I ZAŠTITU OKOLINE:**  
**- IZDACI POSEBNOG RAČUNA:**

- Ekonomski kod „614811 - Naknade za povrat više ili pogrešno uplaćenih sredstava - rente“, u koloni 10. iznos od 30.000,00 KM zamjenjuje se iznosom od 50.000,00 KM

#### Član 2.

Zadužuje se Služba za budžet i finansije da usaglasi Budžet Općine Tuzla za 2014. godinu u skladu s članom 1. ove Odluke.

#### Član 3.

Odluka stupa na snagu danom objavljivanja u „Službenom glasniku Općine Tuzla“, a primjenjivat će se za fiskalnu 2014. godinu.

OPĆINA TUZLA

Općinski načelnik

Broj: 02-14-441/2014

28. januar 2014. godine

OPĆINSKI NAČELNIK

Jasmin Imamović

### 2

Na osnovu člana 10. stav 1. tačka 4. Zakona o udruženjima i fondacijama („Sl. novine FBiH“, broj 45/02.) i člana 39. Statuta Općine Tuzla („Sl. glasnik Općine Tuzla“, broj 2/99., 9/00., 2/08. i 12/09.), Općinski načelnik Tuzla, donosi

#### ODLUKU

**o davanju odobrenja Udruženju građana „Udruženje samohranih roditelja – Jedan manje – One less – Tuzla“ da u naziv Udruženja unese naziv općine Tuzla**

#### I

Daje se odobrenje Udruženju građana „Udruženje samohranih roditelja – Jedan manje – One less – Tuzla, u postupku registracije, da u naziv Udruženja unese naziv općine Tuzla.

#### II

Odluka stupa na snagu danom donošenja, a bit će objavljena u „Službenom glasniku Općine Tuzla“.

OPĆINA TUZLA

Općinski načelnik

Broj: 02-05-9745-2013

27. decembar 2013. godine

OPĆINSKI NAČELNIK

Jasmin Imamović

### 3

Na osnovu člana 34. Zakona o budžetima u Federaciji Bosne i Hercegovine („Sl. novine FBiH“, broj 19/06., 76/08., 5/09., 32/09., 9/10., 36/10., 45/10. i 25/12.), članova 39. i 131. Statuta Općine Tuzla („Sl. glasnik Općine Tuzla“, broj 2/99., 9/00., 2/08. i 12/09.) i člana 13. Odluke o izvršavanju Budžeta Općine Tuzla za 2013. godinu („Sl. glasnik Općine Tuzla“, broj 3/13.), a u vezi s Prijedlogom Službe za razvoj, poduzetništvo i društvene djelatnosti, broj: 04-14-8479/13 od 16. 12. 2013. godine i Zahtjevom Hodžić Senada iz Tuzle, Općinski načelnik Tuzla, donosi

#### ODLUKU

**o odobravanju izdvajanja sredstava iz Tekuće rezerve Budžeta Općine Tuzla za 2013. godinu, Hodžić Senadu**

#### I

Odobrava se izdvajanje novčanih sredstava iz Budžeta Općine Tuzla za 2013. godinu, pozicija „Tekuća rezerva Budžeta“, u iznosu od 800,00 KM (osam stotina konvertibilnih maraka).

#### II

Sredstva iz tačke I ove Odluke se izdvajaju Hodžić Senadu, na ime finansijske pomoći za prevazilaženje teške zdravstvene i materijalne situacije.

#### III

Za izvršenje ove Odluke se zadužuje Služba za budžet i finansije, koja će navedena sredstva uplatiti na račun Hodžić Senada, broj: 132-730-00000005-66, broj partije tekućeg računa: 132-100-02069793-84, otvoren kod NLB Banke.

## IV

Odluka stupa na snagu danom donošenja, a bit će objavljena u „Službenom glasniku Općine Tuzla“.

OPĆINA TUZLA

Općinski načelnik

Broj: 02-14-8479/2013

17. decembar 2013. godine

OPĆINSKI NAČELNIK

Jasmin Imamović

## 4

Na osnovu člana 34. Zakona o budžetima u Federaciji Bosne i Hercegovine („Sl. novine FBiH“, broj 19/06., 76/08., 5/09., 32/09., 9/10., 36/10., 45/10. i 25/12.), članova 39. i 131. Statuta Općine Tuzla („Sl. glasnik Općine Tuzla“, broj 2/99., 9/00., 2/08. i 12/09.) i člana 13. Odluke o izvršavanju Budžeta Općine Tuzla za 2013. godinu („Sl. glasnik Općine Tuzla“, broj 3/13.), a u vezi s Prijedlogom Općinski načelnik, Službe za razvoj, broj: 02-14-službeno od 23. 12. 2013. godine i Zahtjevom MZ Jala, broj: 41/2013 od 23. 9. 2013. godine i Atiković Muhameda i Sejdila, Općinski načelnik Tuzla, donosi

## ODLUKU

**o odobravanju izdvajanja sredstava iz Tekuće rezerve Budžeta Općine Tuzla za 2013. godinu, Atiković Muhamedu i Sejdilu**

## I

Odobrava se izdvajanje novčanih sredstava iz Budžeta Općine Tuzla za 2013. godinu, pozicija „Tekuća rezerva Budžeta“, u iznosu od 1.800,00 KM (jedna hiljada i osam stotina konvertibilnih maraka).

## II

Sredstva iz tačke I ove Odluke se izdvajaju Atiković Muhamedu i Sejdilu, na ime finansijske pomoći za obezbjeđenje elementarnih uslova stanovanja.

## III

Za izvršenje ove Odluke se zadužuje Služba za budžet i finansije, koja će navedena sredstva uplatiti na račun predsjednika Savjeta MZ Jala, gosp. Bektašagić Enesa (s obzirom da je Savjet MZ Jala dao saglasnost), broj: 132-730-00000005-66, broj štedne partije: 103363632, otvoren kod NLB Banke.

## IV

Odluka stupa na snagu danom donošenja, a bit će objavljena u „Službenom glasniku Općine Tuzla“.

OPĆINA TUZLA

Općinski načelnik

Broj: 02-14-9719/2013

25. decembar 2013. godine

OPĆINSKI NAČELNIK

Jasmin Imamović

## 5

Na osnovu člana 34. Zakona o budžetima u Federaciji Bosne i Hercegovine („Sl. novine FBiH“, broj 19/06., 76/08.,

5/09., 32/09., 9/10., 36/10., 45/10. i 25/12.), članova 39. i 131. Statuta Općine Tuzla („Sl. glasnik Općine Tuzla“, broj 2/99., 9/00., 2/08. i 12/09.) i člana 13. Odluke o izvršavanju Budžeta Općine Tuzla za 2013. godinu („Sl. glasnik Općine Tuzla“, broj 3/13.), a u vezi s Prijedlogom Službe za razvoj, poduzetništvo i društvene djelatnosti, broj: 04-14-8433/13 od 25. 12. 2013. godine i Zahtjevom Osmanlić Zulfe iz Tuzle, Općinski načelnik Tuzla, donosi

## ODLUKU

**o odobravanju izdvajanja sredstava iz Tekuće rezerve Budžeta Općine Tuzla za 2013. godinu, Osmanlić Zulfi**

## I

Odobrava se izdvajanje novčanih sredstava iz Budžeta Općine Tuzla za 2013. godinu, pozicija „Tekuća rezerva Budžeta“, u iznosu od 300,00 KM (tri stotine konvertibilnih maraka).

## II

Sredstva iz tačke I ove Odluke se izdvajaju Osmanlić Zulfi, na ime finansijske pomoći za prevazilaženje teške zdravstvene i materijalne situacije.

## III

Za izvršenje ove Odluke se zadužuje Služba za budžet i finansije, koja će navedena sredstva uplatiti na račun Osmanlić Zulfe, broj: 161-025-00000000-47, broj partije tekućeg računa: 09-25-28485-3, otvoren kod Raiffeisen banke.

## IV

Odluka stupa na snagu danom donošenja, a bit će objavljena u „Službenom glasniku Općine Tuzla“.

OPĆINA TUZLA

Općinski načelnik

Broj: 02-14-8433/2013

27. decembar 2013. godine

OPĆINSKI NAČELNIK

Jasmin Imamović

## 6

Na osnovu člana 34. Zakona o budžetima u Federaciji Bosne i Hercegovine („Sl. novine FBiH“, broj 19/06., 76/08., 5/09., 32/09., 9/10., 36/10., 45/10. i 25/12.), članova 39. i 131. Statuta Općine Tuzla („Sl. glasnik Općine Tuzla“, broj 2/99., 9/00., 2/08. i 12/09.) i člana 13. Odluke o izvršavanju Budžeta Općine Tuzla za 2013. godinu („Sl. glasnik Općine Tuzla“, broj 3/13.), a u vezi s Prijedlogom Službe za razvoj, poduzetništvo i društvene djelatnosti, broj: 04-14-8478/13 od 25. 12. 2013. godine i Zahtjevom Krdžalić Sedine iz Tuzle, Općinski načelnik Tuzla, donosi

## ODLUKU

**o odobravanju izdvajanja sredstava iz Tekuće rezerve Budžeta Općine Tuzla za 2013. godinu, Krdžalić Sedini**



## I

Odobrava se izdvajanje novčanih sredstava iz Budžeta Općine Tuzla za 2013. godinu, pozicija „Tekuća rezerva Budžeta“, u iznosu od 500,00 KM (pet stotina konvertibilnih maraka).

## II

Sredstva iz tačke I ove Odluke se izdvajaju Krdžalić Sedini, na ime finansijske pomoći za prevazilaženje teške zdravstvene i materijalne situacije.

## III

Za izvršenje ove Odluke se zadužuje Služba za budžet i finansije, koja će navedena sredstva uplatiti na račun Krdžalić Sedine, broj: 338-300-25000004-19, broj partije tekućeg računa: 40433508000, otvoren kod UniCredit banke.

## IV

Odluka stupa na snagu danom donošenja, a bit će objavljena u „Službenom glasniku Općine Tuzla“.

OPĆINA TUZLA

Općinski načelnik

Broj: 02-14-8478/2013

27. decembar 2013. godine

OPĆINSKI NAČELNIK

Jasmin Imamović

## 7

Na osnovu člana 34. Zakona o budžetima u Federaciji Bosne i Hercegovine („Sl. novine FBiH“, broj 19/06., 76/08., 5/09., 32/09., 9/10., 36/10., 45/10. i 25/12.), članova 39. i 131. Statuta Općine Tuzla („Sl. glasnik Općine Tuzla“, broj 2/99., 9/00., 2/08. i 12/09.) i člana 13. Odluke o izvršavanju Budžeta Općine Tuzla za 2013. godinu („Sl. glasnik Općine Tuzla“, broj 3/13.), a u vezi s Prijedlogom Službe za razvoj, poduzetništvo i društvene djelatnosti, broj: 04-14-8485/13 od 25. 12. 2013. godine i Zahtjevom Beadini Verke iz Tuzle, Općinski načelnik Tuzla, donosi

## ODLUKU

**o odobravanju izdvajanja sredstava iz Tekuće rezerve Budžeta Općine Tuzla za 2013. godinu, Beadini Verki**

## I

Odobrava se izdvajanje novčanih sredstava iz Budžeta Općine Tuzla za 2013. godinu, pozicija „Tekuća rezerva Budžeta“, u iznosu od 500,00 KM (pet stotina konvertibilnih maraka).

## II

Sredstva iz tačke I ove Odluke se izdvajaju Beadini Verki, na ime finansijske pomoći za prevazilaženje teške zdravstvene i materijalne situacije.

## III

Za izvršenje ove Odluke se zadužuje Služba za budžet i finansije, koja će navedena sredstva uplatiti na račun Beadini Verke, broj: 140-101-00999999-52, broj partije tekućeg računa: 6006110133875, otvoren kod VolksBank.

## IV

Odluka stupa na snagu danom donošenja, a bit će objavljena u „Službenom glasniku Općine Tuzla“.

OPĆINA TUZLA

Općinski načelnik

Broj: 02-14-8485/2013

27. decembar 2013. godine

OPĆINSKI NAČELNIK

Jasmin Imamović

## 8

Na osnovu člana 34. Zakona o budžetima u Federaciji Bosne i Hercegovine („Sl. novine FBiH“, broj 19/06., 76/08., 5/09., 32/09., 9/10., 36/10., 45/10. i 25/12.), članova 39. i 131. Statuta Općine Tuzla („Sl. glasnik Općine Tuzla“, broj 2/99., 9/00., 2/08. i 12/09.) i člana 13. Odluke o izvršavanju Budžeta Općine Tuzla za 2013. godinu („Sl. glasnik Općine Tuzla“, broj 3/13.), a u vezi s Prijedlogom Službe za razvoj, poduzetništvo i društvene djelatnosti, broj: 04-14-8535/13 od 25. 12. 2013. godine i Zahtjevom Smajić Senade iz Tuzle, Općinski načelnik Tuzla, donosi

## ODLUKU

**o odobravanju izdvajanja sredstava iz Tekuće rezerve Budžeta Općine Tuzla za 2013. godinu, Smajić Senadi**

## I

Odobrava se izdvajanje novčanih sredstava iz Budžeta Općine Tuzla za 2013. godinu, pozicija „Tekuća rezerva Budžeta“, u iznosu od 500,00 KM (pet stotina konvertibilnih maraka).

## II

Sredstva iz tačke I ove Odluke se izdvajaju Smajić Senadi, na ime finansijske pomoći za prevazilaženje teške zdravstvene i materijalne situacije.

## III

Za izvršenje ove Odluke se zadužuje Služba za budžet i finansije, koja će navedena sredstva uplatiti na račun Smajić Senade, broj: 199-050-60700292-35, otvoren kod Sparkasse Bank.

## IV

Odluka stupa na snagu danom donošenja, a bit će objavljena u „Službenom glasniku Općine Tuzla“.

OPĆINA TUZLA

Općinski načelnik

Broj: 02-14-8535/2013

27. decembar 2013. godine

OPĆINSKI NAČELNIK

Jasmin Imamović

## 9

Na osnovu člana 34. Zakona o budžetima u Federaciji Bosne i Hercegovine („Sl. novine FBiH“, broj 19/06., 76/08., 5/09., 32/09., 9/10., 36/10., 45/10. i 25/12.), članova 39. i 131. Statuta Općine Tuzla („Sl. glasnik Općine Tuzla“, broj 2/99.,

9/00., 2/08. i 12/09.) i člana 13. Odluke o izvršavanju Budžeta Općine Tuzla za 2013. godinu („Sl. glasnik Općine Tuzla“, broj 3/13.), a u vezi s Prijedlogom Službe za razvoj, poduzetništvo i društvene djelatnosti, broj: 04-14-8536/13 od 25. 12. 2013. godine i Zahtjevom Zukić Mine iz Tuzle, Općinski načelnik Tuzla, donosi

### ODLUKU

#### o odobravanju izdvajanja sredstava iz Tekuće rezerve Budžeta Općine Tuzla za 2013. godinu, Zukić Mini

##### I

Odobrava se izdvajanje novčanih sredstava iz Budžeta Općine Tuzla za 2013. godinu, pozicija „Tekuća rezerva Budžeta“, u iznosu od 500,00 KM (pet stotina konvertibilnih maraka).

##### II

Sredstva iz tačke I ove Odluke se izdvajaju Zukić Mini, na ime finansijske pomoći za prevazilaženje teške zdravstvene i materijalne situacije.

##### III

Za izvršenje ove Odluke se zadužuje Služba za budžet i finansije, koja će navedena sredstva uplatiti na račun Zukić Mine, broj: 338-300-25000004-19, broj partije tekućeg računa: 40414429000, otvoren kod UniCredit banke.

##### IV

Odluka stupa na snagu danom donošenja, a bit će objavljena u „Službenom glasniku Općine Tuzla“.

OPĆINA TUZLA

Općinski načelnik

Broj: 02-14-8536/2013

27. decembar 2013. godine

OPĆINSKI NAČELNIK

Jasmin Imamović

### 10

Na osnovu člana 34. Zakona o budžetima u Federaciji Bosne i Hercegovine („Sl. novine FBiH“, broj 19/06., 76/08., 5/09., 32/09., 9/10., 36/10., 45/10. i 25/12.), članova 39. i 131. Statuta Općine Tuzla („Sl. glasnik Općine Tuzla“, broj 2/99., 9/00., 2/08. i 12/09.) i člana 13. Odluke o izvršavanju Budžeta Općine Tuzla za 2013. godinu („Sl. glasnik Općine Tuzla“, broj 3/13.), a u vezi s Prijedlogom Službe za razvoj, poduzetništvo i društvene djelatnosti, broj: 04-14-8599/13 od 27. 12. 2013. godine i Zahtjevom Mehmedović Elmira iz Tuzle, Općinski načelnik Tuzla, donosi

### ODLUKU

#### o odobravanju izdvajanja sredstava iz Tekuće rezerve Budžeta Općine Tuzla za 2013. godinu, Mehmedović Elmiru

##### I

Odobrava se izdvajanje novčanih sredstava iz Budžeta Općine Tuzla za 2013. godinu, pozicija „Tekuća rezerva Budžeta“, u iznosu od 500,00 KM (pet stotina konvertibilnih maraka).

##### II

Sredstva iz tačke I ove Odluke se izdvajaju Mehmedović Elmiru, na ime finansijske pomoći za nabavku ortopedskog pomagala za kćerku Amiru.

##### III

Za izvršenje ove Odluke se zadužuje Služba za budžet i finansije, koja će navedena sredstva uplatiti na račun Mehmedović Elmira, broj: 132-730-00000005-66, broj partije tekućeg računa: 132-100-20101940-58, otvoren kod NLB Banke.

##### IV

Odluka stupa na snagu danom donošenja, a bit će objavljena u „Službenom glasniku Općine Tuzla“.

OPĆINA TUZLA

Općinski načelnik

Broj: 02-14-8599/2013

27. decembar 2013. godine

OPĆINSKI NAČELNIK

Jasmin Imamović

### 11

Na osnovu člana 34. Zakona o budžetima u Federaciji Bosne i Hercegovine („Sl. novine FBiH“, broj 19/06., 76/08., 5/09., 32/09., 9/10., 36/10., 45/10. i 25/12.), članova 39. i 131. Statuta Općine Tuzla („Sl. glasnik Općine Tuzla“, broj 2/99., 9/00., 2/08. i 12/09.) i člana 13. Odluke o izvršavanju Budžeta Općine Tuzla za 2013. godinu („Sl. glasnik Općine Tuzla“, broj 3/13.), a u vezi s Prijedlogom Službe za razvoj, poduzetništvo i društvene djelatnosti, broj: 04-14-8647/13 od 26. 12. 2013. godine i Zahtjevom Banović Zorana iz Tuzle, Općinski načelnik Tuzla, donosi

### ODLUKU

#### o odobravanju izdvajanja sredstava iz Tekuće rezerve Budžeta Općine Tuzla za 2013. godinu, Banović Zoranu

##### I

Odobrava se izdvajanje novčanih sredstava iz Budžeta Općine Tuzla za 2013. godinu, pozicija „Tekuća rezerva Budžeta“, u iznosu od 300,00 KM (tri stotine konvertibilnih maraka).

##### II

Sredstva iz tačke I ove Odluke se izdvajaju Banović Zoranu, na ime finansijske pomoći za troškove sahrane majke.

##### III

Za izvršenje ove Odluke se zadužuje Služba za budžet i finansije, koja će navedena sredstva uplatiti na račun Banović Zorana, broj: 338-300-25000004-19, broj partije tekućeg računa: 21-64-00289-4, otvoren kod UniCredit banke.

##### IV

Odluka stupa na snagu danom donošenja, a bit će objavljena u „Službenom glasniku Općine Tuzla“.

OPĆINA TUZLA  
Općinski načelnik  
Broj: 02-14-8647/2013  
27. decembar 2013. godine

OPĆINSKI NAČELNIK  
Jasmin Imamović

broj 10/13.), a u vezi s Prijedlogom Službe za razvoj, poduzetništvo i društvene djelatnosti, broj: 04-14-102/14 od 9. 1. 2014. godine i Zahtjevom Šiljegović Senada iz Tuzle, Općinski načelnik Tuzla, donosi

#### ODLUKU

#### o odobravanju izdvajanja sredstava iz Tekuće rezerve Budžeta Općine Tuzla za 2014. godinu, Šiljegović Senadu

##### I

Odobrava se izdvajanje novčanih sredstava iz Budžeta Općine Tuzla za 2014. godinu, pozicija „Tekuća rezerva Budžeta“, u iznosu od 1.000,00 KM (jedna hiljada konvertibilnih maraka).

##### II

Sredstva iz tačke I ove Odluke se izdvajaju Šiljegović Senada, na ime finansijske pomoći za liječenje teške bolesti.

##### III

Za izvršenje ove Odluke se zadužuje Služba za budžet i finansije, koja će navedena sredstva uplatiti na račun Šiljegović Senada, broj: 306-046-26905467-59, otvoren kod Hypo Alpe Adria Banke.

##### IV

Odluka stupa na snagu danom donošenja, a bit će objavljena u „Službenom glasniku Općine Tuzla“.

OPĆINA TUZLA  
Općinski načelnik  
Broj: 02-14-102/2014  
09. januar 2014. godine

OPĆINSKI NAČELNIK  
Jasmin Imamović

## 12

Na osnovu člana 34. Zakona o budžetima u Federaciji Bosne i Hercegovine („Sl. novine FBiH“, broj 19/06., 76/08., 5/09., 32/09., 9/10., 36/10., 45/10. i 25/12.), članova 39. i 131. Statuta Općine Tuzla („Sl. glasnik Općine Tuzla“, broj 2/99., 9/00., 2/08. i 12/09.) i člana 13. Odluke o izvršavanju Budžeta Općine Tuzla za 2013. godinu („Sl. glasnik Općine Tuzla“, broj 3/13.), a u vezi s Prijedlogom Službe za razvoj, poduzetništvo i društvene djelatnosti, broj: 04-14-9767/13 od 27. 12. 2013. godine i Zahtjevom JU Narodno pozorište Tuzla, broj: 1527/13 od 24. 12. 2013. godine, Općinski načelnik Tuzla, donosi

#### ODLUKU

#### o odobravanju izdvajanja sredstava iz Tekuće rezerve Budžeta Općine Tuzla za 2013. godinu, Kušljugić Midhatu

##### I

Odobrava se izdvajanje novčanih sredstava iz Budžeta Općine Tuzla za 2013. godinu, pozicija „Tekuća rezerva Budžeta“, u iznosu od 2.000,00 KM (dvije hiljade konvertibilnih maraka).

##### II

Sredstva iz tačke I ove Odluke se izdvajaju Kušljugić Midhatu, na ime finansijske pomoći za liječenje u inostranstvu.

##### III

Za izvršenje ove Odluke se zadužuje Služba za budžet i finansije, koja će navedena sredstva uplatiti na račun Kušljugić Midhata, broj: 306-034-00000363-28, broj partije tekućeg računa: 1537187981, otvoren kod HypoGroup Banke.

##### IV

Odluka stupa na snagu danom donošenja, a bit će objavljena u „Službenom glasniku Općine Tuzla“.

OPĆINA TUZLA  
Općinski načelnik  
Broj: 02-14-9767/2013  
27. decembar 2013. godine

OPĆINSKI NAČELNIK  
Jasmin Imamović

## 13

Na osnovu člana 34. Zakona o budžetima u Federaciji Bosne i Hercegovine („Sl. novine FBiH“, broj 19/06., 76/08., 5/09., 32/09., 9/10., 36/10., 45/10. i 25/12.), članova 39. i 131. Statuta Općine Tuzla („Sl. glasnik Općine Tuzla“, broj 2/99., 9/00., 2/08. i 12/09.) i člana 13. Odluke o izvršavanju Budžeta Općine Tuzla za 2014. godinu („Sl. glasnik Općine Tuzla“,

## 14

Na osnovu člana 34. Zakona o budžetima u Federaciji Bosne i Hercegovine („Sl. novine FBiH“, broj 19/06., 76/08., 5/09., 32/09., 9/10., 36/10., 45/10. i 25/12.), članova 39. i 131. Statuta Općine Tuzla („Sl. glasnik Općine Tuzla“, broj 2/99., 9/00., 2/08. i 12/09.) i člana 13. Odluke o izvršavanju Budžeta Općine Tuzla za 2014. godinu („Sl. glasnik Općine Tuzla“, broj 10/13.), a u vezi s Prijedlogom Službe za razvoj, poduzetništvo i društvene djelatnosti, broj: 04-14-113/14 od 13. 1. 2014. godine i Zahtjevom Švabić Dragana iz Tuzle, Općinski načelnik Tuzla, donosi

#### ODLUKU

o odobravanju izdvajanja sredstava iz Tekuće rezerve  
Budžeta Općine Tuzla za 2014. godinu, Švabić Draganu

##### I

Odobrava se izdvajanje novčanih sredstava iz Budžeta Općine Tuzla za 2014. godinu, pozicija „Tekuća rezerva Budžeta“, u iznosu od 500,00 KM (pet stotina konvertibilnih maraka).

**II**

Sredstva iz tačke I ove Odluke se izdvajaju Švabić Dragana, na ime finansijske pomoći za liječenje kćerke Ivane.

**III**

Za izvršenje ove Odluke se zadužuje Služba za budžet i finansije, koja će navedena sredstva uplatiti na račun Švabić Dragana, broj: 132-730-00000005-66, broj partije tekućeg računa: 132-100-20001689-14, otvoren kod NLB Banke.

**IV**

Odluka stupa na snagu danom donošenja, a bit će objavljena u „Službenom glasniku Općine Tuzla“.

OPĆINA TUZLA

Općinski načelnik

Broj: 02-14-113/2014

20. januar 2014. godine

OPĆINSKI NAČELNIK

Jasmin Imamović

**15**

Na osnovu člana 34. Zakona o budžetima u Federaciji Bosne i Hercegovine („Sl. novine FBiH“, broj 19/06., 76/08., 5/09., 32/09., 9/10., 36/10., 45/10. i 25/12.), članova 39. i 131. Statuta Općine Tuzla („Sl. glasnik Općine Tuzla“, broj 2/99., 9/00., 2/08. i 12/09.) i člana 13. Odluke o izvršavanju Budžeta Općine Tuzla za 2014. godinu („Sl. glasnik Općine Tuzla“, broj 10/13.), a u vezi s Prijedlogom Službe za razvoj, poduzetništvo i društvene djelatnosti, broj: 04-14-117/14 od 13. 1. 2014. godine i Zahtjevom Bećarević Damira iz Tuzle, Općinski načelnik Tuzla, donosi

**ODLUKU**

**o odobravanju izdvajanja sredstava iz Tekuće rezerve  
Budžeta Općine Tuzla za 2014. godinu,  
Bećarević Damiru**

**I**

Odobrava se izdvajanje novčanih sredstava iz Budžeta Općine Tuzla za 2014. godinu, pozicija „Tekuća rezerva Budžeta“, u iznosu od 300,00 KM (tri stotine konvertibilnih maraka).

**II**

Sredstva iz tačke I ove Odluke se izdvajaju Bećarević Damiru, na ime finansijske pomoći za prevazilaženje teške materijalne situacije.

**III**

Za izvršenje ove Odluke se zadužuje Služba za budžet i finansije, koja će navedena sredstva uplatiti na račun Bećarević Damira, broj: 161-300-00529759-26, broj partije tekućeg računa: 4255-0310-0400-7612, otvoren kod Raiffeisen Banke.

**IV**

Odluka stupa na snagu danom donošenja, a bit će objavljena u „Službenom glasniku Općine Tuzla“.

OPĆINA TUZLA

Općinski načelnik

Broj: 02-14-117/2014

20. januar 2014. godine

OPĆINSKI NAČELNIK

Jasmin Imamović

**16**

Na osnovu člana 34. Zakona o budžetima u Federaciji Bosne i Hercegovine („Sl. novine FBiH“, broj 19/06., 76/08., 5/09., 32/09., 9/10., 36/10., 45/10. i 25/12.), članova 39. i 131. Statuta Općine Tuzla („Sl. glasnik Općine Tuzla“, broj 2/99., 9/00., 2/08. i 12/09.) i člana 13. Odluke o izvršavanju Budžeta Općine Tuzla za 2014. godinu („Sl. glasnik Općine Tuzla“, broj 10/13.), a u vezi s Prijedlogom Službe za razvoj, poduzetništvo i društvene djelatnosti, broj: 04-14-119/14 od 13. 1. 2014. godine i Zahtjevom Suljanović Zumreti iz Tuzle, Općinski načelnik Tuzla, donosi

**ODLUKU**

**o odobravanju izdvajanja sredstava iz Tekuće rezerve  
Budžeta Općine Tuzla za 2014. godinu,  
Suljanović Zumreti**

**I**

Odobrava se izdvajanje novčanih sredstava iz Budžeta Općine Tuzla za 2014. godinu, pozicija „Tekuća rezerva Budžeta“, u iznosu od 500,00 KM (pet stotina konvertibilnih maraka).

**II**

Sredstva iz tačke I ove Odluke se izdvajaju Suljanović Zumreti, na ime finansijske pomoći za liječenje sina Senaida.

**III**

Za izvršenje ove Odluke se zadužuje Služba za budžet i finansije, koja će navedena sredstva uplatiti na račun Suljanović Zumrete, broj: 338-300-25000004-19, broj partije tekućeg računa: 40486136000, otvoren kod UniCredit Banke.

**IV**

Odluka stupa na snagu danom donošenja, a bit će objavljena u „Službenom glasniku Općine Tuzla“.

OPĆINA TUZLA

Općinski načelnik

Broj: 02-14-119/2014

21. januar 2014. godine

OPĆINSKI NAČELNIK

Jasmin Imamović

**17**

Na osnovu člana 34. Zakona o budžetima u Federaciji Bosne i Hercegovine („Sl. novine FBiH“, broj 19/06., 76/08., 5/09., 32/09., 9/10., 36/10., 45/10. i 25/12.), članova 39. i 131. Statuta Općine Tuzla („Sl. glasnik Općine Tuzla“, broj 2/99., 9/00., 2/08. i 12/09.) i člana 13. Odluke o izvršavanju Budžeta Općine Tuzla za 2014. godinu („Sl. glasnik Općine Tuzla“, broj 10/13.), a u vezi s Prijedlogom Službe za razvoj, poduzetništvo i društvene djelatnosti, broj: 04-14-142/14 od 13. 1.



2014. godine i Zahtjevom Salkić Amira iz Tuzle, Općinski načelnik Tuzla, donosi

### ODLUKU

#### o odobravanju izdvajanja sredstava iz Tekuće rezerve Budžeta Općine Tuzla za 2014. godinu, Salkić Amiru

##### I

Odobrava se izdvajanje novčanih sredstava iz Budžeta Općine Tuzla za 2014. godinu, pozicija „Tekuća rezerva Budžeta“, u iznosu od 500,00 KM (pet stotina konvertibilnih maraka).

##### II

Sredstva iz tačke I ove Odluke se izdvajaju Salkić Amiru, na ime finansijske pomoći za prevazilaženje teške materijalne situacije.

##### III

Za izvršenje ove Odluke se zadužuje Služba za budžet i finansije, koja će navedena sredstva uplatiti na račun Salkić Amira, broj: 338-300-25000004-19, broj partije tekućeg računa: 40430244000, otvoren kod UniCredit Bank.

##### IV

Odluka stupa na snagu danom donošenja, a bit će objavljena u „Službenom glasniku Općine Tuzla“.

OPĆINA TUZLA

Općinski načelnik

Broj: 02-14-142/2014

20. januar 2014. godine

OPĆINSKI NAČELNIK

Jasmin Imamović

### 18

Na osnovu člana 34. Zakona o budžetima u Federaciji Bosne i Hercegovine („Sl. novine FBiH“, broj 19/06., 76/08., 5/09., 32/09., 9/10., 36/10., 45/10. i 25/12.), članova 39. i 131. Statuta Općine Tuzla („Sl. glasnik Općine Tuzla“, broj 2/99., 9/00., 2/08. i 12/09.) i člana 13. Odluke o izvršavanju Budžeta Općine Tuzla za 2014. godinu („Sl. glasnik Općine Tuzla“, broj 10/13.), a u vezi s Prijedlogom Službe za razvoj, poduzetništvo i društvene djelatnosti, broj: 04-14-126/14 od 13. 1. 2014. godine i Zahtjevom Unger Zdenke iz Tuzle, Općinski načelnik Tuzla, donosi

### ODLUKU

#### o odobravanju izdvajanja sredstava iz Tekuće rezerve Budžeta Općine Tuzla za 2014. godinu, Unger Zdenki

##### I

Odobrava se izdvajanje novčanih sredstava iz Budžeta Općine Tuzla za 2014. godinu, pozicija „Tekuća rezerva Budžeta“, u iznosu od 500,00 KM (pet stotina konvertibilnih maraka).

##### II

Sredstva iz tačke I ove Odluke se izdvajaju Unger Zdenki, na ime finansijske pomoći za liječenje teške bolesti.

##### III

Za izvršenje ove Odluke se zadužuje Služba za budžet i finansije, koja će navedena sredstva uplatiti na račun Unger Zdenke, broj: 132-730-00000005-66, broj partije tekućeg računa: 132-100-20010977-86, otvoren kod NLB Banke.

##### IV

Odluka stupa na snagu danom donošenja, a bit će objavljena u „Službenom glasniku Općine Tuzla“.

OPĆINA TUZLA

Općinski načelnik

Broj: 02-14-126/2014

20. januar 2014. godine

OPĆINSKI NAČELNIK

Jasmin Imamović

### 19

Na osnovu člana 34. Zakona o budžetima u Federaciji Bosne i Hercegovine („Sl. novine FBiH“, broj 19/06., 76/08., 5/09., 32/09., 9/10., 36/10., 45/10. i 25/12.), članova 39. i 131. Statuta Općine Tuzla („Sl. glasnik Općine Tuzla“, broj 2/99., 9/00., 2/08. i 12/09.) i člana 13. Odluke o izvršavanju Budžeta Općine Tuzla za 2014. godinu („Sl. glasnik Općine Tuzla“, broj 10/13.), a u vezi s Prijedlogom Službe za razvoj, poduzetništvo i društvene djelatnosti, broj: 04-14-151/14 od 13. 1. 2014. godine i Zahtjevom Pejić Emilije, Općinski načelnik Tuzla, donosi

### ODLUKU

#### o odobravanju izdvajanja sredstava iz Tekuće rezerve Budžeta Općine Tuzla za 2014. godinu, Pejić Emiliji

##### I

Odobrava se izdvajanje novčanih sredstava iz Budžeta Općine Tuzla za 2014. godinu, pozicija „Tekuća rezerva Budžeta“, u iznosu od 300,00 KM (tri stotine konvertibilnih maraka).

##### II

Sredstva iz tačke I ove Odluke se izdvajaju Pejić Emiliji, na ime finansijske pomoći za prevazilaženje teške materijalne situacije.

##### III

Za izvršenje ove Odluke se zadužuje Služba za budžet i finansije, koja će navedena sredstva uplatiti na račun Pejić Emilije, broj: 161-025-00000000-47, broj partije štednog računa: 09250532704, otvoren kod Raiffeisen Banke.

##### IV

Odluka stupa na snagu danom donošenja, a bit će objavljena u „Službenom glasniku Općine Tuzla“.

OPĆINA TUZLA

Općinski načelnik

Broj: 02-14-151/2014

20. januar 2014. godine

OPĆINSKI NAČELNIK

Jasmin Imamović



# SADRŽAJ

## ”Službenog glasnika Općine Tuzla”, broj 1/2014

### I AKTI OPĆINSKOG VIJEĆA TUZLA

|   |    |
|---|----|
| 1. Odluka o usvajanju Izmjene Regulacionog plana područja slijeganja u Tuzli - Prostorna cjelina Staro gradsko područje Hendek - Pazar u Tuzli .....  | 1  |
| 2. Odluka o provođenju Izmjene Regulacionog plana područja slijeganja u Tuzli - Prostorna cjelina Staro gradsko područje Hendek - Pazar u Tuzli ..... | 3  |
| 3. Odluka o izgradnji skloništa i zaklona na području općine Tuzla .....  | 12 |
| 4. Odluka o nabavci i korištenju sredstava za rad organa Općine Tuzla .....   | 17 |
| 5. Rješenje o razrješenju člana Savjeta Mjesne zajednice Bukinje .....  | 19 |
| 6. Rješenje o razrješenju člana Savjeta Mjesne zajednice Dobrnja .....  | 19 |
| 7. Rješenje o razrješenju člana Savjeta Mjesne zajednice Dragunja .....   | 19 |
| 8. Rješenje o razrješenju člana Savjeta Mjesne zajednice Gornja Tuzla .....   | 19 |
| 9. Rješenje o razrješenju člana Savjeta Mjesne zajednice Grabovica .....  | 20 |
| 10. Rješenje o razrješenju člana Savjeta Mjesne zajednice Mramor .....  | 20 |
| 11. Rješenje o razrješenju člana Savjeta Mjesne zajednice Mejdan .....  | 20 |
| 12. Rješenje o razrješenju člana Savjeta Mjesne zajednice Ljubače .....   | 20 |
| 13. Rješenje o razrješenju člana Savjeta Mjesne zajednice Lipnica .....   | 21 |
| 14. Rješenje o razrješenju člana Savjeta Mjesne zajednice Par Selo .....  | 21 |
| 15. Rješenje o razrješenju člana Savjeta Mjesne zajednice Husino .....  | 21 |
| 16. Rješenje o razrješenju člana Savjeta Mjesne zajednice Stari Grad .....  | 21 |
| 17. Rješenje o razrješenju člana Savjeta Mjesne zajednice Šićki Brod .....  | 21 |
| 18. Rješenje o izboru člana Savjeta Mjesne zajednice Mejdan .....   | 22 |
| 19. Rješenje o izboru člana Savjeta Mjesne zajednice Šićki Brod .....   | 22 |
| 20. Rješenje o izboru člana Savjeta Mjesne zajednice Stari Grad .....   | 22 |
| 21. Rješenje o izboru člana Savjeta Mjesne zajednice Husino .....   | 22 |
| 22. Rješenje o izboru člana Savjeta Mjesne zajednice Breške .....   | 23 |
| 23. Rješenje o izboru predsjednika i članova Savjeta Mjesne zajednice Bukinje .....   | 23 |
| 24. Rješenje o izboru člana Savjeta Mjesne zajednice Dobrnja .....  | 23 |
| 25. Rješenje o izboru člana Savjeta Mjesne zajednice Dokanj .....   | 23 |
| 26. Rješenje o izboru članova Savjeta Mjesne zajednice Dragunja .....   | 24 |

|  |    |
|--|----|
| 27. Rješenje o izboru člana Savjeta Mjesne zajednice Gornja Lipnica .....  | 24 |
| 28. Rješenje o izboru predsjednika i članova Savjeta Mjesne zajednice Gornja Obodnica .....  | 24 |
| 29. Rješenje o izboru člana Savjeta Mjesne zajednice Gornja Tuzla .....  | 24 |
| 30. Rješenje o izboru člana Savjeta Mjesne zajednice Grabovica .....   | 25 |
| 31. Rješenje o izboru predsjednika i članova Savjeta Mjesne zajednice Husino .....   | 25 |
| 32. Rješenje o izboru člana Savjeta Mjesne zajednice Kiseljak .....  | 25 |
| 33. Rješenje o izboru člana Savjeta Mjesne zajednice Lipnica .....   | 26 |
| 34. Rješenje o izboru predsjednika i članova Savjeta Mjesne zajednice Ljepunice .....  | 26 |
| 35. Rješenje o izboru predsjednika i članova Savjeta Mjesne zajednice Ljubače .....  | 26 |
| 36. Rješenje o izboru predsjednika i članova Savjeta Mjesne zajednice Mramor .....   | 26 |
| 37. Rješenje o izboru predsjednika i članova Savjeta Mjesne zajednice Par Selo .....   | 27 |
| 38. Rješenje o izboru članova Savjeta Mjesne zajednice Srednja Lipnica .....   | 27 |
| 39. Rješenje o utvrđivanju prava korištenja gradskog građevinskog zemljišta (01/08-31-7031/13) .....   | 27 |
| 40. Rješenje o utvrđivanju prava korištenja gradskog građevinskog zemljišta (01/08-31-8228/13) .....   | 28 |
| 41. Rješenje o odbijanju Zahtjeva za preuzimanje neizgrađenog građevinskog zemljišta (01/08-31-6384/13) .....  | 28 |
| 42. Zaključak o neprihvatanju Ponude za preuzimanje neizgrađenog gradskog građevinskog zemljišta (01/08-31-5374/13) .....                                      | 29 |
| 43. Zaključak o neprihvatanju Ponude za preuzimanje neizgrađenog gradskog građevinskog zemljišta (01/08-31-7630/13) .....                                      | 29 |
| 44. Zaključak o odbacivanju Ponude za preuzimanje neizgrađenog građevinskog zemljišta (01/08-31-7285/13) .....   | 29 |
| 45. Pravilnik o izmjeni Pravilnika o kriterijima i postupku za odobravanje jednokratne pomoći pripadnicima branilačke populacije s područja općine Tuzla ..... | 30 |

### II AKTI OPĆINSKOG NAČELNIKA TUZLA

|   |    |
|---|----|
| 1. Odluka o prestrukturiranju rashoda Budžeta Općine Tuzla za 2014. godinu .....  | 31 |
| 2. Odluka o davanju odobrenja Udruženju građana „Udruženje samohranih roditelja – Jedan manje – One less – Tuzla” da u naziv Udruženja unese naziv općine Tuzla ..... | 31 |
| 3. Odluka o izdvajanju sredstava iz Tekuće rezerve Budžeta Općine Tuzla za 2013. godinu, Hodžić Senadu .....  | 31 |
| 4. Odluka o izdvajanju sredstava iz Tekuće rezerve Budžeta Općine Tuzla za 2013. godinu, Atiković Muhamedu i Sejdlu .....   | 32 |

|   |    |  |    |
|---|----|--|----|
| 5. Odluka o izdvajanju sredstava iz Tekuće rezerve Budžeta Općine Tuzla za 2013. godinu, Osmanlić Zulfi .....     | 32 | 13. Odluka o izdvajanju sredstava iz Tekuće rezerve Budžeta Općine Tuzla za 2014. godinu, Šiljegović Senadu .....  | 35 |
| 6. Odluka o izdvajanju sredstava iz Tekuće rezerve Budžeta Općine Tuzla za 2013. godinu, Krdžalić Sedinini .....  | 32 | 14. Odluka o izdvajanju sredstava iz Tekuće rezerve Budžeta Općine Tuzla za 2014. godinu, Švabić Draganu .....     | 35 |
| 7. Odluka o izdvajanju sredstava iz Tekuće rezerve Budžeta Općine Tuzla za 2013. godinu, Beadini Verki .....      | 33 | 15. Odluka o izdvajanju sredstava iz Tekuće rezerve Budžeta Općine Tuzla za 2014. godinu, Bećarević Damiru .....   | 36 |
| 8. Odluka o izdvajanju sredstava iz Tekuće rezerve Budžeta Općine Tuzla za 2013. godinu, Smajić Senadi .....      | 33 | 16. Odluka o izdvajanju sredstava iz Tekuće rezerve Budžeta Općine Tuzla za 2014. godinu, Suljanović Zumreti ..... | 36 |
| 9. Odluka o izdvajanju sredstava iz Tekuće rezerve Budžeta Općine Tuzla za 2013. godinu, Zukić Mini .....         | 33 | 17. Odluka o izdvajanju sredstava iz Tekuće rezerve Budžeta Općine Tuzla za 2014. godinu, Salkić Amiru .....       | 36 |
| 10. Odluka o izdvajanju sredstava iz Tekuće rezerve Budžeta Općine Tuzla za 2013. godinu, Mehmedović Elmiru ..... | 34 | 18. Odluka o izdvajanju sredstava iz Tekuće rezerve Budžeta Općine Tuzla za 2014. godinu, Unger Zdenki .....       | 37 |
| 11. Odluka o izdvajanju sredstava iz Tekuće rezerve Budžeta Općine Tuzla za 2013. godinu, Banović Zoranu .....    | 34 | 19. Odluka o izdvajanju sredstava iz Tekuće rezerve Budžeta Općine Tuzla za 2014. godinu, Pejić Emiliji .....      | 37 |
| 12. Odluka o izdvajanju sredstava iz Tekuće rezerve Budžeta Općine Tuzla za 2013. godinu, Kušljugić Midhatu ..... | 35 |  |    |