



# Službeni glasnik

Općine Tuzla

GODINA LI

19. SEPTEMBAR 2014. GODINE

BROJ 10

## I AKTI OPĆINSKOG VIJEĆA TUZLA

1

Na osnovu člana 13. Zakona o principima lokalne samouprave („Službene novine Federacije Bosne i Hercegovine“, broj 49/06.) i člana 26. Statuta Općine Tuzla („Službeni glasnik Općine Tuzla“, broj 2/99., 9/00., 2/08. i 12/09.), Općinsko vijeće Tuzla, na sjednici od 16. septembra 2014. godine, donosi

### ODLUKU o izmjenama i dopunama Poslovnika Općinskog vijeća Tuzla

#### Član 1.

U članu 56. Poslovnika Općinskog vijeća Tuzla („Službeni glasnik Općine Tuzla“, broj 7/05.) i 7/11.) (u daljem tekstu: Poslovnik), stav 5. mijenja se i glasi:

„Javnost rada Vijeća se obezbjeđuje objektivnim i potpunim informisanjem javnosti o radu Vijeća”.

#### Član 2.

U članu 74. Poslovnika, stav 5. mijenja se i glasi:

„U slučaju da vijećnik odbija da napusti govornicu, predsjedavajući će prekinuti sjednicu.”

#### Član 3.

Član 75a. stav 1. Poslovnika, mijenja se i glasi:

„Ako vijećnik ometa rad sjednice s mjesta (dobacivanjem, konkludentnim radnjama ili na drugi način), ili za govornicom postupa suprotno odredbama ovog Poslovnika, predsjedavajući je ovlašten odrediti sljedeće mjere: opomena, oduzimanje riječi ili prekid sjednice dok se ne uspostavi red na sjednici.”

Član 75d. Poslovnika, mijenja se i glasi:

#### „Član 75d.

Ako vijećnik i poslije izrečene mjere oduzimanja riječi u nastavku sjednice i nakon pauze dalje ometa ili sprječava rad na sjednici, ne poštuje odluku predsjedavajućeg, ili nastavlja da čini druge prekršaje u smislu ovog Poslovnika, predsjedavajući će odrediti novu pauzu i zatražiti od predsjedavajućeg Odbora za Kodeks ponašanja vijećnika (u daljem tekstu: Etički odbor) da zakaže vanrednu sjednicu.

Izvještaj s preporukama Etičkog odbora, razmatrat će se na prvoj narednoj sjednici Vijeća.”

#### Član 4.

Član 75e. stav 1. Poslovnika, mijenja se i glasi:

„Ako učesnik u radu sjednice, ili posjetitelj, s mjesta narušava red na sjednici (dobacivanjem, konkludentnim radnjama ili na drugi način), predsjedavajući će ga opomenuti, a ako ni nakon opomene ne prestane da narušava red, zamolit će ga da napusti salu u kojoj se održava sjednica”.

#### Član 5.

Član 157a. mijenja se i glasi:

#### „Član 157a.

Lica, koja nisu pozvana na sjednicu s ciljem davanja mišljenja o materijalu, a nisu ni predstavnici sredstava javnog informisanja, mogu prisustvovati sjednicama uz odobrenje predsjedavajućeg, ili njegovog zamjenika, ako za to postoje prostorne i druge tehničke mogućnosti.

Lica iz prethodnog stava ovog člana će se na ulazu javiti uposlenicima Stručne službe Vijeća, koji će o istom obavijestiti predsjedavajućeg ili njegovog zamjenika.

Lica iz stava 1. ovog člana, na usmeni nalog predsjedavajućeg ili njegovog zamjenika, Stručna služba upućuje do mjesta za sjedenje.”

#### Član 6.

U članu 157b. Poslovnika, stav 3., brišu se riječi „ili sredstava za snimanje”.

#### Član 7.

Ovlašćuje se Komisija za statutarna pitanja i propise da sačini i Općinskom vijeću dostavi na razmatranje i usvajanje prečišćeni tekst Poslovnika Općinskog vijeća Tuzla.

**Član 8.**

Odluka stupa na snagu danom objavljivanja u „Službenom glasniku Općine Tuzla“.

OPĆINA TUZLA

PREDSJEDAVALAČI

Općinsko vijeće

Broj: 01-05-4183-2014

Jozo Nišandžić

16. septembar 2014. godine

**2**

Na osnovu člana 22. i člana 29. Zakona o prostornom planiranju i korištenju zemljišta na nivou Federacije BiH („Službene novine Federacije BiH“, broj 2/06., 72/07, 32/08., 4/10., 13/10. i 45/10.), člana 28. i člana 38. Zakona o prostornom uređenju i građenju („Službene novine TK“, broj 6/11., 4/13. i 15/13.) i člana 26. Statuta Općine Tuzla („Sl. glasnik Općine Tuzla“, broj 2/99., 9/00., 2/08. i 12/09.), Općinsko vijeće Tuzla, na sjednici od 16. septembra 2014. godine, donosi

**ODLUKU****o usvajanju Regulacionog plana poslovne zone „Kreka Sjever“ u Tuzli****Član 1.**

Usvaja se Regulacioni plan poslovne zone „Kreka Sjever“ u Tuzli (u daljem tekstu Regulacioni plan).

**Član 2.**

Regulacioni plan je izrađen u analognom i digitalnom obliku i sadrži:

**A/ Tekstualni dio****UVOD****1. IZVOD IZ PROSTORNOG PLANA OPĆINE TUZLA ZA PERIOD 2010.-2030.****2. POSTOJEĆE STANJE PROSTORNOG UREĐENJA****2.1. Odnos prostorne cjeline i šireg područja****2.2. Prirodni uslovi**

2.2.1. Opći podaci o prirodnoj cjelini

2.2.2. Inženjersko-geološke karakteristike terena

2.2.2.1. Geomorfološke karakteristike terena

2.2.2.2. Litostratigrafske i tektonske karakteristike terena

2.2.2.3. Inženjersko-geološki sastav i svojstva terena

2.2.2.4. Inženjersko-geološki uslovi izgradnje planiranih objekata

2.2.3. Seizmičke karakteristike terena

2.2.4. Klimatske karakteristike

**2.3. Namjena površina prostorne cjeline****2.4. Infrastrukturna opremljenost prostorne cjeline**

2.4.1. Saobraćajna infrastruktura

2.4.2. Vodovodna mreža

2.4.3. Fekalna i kišna kanalizacijska mreža

2.4.4. Elektroenergetska i TT mreža

2.4.5. Vrelovodna i toplovodna mreža

2.4.6. Ostale podzemne instalacije

**2.5. Analiza stanja imovinsko-pravnih odnosa****2.6. Analiza i vrednovanje stanja prostornog uređenja**

nja

**3. PROJEKCIJA IZGRADNJE I UREĐENJA PROSTORNE CJELINE****3.1. Obrazloženje Projekcije izgradnje i uređenja prostorne cjeline**

3.1.1. Namjena površina

3.1.2. Namjena objekata

**3.2. Plan regulacije****3.3. Plan parcelacije****3.4. Plan nivelacije****3.5. Obrazloženje rješenja infrastrukture**

3.5.1. Idejno rješenje saobraćaja

3.5.2. Idejno rješenje vodovodne i hidrantske mreže

3.5.3. Idejno rješenje fekalne i kišne kanalizacijske mreže

3.5.4. Idejno rješenje elektroenergetske i TT mreže

**3.6. Hortikulturno uređenje prostorne cjeline****3.7. Protivpožarna zaštita i zaštita na radu****3.8. Urbanistički pokazatelji****3.9. Aproximativni predmjer i predračun izgradnje i uređenja prostorne cjeline****B/ Grafički dio**

1. Izvod iz Odluke o provođenju Prostornog plana općine Tuzla za period 2010.-2030. - nacrt ..... R 1:2500

**• Postojeće stanje**

2. Namjena površina ..... R 1:2000

3. Inženjersko-geološka karta ..... R 1:2000

4. Karta postojećih podzemnih instalacija ..... R 1:2000

5. Karta posjedovnog stanja ..... R 1:2000

6. Karta vlasničkog stanja ..... R 1:2000

**• Projekcija izgradnje i uređenja prostorne cjeline**

7. Namjena površina s maksimalnim prostorom za izgradnju planiranih objekata ..... R 1:2000

8. Posjedovno stanje s koncepcijom izgradnje prostorne cjeline ..... R 1:2000

9. Plan regulacije, parcelacije i nivelacije ..... R 1:1000

**• Infrastruktura**

10. Idejno rješenje saobraćaja ..... R 1:2000

10.1 Uzdužni profili saobraćajnica ..... R 1 : 100/1000

10.2 Normalni poprečni profili saobraćajnica ..... R 1:50

11. Idejno rješenje vodovodne i hidrantske mreže..... R 1:2000

11.1. Detalj polaganja vodovodnih cijevi ..... R 1:10

12. Idejno rješenje kišne kanalizacijske mreže .. R 1:2000  
 12.1. Idejno rješenje fekalne kanalizacijske mreže ..... R 1:2000  
 12.2. Detalj separatora ..... R 1:25  
 12.3. Detalj revizionog okna ..... R 1:25  
 12.4. Detalj polaganja kanalizacijski cijevi ..... R 1:10  
 12.5. Detalj slivnika ..... R 1:10  
 13. 1. Idejno rješenje javne rasvjete i elektroenergetske mreže ..... R 1:2000  
 14.2. Idejno rješenje TT mreže R 1:2000  
 15.3. Prilozi  
 16. Sintezna karta projektovanih instalacija ..... R 1:2000

### C/ Odluka o provođenju Regulacionog plana poslovne zone „Kreka Sjever“

#### D/ Dokumentacija plana

##### Član 3.

Evidencija planskih dokumenata iz nadležnosti Općine Tuzla uspostavljena je u Službi za prostorno uređenje i zaštitu okoline – Odjeljenje za planiranje, razvoj i zaštitu okoline Općine Tuzla.

##### Član 4.

Original dokumenta prostornog uređenja – Regulacionog plana, u analognom obliku, kojeg je donijelo Općinsko vijeće Tuzla i potpisao predsjedavajući, čuva se u arhivi Općinskog vijeća Tuzla i arhivi Službe za prostorno uređenje i zaštitu okoline Općine Tuzla – Odjeljenje za planiranje, razvoj i zaštitu okoline.

Sastavni dio originalnog dokumenta je Odluka o usvajanju Regulacionog plana.

Jedan primjerak Regulacionog plana, u analognom i digitalnom obliku, nalazi se na stalnom javnom uvidu u Službi za prostorno uređenje i zaštitu okoline-Odjeljenje za planiranje, razvoj i zaštitu okoline Općine Tuzla.

Jedan primjerak Regulacionog plana, u analognom i digitalnom obliku, nalazi se i čuva se u arhivi Službe za prostorno uređenje i zaštitu okoline - Odjeljenje za planiranje, razvoj i zaštitu okoline Općine Tuzla.

Jedan primjerak Regulacionog plana, u analognom i digitalnom obliku, nalazi se i čuva u arhivi UO Zavod za urbanizam Općine Tuzla. Elektronska verzija Regulacionog plana je postavljena na web-stranici Općine Tuzla.

##### Član 5.

Odluka stupa na snagu osmog dana od dana objavljivanja u „Službenom glasniku Općine Tuzla“.

OPĆINA TUZLA

PREDSJEDAVALAČI

Općinsko vijeće

Broj: 01-23-4180-2014

Jozo Nišandžić

16. septembar 2014. godine

(„Službene novine Federacije BiH“, broj 2/06., 72/07., 32/08., 4/10., 13/10. i 45/10.), člana 28. i člana 38. Zakona o prostornom uređenju i građenju („Službene novine TK“, broj 6/11., 4/13. i 15/13.) i člana 26. Statuta Općine Tuzla („Sl. glasnik Općine Tuzla“, broj 2/99., 9/00., 2/08., 12/09.), Općinsko vijeće Tuzla, na sjednici od 16. septembra 2014. godine, donosi

### ODLUKU

#### o provođenju Regulacionog plana poslovne zone „Kreka Sjever“ u Tuzli

#### I Opće odredbe

##### Član 1.

Ovom Odlukom se utvrđuju uslovi korištenja, izgradnje objekata, uređenja i zaštite prostora i dobara na prostornoj cjelini tretiranoj Regulacionim planom poslovne zone „Kreka Sjever“ u Tuzli (u daljem tekstu Regulacioni plan).

##### Član 2.

Prostorna cjelina obuhvaćena Regulacionim planom poslovne zone „Kreka Sjever“ u Tuzli zauzima površinu P=13,94 ha.

Definisana je granicama koje čine, sa sjevera i istoka regulisano korito rijeke Jale, sa zapada prostorna cjelina Putnički terminal, sa juga Željeznička stanica Kreka Nova.

##### Član 3.

Regulacioni plan sadrži:

1. Tekstualni dio koji se sastoji od:
  - Izvoda iz Urbanističke osnove
  - Projekcije izgradnje i uređenja prostorne cjeline
2. Grafički dio (14 priloga)
3. Odluka o provođenju Regulacionog plana
4. Dokumentacija Regulacionog plana

#### II Odredbe za provođenje Regulacionog plana

##### A/ Namjena površina i objekata

##### Član 4.

Na području obuhvaćenom Regulacionim planom definirane su površine sljedećih namjena:

1. Pojedinačni privredni kompleksi
  - maksimalna površina za izgradnju objekata
  - raspoloživi prostor za formiranje neophodnih sadržaja
2. Saobraćajne površine
3. Regulisano korito rijeke Jale

Namjena površina na tretiranom obuhvatu prikazana je na grafičkom prilogu br. 7. - Namjena površina sa maksimalnim prostorom za izgradnju planiranih objekata, u razmjeri R 1:2000.

Red. br.	Površina prema namjeni	Površina m <sup>2</sup>	Struktura %
1.	Pojedinačni privredni kompleksi	<b>115.082.00</b>	<b>82,58</b>
	– maks. površina za izgradnju objekata	34.975.00	30,40
	– raspoloživi prostor za formiranje neophodnih sadržaja	80.107.00	69,60
2.	Saobraćajne površine	13.569,00	9,73
3.	Regulisano korito rijeke Jale	10.717,00	7,69
	<b>UKUPNO:</b>	<b>139.368,00</b>	<b>100 %</b>

**Član 5.**

Neizgrađene površine unutar kompleksa klasificirane su po namjeni:

- Površine za kolski saobraćaj u kretanju i mirovanju
- Pješačke površine (pješačke ulice, staze, trotoari)
- Manipulativni prostori
- Uređene zelene površine

Sve površine unutar kompleksa će biti definisane u postupku izdavanja Rješenja o urbanističkoj saglasnosti, u zavisnosti od namjene kompleksa, te u skladu s važećom planskom dokumentacijom i zakonskom regulativom.

**Član 6.**

Projekcijom Regulacionog plana planirano je formiranje 29 (dvadesetdevet) pojedinačnih proizvodno-prerađivačkih kompleksa.

Prema globalnoj namjeni planirani objekti su definisani kao proizvodno-prerađivački kapaciteti sa svim potrebnim sadržajima.

Predviđena je izgradnja 29 objekata, s tim da se može izvršiti proširenje kompleksa u smislu spajanja dva susjedna kompleksa, kako je prikazano na grafičkim prilogima. Promjena veličine i oblika građevinskih parcela, izuzev u slučaju spajanja, nije dozvoljena, radi ravnopravnog tretmana svih zainteresiranih Investitora.

Građevinske parcele, položaj i maksimalan prostor za izgradnju planiranih objekata prikazani su na grafičkom prilogu - list br.7. - Namjena površina sa maksimalnim prostorom za izgradnju planiranih objekata, u razmjeri R 1:2000, kao i na grafičkom prilogu br. 9. – Plan regulacije, parcelacije i nivelacije u razmjeri 1:1000.

**Član 7.**

Uža namjena planiranih poslovnih objekata će biti definisana Rješenjem o urbanističkoj saglasnosti, te Glavnim projektom objekata, u skladu s interesom, potrebama i željama potencijalnih investitora.

**B/ Režim građenja i uređenja prostora****Član 8.**

Izgradnja objekata i uređenje prostora će se vršiti nakon realizacije osnovne mreže infrastrukture, u skladu s usvojenim

Regulacionim planom, Glavnim projektima objekata i Glavnim projektima uređenja terena za pojedinačne komplekse.

**Član 9.**

Izgradnja objekata i uređenje prostora tretiranog Regulacionim planom, realizovat će se etapno, tako da uvijek budu u cjelini realizovani planirani objekti s pripadajućim pratećim površinama (površine za kolski saobraćaj, pješačke površine i uređene zelene površine), u skladu s odredbama Regulacionog plana.

**Član 10.**

Na osnovu rješenja datih Regulacionim planom formulirati urbanističko-tehničke uslove za izgradnju pojedinačnih objekata i uređenja okolnog terena, te u postupku izdavanja urbanističke saglasnosti usloviti investitoru izradu Idejnog projekta objekta u skladu s važećim zakonskim odredbama.

**Član 11.**

Za izdavanje odobrenja za građenje investitor je dužan priložiti Glavni projekat objekta i Glavni projekat uređenja terena pripadajućeg kompleksa koji treba uskladiti s uslovima propisanim Regulacionim planom.

**Član 12.**

Izradom Projekata za izvođenje uređenja terena pojedinačnih kompleksa, pored ostalog, detaljno razriješiti:

- kolske prilaze svim objektima i parkiralištima,
- protivpožarne puteve,
- glavne pješačke tokove na nivou partera,
- pješačke prilaze do objekata u skladu s položajem i karakterom objekata,
- materijale i način obrade površina i
- elemente urbanog mobilijara i hortikulturnog uređenja kompleksa.

**Član 13.**

Na prostoru obuhvaćenim Regulacionim planom ne dozvoljava se izgradnja i postavljanje privremenih objekata u smislu Zakona o prostornom uređenju.

**Član 14.**

U obuhvatu Regulaconog plana ne odobravaju se djelatnosti koje bi, po svojim tehnološkim karakteristikama i zahtjevima, mogle negativno uticati na postojeće djelatnosti, objekte i okolinu.

**Član 15.**

U obuhvatu Regulacionog plana nije dozvoljena izgradnja kompleksa čija je namjena skladištenje, izuzev minimalnih skladišta neophodnih za proizvodno-tehnološki proces.

**Član 16.**

Namjena pojedinih proizvodno-prerađivačkih kompleksa-objekata u obuhvatu Regulacionog plana, zavisit će od konkretnih zahtjeva potencijalnih investitora, što će se pojedinačno utvrđivati kroz izdavanje urbanističko tehničke dokumentacije i saglasnosti od nadležnih institucija.

**C/ Uslovi izgradnje i uređenja objekata****Član 17.**

Prije izrade Glavnih projekata planiranih objekata obavezno izvršiti detaljna geomehanička ispitivanja svake mikrolokacije posebno, u cilju definisanja geotehničkih karakteristika podtemelnog tla i utvrđivanja tačne dubine i načina temeljenja objekata s geotehničkog aspekta.

**Član 18.**

U subrecentnom tipu aluviona rijeke Jale formira se izdan podzemne vode sa subarterskim karakteristikama, tako da se o toj karakteristici mora voditi računa prilikom fundiranja objekata. Podzemna izdan je u hidrauličkoj vezi s rijekom Jalom. Sve objekte koji će imati podrumske etaže treba zaštititi od mogućeg uticaja i uzgona podzemne vode. Prilikom iskopa temeljne jame može se očekivati pojava podzemne vode koju treba na tehnički način adekvatno tretirati. Tačni nivoi podzemnih voda će se utvrditi prilikom geomehaničkih ispitivanja mikrolokacije.

**Član 19.**

Na lokaciji deponije smeća treba istu u potpunosti ukloniti i odvesti na gradsku deponiju, a dio depresije, oslobođene od smeća, zapuniti materijalom dobrih geotehničkih karakteristika uz nasipanje u slojevima i nabijanje do dobijanja zadovoljavajućeg modula stišljivosti, kako bi se mogli temeljiti planirani objekti.

**Član 20.**

Na lokaciji stalne vodene akumulacije koja je planirana za isušivanje i zatrpavanje, takođe treba zapuniti materijalom dobrih geotehničkih karakteristika koji je otporan na uticaj podzemne vode, uz obaveznu primjenu geotehničkih propisa. Zbog činjenice da ovu akumulaciju prihranjuju i podzemne vode, neophodno je napraviti i odgovarajuću drenažu koja bi imala ulogu držanja nivoa podzemne vode na ovom dijelu ispod zone temeljenja, a navedenu drenažu treba upojiti u korito rijeke Jale. Dio površinskih voda koji na predmetnu lokaciju dotiču iz propusta (nasip pruge) potrebno je na odgovarajući način zacijeviti i kontrolisano ih upojiti takođe u korito rijeke

Jale.

**Član 21.**

Dio prostorne cjeline na kojem se nalazi prostrani i moćni klasični nasip koji se odlikuje rastresitošću i različitim geotehničkim karakteristikama, treba na odgovarajući način rasplanirati, te kvalitetniji dio nasipa nabijati u slojevima, a dio lošeg nasipa treba ukloniti.

**Član 22.**

Zbog uklapanja nivelacionih karakteristika prostorne cjeline s okolnim terenom predviđeno je da se kompletna prostorna cjelina kontinuirano naspe (fazno u zavisnosti od etapnosti realizacije) kako u zoni objekata, pratećih radnih prostora i internih saobraćajnica (prognozno nasipanje između 0,5 -1,0 m). Prije nasipanja treba ukloniti humusni sloj i eventualne muljevite proslojke, a za nasipanje koristiti materijal dobrih geotehničkih svojstava uz nasipanje i nabijanje u slojevima. Posebnu pažnju treba posvetiti raskvašenoj zoni terena duž trupa nasipa željezničke pruge, gdje treba izvesti odgovarajući sistem za nesmetanu površinsku odvodnju povremenih voda, kako bi se izbjeglo formiranje još dublje linijske depresije te formiranje baruština i močvarne zone.

**Član 23.**

U šljunkovito-pjeskovitom dijelu aluviona formirana je izdan podzemne vode koja je u hidrauličkoj vezi s rijekom Jalom kao i dubokim podzemnim vodama (podzemna voda iz kvarcnih pijeskova u podini ugljenih slojeva), mogući su problemi pri eventualnim dubljim iskopima s podzemnom vodom, tako da se mora voditi računa da se nivo podzemne vode obori ispod kote građevinske intervencije.

**Član 24.**

S aspekta seizmičnosti izgradnju planiranih objekata, prilagoditi VIII stepenu MCS skale, vodeći računa o prezentiranim seizmičkim parametrima za projektovanje vezanih za VIII bnl podzonu, odnosno za zastupljene lokalne geološke karakteristike tla.

**Član 25.**

Prostorna cjelina tretirana ovim Regulacionim planom je u potpunosti neizgrađena. Projekcijom Regulacionog plana predviđena je formiranje kompleksa i izgradnja 29 (dvadesetdevet) objekata.

**Član 26.**

Izgradnja planiranih objekata i uređenje okolnog terena vršit će se u skladu sa etapama realizacije, odnosno u skladu sa interesom, potrebama i mogućnostima potencijalnih investitora.

**Član 27.**

Projekcijom izgradnje i uređenja prostora, u obuhvatu Regulacionog plana poslovne zone „Kreka Sjever“, formirano je 29 (dvadesetdevet) građevinskih parcela, različitog oblika i veličine, kombinacijom i spajanjem postojećih usitnjenih parcela. Sve parcele su definisane koordinatama karakterističnih tačaka parcelacije.



Veličine pojedinačnih planiranih parcela su sljedeće:

P1 = 3175m<sup>2</sup>  
P2 = 3255 m<sup>2</sup>  
P3 = 3260 m<sup>2</sup>  
P4 = 3152 m<sup>2</sup>  
P5 = 3030 m<sup>2</sup>  
P6 = 3185 m<sup>2</sup>  
P7 = 2860 m<sup>2</sup>  
P8 = 3510 m<sup>2</sup>  
P9 = 5183 m<sup>2</sup>  
P10= 4262 m<sup>2</sup>  
P11= 3592 m<sup>2</sup>  
P12= 4860 m<sup>2</sup>  
P13= 2891 m<sup>2</sup>  
P14= 3335 m<sup>2</sup>  
P15= 3723 m<sup>2</sup>  
P16= 3220 m<sup>2</sup>  
P17= 3567 m<sup>2</sup>  
P18= 4620 m<sup>2</sup>  
P19= 3558 m<sup>2</sup>  
P20= 3265 m<sup>2</sup>  
P21= 3265 m<sup>2</sup>  
P22= 3265 m<sup>2</sup>  
P23= 3171 m<sup>2</sup>  
P24= 3343 m<sup>2</sup>  
P25= 4395 m<sup>2</sup>  
P26= 4153 m<sup>2</sup>  
P27= 2922 m<sup>2</sup>  
P28= 3792 m<sup>2</sup>  
P29= 3130 m<sup>2</sup>

Svi podaci vezani za oblik i veličinu planiranih parcela, prezentirani su na grafičkom prilogu broj 9. – Plan regulacije, parcelacije i nivelacije, u razmjeri R 1:1000.

#### Član 28.

Položaj i maksimalni horizontalni gabariti planiranih objekata, strogo su definisani Planom regulacije u okviru Regulacionog plana i ne mogu se mijenjati.

U cilju obezbjeđenja potrebnog minimalnog rastojanja između objekata, te obezbjeđenja protupožarnih uslova, svi dijelovi objekata složenog horizontalnog gabarita, moraju biti u skladu sa horizontalnim gabaritima definiranim ovim Planom, uključujući i istake na svim etažama.

Svi relevantni regulacioni podaci su prikazani na grafičkom prilogu list broj 9. - Plan regulacije, parcelacije i nivelacije, razmjeri R 1:1000.

#### Član 29.

Kote poda prizemlja planiranih objekata („nule objekata“) nisu utvrđene, jer nije utvrđen ni tačan položaj objekata. Nivelacione kote su date na saobraćajnicama, ulazima u kompleks, te unutar kompleksa Planom nivelacije i Idejnim rješenjem saobraćaja.

Definitivne kote poda prizemlja svih planiranih objekata i nivelete uređenih okolnih pješačkih površina, definisat će se Glavnim projektom uređenja terena, nakon izrade Glavnih projekata objekata i provjere na terenu.

Svi relevantni nivelacioni podaci prikazani su na grafičkom prilogu - list broj 9 - Plan regulacije, parcelacije i nivelacije, u razmjeri R 1:1000.

#### Član 30.

Spratnost planiranih objekata nije definisana Projekcijom Regulacionog plana. Odlukom o provođenju Prostornog plana općine Tuzla, utvrđena maksimalna visina atike objekata u poslovnim zonama, koja iznosi 12,0 m od kote uređenog terena, ukoliko proizvodni proces ne iziskuje veću visinu jednog dijela objekta.

Maksimalna visina, odnosno spratnost objekta, bit će definisana u postupku Rješenja o urbanističkoj saglasnosti, u skladu s važećom zakonskom regulativom.

#### Član 31.

Uređenje neizgrađenog prostora tretiranog Projekcijom izgradnje razriješiti Glavnim projektima uređenja terena mikrokompleksa u svemu prema opredjeljenjima Regulacionog plana.

Sva rješenja vanjskog uređenja uskladiti sa funkcijom zaštite životne sredine i stvaranja boljih uslova za rad i stanovanje.

#### Član 32.

U skladu s Projekcijom izgradnje izvršiti realizaciju mreže saobraćajnica unutar obuhvata. Realizovana saobraćajna mreža mora obezbijediti normalno funkcioniranje kolskog i pješačkog saobraćaja. Planirane trase i gabariti saobraćajnica, u okviru obuhvata, definisani su precizno u grafičkom dijelu elaborata.

#### Član 33.

Prije početka izgradnje svih saobraćajnica neophodno je pripremiti odgovarajuću tehničku dokumentaciju na nivou Glavnog projekta uz primjenu tehničkih rješenja koja će uvažiti sve relevantne uslove za ovakvu vrstu objekata (geološki, geomehanički, hidrološki, i dr). U sklopu izrade tehničke dokumentacije za izgradnju mreže saobraćajnica provesti potrebna ispitivanja terena duž planiranih trasa.

#### Član 34.

Konstrukciju i gabarit kolskih saobraćajnica prilagoditi uslovima koje zahtijeva teški saobraćaj. Završnu obradu izvesti sa savremenim zastorom od asfalt betona. Debljine slojeva usvojiti na osnovu provedenog proračuna kolovozne konstrukcije. Kolovoz svih kolskih saobraćajnica obostrano oivičiti betonskim ivičnjacima vel. 18/24 cm, s kojima će se uređene površine uz kolovoz denivelisati za +12, odnosno +6 cm (oboreni ivičnjak). U cilju adekvatne odvodnje oborinskih voda s kolovoza, poprečne nagibe kolovoza saobraćajnica projektovati i izvesti s minimalnim padom od  $q = 2 \%$ . Uzdužne nagibe saobraćajnica projektovati i izvesti s vrijednostima u granicama koje propisuju važeći pravilnici. Na planiranim saobraćajnicama predvidjeti odgovarajuću vertikalnu i horizontalnu saobraćajnu signalizaciju u skladu s važećim tehničkim propisima iz oblasti saobraćaja.

**Član 35.**

Pješački saobraćaj omogućiti izgradnjom pješačkih toara s gabaritima kako je to prikazano u grafičkim priložima. Završnu obradu pješačkih površina projektovati i izvesti savremenim materijalima, a na osnovu rješenja koja će biti definisana u Glavnim projektima uređenja terena. Površine predviđene za pješački saobraćaj izvesti s podužnim i poprečnim nagibima koji će osigurati kvalitetnu odvodnju oborinskih voda sa istih.

**Član 36.**

Saobraćaj u mirovanju riješiti u sklopu kompleksa kroz projekte uređenja terena oko objekata. Broj neophodnih parking mjesta prilagoditi važećim normativima.

**Član 37.**

U skladu sa situacionim rješenjem u grafičkom dijelu elaborata izvršiti projektovanje i izvođenje vodovodne i hidrantske mreže u okviru obuhvata. Snabdijevanje tretiranog lokaliteta sanitarnom i protivpožarnom vodom obezbijediti spajanjem na postojeću gradsku mrežu. Planiranu vodovodnu i hidrantsku mrežu projektovati i izvesti kao jedinstven infrastrukturni sistem u formi prstena.

**Član 38.**

Prečnike cijevi vodovodne i hidrantske mreže definisati na osnovu hidrauličkog proračuna provedenog na nivou Glavnog projekta vodovodne mreže. Kao cijevni materijal za izgradnju vodovodne i hidrantske mreže upotrijebiti cijevi od daktilnog liva, s polaganjem u posebno izrađen zemljani rov. Spajanje i nastavljanje cijevi izvršiti odgovarajućim fazonskim komadima. Na mreži izvesti dovoljan broj armatura za regulaciju tečenja vode u svim pravcima.

**Član 39.**

U okviru realizacije vodovodne i hidrantske mreže projektovati i izvesti potreban broj hidranata za gašenje požara čiji broj i raspored mora odgovarati uslovima koje propisuju važeći pravilnici iz oblasti protivpožarne zaštite.

**Član 40.**

Planom je predviđena izgradnja linijske drenaže kao mjera za isušivanje postojeće vodene akumulacije. Trasa i rješenje drenaže je definisana kroz grafičke priloge u Planu. Za realizaciju drenaže neophodno je unutar parcela označenih brojevima 6., 25. i 26. obezbijediti koridor za prolaz.

**Član 41.**

Planom je utvrđena izgradnja odvodnog kanala od željezničke pruge do uređenog korita rijeke Jale kojim će se vršiti odvodnja oborinskih voda iz propusta izvedenog ispod trupa pruge. Osnovni elementi realizacije ovog odvodnika su prikazani u okviru Plana. Prije pristupanja realizaciji ove intervencije treba izraditi detaljnu tehničku dokumentaciju koja će obraditi ovu aktivnost, te pribaviti uslove i saglasnosti od nadležnih institucija za ovu vrstu radova. Za realizaciju ovog odvodnika neophodno je unutar parcela označenih brojevima 6., 25. i 26. obezbijediti koridor za prolaz.

**Član 42.**

U okviru obuhvata realizirati kanalizacioni sistem koji je nužno projektovati i izgraditi kao separatan sa zasebnim prikupljanjem, transportom i ispuštanjem fekalne (zagađene) i oborinske vode.

**Član 43.**

Fekalnu (zagađenu) vodu u kanalizacioni sistem upuštati prema uslovima koje će za svaki pojedinačni objekat propisati nadležna institucija. Oborinsku vodu sa saobraćajnih i manipulativnih površina, te vodu sa krovova objekata, prihvatiti upotrebom odgovarajućih tačkastih i linjskih slivnih elemenata i objekata, te upustiti uregulisano korito rijeke Jale. Oborinsku vodu prikupljenu na parkiralištima za vozila i saobraćajnicama prije upuštanja u recipijent tretirati na separatorima ulja i naftnih derivata.

**Član 44.**

Kanalizacione odvodnike projektovati i izvesti od plastičnih kanalizacionih cijevi minimalne obodne čvrstoće SN8 (SN12). Cijevi se polažu podzemno u posebno izrađenom kanalizacionom rovu odgovarajuće dubine. Prilikom projektovanja i izvođenja predvidjeti odgovarajuće podužne nagibe polaganja kanalizacionih cijevi, kao i primjenu mjera mehaničke zaštite cijevi u fazi eksploatacije. Na mjestima ukrštanja krakova, lomova trase kanalizacione mreže, ili mjestima predviđenim za priključivanje pojedinih objekata, izvesti revizione otvore – šahtove u polumontažnoj izvedbi. Na revizona okna – šahtove montirati poklopce od livenog željeza klase nosivosti 400kN.

**Član 45.**

Za svaki kompleks pojedinačno u okviru projekata vanjskog uređenja projektovati sve podzemne instalacije i uređaje koje se priključuju na planiranu infrastrukturnu mrežu položenu trasom prilaznih saobraćajnica, odnosno drugim javnim površinama.

**Član 46.**

U sklopu realizacije predmetne prostorne cjeline primijeniti sve neophodne mjere zaštite od požara i zaštite na radu.

**Član 47.**

U skladu s „Idejnim rješenjem elektro instalacija“, u sklopu Regulacionog plana, potrebno je izgraditi, elektroenergetsku mrežu, javnu rasvjetu i telefonsku kanalizaciju.

**Član 48.**

U postupku projektovanja, izgradnje i korištenja svih objekata, u segmentu elektroenergetike potrebno se pridržavati preporuka i zaključaka Studije energetskeg sektora u BiH – Energetika – kao podloga za izradu Prostornog plana općine Tuzla”, kriterija energetske efikasnosti, važećih elektrotehničkih propisa, Tehničkih preporuka J.P. “Elektroprivreda BiH“ d.d. Sarajevo, BAS standarda i Evropskih normi.

**Član 49.**

Sve elektroenergetske instalacije, telekomunikacione instalacije moraju se izvoditi kao podzemne, a za telekomunikacione instalacije, obavezno je izvođenje kablovske kanalizacije.

**Član 50.**

Na prostoru Regulacionog plana će biti izgrađeno dvadeset devet (29) novih objekata, označenih brojevima od 1 do 29.

Izgradnjom svih dvadeset devet (29) objekata na prostoru Regulacionog plana predviđena je izgradnja transformatorskih stanica prenosnog odnosa 10(20)/0,4kV, u dijapazonu snaga 630 kVA ili 1000kVA, a sve u zavisnosti od veličine objekta odnosno instalisane snage potrošača.

Priključak na elektroenergetsku mrežu objekata treba realizirati kao niskonaponski, podzemni priključak.

**Član 51.**

Transformatorske stanice koje će biti izgrađene moraju biti smještene kao vanjske u zelenoj površini, ali tako da je omogućen prilaz vozilima do lokacije transformatorske stanice. Pri tome estetika objekta i prostora ne smije biti narušena.

**Član 52.**

Priključke objekata koji se nalaze u zoni obuhvata treba priključiti na niskonaponsku mrežu u obliku podzemnog niskonaponskog priključka koristeći slobodnostojeće distributivne razvodne ormare, koje treba locirati uz ogradu duž saobraćajnica ili najbliže transformatorske stanice.

**Član 53.**

Kompletan prostor Regulacionog plana je potrebno osvijetliti javnom rasvjetom. Na istom konceptu, a prema Evropskim normama i standardima (npr. EN 13201, UNI 10819), potrebno je projektovati i izvesti rasvjetu poprečnih ulica unutar naselja, javnih površina, pješačkih zona, zelenih površina, biciklističkih staza i tunela.

**Član 54.**

S aspekta energetske efikasnosti, štednje energije i smanjenja troškova za električnu energiju i održavanje, javnu rasvjetu je potrebno projektovati, izvesti i koristiti kao regulisanu javnu rasvjetu koristeći savremena tehnička rješenja.

**Član 55.**

Za sve objekte Regulacionog plana potrebno je obezbijediti telefonski priključak, koristeći savremena tehnološka rješenja i sisteme.

**Član 56.**

Sve planirane objekte, kao i prilaze planiranim objektima, projektovati i izgraditi na način koji trajno osigurava nesmetan prilaz i kretanje licima sa smanjenim tjelesnim sposobnostima, tako da se, tokom njihovog korištenja, izbjegnu mogućnosti ozljeda korisnika objekata, u skladu s odredbama Uredbe o prostornim standardima, urbanističko-tehničkim uslovima i normativima za sprječavanje stvaranja svih barijera za lica sa umanjenim tjelesnim sposobnostima, što je potrebno definisati Glavnim projektom uređenja terena.

**III Odredbe o načinu izvršenja Regulacionog plana****Član 57.**

Realizacija pojedinačnih cjelina u obuhvatu Regulacionog plana može se povjeriti jednom ili više investitora uz uslov da uvijek budu realizirani kompletni planirani objekti sa svim pripadajućim površinama, kako je utvrđeno Projekcijom izgradnje i uređenja prostorne cjeline.

**Član 58.**

Realizaciji pojedinačnih cjelina obavezno prethodi realizacija primarne mreže infrastrukture na osnovu Glavnih projekata urađenih u skladu s rješenjima datim u Regulacionom planu.

**Član 59.**

U cilju realizacije svih sadržaja u obuhvatu Regulacionog plana, obavezno je objediniti vođenje postupka, od izdavanja rješenja za urbanističku saglasnost do rješenja o odobrenju za upotrebu, za kompletan objekat i uređenje pripadajućeg terena.

**Član 60.**

Naknadu za uređenje građevinskog zemljišta na području obuhvaćenom Regulacionim planom regulisati u skladu sa Zakonom o prostornom uređenju i građenju („Službene novine Tuzlanskog kantona“, broj 6/11., 4/13. i 15/13.) i odlukama koje tretiraju ovu oblast, a donesene su od strane Općinskog vijeća Tuzla na osnovu važeće zakonske regulative.

**Član 61.**

Odluka stupa na snagu osmog dana od dana objavljivanja u „Službenom glasniku Općine Tuzla“.

OPĆINA TUZLA

Općinsko vijeće

Broj: 01-23-4182-2014

16. septembar 2014. godine


PREDSJEDAVAJUĆI

Jozo Nišandžić




# REGULACIONI PLAN PROIZVODNE ZONE "KREKA SJEVER"

POSTOJEĆE STANJE - NAMJENA POVRŠINA

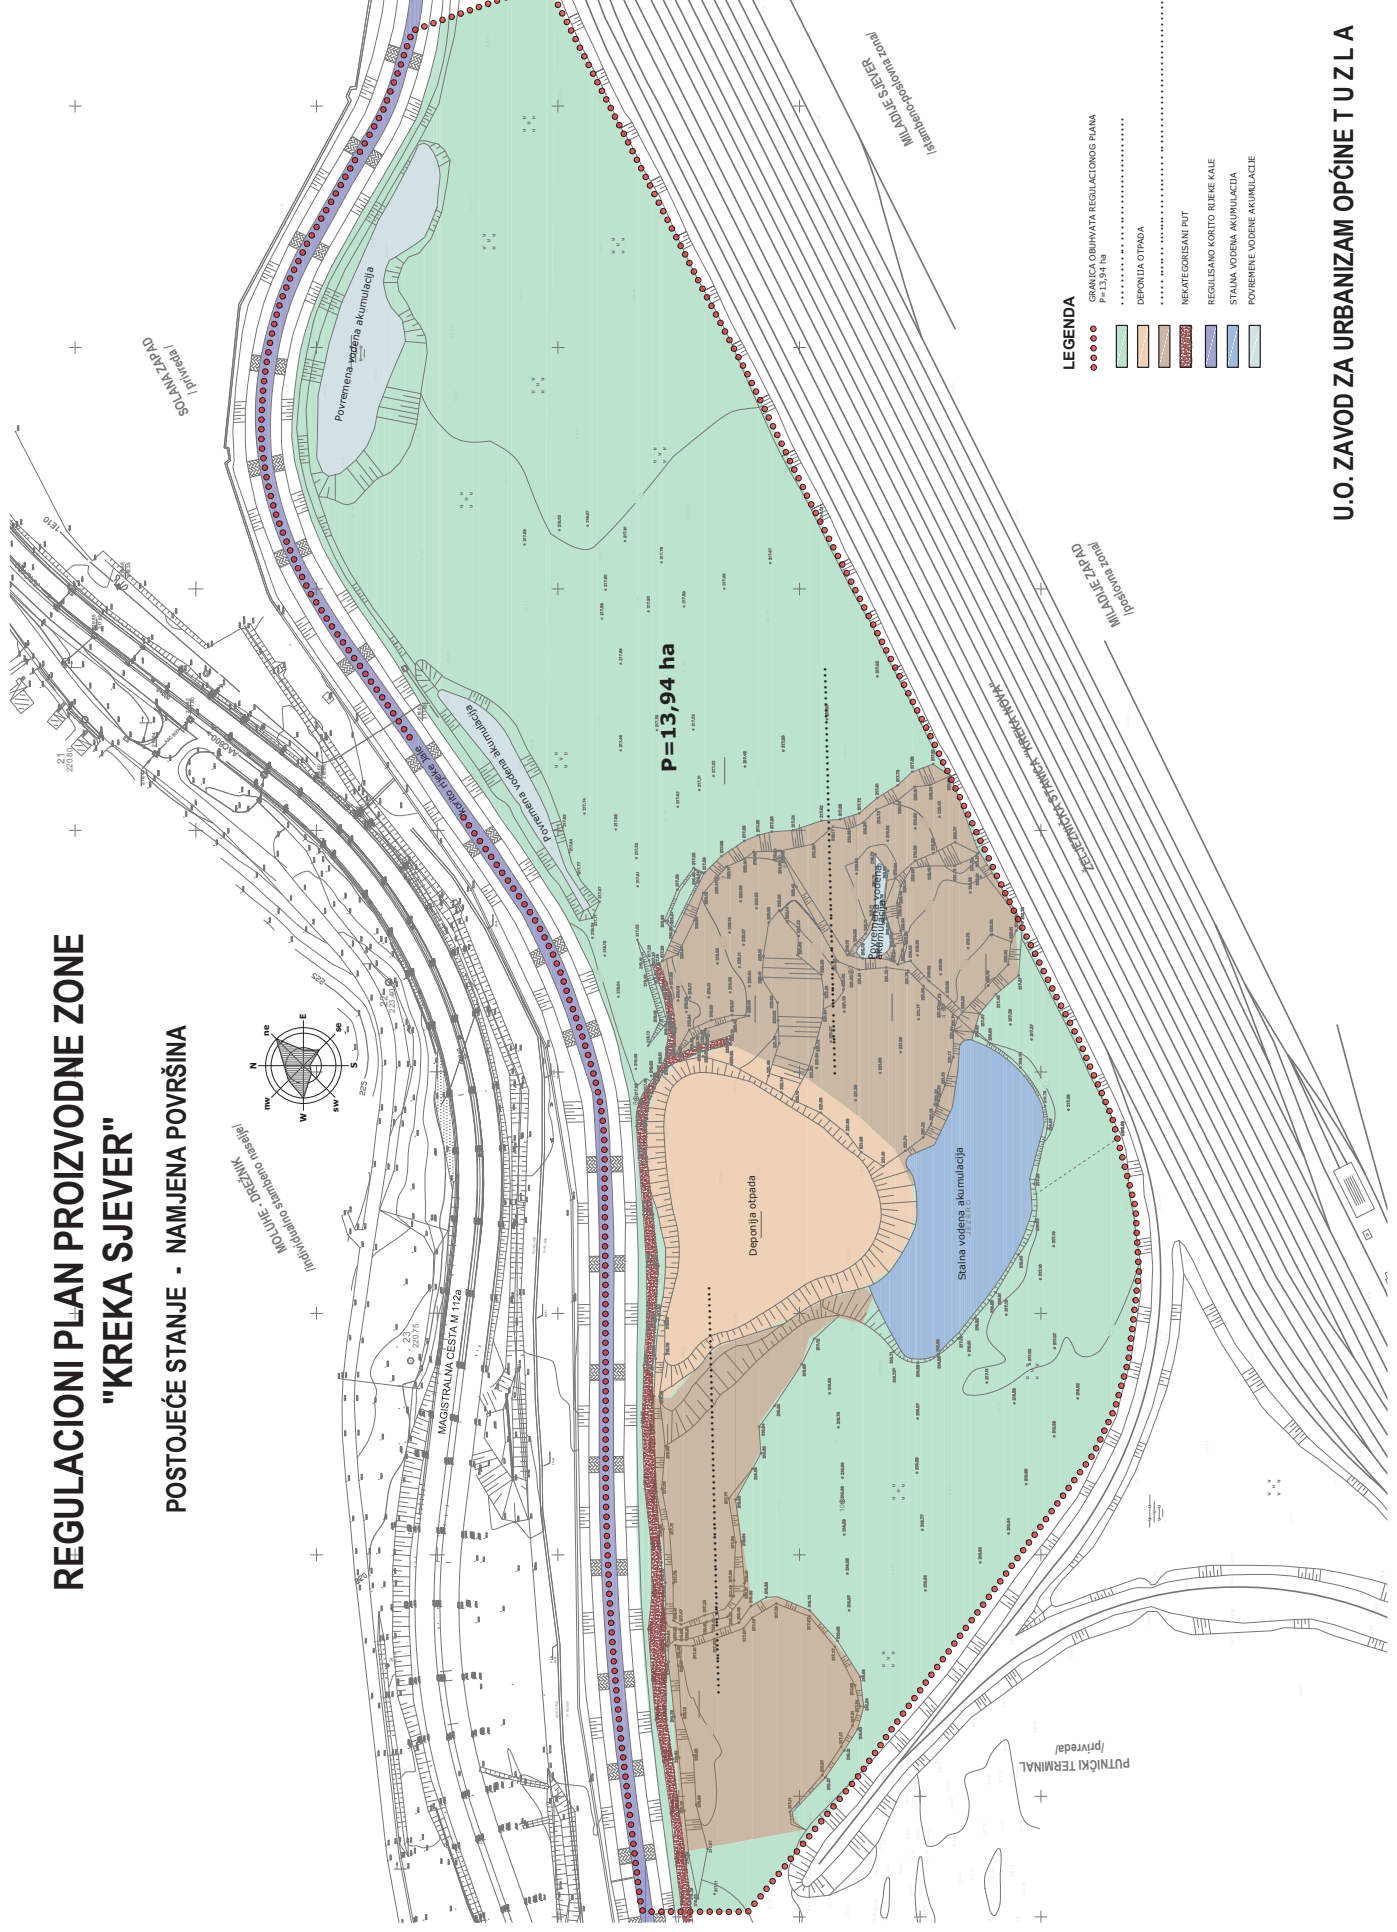


# REGULACIONI PLAN PROIZVODNE ZONE "KREKA SJEVER"

NAMJENA POVRŠINA SA MAKSYMALNIM PROSTOROM ZA  
IZGRADNJU PLANIRANIH OBJEKATA

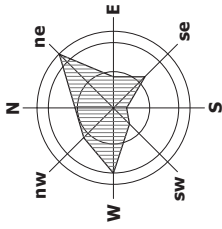

MOUHE - DREŽNIK  
Individualno stambeno

SOLANA ZAPAD  
/ privreda /

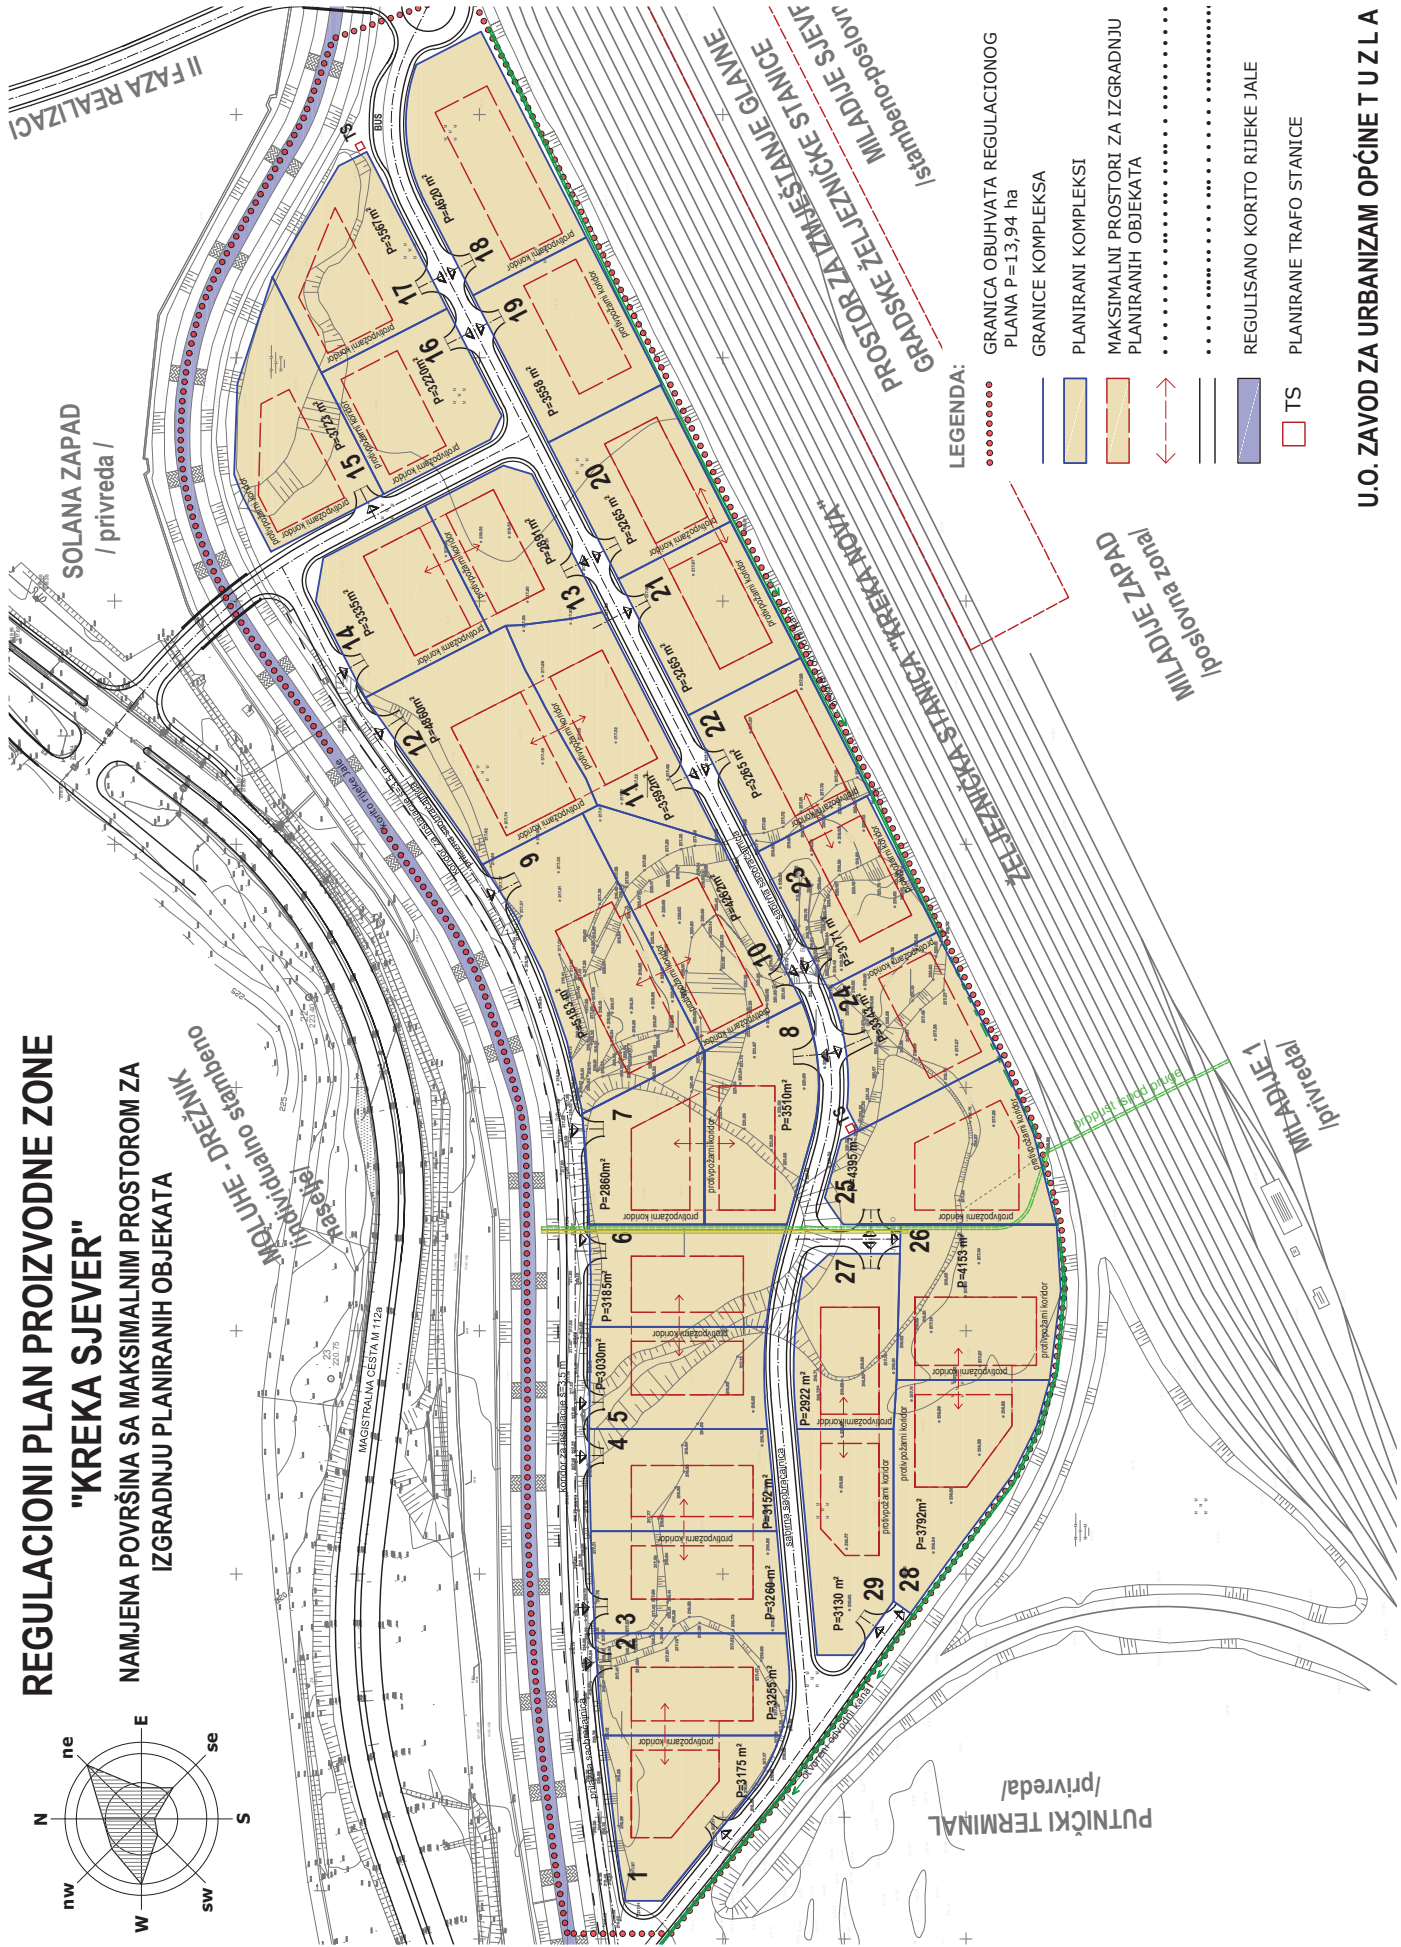

## LEGENDA:

- GRANICA OBUHVATA REGULACIONOG PLANA P=13,94 ha
- GRANICE KOMPLEKSA
- PLANIRANI KOMPLEKSI
- ▭ MAKSYMALNI PROSTORI ZA IZGRADNJU PLANIRANIH OBJEKATA
- ↔
- 
- REGULISANO KORITO RIJEKE JALE
- TS PLANIRANE TRAFI STANICE

U.O. ZAVOD ZA URBANIZAM OPĆINE TUZLA

**4**

Na osnovu člana člana 6. Zakona o javnom redu i miru („Službene novine Tuzlanskog kantona“, broj 9/01., 11/01., 11/07. i 14/11.), a u vezi s članom 26. Statuta Općine Tuzla („Službeni glasnik Općine Tuzla“, broj 2/99., 9/00., 2/08. i 12/09.) Općinsko vijeće Tuzla, na sjednici od 16. septembra 2014. godine, donosi

**ODLUKU****o uslovima i postupku za davanje odobrenja za prikupljanje dobrovoljnih priloga od građana, organizacija i zajednica na području općine Tuzla****Član 1.**

Ovom Odlukom, u skladu sa Zakonom o javnom redu i miru („Službene novine Tuzlanskog kantona“, broj 9/01., 11/01., 11/07. i 14/11.), propisuju se uslovi i postupak za davanje odobrenja za prikupljanje dobrovoljnih priloga od građana, organizacija i zajednica na području općine Tuzla, odnosno na javnim površinama i u stambeno-poslovnim objektima.

**Član 2.**

Pod dobrovoljnim prilozima se smatraju prilozi u gotovom novcu i pokretnim stvarima (hrana, odjeća, obuća i sl.).

Dobrovoljne priloge od građana, organizacija i zajednica mogu prikupljati isključivo pravna lica, i to za sljedeće namjene:

- su/finansiranje troškova liječenja ili operativnog zahvata i
- pomoć licima u stanju socijalne potrebe.

Dobrovoljne priloge iz stava 1. i 2. ovog člana, zabranjeno je prikupljati u individualnim i kolektivnim stambenim objektima, osim u slučaju predviđenom u članu 11. stav 1. alineja 2. ove Odluke, za čije prikupljanje, odobrenje nije ni potrebno.

**Član 3.**

Prikupljanje dobrovoljnih priloga u ime pravnog lica vrše ovlaštena lica kojima je podnosilac zahtjeva izdao akreditaciju te pismeno ovlaštenje, potpisano i ovjereno od strane odgovornog lica podnosioca zahtjeva.

Prikupljanje dobrovoljnih priloga u ime pravnog lica ne mogu vršiti lica protiv kojih se vodi istraga, krivični postupak ili koji su pravosnažno osuđeni za krivično djelo, osim za krivična djela protiv bezbjednosti javnog saobraćaja.

Prikupljanje dobrovoljnih priloga za potrebe fizičke osobe (liječenje i slično), može se vršiti samo uz odobrenje fizičke osobe za koju se prikupljaju dobrovoljni prilozi.

**Član 4.**

Prikupljanje dobrovoljnih priloga, pravno lice može vršiti samo uz mjere koje će preduzeti radi obezbjeđenja od eventualnih zloupotreba u vezi s prikupljanjem.

Na mjestu prikupljanja dobrovoljnih priloga u gotovom novcu i pokretnim stvarima mora biti vidno istaknut naziv pravnog lica u čije se ime prikupljanje vrši, podaci o ovlašte-

noj osobi za prikupljanje te podaci o odobrenju nadležnog organa za prikupljanje.

Kod prikupljanja pokretnih stvari, podnosilac zahtjeva je dužan obezbijediti adekvatan skladišni prostor za skladištenje prikupljenih stvari.

Po podnesenom zahtjevu, pravnom licu se prikupljanje dobrovoljnih priloga može odobriti do kraja akcije prikupljanja dobrovoljnih priloga, a najduže do jedne godine za pravna lica koja se bave humanitarnom djelatnošću, a za ostale na period od šest mjeseci.

**Član 5.**

U zahtjevu kojim se traži odobrenje za prikupljanje dobrovoljnih priloga, neophodno je navesti:

- ime i prezime osobe koja će u ime podnosioca zahtjeva vršiti prikupljanje priloga,
- namjenu u koju se prikupljanje priloga vrši i način prikupljanja,
- mjere koje će podnosilac zahtjeva preduzeti radi obezbjeđenja od eventualnih zloupotreba u vezi s prikupljanjem,
- preciziranje skladišnog prostora za skladištenje prikupljenih stvari, ukoliko se zahtjev odnosi na prikupljanje pokretnih stvari,
- period za koji se traži odobrenje za prikupljanje i
- područje na kojem će se vršiti prikupljanje.

**Član 6.**

Uz zahtjev se prilaže:

- a) dokaz o registraciji pravnog lica,
- b) dokaz o namjeni dobrovoljnih priloga, i to:
  - ukoliko se zahtjev podnosi u namjeni su/finansiranja troškova liječenja ili operativnog zahvata – prilaže se odgovarajuća medicinska dokumentacija i predračun nadležne medicinske ustanove,
  - ukoliko se zahtjev podnosi u namjeni pomoći licima u stanju socijalne potrebe – prilaže se ovjerena izjava podnosioca zahtjeva o postojanju stanja socijalne potrebe,
- c) pismeno ovlaštenje potpisano i ovjereno od strane odgovornog lica podnosioca zahtjeva za lica koja će u njegovo ime vršiti prikupljanje dobrovoljnih priloga, te ovjerena izjava odgovornog lica podnosioca zahtjeva da za lica koja će u ime podnosioca zahtjeva vršiti prikupljanje dobrovoljnih priloga, ne postoje smetnje iz člana 3. stav 2. ove Odluke,
- d) od nadležnog organa pismeno ovlaštenje fizičke osobe, ili njenog roditelja ili staratelja za čije potrebe se prikupljaju dobrovoljni prilozi.

Ako se zahtjev odnosi na prikupljanje dobrovoljnih priloga u zatvorenom javnom objektu, pored dokaza iz prethodnog stava ovog člana, uz zahtjev se prilaže i pismena saglasnost vlasnika, odnosno korisnika objekta da se u tom objektu u korist podnosioca zahtjeva mogu prikupljati dobrovoljni prilozi.

**Član 7.**

Postupak za davanje odobrenja se pokreće podnošenjem zahtjeva.



Postupak za davanje odobrenja provodi Služba za razvoj, poduzetništvo i društvene djelatnosti Općine Tuzla (u daljem tekstu: Služba).

Odobrenje za prikupljanje dobrovoljnih priloga donosi Služba u formi rješenja, kojeg na osnovu pismenog ovlaštenja Općinskog načelnika potpisuje rukovodilac Službe.

Rješenje kojim se daje odobrenje za prikupljanje dobrovoljnih priloga sadrži elemente iz člana 5. ove Odluke.

Primjerak rješenja iz prethodnog stava dostavlja se Policijskoj upravi Tuzla.

#### Član 8.

Zahtjev za izdavanje odobrenja za prikupljanje dobrovoljnih priloga će se odbiti:

- ako prikupljanje dobrovoljnih priloga može izazvati uznemirenje građana,
- ako prikupljanje dobrovoljnih priloga može narušiti javni red i mir i
- ako nije opravdana svrha prikupljanja dobrovoljnih priloga.

Dalje prikupljanje dobrovoljnih priloga će se zabraniti:

- iz razloga utvrđenih u stavu 1. ovog člana,
- ako se ustanovi da se ne provode mjere obezbjeđenja od zloupotreba i
- ako su u zahtjevu navedeni netačni podaci o svrsi prikupljanja.

#### Član 9.

Protiv prvostepenog rješenja Službe može se uložiti žalba Drugostepenom upravnom vijeću Općine Tuzla, u roku od 15 dana od dana prijema rješenja.

Žalba izjavljena protiv rješenja ne odlaže izvršenje rješenja.

Rješenje doneseno po žalbi je konačno u upravnom postupku i protiv njega nezadovoljna stranka može pokrenuti upravni spor pred nadležnim sudom.

#### Član 10.

Na pitanja postupka koja nisu uređena ovom Odlukom, primjenjuju se odredbe Zakona o upravnom postupku („Službene novine Federacije Bosne i Hercegovine“, broj 2/98. i 48/99.).

#### Član 11.

Odobrenje za prikupljanje dobrovoljnih priloga nije potrebno za dobrovoljne priloge:

- koji se prikupljaju u okviru pravnog lica za zajedničke potrebe ili potrebe pojedinih zaposlenika pravnog lica,
- čije prikupljanje organizuje mjesna zajednica na svom području ili odbor etažnih vlasnika u zgradi kojom upravlja, za određenu potrebu u okviru djelatnosti mjesne zajednice, odnosno odbora etažnih vlasnika zgrade,
- koji se prikupljaju umjesto ulaznica za priredbe koje organizuje udruženje građana, sindikati i drugi oblici udruživanja i organizovanja, a u skladu s programom njihove aktivnosti,

- koje se provodi u službenim, poslovnim prostorijama i
- koje prikupljaju humanitarne organizacije u okviru svoje registrovane djelatnosti.

#### Član 12.

Za zauzimanje javne površine u cilju prikupljanja dobrovoljnih priloga regulisanih ovom Odlukom, nije potrebno pribavljati rješenje/odobrenje za privremeno zauzimanje javne površine.

#### Član 13.

Pravno lice, koje je dobilo odobrenje za prikupljanje dobrovoljnih priloga iz člana 7. ove Odluke, dužno je da podnese izvještaj o realizaciji akcije dobrovoljnog prikupljanja priloga Službi za razvoj, poduzetništvo i društvene djelatnosti, u roku od 15 dana od isteka rješenja.

#### Član 14.

Prikupljanje dobrovoljnih priloga koje se provodi suprotno odredbama ove Odluke podliježe sankcijama propisanim Zakonom o javnom redu i miru („Službene novine Tuzlanskog kantona“, broj 9/01., 11/01., 11/07. i 14/11.).

#### Član 15.

Odluka stupa na snagu danom objavljivanja u „Službenom glasniku Općine Tuzla“.

OPĆINA TUZLA

PREDSJEDAJUĆI

Općinsko vijeće

Broj: 01-05-4179-2014

Jozo Nišandžić

16. septembar 2014. godine

### 5

Na osnovu člana 17. stav 1. Zakona o privrednim društvima („Službene novine Federacije Bosne i Hercegovine“, broj 23/99., 45/00., 2/02., 6/02., 29/03., 68/05., 91/07., 84/08., 88/08., 7/09. i 63/10.) i člana 10. stav 1. tačka 4. Zakona o udruženjima i fondacijama („Službene novine Federacije Bosne i Hercegovine“, broj 45/02.), a u vezi s članom 26. Statuta Općine Tuzla („Službeni glasnik Općine Tuzla“, broj 2/99., 9/00., 2/08. i 12/09.) Općinsko vijeće Tuzla, na sjednici od 16. septembra 2014. godine, donosi

#### ODLUKU

**o postupku za davanje odobrenja za unos naziva općine Tuzla u firmu privrednog društva sa sjedištem na području općine Tuzla, odnosno u naziv udruženja ili fondacije s područja općine Tuzla**

#### Član 1.

Ovom Odlukom se u skladu sa Zakonom o privrednim društvima („Službene novine Federacije Bosne i Hercegovine“, broj 23/99., 45/00., 2/02., 6/02., 29/03., 68/05., 91/07., 84/08., 88/08., 7/09. i 63/10.) i Zakonom o udruženjima i fondacijama („Službene novine Federacije Bosne i Hercegovine“, broj 45/02.) propisuje postupak za davanje odobrenja za unos naziva općine Tuzla, uključujući i njegove izvedenice i krati-

ce, u firmu privrednog društva sa sjedištem na području općine Tuzla, odnosno u naziv udruženja ili fondacije s područja općine Tuzla (u daljem tekstu: odobrenje).

#### Član 2.

Postupak za davanje odobrenja se pokreće podnošenjem zahtjeva.

Uz zahtjev kojim se traži odobrenje prilaže se osnivački akt privrednog društva, udruženja ili fondacije u skladu sa Zakonom o privrednim društvima i Zakonom o udruženjima i fondacijama.

Postupak za davanje odobrenja provodi Služba za razvoj, poduzetništvo i društvene djelatnosti Općine Tuzla (u daljem tekstu: Služba).

Odobrenje donosi Služba u formi rješenja, kojeg na osnovu pismenog ovlaštenja Općinskog načelnika potpisuje rukovodilac Službe.

Protiv rješenja iz prethodnog stava ovog člana može se uložiti žalba Drugostepenom upravnom vijeću Općine Tuzla, u roku od 15 dana od dana prijema rješenja.

#### Član 3.

Služba će rješenjem odobriti zahtjev za unos naziva općine Tuzla ukoliko iz priloženog osnivačkog akta utvrdi da ciljevi i djelatnosti privrednog društva nisu u suprotnosti s alinejom 3. stav 1. član 60. Zakona o privrednim društvima („Službene novine Federacije Bosne i Hercegovine”, broj 23/99., 45/00., 2/02., 6/02., 29/03., 68/05., 91/07., 84/08., 88/08., 7/09. i 63/10.), odnosno da su ciljevi i djelatnosti udruženja ili fondacije u skladu s članom 3. stav 2. i 3. Zakona o udruženjima i fondacijama („Službene novine Federacije Bosne i Hercegovine”, broj 45/02.).

Rješenje iz prethodnog stava ovog člana, pored odobrenja za unos naziva općine Tuzla, sadrži i sljedeće:

- odredbu kojom se podnosilac zahtjeva obavezuje da u roku od 15 dana od konačnosti rješenja o upisu u registar, Službi dostavi fotokopiju tog rješenja,

- odredbu da će Služba donijeti posebno rješenje kojim će se utvrditi da doneseno rješenje o odobrenju prestaje da važi ukoliko podnosilac zahtjeva u ostavljenom roku ne dostavi fotokopiju rješenja o upisu u registar, jer će se smatrati da mu je zahtjev za upis u registar odbijen ili odbačen.

Protiv rješenja iz alineje 2. stava 2. ovog člana može se uložiti žalba Drugostepenom upravnom vijeću Općine Tuzla, u roku od 15 dana od dana prijema rješenja.

Služba će rješenjem odbiti zahtjev za unos naziva općine Tuzla ukoliko iz priloženog osnivačkog akta utvrdi da su ciljevi i djelatnosti privrednog društva, odnosno udruženja ili fondacije, u suprotnosti sa odredbama Zakona navedenih u stavu 1. ovog člana.

#### Član 4.

Ukoliko Služba, nakon donošenja rješenja o odobrenju za unos naziva općine Tuzla, utvrdi da privredno društvo, odnosno udruženje ili fondacija, svojim ciljevima i djelatnostima zloupotrebljava naziv općine Tuzla, Služba će po ovlaštenju Općinskog načelnika po službenoj dužnosti pokrenuti postupak i donijeti posebno rješenje kojim će se utvrditi da doneseno rješenje o odobrenju prestaje da važi i organu nadležnom

za registraciju pravnog subjekta uputiti zahtjev za brisanje iz registra naziva općine Tuzla, njegovih kratica i izvedenica unesenih u naziv pravnog subjekta.

Protiv rješenja iz prethodnog stava ovog člana može se uložiti žalba Drugostepenom upravnom vijeću Općine Tuzla, u roku od 15 dana od dana prijema rješenja.

#### Član 5.

Na pitanja postupka koja nisu uređena ovom Odlukom, primjenjuju se odredbe Zakona o upravnom postupku („Službene novine Federacije Bosne i Hercegovine“, broj 2/98. i 48/99.).

#### Član 6.

Odluka stupa na snagu danom objavljivanja u „Službenom glasniku Općine Tuzla“.

OPĆINA TUZLA

Općinsko vijeće

Broj: 01-05-4178-2014

16. septembar 2014. godine

PREDSJEDAVAJUĆI

Jozo Nišandžić

#### 6

Na osnovu člana 13. Zakona o principima lokalne samouprave („Službene novine FBiH“, broj 49/06.), člana 3. stav 1. tačka 3) člana 3. Zakona o postupku prenosa prava vlasništva na nekretninama u vlasništvu Federacije Bosne i Hercegovine, kantona, gradova i općina na nastradalim područjima („Službene novine FBiH“, broj 59/14.), člana 2. Pravilnika o postupku objavljivanja konkursa za prenos prava vlasništva na nekretninama u vlasništvu Federacije Bosne i Hercegovine, kantona, gradova i općina na nastradalim područjima („Službene novine FBiH“, broj 65/14.) i člana 26. Statuta Općine Tuzla („Službeni glasnik Općine Tuzla“, broj 2/99., 9/00. i 2/08. i 12/09.), Općinsko vijeće Tuzla, na sjednici od 16. septembra 2014.godine, donosi

#### ODLUKU

**o raspisivanju Prvog javnog konkursa za prenos prava vlasništva bez naknade na nekretninama u vlasništvu Općine Tuzla, licima s nastradalih područja, u svrhu izgradnje individualnih stambenih objekata**

#### Član 1.

Raspisuje se Prvi javni konkurs za prenos prava vlasništva bez naknade na nekretninama u vlasništvu Općine Tuzla, licima s nastradalih područja općine Tuzla, u svrhu izgradnje individualnih stambenih objekata, na građevinskom zemljištu u vlasništvu Općine Tuzla, a kako slijedi:

#### A) Lokacija k.o. Plane, na ukupno 17 parcela označenih kao:

- k.č. broj 2817/1 zv. DOLINA, oranica/njiva 4. klase, površine 481 m<sup>2</sup>

- k.č. broj 2817/2 zv. DOLINA, oranica/njiva 4. klase, površine 606 m<sup>2</sup>



- k.č. broj 2817/4 zv. DOLINA, oranica/njiva 4. klase, površine 528 m<sup>2</sup>
- k.č. broj 2817/5 zv. DOLINA, oranica/njiva 4. klase, površine 565 m<sup>2</sup>
- k.č. broj 2817/6 zv. DOLINA, oranica/njiva 4. klase, površine 554 m<sup>2</sup>
- k.č. broj 2817/8 zv. DOLINA, oranica/njiva 4. klase, površine 503 m<sup>2</sup>
- k.č. broj 2817/9 zv. DOLINA, oranica/njiva 4. klase, površine 449 m<sup>2</sup>
- k.č. broj 2817/10 zv. DOLINA, oranica/njiva 4. klase, površine 443 m<sup>2</sup>
- k.č. broj 2817/11 zv. DOLINA, oranica/njiva 4. klase, površine 424 m<sup>2</sup>
- k.č. broj 2817/12 zv. DOLINA, oranica/njiva 4. klase, površine 394 m<sup>2</sup>
- k.č. broj 2817/13 zv. DOLINA, oranica/njiva 4. klase, površine 364 m<sup>2</sup>
- k.č. broj 2817/14 zv. DOLINA, oranica/njiva 4. klase, površine 366 m<sup>2</sup>
- k.č. broj 2817/15 zv. DOLINA, oranica/njiva 4. klase, površine 420 m<sup>2</sup>
- k.č. broj 2817/16 zv. DOLINA, oranica/njiva 4. klase, površine 413 m<sup>2</sup>
- k.č. broj 2817/17 zv. DOLINA, oranica/njiva 4. klase, površine 414 m<sup>2</sup>
- k.č. broj 2817/18 zv. DOLINA, oranica/njiva 4. klase, površine 440 m<sup>2</sup>
- k.č. broj 2817/19 zv. DOLINA, oranica/njiva 4. klase, površine 461 m<sup>2</sup>

Sve upisane u PL 410 KO Plane, posjed Općina Tuzla sa 1/1 (stari premjer k.č. broj 1840/1, 1840/2, 1840/4, 1840/5, 1840/6, 1840/7, 1840/8, 1840/9, 1840/10, 1840/11, 1840/12, 1840/13, 1840/14, 1840/15, 1840/16, 1840/17, 1840/18 i 1840/19, sve upisane u zk. ul KO Bistarac, vlasništvo Općine Tuzla sa 1/1), a prema urbanističko-tehničkim uslovima utvrđenim Rješenjem o načelnoj urbanističkoj saglasnosti Službe za prostorno uređenje i zaštitu okoline, broj: 06/6-23-5059-2014 od 2. 9. 2014. godine.

**B) Lokacija k.o. Breške, na ukupno 20 građevinskih parcela označenih kao:**

- k.č. broj 627/2 zv. BRUSNICE, oranica/njiva 4. klase, površine 603 m<sup>2</sup>
- k.č. broj 627/3 zv. BRUSNICE, oranica/njiva 4. klase, površine 577 m<sup>2</sup>
- k.č. broj 627/4 zv. BRUSNICE, oranica/njiva 4. klase, površine 540 m<sup>2</sup>
- k.č. broj 627/5 zv. BRUSNICE, oranica/njiva 4. klase, površine 500 m<sup>2</sup>
- k.č. broj 627/6 zv. BRUSNICE, oranica/njiva 4. klase, površine 459 m<sup>2</sup>
- k.č. broj 627/7 zv. BRUSNICE, oranica/njiva 4. klase, površine 446 m<sup>2</sup>
- k.č. broj 627/8 zv. BRUSNICE, oranica/njiva 4. klase, površine 444 m<sup>2</sup>
- k.č. broj 627/9 zv. BRUSNICE, oranica/njiva 4. klase, površine 459 m<sup>2</sup>

- k.č. broj 627/10 zv. BRUSNICE, oranica/njiva 4. klase, površine 539 m<sup>2</sup>
- k.č. broj 627/11 zv. BRUSNICE, oranica/njiva 4. klase, površine 578 m<sup>2</sup>
- k.č. broj 627/12 zv. BRUSNICE, oranica/njiva 4. klase, površine 589 m<sup>2</sup>
- k.č. broj 627/13 zv. BRUSNICE, oranica/njiva 4. klase, površine 570 m<sup>2</sup>
- k.č. broj 627/14 zv. BRUSNICE, oranica/njiva 4. klase, površine 615 m<sup>2</sup>
- k.č. broj 627/15 zv. BRUSNICE, oranica/njiva 4. klase, površine 567 m<sup>2</sup>
- k.č. broj 627/16 zv. BRUSNICE, oranica/njiva 4. klase, površine 510 m<sup>2</sup>
- k.č. broj 627/17 zv. BRUSNICE, oranica/njiva 4. klase, površine 519 m<sup>2</sup>
- k.č. broj 627/18 zv. BRUSNICE, oranica/njiva 4. klase, površine 530 m<sup>2</sup>
- k.č. broj 627/19 zv. BRUSNICE, oranica/njiva 4. klase, površine 480 m<sup>2</sup>
- k.č. broj 627/20 zv. BRUSNICE, oranica/njiva 4. klase, površine 476 m<sup>2</sup>
- k.č. broj 627/21 zv. BRUSNICE, oranica/njiva 4. klase, površine 529 m<sup>2</sup>

Sve upisane u PL 408 KO Breške, vlasništvo Općine Tuzla sa 1/1 Prema urbanističko-tehničkim uslovima utvrđenim Rješenjem o načelnoj urbanističkoj saglasnosti Službe za prostorno uređenje i zaštitu okoline, broj: 06/6-23-5060-2014 od 2. 9. 2014. godine.

**C) Lokacija k.o. Solina, na ukupno 9 građevinskih parcela označenih kao:**

- k.č. broj 2747/3 zv. PARLOG, voćnjak 3. klase, površine 623 m<sup>2</sup>
- k.č. broj 2747/4 zv. PARLOG, voćnjak 3. klase, površine 557 m<sup>2</sup>
- k.č. broj 2747/5 zv. PARLOG, voćnjak 3. klase, površine 560 m<sup>2</sup>
- k.č. broj 2747/6 zv. PARLOG, voćnjak 3. klase, površine 561 m<sup>2</sup>
- k.č. broj 2747/7 zv. PARLOG, voćnjak 3. klase, površine 616 m<sup>2</sup>
- k.č. broj 2747/8 zv. PARLOG, voćnjak 3. klase, površine 560 m<sup>2</sup>
- k.č. broj 2747/9 zv. PARLOG, voćnjak 3. klase, površine 560 m<sup>2</sup>
- k.č. broj 2747/10 zv. PARLOG, voćnjak 3. klase, površine 560 m<sup>2</sup>
- k.č. broj 2747/11 zv. PARLOG, voćnjak 3. klase, površine 602 m<sup>2</sup>

Sve upisane u PL 87 ko Solina, posjed Općina Tuzla (stari premjer k.č. broj 968/92, 968/93, 968/94, 968/95, 968/96, 968/97, 968/98, 968/99 i 968/100, KO Tuzla, vlasništvo Općine Tuzla sa 1/1), a prema urbanističko-tehničkim uslovima utvrđenim Rješenjem o načelnoj urbanističkoj saglasnosti Službe za prostorno uređenje i zaštitu okoline, broj: 06/6-23-5061-2014 od 2. 9. 2014. godine.

**D) Lokacija k.o. Tuzla I, ukupno 3 građevinske parcele označene kao:**

- k.č. broj 1426/3 zv. PAŠABUNAR, pašnjak 3. klase, površine 78 m<sup>2</sup> i 1426/4 zv. PAŠABUNAR, pašnjak 3. klase, površine 145 m<sup>2</sup>, upisane u PL 534, KO Tuzla I, posjed Općine Tuzla sa 1/1 (stari premjer k.č. broj 1996/6 i 1996/7, vlasništvo Općina Tuzla 1/1), a prema urbanističko-tehničkim uslovima utvrđenim Rješenjem o načelnoj urbanističkoj saglasnosti Službe za prostorno uređenje i zaštitu okoline, broj: 06/6-23-5227/14 od 5. 9. 2014. godine

- k.č. broj 2330/2 zv. BATVA, oranica/njiva 4. klase, površine 460 m<sup>2</sup>, upisana u PL 534 KO Tuzla I, posjed Općine Tuzla sa 1/1 (stari premjer k.č. broj 1997/57, vlasništvo Općine Tuzla 1/1), a prema urbanističko-tehničkim uslovima utvrđenim Rješenjem o načelnoj urbanističkoj saglasnosti Službe za prostorno uređenje i zaštitu okoline, broj: 06/6-23-5267/14 od 8. 9. 2014. godine

- k.č. broj 2326/3 oranica/njiva 4. klase, površine 668 m<sup>2</sup>, upisana u PL 534 KO Tuzla I, posjed Općina Tuzla sa 1/1 (stari premjer k.č. broj 1977/62, vlasništvo Općine Tuzla sa 1/1), a prema urbanističko-tehničkim uslovima utvrđenim Rješenjem o načelnoj urbanističkoj saglasnosti Službe za prostorno uređenje i zaštitu okoline, broj: 06/6-23-5228/14 od 5. 9. 2014. godine.

**Član 2.**

Prvi javni konkurs će provesti Prvostepena komisija za provođenje javnog konkursa za postupak prenosa prava vlasništva na nekretninama u vlasništvu Općine Tuzla, osnovana Rješenjem Općinskog vijeća Tuzla, broj: 01-44-3815-2014 od 28. 8. 2014. godine („Službeni glasnik općine Tuzla“, broj 8/14.), prema kriterijima iz Pravilnika o bližim kriterijima, postupku i dokumentaciji neophodnoj za prenos prava vlasništva na nekretninama u vlasništvu Općine Tuzla licima sa nastradalih područja općine Tuzla („Službeni glasnik Općine Tuzla“, broj 9/14.).

**Član 3.**

Pravo učešća na Prvom javnom konkursu imaju:

1) Vlasnici stambenih zgrada (pravni i faktički) koji su u momentu proglašenja stanja prirodne nesreće, odnosno na dan 4. 5. 2014. godine imali prijavljeno mjesto prebivališta na području općine Tuzla.

2) Osobe iz prethodne tačke ovog člana, kojima je prirodnom nesrećom trajno onemogućeno korištenje stambenog prostora.

3) Vlasnici (pravni i faktički) čiji stambeni prostor nije moguće sanirati ili je ono povezano s nesrazmjernim troškovima ili sigurnosnim rizicima.

4) Koji nemaju u vlasništvu drugu nekretninu iste namjene.

Pod stambenom zgradom, u smislu ovog Konkursa, podrazumijeva se objekt namijenjen za stanovanje i koji je bio uništen prirodnom nesrećom, i u kojem su za vrijeme proglašenja stanja prirodne nesreće pravni i faktički vlasnik objekta i članovi njegovog porodičnog domaćinstva, imali prijavljeno mjesto stanovanja.

**Član 4.**

Učesnici javnog konkursa za dodjelu parcela iz člana 1. ove Odluke, dužni su u prijavi naznačiti lokaciju na koju se prijavljuju.

Prvostepena komisija iz člana 2. ove Odluke, odredit će pravo prvenstva za prenos prava vlasništva na parcelama iz člana 1. ove Odluke, na osnovu redoslijeda učesnika konkursa na rang listi.

Ukoliko više učesnika konkursa ima isti broj bodova, prednost imaju oni čije se prebivalište na dan proglašenja stanja prirodne nesreće, odnosno 4. 5. 2014. godine, nalazilo bliže lokaciji koja je predmet konkursa.

Ako se jedan učesnik prijavi na više različitih lokacija, Prvostepena komisija iz člana 2. ove Odluke, poštujući redoslijed na rang listi, odredit će lokaciju koja će biti predmet prenosa prava vlasništva u odnosu na konkretnog učesnika javnog konkursa.

Ako je na jednoj lokaciji predviđena gradnja objekta s dvije posebne stambene jedinice, za predmetni lokalitet mogu se prijaviti dva učesnika konkursa zajedno.

**Član 5.**

Pravo na prenos prava vlasništva ne mogu ostvariti lica koja:

1. U vrijeme prirodne nesreće nisu koristila stambenu zgradu za stanovanje.

2. Vlasnici vikend kuća koje su trajno oštećene i koje se ne mogu sanirati.

**Član 6.**

Odluku o prenosu prava vlasništva na nekretninama iz člana 1. ove Odluke bez naknade, donijet će Općinsko vijeće Tuzla, prema članu 1. stav 4. Zakona o postupku prenosa prava vlasništva na nekretninama u vlasništvu Federacije Bosne i Hercegovine, kantona, gradova i općina na nastradalim područjima („Službene novine FBiH“, broj 59/14.) i odredbama Pravilnika o postupku objavljivanja konkursa za prenos prava vlasništva na nekretninama u vlasništvu Federacije Bosne i Hercegovine, kantona, gradova i općina na nastradalim područjima („Službene novine FBiH“, broj 65/14.).

Prije donošenja Odluke iz prethodnog stava ovog člana, pribavit će se mišljenje Općinskog pravobranilaštva Tuzla.

**Član 7.**

Prvi javni konkurs će se objaviti u „Službenim novinama FBiH“, na službenoj web stranici Vlade Federacije Bosne i Hercegovine, na web stranici Općine Tuzla i u dva dnevna lista koja se distribuiraju na području Federacije Bosne i Hercegovine, „Oslobođenje“ i „Avaz“.

**Član 8.**

Naredni konkurs za prenos prava vlasništva na nekretninama u vlasništvu Općine Tuzla licima s nastradalih područja općine Tuzla, raspisat će se po sticanju uslova.

**Član 9.**

Odluka stupa na snagu danom donošenja, a objavit će se u „Službenom glasniku Općine Tuzla“.

OPĆINA TUZLA  
Općinsko vijeće  
Broj: 01/07-31-4177  
16. septembar 2014. godine

PREDSJEDAVAJUĆI  
Jozo Nišandžić

7

Na osnovu člana 26. Statuta Općine Tuzla („Službeni glasnik Općine Tuzla”, broj 2/99., 9/00., 2/08. i 12/09.), a u vezi s članom 4. Zakona o prometu nepokretnosti („Službeni list SR BiH”, broj 38/78., 4/89., 29/90. i 22/91.) i („Službeni list RBiH”, broj 2/92., 3/93. i 18/94.), Općinsko vijeće Tuzla, na sjednici od 16. septembra 2014. godine, donosi

**ODLUKU**  
**o promjeni statusa nepokretnosti**

**Član 1.**

Utvrđuje se, da je izgubilo status dobra u općoj upotrebi, zemljište društvene svojine, označeno kao:

- k.č.broj 1832/167, zv. Miladije, površine 193 m<sup>2</sup>, upisano u el. zk. uložak, broj 12227 KO Tuzla, kao državno vlasništvo - Rudarska knjiga (ranije Iskaz III), po novom promjeru k.č. broj 1862/2, upisano u posjedovni list, broj 251 KO Tuzla IV, društvena svojina, korisnik Titovi rudnici Kreka, Banovići, Dobrnja sa 1/1).

**Član 2.**

Općinski sud u Tuzli, Zemljišno-knjižni ured i katastarski operat Službe za geodetske i imovinsko-pravne poslove Općine Tuzla, brisat će ranije izvršene upise i isto upisati kao državna svojina, pravo raspolaganja Općina Tuzla sa 1/1.

**Član 3.**

Odluka će se objaviti u „Službenom glasniku Općine Tuzla”, a stupa na snagu danom objavljivanja.

OPĆINA TUZLA  
Općinsko vijeće  
Broj: 01/08-31-6819/13- I  
16. septembar 2014. godine

PREDSJEDAVAJUĆI  
Jozo Nišandžić

8

Na osnovu člana 83.c Statuta Općine Tuzla („Službeni glasnik Općine Tuzla”, broj 2/99., 9/00., 2/08. i 12/09.), Općinsko vijeće Tuzla, na prijedlog Komisije za izbor i imenovanja Općinskog vijeća Tuzla, na sjednici od 16. septembra 2014. godine, donosi

**RJEŠENJE**  
**o razrješenju člana Savjeta Mjesne zajednice Dobrnja**

**I**

Razrješava se dužnosti člana Savjeta Mjesne zajednice Dobrnja, Rizah Bečić.

**II**

Rješenje će se objaviti u „Službenom glasniku Općine Tuzla“.

OPĆINA TUZLA  
Općinsko vijeće  
Broj: 01-05-4188-2014  
16. septembar 2014. godine

PREDSJEDAVAJUĆI  
Jozo Nišandžić

9

Na osnovu člana 83.c Statuta Općine Tuzla („Službeni glasnik Općine Tuzla”, broj 2/99., 9/00., 2/08. i 12/09.), Općinsko vijeće Tuzla, na prijedlog Komisije za izbor i imenovanja Općinskog vijeća Tuzla, na sjednici od 16. septembra 2014. godine, donosi

**RJEŠENJE**  
**o izboru člana Savjeta Mjesne zajednice Dobrnja**

**I**

Bira se na dužnost člana Savjeta Mjesne zajednice Dobrnja (u daljem tekstu: Savjet), Bekto Suljendić.

**II**

Mandat izabranog člana Savjeta traje do isteka mandata u sazivu Općinskog vijeća Tuzla u kojem su organi mjesne zajednice izabrani.

**III**

Rješenje će se objaviti u „Službenom glasniku Općine Tuzla“.

OPĆINA TUZLA  
Općinsko vijeće  
Broj: 01-05-4189-2014  
16. septembar 2014. godine

PREDSJEDAVAJUĆI  
Jozo Nišandžić

10

Na osnovu člana 83.c Statuta Općine Tuzla („Službeni glasnik Općine Tuzla”, broj 2/99., 9/00., 2/08. i 12/09.), Općinsko vijeće Tuzla, na prijedlog Komisije za izbor i imenovanja Općinskog vijeća Tuzla, na sjednici od 16. septembra 2014. godine, donosi

**RJEŠENJE**  
**o razrješenju člana Savjeta Mjesne zajednice Centar**

**I**

Razrješava se dužnosti člana Savjeta Mjesne zajednice Centar, Sead Zonić.

**II**

Rješenje će se objaviti u „Službenom glasniku Općine Tuzla“.

OPĆINA TUZLA  
Općinsko vijeće  
Broj: 01-05-4184-2014  
16. septembar 2014. godine

PREDSJEDAVAJUĆI  
Jozo Nišandžić

**11**

Na osnovu člana 83.c Statuta Općine Tuzla („Službeni glasnik Općine Tuzla“, broj 2/99., 9/00., 2/08. i 12/09.), Općinsko vijeće Tuzla, na prijedlog Komisije za izbor i imenovanja Općinskog vijeća Tuzla, na sjednici od 16. septembra 2014. godine, donosi

**RJEŠENJE****o izboru člana Savjeta Mjesne zajednice Centar****I**

Bira se na dužnost člana Savjeta Mjesne zajednice Centar (u daljem tekstu: Savjet), Jasna Jahić.

**II**

Mandat izabranog člana Savjeta traje do isteka mandata u sazivu Općinskog vijeća Tuzla u kojem su organi mjesne zajednice izabrani.

**III**

Rješenje će se objaviti u „Službenom glasniku Općine Tuzla“.

OPĆINA TUZLA  
Općinsko vijeće  
Broj: 01-05-4185-2014  
16. septembar 2014. godine

PREDSJEDAVAJUĆI  
Jozo Nišandžić

**12**

Na osnovu člana 83.c Statuta Općine Tuzla („Službeni glasnik Općine Tuzla“, broj 2/99., 9/00., 2/08. i 12/09.), Općinsko vijeće Tuzla, na prijedlog Komisije za izbor i imenovanja Općinskog vijeća Tuzla, na sjednici od 16. septembra 2014. godine, donosi

**RJEŠENJE****o razrješenju člana Savjeta Mjesne zajednice Mosnik****I**

Razrješava se dužnosti člana Savjeta Mjesne zajednice Mosnik, Ramza Katkić.

**II**

Rješenje će se objaviti u „Službenom glasniku Općine Tuzla“.

OPĆINA TUZLA  
Općinsko vijeće  
Broj: 01-05-4186-2014  
16. septembar 2014. godine

PREDSJEDAVAJUĆI  
Jozo Nišandžić

**13**

Na osnovu člana 83.c Statuta Općine Tuzla („Službeni glasnik Općine Tuzla“, broj 2/99., 9/00., 2/08. i 12/09.), Općinsko vijeće Tuzla, na prijedlog Komisije za izbor i imenovanja Općinskog vijeća Tuzla, na sjednici od 16. septembra 2014. godine, donosi

**RJEŠENJE****o izboru člana Savjeta Mjesne zajednice Mosnik****I**

Bira se na dužnost člana Savjeta Mjesne zajednice Mosnik (u daljem tekstu: Savjet), Mirsad Mušanović.

**II**

Mandat izabranog člana Savjeta traje do isteka mandata u sazivu Općinskog vijeća Tuzla u kojem su organi mjesne zajednice izabrani.

**III**

Rješenje će se objaviti u „Službenom glasniku Općine Tuzla“.

OPĆINA TUZLA  
Općinsko vijeće

Broj: 01-05-4187-2014  
16. septembar 2014. godine

PREDSJEDAVAJUĆI  
Jozo Nišandžić

**14**

Općinsko vijeće Tuzla, rješavajući po Zahtjevu Džanić Muhameda iz Tuzle, za utvrđivanje prava vlasništva na gradskom građevinskom zemljištu, na osnovu člana 61. Zakona o građevinskom zemljištu Federacije Bosne i Hercegovine („Službene novine Federacije BiH“, broj 67/05.) i člana 26. Statuta Općine Tuzla („Službeni glasnik Općine Tuzla“, broj 2/99., 9/00., 2/08. i 12/09.), na sjednici od 16. septembra 2014. godine, donosi

**RJEŠENJE****o utvrđivanju prava vlasništva na gradskom građevinskom zemljištu****I**

Utvrđuje se, u korist Džanić (Muharem) Muhameda iz Tuzle, pravo vlasništva na gradskom građevinskom zemljištu, označenom kao:

- k.č. broj 809/1, zv. Talijanuša, dvorište, površine 285 m<sup>2</sup>, upisano u posjedovni list, broj 757 KO Tuzla III, upisani sukorisnici Džanić (Muharem) Muhamed iz Koraja, sa 1/2 i Tanjić (Samid) Alja iz Tuzle, s dijelom od 1/2 (po starom premjeru, označeno kao k.č.broj 10/907, zv. Talijanuša, dvorište, površine 285 m<sup>2</sup>, upisana u el. zk. uložak, broj 13058 KO Tuzla, državno vlasništvo sa 1/1, pravo korištenja na zemljištu u korist Stokanović (Ratko) Mladena iz Tuzle sa 1/2 i Džanić (Muharem) Muhameda iz Tuzle sa 1/2);



- k.č.broj 809/5, zv. Talijanuša, dvorište, površine 221 m<sup>2</sup>, upisano u posjedovni list, broj 2758 KO Tuzla III, korisnik Džanić (Muharem) Muhamed iz Koraja sa 1/1 (po starom premjeru označeno kao k.č. broj 10/575, zv. Talijanuša, dvorište, površine 71 m<sup>2</sup>, upisano u el. zk. uložak, broj 9232 KO Tuzla, državno vlasništvo sa 1/1, pravo korištenja u korist Džanić (Muharem) Muhameda iz Tuzle sa 1/1 i k.č. broj 10/1012, zv. Talijanuša, dvorište, površine 150 m<sup>2</sup>, upisano u el. zk. uložak, broj 12270 KO Tuzla, državno vlasništvo sa 1/1, pravo korištenja u korist Margarite Božić rođ. Mott iz Tuzle sa 1/2 i Stokanović (Rastko) Mladena sa 1/2 ).

## II

Džanić (Muharem) Muhamed iz Tuzle je obavezan, u roku od 15 dana od dana pravosnažnosti ovog Rješenja uplatiti naknadu za pogodnost lokacije- rentu, u iznosu od 8.787,30 KM, na depozitni račun Općine Tuzla, broj: 132-100-01850601-97, vrsta prihoda 722437, budžetska organizacija 0802001, otvoren kod NLB Banke d.d. Tuzla.

## III

Nakon pravosnažnosti ovog Rješenja, a po prilaganju dokaza o uplati naknade utvrđene u tački 2. dispozitiva ovog Rješenja, po Zahtjevu Džanić Muhameda iz Tuzle, Općinski sud u Tuzli- Zemljišnoknjižni ured i Služba za geodetske i imovinsko-pravne poslove Općine Tuzla, brisat će ranije izvršene upise na nekretnini pobježe opisanoj u tački 1. dispozitiva ovog Rješenja u pogledu prava na njima i iste upisati kao pravo vlasništva u korist Džanić (Muharem) Muhameda iz Tuzle sa 1/1.

## IV

Džanić Muhamed iz Tuzle je obavezan, u roku od 8 (osam) dana od dana pravosnažnosti ovog Rješenja, uplatiti iznos od 30,00 KM na na depozitni račun Općine Tuzla, broj: 132-100-0185060197, vrsta prihoda 722131, budžetska organizacija 0801001, otvoren kod NLB Banke d.d Tuzla.

## V

Rješenje će se objaviti u „Službenom glasniku Općine Tuzla”.

OPĆINA TUZLA

Općinsko vijeće

Broj: 01/07-31-1353/14

16. septembar 2014. godine

PREDSJEDAVAJUĆI

Jozo Nišandžić

## RJEŠENJE

### o utvrđivanju prava vlasništva na gradskom građevinskom zemljištu

## I

Utvrđuje se, uz naknadu, u korist Delibegović (Jusuf) Fadile iz Tuzle, pravo vlasništva na gradskom građevinskom zemljištu, označenom kao:

- k.č. broj 2043/19, zv. Bara, voćnjak 2. klase, površine 502 m<sup>2</sup>, upisana u posjedovni list, broj 984 KO Tuzla II, državna svojina, korisnik Nuhbegović (Nazif) Smail, Tuzla Put soli sa 1/1 (po starom premjeru k.č. broj 1179/29, zv. Bara, voćnjak, površine 502 m<sup>2</sup>, upisan u el. zk. uložak, broj 7872 KO Tuzla).

## II

Utvrđuje se, u korist parcela, označenih kao k.č. broj 2043/19 i k.č. broj 2043/24 KO Tuzla II (po starom premjeru k.č. broj 1179/29 i k.č. broj 1179/34 KO Tuzla, vlasnika objekata na istim, Delibegović (Jusuf) Fadile iz Tuzle, pravo prilaza pješke i motornim vozilom na gradskom građevinskom zemljištu, po novom premjeru označenom kao:

- k.č. broj 2043/18, zv. Bara, voćnjak 2. klase, površine 46 m<sup>2</sup>, upisane u posjedovni list, broj 984 KO Tuzla II, državna svojina, korisnik Nuhbegović (Nazif) Smail, Tuzla Put soli sa 1/1 (stari premjer k.č. broj 1179/28, upisan u el. zk. uložak, broj 7872 KO Tuzla).

## III

Delibegović Fadila iz Tuzle je obavezna, u roku od 15 dana od dana pravosnažnosti ovog Rješenja, uplatiti naknadu za pogodnost lokacije-rentu, u iznosu od 2.444,40 KM na depozitni račun Općine Tuzla, broj: 132-100-01850601-97, vrsta prihoda 722437, budžetska organizacija 0802001, otvoren kod NLB Banke d.d. Tuzla.

## IV

Nakon pravosnažnosti ovog Rješenja, a po prilaganju i uplate naknada utvrđene u tački 3. dispozitiva Rješenja, po Zahtjevu Delibegović Fadile iz Tuzle, Općinski sud u Tuzli- Zemljišnoknjižni ured i Služba za geodetske i imovinsko-pravne poslove Općine Tuzla, brisat će ranije izvršene upise na nekretnini pobježe opisanoj u tački 1. dispozitiva ovog Rješenja u pogledu prava na njima i iste upisati kao pravo vlasništva u korist Delibegović (Jusuf) Fadile iz Tuzle, sa 1/1.

## V

Rješenje će se objaviti u „Službenom glasniku Općine Tuzla”.

OPĆINA TUZLA

Općinsko vijeće

Broj: 01/07-31-1640/14

16. septembar 2014. godine

PREDSJEDAVAJUĆI

Jozo Nišandžić

Općinsko vijeće Tuzla, rješavajući po Zahtjevu Delibegović (Jusuf) Fadile, za utvrđivanje prava korištenja gradskog građevinskog zemljišta, na osnovu člana 61. Zakona o građevinskom zemljištu Federacije Bosne i Hercegovine („Službene novine Federacije BiH”, broj 67/05) i člana 26. Statuta Općine Tuzla („Službeni glasnik Općine Tuzla”, broj 2/99, 9/00, 2/08 i 12/09), na sjednici od 16. septembra 2014. godine, donosi





OPĆINA TUZLA  
Općinsko vijeće  
Broj: 01/07-31-3529/14  
16. septembar 2014. godine

PREDSJEDAVAJUĆI  
Jozo Nišandžić

18

Općinsko vijeće Tuzla, rješavajući po Zahtjevu Uljić rođ. Hasanović Vasvije iz Tuzle, za utvrđivanje prava vlasništva na gradskom građevinskom zemljištu, na osnovu člana 61. Zakona o građevinskom zemljištu Federacije Bosne i Hercegovine („Službene novine FBiH”, broj 67/05.) i člana 26. Statuta Općine Tuzla („Službeni glasnik Općine Tuzla“, broj 2/99., 9/00., 2/08. i 12/09.), na sjednici od 16. septembra 2014. godine, donosi

**RJEŠENJE**

**o utvrđivanju prava vlasništva na gradskom građevinskom zemljištu**

**I**

Utvrđuje se, uz naknadu, u korist Uljić rođ. Hasanović (Enver) Vasvije iz Tuzle, pravo vlasništva na gradskom građevinskom zemljištu, označenom kao:

- k.č. broj 300, zv. Mosnik Donji, kuća i zgrada, površine 62 m<sup>2</sup> i dvorište površine 159 m<sup>2</sup>, upisane u posjedovni list, broj 745 KO Tuzla IV, državna svojina, posjednik Hasanović (Enver) Vasvija sa 1/1 (po starom premjeru k.č. broj 15/297, kuća površine 62 m<sup>2</sup> i dvorište površine 153 m<sup>2</sup>, upisana u el. zk. uložak, broj 10724 KO SP Tuzla, državno vlasništvo sa 1/1, uknjiženo pravo vlasništva na zgradu u korist Hasanović (Enver) Vasvije iz Tuzle sa 1/1) i

- k.č. broj 299/2, zv. Mosnik Donji, oranica/njiva 3. klase, površine 20 m<sup>2</sup>, upisana u posjedovni list, broj 1285 KO Tuzla IV, korisnik Općina Tuzla sa 1/1 (po starom premjeru k.č. broj 15/576, voćnjak, površine 20 m<sup>2</sup>, upisane u el. zk. uložak broj 10724 KO SP Tuzla, državno vlasništvo sa 1/1).

**II**

Uljić rođ. Hasanović Vasvija iz Tuzle je obavezna, u roku od 15 dana od dana pravosnažnosti ovog Rješenja, uplatiti naknadu za pogodnost lokacije-rentu, u iznosu od 21.999,60 KM, na depozitni račun Općine Tuzla, broj: 132-100-01850601-97, vrsta prihoda 722437, budžetska organizacija 0702001, i naknadu za dodijeljeno zemljište, iz tačke 1. dispozitiva ovog Rješenja, u korist Općine Tuzla, u iznosu od 1.000,00 KM, na depozitni račun Općine Tuzla, broj: 132-100-0185060197, vrsta prihoda 722431, budžetska organizacija 0503001, otvoren kod NLB Banke d.d. Tuzla.

**III**

Nakon pravosnažnosti ovog Rješenja, a po prilaganju dokaza o uplati naknade utvrđene u 2. dispozitiva ovog Rješenja, po Zahtjevu Uljić rođ. Hasanović Vasvije iz Tuzle, Općinski sud u Tuzli – Zemljišnoknjižni ured i Služba za geodetske

i imovinsko-pravne poslove općine Tuzla, brisat će ranije izvršene upise na zemljištu iz tačke 1. dispozitiva ovog Rješenja, i isto upisati kao pravo vlasništva u korist Uljić rođ. Hasanović (Enver) Vasvije iz Tuzle.

**IV**

Rješenje će se objaviti u „Službenom glasniku Općine Tuzla”.

OPĆINA TUZLA  
Općinsko vijeće  
Broj: 01/31-4813/14  
16. septembar 2014. godine

PREDSJEDAVAJUĆI  
Jozo Nišandžić

19

Općinsko vijeće Tuzla, rješavajući po Zahtjevu Bilalović Begzade iz Tuzle, za utvrđivanje prava vlasništva na izgrađenom gradskom građevinskom zemljištu, na osnovu člana 61. Zakona o građevinskom zemljištu Federacije Bosne i Hercegovine („Službene novine FBiH”, broj 67/05.) i člana 26. Statuta Općine Tuzla („Službeni glasnik Općine Tuzla”, broj 2/99., 9/00., 2/08. i 12/09.), na sjednici od 16. septembra 2014. godine, donosi

**RJEŠENJE**

**o odbijanju Zahtjeva za utvrđivanje prava vlasništva na izgrađenom gradskom građevinskom zemljištu**

**I**

Odbija se, kao neosnovan, Zahtjev Bilalović (Jusuf) Begzade iz Tuzle, zastupane po punomoćniku Galušić Emilu, advokatu iz Tuzle, za utvrđivanje prava vlasništva na izgrađenom gradskom građevinskom zemljištu, označenom kao:

- k.č. broj 1936/19, zv. Greblje, oranica/njiva 3. klase, površine 25 m<sup>2</sup>, upisana u posjedovni list, broj 707 KO Tuzla III, posjednik Memić (Rašid) Rašid sa 1/1 (po starom premjeru k.č. broj 1493/223, zv. Greblje, oranica, površine 25 m<sup>2</sup>, upisana u el. zk. uložak, broj 10567 KO SP Tuzla, uknjiženo pravo vlasništva u korist Memić (Rašid) Rašida sa 1/1) i

- k.č. broj 1936/20, zv. Greblje, oranica/njiva 3. klase, površine 11 m<sup>2</sup>, upisana u posjedovni list, broj 2167 KO Tuzla III, posjednik Osmanović (Osman) Mujo sa 1/1 (po starom premjeru k.č. broj 1493/224, zv. Greblje, oranica, površine 11 m<sup>2</sup>, upisana el. zk. uložak, broj 7969 KO SP Tuzla, državno vlasništvo sa 1/1, pravo korištenja u korist Osmanović (Osman) Muje sa 1/1).

**II**

Rješenje će se objaviti u „Službenom glasniku Općine Tuzla”.

OPĆINA TUZLA  
Općinsko vijeće  
Broj: 01/31-7180/10  
16. septembar 2014. godine

PREDSJEDAVAJUĆI  
Jozo Nišandžić

## II AKTI OPĆINSKOG NAČELNIKA TUZLA

### 1

Na osnovu člana 15. Zakona o principima lokalne samouprave („Službene novine FBiH“, broj 49/06.), člana 39. Statuta Općine Tuzla („Službeni glasnik Općine Tuzla“, broj 2/99., 9/00., 2/08. i 12/09.) i tačke 9. Programa zbrinjavanja građana i pomoći u obnovi i izgradnji stambenih zgrada zahvaćenih prirodnom nesrećom na području općine Tuzla („Službeni glasnik Općine Tuzla“, broj 8/14.), a u vezi s članom 8. Zakona o stambenim odnosima („Službeni list SRBiH“, broj 14/84., 12/87. i 36/89.) i članom 1. Zakona o preuzimanju Zakona o stambenim odnosima („Službene novine FBiH“, broj 11/98.), Općinski načelnik Tuzla, donosi

#### PRAVILNIK

#### o načinu i uvjetima dodjele na privremeno korištenje raspoloživih zamjenskih nekretnina kao nužni smještaj vlasnicima uništenih stambenih zgrada u prirodnoj nesreći na području općine Tuzla

##### Član 1.

Ovim Pravilnikom se utvrđuju način i uvjeti davanja raspoloživih nužnih smještaja u vlasništvu Općine Tuzla, na privremeno korištenje vlasnicima uništenih stambenih zgrada u prirodnoj nesreći, proglašenoj Odlukom Vlade Federacije Bosne i Hercegovine o proglašenju stanja prirodne nesreće na području Federacije Bosne i Hercegovine, uzrokovane obilnom kišnim padavinama, koje su prouzrokovale poplave na području FBiH („Službene novine FBiH“, broj 37/14.) i Odlukom Općinskog načelnika o proglašenju stanja prirodne nesreće, broj: 02-44-1966-2014 od 4. 5. 2014. godine (u daljem tekstu: prirodna nesreća).

##### Član 2.

Pod stambenom zgradom, u smislu ovog Pravilnika, podrazumijeva se stambeni objekt u kojem je u vrijeme proglašenja stanja prirodne nesreće, odnosno na dan 4. 5. 2014. godine, vlasnik imao prijavljeno mjesto prebivališta i koji je uništen prirodnom nesrećom.

##### Član 3.

Pod nužnim smještajem, u smislu ovog Pravilnika, podrazumijeva se jedna ili više prostorija koje obezbjeđuju korisnika od elementarnih nepogoda i njegovo pokušstvo od oštećenja, a koje ispunjavaju minimalne higijenske uvjete za zadovoljavanje životnih potreba korisnika.

Pod minimalnim higijenskim uvjetima, u smislu stava 1. ovoga člana, podrazumijeva se mogućnost korištenja vode i sanitarnog čvora.

##### Član 4.

Pravo na dodjelu zamjenske nekretnine-nužnog smještaja u vlasništvu Općine Tuzla, na privremeno korištenje, u skladu s članom 6. tačke 5. Programa zbrinjavanja građana i pomoći u obnovi i izgradnji stambenih zgrada, zahvaćenih prirodnom nesrećom na području općine Tuzla („Službeni gla-

snik Općine Tuzla“, broj 8/14.), ima vlasnik uništenog stambenog objekta i teško oštećenog stambenog objekta, prema kategorizaciji i klasifikaciji oštećenja iz Odluke o procedurama, uslovima, kriterijima i prioritetima za saniranje šteta nastalih djelovanjem prirodnih i drugih nesreća na području općine Tuzla („Službeni glasnik Općine Tuzla“, broj 8/12. i 7/14.), pod uslovima da:

- je na dan proglašenja stanja prirodne nesreće, odnosno na dan 4. 5. 2014. godine, imao prijavljeno mjesto prebivališta na adresi uništenog stambenog objekta,

- on ili članovi njegove/njene porodice nemaju u vlasništvu drugu nekretninu na području općine Tuzla namijenjenu za stanovanje i

- se ne mogu na drugi način zbrinuti.

Uvjete iz stavke 1. ovoga člana treba zadovoljiti kumulativno.

U slučaju da je u stambenom objektu u kojem je onemogućeno stanovanje, na dan proglašenja prirodne nesreće, živjelo više porodica-srodnika vlasnika stambenog objekta po pravoj liniji, pravo na podnošenje zahtjeva za dodjelu zamjenskih nekretnina-nužnih smještaja, ima samo vlasnik stambenog objekta.

##### Član 5.

Dokumentacija, koja se prilaže kao dokaz o ispunjavanju uvjeta iz člana 4. ovog Pravilnika je sljedeća:

- ovjerena izjava pod krivičnom i materijalnom odgovornošću da su korisnik i punoljetni članovi porodičnog domaćinstva imali mjesto prebivališta u uništenoj ili oštećenoj stambenoj zgradi na dan 4. 5. 2014. godine,

- kućna lista,

- potvrda Službe civilne zaštite o stepenu oštećenja objekta i

- uvjerenje Zemljišno-knjižnog ureda da podnosilac zahtjeva ili članovi njegove/njene porodice, nije vlasnik druge nekretnine namijenjene za stanovanje ili vikend kuće na području općine Tuzla, na dan proglašenja stanja prirodne nesreće.

##### Član 6.

Postupak za dodjelu zamjenske nekretnine-nužnog smještaja, u smislu ovog Pravilnika, provodi Služba za boračko-invalidsku zaštitu, stambene poslove i povratak Općine Tuzla (u daljem tekstu: Služba), u skladu s odredbama Zakona o upravnom postupku.

##### Član 7.

Korisnici zamjenske nekretnine-nužnog smještaja, dužni su izmirivati obaveze plaćanja naknada za potrošnju električne energije, centralnog grijanja, vode, odvoz smeća, PTT usluga i upravljanja i održavanja zajedničkih dijelova i uređaja zgrade.

Služba vodi evidenciju stambenih jedinica koje se koriste za nužni smještaj i kontrolu naplate troškova u vezi s korištenjem nužnog smještaja.

#### Član 8.

Pravo korištenja zamjenske nekretnine-nužnog smještaja traje do stvaranja uvjeta za povratak u vlastitu nekretninu, najduže 3 (tri) godine.

#### Član 9.

Pravilnik stupa na snagu danom objavljivanja u „Službenom glasniku Općine Tuzla“.

OPĆINA TUZLA

Općinski načelnik

Broj: 02-44-4066/2014

9. septembar 2014. godine

OPĆINSKI NAČELNIK

Jasmin Imamović



## 2

Na osnovu člana 59. Zakona o budžetima u Federaciji Bosne i Hercegovine („Službene novine Federacije BiH“, broj 102/13., 9/14. i 13/14.), članova 39. i 131. Statuta Općine Tuzla („Službeni glasnik Općine Tuzla“, broj 2/99., 9/00., 2/08. i 12/09.) i člana 14. Odluke o izvršavanju Budžeta Općine Tuzla za 2014. godinu („Službeni glasnik Općine Tuzla“, broj 10/13.), Općinski načelnik Tuzla, donosi

### ODLUKU

#### o prestrukturiranju rashoda Budžeta Općine Tuzla za period 1. 1. - 31. 12. 2014. godine

U dijelu «II POSEBAN DIO» u organizacionoj jedinici

#### OPĆINSKO VIJEĆE

- Ekonomski kod „613975-1 - Naknade vijećnicima za rad u Općinskom vijeću“, u koloni 10. iznos od 290.000,00 KM zamjenjuje se iznosom od 300.000,00 KM

- Ekonomski kod „613975-2 - Naknade članovima radnih tijela Općinskog vijeća“, u koloni 10. iznos od 388.600,00 KM zamjenjuje se iznosom od 438.600,00 KM

- U redu OPĆINSKO VIJEĆE, u koloni 10. iznos od 1.174.200,00 KM zamjenjuje se iznosom od 1.234.200,00 KM.

#### SREDSTVA ZA RAD OPĆINSKE IZBORNE KOMISIJE

- Ekonomski kod „613910 - Ugovorene usluge“, u koloni 10. iznos od 1.000,00 zamjenjuje se iznosom od 37.000,00 KM

- U redu SREDSTVA ZA RAD OPĆINSKE IZBORNE KOMISIJE, u koloni 10. iznos od 41.000,00 KM zamjenjuje se iznosom od 77.000,00 KM

#### STRUČNA SLUŽBA ZA POSLOVE OPĆINSKOG NAČELNIKA I KOORDINACIJU RADA OPĆINSKIH SLUŽBI

- Ekonomski kod „611100 - Plaće“, u koloni 10. iznos od 500.000,00 zamjenjuje se iznosom od 486.000,00 KM

- Ekonomski kod „612100 - Doprinosi poslodavca“, u koloni 10. iznos od 54.000,00 zamjenjuje se iznosom od 53.900,00 KM

- Ekonomski kod „613400 - Nabavka materijala“, u koloni 10. iznos od 6.650,00 zamjenjuje se iznosom od 9.150,00 KM

- Ekonomski kod „613720 - Izdaci za tekuće održavanje“, u koloni 10. iznos od 800,00 zamjenjuje se iznosom od 1.300,00 KM

- Ekonomski kod „613973-10 - Izdaci za rad volontera“, u koloni 10. iznos od 13.000,00 KM zamjenjuje se iznosom od 1.000,00 KM

- Ekonomski kod „613974 - Sredstva za rad stručnih komisija“, u koloni 10. iznos od 6.000,00 zamjenjuje se iznosom od 3.000,00 KM

- U redu STRUČNA SLUŽBA ZA POSLOVE OPĆINSKOG NAČELNIKA I KOORDINACIJU RADA OPĆINSKIH SLUŽBI, u koloni 10. iznos od 988.450,00 KM zamjenjuje se iznosom od 962.350,00 KM.

#### TEKUĆA REZERVA BUDŽETA

- Ekonomski kod „610000 - Tekuća rezerva Budžeta“, u koloni 10. iznos od 155.000,00 KM zamjenjuje se iznosom od 197.000,00 KM

- U redu TEKUĆA REZERVA BUDŽETA, u koloni 10. iznos od 155.000,00 KM zamjenjuje se iznosom od 197.000,00 KM

- U redu UKUPNO STRUČNA SLUŽBA ZA POSLOVE OPĆINSKOG NAČELNIKA I KOORDINACIJU RADA OPĆINSKIH SLUŽBI, u koloni 10. iznos od 1.143.450,00 KM zamjenjuje se iznosom od 1.165.350,00 KM.

#### SLUŽBA ZA BUDŽET I FINANSIJE

- Ekonomski kod „611100 - Plaće“, u koloni 10. iznos od 598.000,00 zamjenjuje se iznosom od 585.000,00 KM

- Ekonomski kod „613820 - Izdaci bankarskog i platnog prometa“, u koloni 10. iznos od 8.000,00 zamjenjuje se iznosom od 2.000,00 KM

- Ekonomski kod „613976-4 - Ostale ugovorene usluge“, u koloni 10. iznos od 3.000,00 zamjenjuje se iznosom od 2.000,00 KM

- Ekonomski kod „614811 - Naknade za povrat više ili pogrešno uplaćenih sredstava“, u koloni 10. iznos od 135.000,00 zamjenjuje se iznosom od 125.000,00 KM

- U redu SLUŽBA ZA BUDŽET I FINANSIJE u koloni 10. iznos od 984.000,00 KM zamjenjuje se iznosom od 954.000,00 KM.

#### SLUŽBA ZA RAZVOJ, PODUZETNIŠTVO I DRUŠTVENE DJELATNOSTI

- Ekonomski kod „611100 - Plaće“, u koloni 10. iznos od 520.000,00 zamjenjuje se iznosom od 510.000,00 KM



- Ekonomski kod „613400 - Nabavka materijala“, u koloni 10. iznos od 6.000,00 zamjenjuje se iznosom od 6.975,00 KM

- Ekonomski kod „613910 - Ugovorene usluge“, u koloni 10. iznos od 13.600,00 zamjenjuje se iznosom od 14.600,00 KM

- Ekonomski kod „613994 - Izdaci za hardverske i softverske usluge“, u koloni 10. iznos od 2.900,00 zamjenjuje se iznosom od 2.925,00 KM

- Ekonomski kod „613991-8 - Izrada projektne dokumentacije poduzetničke zone Kreka-Sjever(Studija izvodljivosti i druge dokumentacije“, u koloni 10. iznos od 20.000,00 zamjenjuje se iznosom od 12.500,00 KM

- Ekonomski kod „614311-49 - Grant za finansiranje projekata iz oblasti poduzetništva“, u koloni 10. iznos od 88.000,00 zamjenjuje se iznosom od 88.500,00 KM

- Ekonomski kod „614329-23 - Transfer za rad – JZU „Gradske apoteke“ Tuzla, u koloni 10. iznos od 50.000,00 zamjenjuje se iznosom od 70.000,00 KM

- U redu SLUŽBA ZA RAZVOJ,PODUZETNIŠTVO I DRUŠTVENE DJELATNOSTI, u koloni 10. iznos od 3.904.860,00 KM zamjenjuje se iznosom od 3.909.860,00 KM.

#### **JU ZA PREDŠKOLSKI ODGOJ I OBRAZOVANJE „NAŠE DIJETE” TUZLA**

- Ekonomski kod „611100 - Plaće“, u koloni 11. iznos od 522.000,00 KM zamjenjuje se iznosom od 530.000,00KM

- Ekonomski kod „611200 - Naknade troškova zaposlenih“, u koloni 11. iznos od 320.000,00 KM zamjenjuje se iznosom od 312.000,00 KM

- Ekonomski kod „613100 - Putni troškovi“, u koloni 11. iznos od 2.000,00 KM zamjenjuje se iznosom od 500,00 KM

- Ekonomski kod „613310 - Izdaci za komunikaciju“, u koloni 11. iznos od 12.000,00 KM zamjenjuje se iznosom od 14.000,00 KM

- Ekonomski kod „613320 - Izdaci za komunalne usluge“, u koloni 11. iznos od 28.000,00 KM zamjenjuje se iznosom od 33.000,00 KM

- Ekonomski kod „613400 - Nabavka materijala“, u koloni 11. iznos od 256.000,00 KM zamjenjuje se iznosom od 240.387,00 KM

- Ekonomski kod „613810 - Izdaci osiguranja“, u koloni 11. iznos od 6.000,00 KM zamjenjuje se iznosom od 7.000,00 KM

- Ekonomski kod „613910 - Ugovorene usluge“, u koloni 11. iznos od 64.900,00 KM zamjenjuje se iznosom od 70.000,00 KM

- Ekonomski kod „613934 - Izdaci za hardverske i softverske usluge“, u koloni 11. iznos od 3.100,00 KM zamjenjuje se iznosom od 4.300,00 KM

- Ekonomski kod „613973-10 - Izdaci za rad volontera“, u koloni 11. iznos od 30.687,00 KM zamjenjuje se iznosom od 39.500,00 KM

- Ekonomski kod „613976-4 - Ostale ugovorene usluge“, u koloni 11. iznos od 10.000,00 KM zamjenjuje se iznosom od 9.000,00 KM

- Ekonomski kod „821300 - Nabavka opreme“, u koloni 11. iznos od 30.000,00 KM zamjenjuje se iznosom od 25.000,00 KM.

#### **SLUŽBA ZA KOMUNALNE POSLOVE, IZGRADNJU I POSLOVE MJESNIH ZAJEDNICA**

- Ekonomski kod „611100 - Plaće“, u koloni 10. iznos od 405.000,00 KM zamjenjuje se iznosom od 395.000,00 KM;

- U redu SLUŽBA ZA KOMUNALNE POSLOVE, u koloni 10. iznos od 552.550,00 KM zamjenjuje se iznosom od 542.550,00 KM.

#### **ODJELJENJE ZA KOMUNALNU INFRASTRUKTURU**

- Ekonomski kod „613724-4 - Izdaci za održavanje semafora“, u koloni 10. iznos od 5.000,00 KM zamjenjuje se iznosom od 15.000,00 KM

- U redu ODJELJENJE ZA KOMUNALNU INFRASTRUKTURU, u koloni 10. iznos od 4.202.000,00 KM zamjenjuje se iznosom od 4.212.000,00 KM.

#### **ODJELJENJE ZA POSLOVE MJESNIH ZAJEDNICA**

- Ekonomski kod „613310 - Izdaci za komunikaciju“, u koloni 10. iznos od 15.300,00 KM zamjenjuje se iznosom od 29.300,00 KM

- Ekonomski kod „613320 - Izdaci za komunalne usluge“, u koloni 10. iznos od 16.200,00 KM zamjenjuje se iznosom od 17.700,00 KM

- Ekonomski kod „613400 - Nabavka materijala“, u koloni 10. iznos od 4.000,00 KM zamjenjuje se iznosom od 2.000,00 KM

- Ekonomski kod „613500 - Izdaci za prevoz“, u koloni 10. iznos od 1.500,00 KM zamjenjuje se iznosom od 2.000,00 KM

- Ekonomski kod „613997 - Izdaci za PDV“, u koloni 10. iznos od 4.000,00 KM zamjenjuje se iznosom od 7.300,00 KM

- U redu ODJELJENJE ZA POSLOVE MJESNIH ZAJEDNICA, u koloni 10. iznos od 1.343.350,00 KM zamjenjuje se iznosom od 1.360.650,00 KM

- U redu UKUPNO SLUŽBA ZA KOMUNALNE POSLOVE,IZGRADNJU I POSLOVE MZ, u koloni 10. iznos od 12.191.145,19 KM zamjenjuje se iznosom od 12.208.445,19 KM

#### **SLUŽBA ZA PROSTORNO UREĐENJE I ZAŠTITU OKOLINE**

- Ekonomski kod „613910 - Ugovorene usluge“, u koloni 10. iznos od 20.000,00 KM zamjenjuje se iznosom od 5.000,00 KM

- Ekonomski kod „613974 - Naknada za stručne komisije“, u koloni 10. iznos od 9.000,00 KM zamjenjuje se iznosom od 1.000,00 KM

- Ekonomski kod „613951-2 - Usluge mjerenja slijevanja tla“, u koloni 10. iznos od 10.000,00 KM zamjenjuje se iznosom od 6.000,00 KM



- U redu SLUŽBA ZA PROSTORNO UREĐENJE I ZAŠTITU OKOLINE, u koloni 10. iznos od 752.000,00 KM zamjenjuje se iznosom od 725.000,00 KM.

#### **SLUŽBA ZA GEODETSKE I IMOVINSKO-PRAVNE POSLOVE**

- Ekonomski kod „611100 - Plaće“, u koloni 10. iznos od 689.000,00 KM zamjenjuje se iznosom od 681.000,00 KM  
 - Ekonomski kod „821300 - Nabavka opreme“, u koloni 10. iznos od 42.000,00 KM zamjenjuje se iznosom od 32.000,00 KM  
 - U redu SLUŽBA ZA GEODETSKE I IMOVINSKO-PRAVNE POSLOVE, u koloni 10. iznos od 999.200,00 KM zamjenjuje se iznosom od 981.200,00 KM

#### **SLUŽBA ZA INSPEKCIJSKE POSLOVE**

- Ekonomski kod „611100 - Plaće“, u koloni 10. iznos od 1.086.000,00 KM zamjenjuje se iznosom od 1.091.000,00 KM  
 - U REDU UKUPNO SLUŽBA ZA INSPEKCIJSKE POSLOVE, u koloni 10 iznos od 1.403.000,00 KM zamjenjuje se iznosom od 1.408.000,00 KM.

#### **SLUŽBA ZA OPĆU UPRAVU I ZAJEDNIČKE POSLOVE**

- Ekonomski kod „611100 - Plaće“, u koloni 10. iznos od 1.518.000,00 KM zamjenjuje se iznosom od 1.500.000,00 KM  
 - Ekonomski kod „613400 - Nabavka materijala“, u koloni 10. iznos od 105.000,00 KM zamjenjuje se iznosom od 115.000,00 KM  
 - Ekonomski kod „613500 - Izdaci za usluge prevoza i goriva“, u koloni 10. iznos od 77.000,00 KM zamjenjuje se iznosom od 72.000,00 KM  
 - U REDU UKUPNO SLUŽBA ZA OPĆU UPRAVU I ZAJEDNIČKE POSLOVE, u koloni 10 iznos od 2.730.724,11 KM zamjenjuje se iznosom od 2.717.724,11 KM.

#### **SLUŽBA ZA BORAČKO-INVALIDSKU ZAŠTITU, STAMBENE POSLOVE I POVRATAK**

- Ekonomski kod „611100 - Plaće“, u koloni 10. iznos od 479.000,00 KM zamjenjuje se iznosom od 473.000,00 KM  
 - U REDU SLUŽBA ZA BORAČKO-INVALIDSKU ZAŠTITU, STAMBENE POSLOVE I POVRATAK, u koloni 10 iznos od 1.214.430,00 KM zamjenjuje se iznosom od 1.208.430,00 KM.

#### **SLUŽBA CIVILNE ZAŠTITE**

- Ekonomski kod „611100 - Plaće“, u koloni 10. iznos od 1.903.000,00 KM zamjenjuje se iznosom od 1.882.000,00 KM  
 - U redu SLUŽBA CIVILNE ZAŠTITE, u koloni 10 iznos od 2.758.400,00 KM zamjenjuje se iznosom od 2.737.400,00 KM.

#### **SREDSTVA ZA ZAŠTITU I SPAŠAVANJE**

- Ekonomski kod „614241-1 - Sredstva za saniranje dijela šteta nastalih prirodnom i drugom nesrećom“, u koloni 10. iznos od 1.078.523,14 KM zamjenjuje se iznosom od 1.088.523,14 KM  
 - Ekonomski kod „613727-12 - Sredstva za saniranje dijela šteta nastalih prirodnom i drugom nesrećom“, u koloni 10. iznos od 91.476,86 KM zamjenjuje se iznosom od 201.476,86 KM  
 - Ekonomski kod „615411-4 - Kapitalni grantovi specijalizovanim službama CZ“, u koloni 10. iznos od 90.000,00 KM zamjenjuje se iznosom od 10.000,00 KM  
 - Ekonomski kod „821300 - Opremanje OŠCZ MTS-om“, u koloni 10. iznos od 50.000,00 KM zamjenjuje se iznosom od 10.000,00 KM.

#### **SREDSTVA ZA OTKLANJANJE POSLJEDICA PRIRODNE NESREĆE I OBNOVU PODRUČJA ZAHVAĆENIH PRIRODNOM NESREĆOM**

- Ekonomski kod „613727-10 - Izdaci za sanaciju klizišta nastalih prirodnom nesrećom“, u koloni 10. iznos od 1.230.000,00 KM zamjenjuje se iznosom od 1.530.000,00 KM  
 - Ekonomski kod „613727-12 - Izdaci za sanaciju i obnovu objekata komunalne infrastrukture“, u koloni 10. iznos od 200.000,00 KM zamjenjuje se iznosom od 50.000,00 KM  
 - Ekonomski kod „613951-5 - Finansiranje programa i projekata –otklanjanja poslj.izazvanih prirodnom nesrećom(projektna dokumentacija)“, u koloni 10. iznos od 150.000,00 KM zamjenjuje se iznosom od 50.000,00 KM  
 - Ekonomski kod „614241-3 - Učešće u projektima sanacije šteta nastalih prirodnom nesrećom“, u koloni 10. iznos od 150.000,00 KM zamjenjuje se iznosom od 100.000,00 KM  
 - Ekonomski kod „615211-2 - Kapitalni grant-pomoć za obnovu ind.stambenih objekata oštećenih prirodnom nesrećom“, u koloni 10. iznos od 900.000,00 KM zamjenjuje se iznosom od 990.000,00 KM  
 - Ekonomski kod „615211-3 - Pomoć u građ.materijalu za sanac.objekata za stanovanje i objekata za poljoprivredu“, u koloni 10. iznos od 100.000,00 KM zamjenjuje se iznosom od 10.000,00 KM  
 - U redu UKUPNO SLUŽBA CIVILNE ZAŠTITE, u koloni 10. iznos od 7.858.400,00 KM zamjenjuje se iznosom od 7.842.400,00 KM.

#### **OPĆINSKO PRAVOBRANILAŠTVO**

- Ekonomski kod „611100 - Plaće“, u koloni 10. iznos od 235.600,00 KM zamjenjuje se iznosom od 221.600,00 KM  
 - U redu UKUPNO OPĆINSKO PRAVOBRANILAŠTVO, u koloni 10. iznos od 646.700,00 KM zamjenjuje se iznosom od 632.700,00 KM.

#### **UPRAVNA ORGANIZACIJA-ZAVOD ZA URBANIZAM**

- Ekonomski kod „611100 - Plaće“, u koloni 10. iznos od 415.000,00 KM zamjenjuje se iznosom od 404.700,00 KM

- U redu UKUPNO ZAVOD ZA URBANIZAM, u koloni 10 iznos od 575.750,00 KM zamjenjuje se iznosom od 565.450,00 KM

### SLUŽBA ZA INTERNU REVIZIJU

- Ekonomski kod „612100 - Doprinosi poslodavca“, u koloni 10. iznos od 1.000,00 KM zamjenjuje se iznosom od 1.100,00 KM

- U redu UKUPNO SLUŽBA ZA REVIZIJU, u koloni 10 iznos od 15.350,00 KM zamjenjuje se iznosom od 15.450,00 KM

#### Član 2.

Zadužuje se Služba za budžet i finansije da usaglasi Budžet Općine Tuzla za 2014. godinu u skladu s članom 1. ove Odluke.

#### Član 3.

Odluka stupa na snagu danom objavljivanja u „Službenom glasniku Općine Tuzla“, a primjenjivat će se za fiskalnu 2014. godinu.

OPĆINA TUZLA  
Općinski načelnik  
Broj: 02-14-4244-2014  
19. septembar 2014. godine

OPĆINSKI NAČELNIK  
Jasmin Imamović

### 3

Na osnovu članova 39. i 131. Statuta Općine Tuzla („Službeni glasnik Općine Tuzla“, broj 2/99., 9/00., 2/08. i 12/09.), člana 8. Odluke o izvršavanju Budžeta Općine Tuzla za 2014. godinu („Službeni glasnik Općine Tuzla“, broj 10/13.), a u vezi s Odlukom Kantonalne uprave civilne zaštite o dodjeli jednokratne novčane pomoći Općini Tuzla za hitnu sanaciju šteta od poplava i klizišta u maju i avgustu 2014. godine, broj:18/01-14-018560-11/14 od 14. 8. 2014. godine i Prijedlogom Službe za civilnu zaštitu Općine Tuzla, broj: 11-14-859/14 od 15. 9. 2014. godine, Općinski načelnik Tuzla, donosi

#### ODLUKU

##### o usmjeravanju neplaniranih namjenskih sredstava u Budžet Općine Tuzla za 2014. godinu

#### Član 1.

Odobrava se usmjeravanje neplaniranih namjenskih sredstava u Budžet Općine Tuzla za 2014. godinu, za hitnu sanaciju šteta nastalih djelovanjem prirodne nesreće od poplava i klizišta u maju i avgustu 2014.godine, u iznosu od 253.000,00 KM.

Navedena sredstva su uplaćena od strane Kantonalne uprave civilne zaštite, dana 14. 8. 2014. godine.

#### Član 2.

Sredstva iz člana 1. ove Odluke se usmjeravaju u Budžet Općine Tuzla za 2014. godinu u dijelu plana Budžeta „I

Sredstva za otklanjanje posljedica prirodne nesreće i obnovu područja zahvaćenim prirodnom nesrećom“, po osnovu namjenskih i vlastitih prihoda, tekućih transfera i donacija, povećanjem prihoda, na novom ekonomskom kodu 732114–Primljeni tekući transferi od kantona.

Za iznos sredstava iz člana 1. ove Odluke, izvršit će se povećanje plana rashoda u dijelu rasporeda prihoda po osnovu namjenskih i vlastitih prihoda, tekućih transfera i donacija, na budžetskoj organizaciji broj: „1205-Sredstva za otklanjanje posljedica prirodne nesreće i obnovu područja zahvaćenim prirodnom nesrećom“, i to:

- ekonomski kod: „613727-10–Izdaci za sanaciju klizišta“, u iznosu od 253.000,00 KM.

#### Član 3.

Za realizaciju ove Odluke se zadužuje Služba za budžet i finansije i Služba civilne zaštite.

#### Član 4.

Odluka stupa na snagu sljedećeg dana od dana objavljivanja u „Službenom glasniku Općine Tuzla“.

OPĆINA TUZLA

OPĆINSKI NAČELNIK

Općinski načelnik

Broj: 02-44-4243-2014

Jasmin Imamović

18. septembar 2014. godine

### 4

Na osnovu članova 39. i 131. Statuta Općine Tuzla („Službeni glasnik Općine Tuzla“, broj 2/99., 9/00., 2/08. i 12/09.), člana 8. Odluke o izvršavanju Budžeta Općine Tuzla za 2014. godinu („Službeni glasnik Općine Tuzla“, broj 10/13.), a u vezi s Odlukom o utvrđivanju kriterija, dodjeli i usmjeravanju sredstava nastradalim područjima, Federalnog fonda za pomoć nastradalim područjima od prirodne nesreće na teritoriji Federacije Bosne i Hercegovine, broj: 01-14-9/14 od 4. 9. 2014. godine i Prijedlogom Službe za civilnu zaštitu Općine Tuzla, broj: 11-14-903/14 od 19. 9.2014. godine, Općinski načelnik Tuzla, donosi

#### ODLUKU

##### o usmjeravanju neplaniranih namjenskih sredstava u Budžet Općine Tuzla za 2014. godinu

#### Član 1.

Odobrava se usmjeravanje neplaniranih namjenskih sredstava u Budžet Općine Tuzla za 2014. godinu, za pomoć u sanaciji i izgradnji stambenih objekata za potrebe porodica čiji su stambeni objekti oštećeni ili uništeni usljed prirodne nesreće, u iznosu od 382.861,39 KM.

Navedena sredstva su uplaćena od strane Federalnog fonda za pomoć nastadalim područjima od prirodne nesreće na teritoriji Federacije Bosne i Hercegovine, dana 16. 9.2014. godine.

**Član 2.**

Sredstva iz člana 1. ove Odluke se usmjeravaju u Budžet Općine Tuzla za 2014. godinu u dijelu plana Budžeta „I Sredstva za otklanjanje posljedica prirodne nesreće i obnovu područja zahvaćenim prirodnom nesrećom“, po osnovu namjenskih i vlastitih prihoda, tekućih transfera i donacija, povećanjem prihoda, na ekonomskom kodu „732112– Priljeni tekući transferi od Federacije“.

Za iznos sredstava iz člana 1. ove Odluke, izvršit će se povećanje plana rashoda u dijelu rasporeda prihoda po osnovu namjenskih i vlastitih prihoda, tekućih transfera i donacija, na budžetskoj organizaciji broj: „1205-Sredstva za otklanjanje posljedica prirodne nesreće i obnovu područja zahvaćenim prirodnom nesrećom“, i to:

- ekonomski kod: „615211-2–Kapitalni grant-pomoć za obnovu individualnih stambenih objekata oštećenih prirodnom nesrećom“, u iznosu od 382.861,39 KM.

**Član 3.**

Za realizaciju ove Odluke se zadužuje Služba za budžet i finansije i Služba civilne zaštite.

**Član 4.**

Odluka stupa na snagu sljedećeg dana od dana objavljivanja u „Službenom glasniku Općine Tuzla“.

OPĆINA TUZLA

OPĆINSKI NAČELNIK

Općinski načelnik

Broj: 02-44-4247-2014

Jasmin Imamović

19. septembar 2014. godine

**5**

Na osnovu članova 60. i 61. Zakona o budžetima u Federaciji Bosne i Hercegovine („Sl. novine FBiH“, broj 102/13., 9/14. i 13/14.), članova 39. i 131. Statuta Općine Tuzla („Sl. glasnik Općine Tuzla“, broj 2/99., 9/00., 2/08. i 12/09.) i člana 13. Odluke o izvršavanju Budžeta Općine Tuzla za 2014. godinu („Sl. glasnik Općine Tuzla“, broj 10/13.), a u vezi s Obavijesti JP „Direkcija za izgradnju“ d.o.o. Tuzla, broj: 04-599 od 8. 9. 2014. godine, rukovodilac Službe – pomoćnik Općinskog načelnika za Službu za budžet i finansije, donosi

**ODLUKU**

**o izmjenama Odluke o odobravanju izdvajanja sredstava iz Tekuće rezerve Budžeta Općine Tuzla za 2014. godinu, za zdravstveno osiguranje i jednokratne novčane pomoći za radnike JP „Direkcija za izgradnju“ Tuzla**

**I**

U tački I Odluke o odobravanju izdvajanja sredstava iz Tekuće rezerve Budžeta Općine Tuzla za 2014. godinu, za zdravstveno osiguranje i jednokratne novčane pomoći za radnike JP „Direkcija za izgradnju“ Tuzla („Sl. glasnik Općine Tuzla“, broj 6/14.), u daljem tekstu: Odluka, riječi „u iznosu od 13.425,00 KM“ zamjenjuju se riječima „u iznosu od 11.385,00 KM“, te riječi „u iznosu od 8.925,00 KM“ zamjenjuju se riječima „u iznosu od 6.885, 00 KM.“

**II**

U tački II, stav 1. Odluke, riječi „u iznosu od 8.925,00 KM“ zamjenjuju se riječima „u iznosu od 6.885,00 KM“.

U tački II, stav 2. Odluke, riječi pod rednim brojevima 2., 3., 5., 7., 9. i 14. „u iznosu od 595,00 KM“ zamjenjuju se riječima „u iznosu od 255,00 KM“.

U tački II, stav 2. Odluke, riječi „UKUPNO: 8.925,00 KM“ zamjenjuju se riječima „UKUPNO: 6.885,00 KM“.

**III**

U tački IV Odluke, riječi „u iznosu od 8.925, 00 KM“ zamjenjuju se riječima „u iznosu od 6.885,00 KM“.

**IV**

Odluka stupa na snagu danom donošenja, a bit će objavljena u „Službenom glasniku Općine Tuzla“.

OPĆINA TUZLA Po ovlaštenju Općinskog načelnika  
Općinski načelnik rukovodilac Službe – pomoćnik  
Broj: 02-14-4108/2014 Općinskog načelnika  
11. septembar 2014. godine za Službu za budžet i finansije

Suda Isaković

**6**

Na osnovu članova 60. i 61. Zakona o budžetima u Federaciji Bosne i Hercegovine („Sl. novine FBiH“, broj 102/13., 9/14. i 13/14.), članova 39. i 131. Statuta Općine Tuzla („Sl. glasnik Općine Tuzla“, broj 2/99., 9/00., 2/08. i 12/09.) i člana 13. Odluke o izvršavanju Budžeta Općine Tuzla za 2014. godinu („Sl. glasnik Općine Tuzla“, broj 10/13.), a u vezi s Prijedlogom Službe za razvoj, poduzetništvo i društvene djelatnosti, broj: 04-14-4859/14 od 29. 8. 2014. godine i Zahtjevom Mešić Alme iz Tuzle, Općinski načelnik Tuzla, donosi

**ODLUKU**

**o izdvajanju sredstava iz Tekuće rezerve Budžeta Općine Tuzla za 2014. godinu, Mešić Almi**

**I**

Odobrava se izdvajanje novčanih sredstava iz Budžeta Općine Tuzla za 2014. godinu, pozicija „Tekuća rezerva Budžeta“, u iznosu od 1.000,00 KM (hiljadu konvertibilnih maraka).

**II**

Sredstva iz tačke I ove Odluke se izdvajaju Mešić Almi, na ime finansijske pomoći za liječenje sina u inostranstvu i usljed teške materijalne situacije.

**III**

Za izvršenje ove Odluke se zadužuje Služba za budžet i finansije, koja će navedena sredstva uplatiti na račun Mešić Alme, broj: 132-730-00000005-66, broj partije tekućeg računa: 132-100-20033364-49, otvoren kod NLB Banke.

**IV**

Odluka stupa na snagu danom donošenja, a bit će objavljena u „Službenom glasniku Općine Tuzla“.

OPĆINA TUZLA  
Općinski načelnik  
Broj: 02-14-4859/2014  
2. septembar 2014. godine

OPĆINSKI NAČELNIK  
Jasmin Imamović

7

Na osnovu članova 60. i 61. Zakona o budžetima u Federaciji Bosne i Hercegovine („Sl. novine FBiH“, broj 102/13., 9/14. i 13/14.), članova 39. i 131. Statuta Općine Tuzla („Sl. glasnik Općine Tuzla“, broj 2/99., 9/00., 2/08. i 12/09.) i člana 13. Odluke o izvršavanju Budžeta Općine Tuzla za 2014. godinu („Sl. glasnik Općine Tuzla“, broj 10/13.), a u vezi s Prijedlogom Službe za razvoj, poduzetništvo i društvene djelatnosti, broj: 04-14-4879/14 od 3. 9. 2014. godine i Zahtjevom Delić Senada iz Tuzle, Općinski načelnik Tuzla, donosi

**ODLUKU  
o izdvajanju sredstava iz Tekuće rezerve Budžeta  
Općine Tuzla za 2014. godinu, Delić Senadu**

I

Odobrava se izdvajanje novčanih sredstava iz Budžeta Općine Tuzla za 2014. godinu, pozicija „Tekuća rezerva Budžeta“, u iznosu od 300,00 KM (tri stotine konvertibilnih maraka).

II

Sredstva iz tačke I ove Odluke se izdvajaju Delić Senadu, na ime finansijske pomoći za prevazilaženje teške materijalne i zdravstvene situacije.

III

Za izvršenje ove Odluke se zadužuje Služba za budžet i finansije, koja će navedena sredstva uplatiti na račun Delić Senada, broj: 132-730-00000005-66, broj partije tekućeg računa: 132-100-02067014-79, otvoren kod NLB Banke.

IV

Odluka stupa na snagu danom donošenja, a bit će objavljena u „Službenom glasniku Općine Tuzla“.

OPĆINA TUZLA  
Općinski načelnik  
Broj: 02-14-4879/2014  
5. septembar 2014. godine

OPĆINSKI NAČELNIK  
Jasmin Imamović

8

Na osnovu članova 60. i 61. Zakona o budžetima u Federaciji Bosne i Hercegovine („Sl. novine FBiH“, broj 102/13., 9/14. i 13/14.), članova 39. i 131. Statuta Općine Tuzla („Sl. glasnik Općine Tuzla“, broj 2/99., 9/00., 2/08. i 12/09.) i člana 13. Odluke o izvršavanju Budžeta Općine Tuzla za 2014. godinu („Sl. glasnik Općine Tuzla“, broj 10/13.), a u vezi s Prijedlogom Službe za razvoj, poduzetništvo i društvene djelatnosti, broj: 04-14-4955/14 od 3. 9. 2014. godine i Zahtjevom Kuduzović Mirsada iz Tuzle, Općinski načelnik Tuzla, donosi

## ODLUKU

**o izdvajanju sredstava iz Tekuće rezerve Budžeta  
Općine Tuzla za 2014. godinu, Kuduzović Mirsadu**

I

Odobrava se izdvajanje novčanih sredstava iz Budžeta Općine Tuzla za 2014. godinu, pozicija „Tekuća rezerva Budžeta“, u iznosu od 300,00 KM (tri stotine konvertibilnih maraka).

II

Sredstva iz tačke I ove Odluke se izdvajaju Kuduzović Mirsadu, na ime finansijske pomoći za prevazilaženje teške materijalne situacije.

III

Za izvršenje ove Odluke se zadužuje Služba za budžet i finansije, koja će navedena sredstva uplatiti na račun Kuduzović Mirsada, broj: 102-000-00000000-23, broj partije tekućeg računa: 1541206896, otvoren kod Union Banke d.d.

IV

Odluka stupa na snagu danom donošenja, a bit će objavljena u „Službenom glasniku Općine Tuzla“.

OPĆINA TUZLA  
Općinski načelnik  
Broj: 02-14-4955/2014  
5. septembar 2014. godine

OPĆINSKI NAČELNIK  
Jasmin Imamović

9

Na osnovu članova 60. i 61. Zakona o budžetima u Federaciji Bosne i Hercegovine („Sl. novine FBiH“, broj 102/13., 9/14. i 13/14.), članova 39. i 131. Statuta Općine Tuzla („Sl. glasnik Općine Tuzla“, broj 2/99., 9/00., 2/08. i 12/09.) i člana 13. Odluke o izvršavanju Budžeta Općine Tuzla za 2014. godinu („Sl. glasnik Općine Tuzla“, broj 10/13.), a u vezi s Prijedlogom Službe za razvoj, poduzetništvo i društvene djelatnosti, broj: 04-14-5017/14 od 3. 9. 2014. godine i Zahtjevom Sejrančić Mirsada iz Tuzle, Općinski načelnik Tuzla, donosi

## ODLUKU

**o izdvajanju sredstava iz Tekuće rezerve Budžeta  
Općine Tuzla za 2014. godinu, Sejrančić Mirsadu**

I

Odobrava se izdvajanje novčanih sredstava iz Budžeta Općine Tuzla za 2014. godinu, pozicija „Tekuća rezerva Budžeta“, u iznosu od 300,00 KM (tri stotine konvertibilnih maraka).

II

Sredstva iz tačke I ove Odluke se izdvajaju Sejrančić Mirsadu, na ime finansijske pomoći za prevazilaženje teške materijalne situacije.



**III**

Za izvršenje ove Odluke se zadužuje Služba za budžet i finansije, koja će navedena sredstva uplatiti na račun Sejrančić Mirsada, broj partije tekućeg računa: 141-901-10125396-47, otvoren kod Bosna Bank International.

**IV**

Odluka stupa na snagu danom donošenja, a bit će objavljena u „Službenom glasniku Općine Tuzla“.

OPĆINA TUZLA

OPĆINSKI NAČELNIK

Općinski načelnik

Broj: 02-14-5017/2014

Jasmin Imamović

5. septembar 2014. godine

**10**

Na osnovu članova 60. i 61. Zakona o budžetima u Federaciji Bosne i Hercegovine („Sl. novine FBiH“, broj 102/13., 9/14. i 13/14.), članova 39. i 131. Statuta Općine Tuzla („Sl. glasnik Općine Tuzla“, broj 2/99., 9/00., 2/08. i 12/09.) i člana 13. Odluke o izvršavanju Budžeta Općine Tuzla za 2014. godinu („Sl. glasnik Općine Tuzla“, broj 10/13.), a u vezi s Prijedlogom Službe za razvoj, poduzetništvo i društvene djelatnosti, broj: 04-14-5028/14 od 3. 9. 2014. godine i Zahtjevom Omerović Hane iz Tuzle, Općinski načelnik Tuzla, donosi

**ODLUKU****o izdvajanju sredstava iz Tekuće rezerve Budžeta Općine Tuzla za 2014. godinu, Omerović Hani****I**

Odobrava se izdvajanje novčanih sredstava iz Budžeta Općine Tuzla za 2014. godinu, pozicija „Tekuća rezerva Budžeta“, u iznosu od 500,00 KM (pet stotina konvertibilnih maraka).

**II**

Sredstva iz tačke I ove Odluke se izdvajaju Omerović Hani, na ime finansijske pomoći za prevazilaženje teške materijalne situacije.

**III**

Za izvršenje ove Odluke se zadužuje Služba za budžet i finansije, koja će navedena sredstva uplatiti na račun Omerović Hane, broj: 306-034-00000363-28, broj partije tekućeg računa: 306-115-38712526-95, otvoren kod Hypo Alpe Adria Bank..

**IV**

Odluka stupa na snagu danom donošenja, a bit će objavljena u „Službenom glasniku Općine Tuzla“.

OPĆINA TUZLA

OPĆINSKI NAČELNIK

Općinski načelnik

Broj: 02-14-5028/2014

Jasmin Imamović

5. septembar 2014. godine

**11**

Na osnovu članova 60. i 61. Zakona o budžetima u Federaciji Bosne i Hercegovine („Sl. novine FBiH“, broj 102/13., 9/14. i 13/14.), članova 39. i 131. Statuta Općine Tuzla („Sl. glasnik Općine Tuzla“, broj 2/99., 9/00., 2/08. i 12/09.) i člana 13. Odluke o izvršavanju Budžeta Općine Tuzla za 2014. godinu („Sl. glasnik Općine Tuzla“, broj 10/13.), a u vezi s Prijedlogom Službe za razvoj, poduzetništvo i društvene djelatnosti, broj: 04-14-4814/14 od 3. 9. 2014. godine i Zahtjevom Tomić Tunje iz Tuzle, Općinski načelnik Tuzla, donosi

**ODLUKU****o izdvajanju sredstava iz Tekuće rezerve Budžeta Općine Tuzla za 2014. godinu, Tomić Tunji****I**

Odobrava se izdvajanje novčanih sredstava iz Budžeta Općine Tuzla za 2014. godinu, pozicija „Tekuća rezerva Budžeta“, u iznosu od 800,00 KM (osam stotina konvertibilnih maraka).

**II**

Sredstva iz tačke I ove Odluke se izdvajaju Tomić Tunji, na ime finansijske pomoći za prevazilaženje teške materijalne i zdravstvene situacije.

**III**

Za izvršenje ove Odluke se zadužuje Služba za budžet i finansije, koja će navedena sredstva uplatiti na račun Tomić Tunje, broj: 306-034-00000363-28, broj partije tekućeg računa: 306-046-27769136-19, otvoren kod Hypo Alpe Adria Bank.

**IV**

Odluka stupa na snagu danom donošenja, a bit će objavljena u „Službenom glasniku Općine Tuzla“.

OPĆINA TUZLA

OPĆINSKI NAČELNIK

Općinski načelnik

Broj: 02-14-4814/2014

Jasmin Imamović

8. septembar 2014. godine

**12**

Na osnovu članova 60. i 61. Zakona o budžetima u Federaciji Bosne i Hercegovine („Sl. novine FBiH“, broj 102/13., 9/14. i 13/14.), članova 39. i 131. Statuta Općine Tuzla („Sl. glasnik Općine Tuzla“, broj 2/99., 9/00., 2/08. i 12/09.) i člana 13. Odluke o izvršavanju Budžeta Općine Tuzla za 2014. godinu („Sl. glasnik Općine Tuzla“, broj 10/13.), a u vezi s Prijedlogom Službe za razvoj, poduzetništvo i društvene djelatnosti, broj: 04-14-4942/14 od 8. 9. 2014. godine i Zahtjevom Ramić Mireli iz Tuzle, Općinski načelnik Tuzla, donosi

**ODLUKU****o izdvajanju sredstava iz Tekuće rezerve Budžeta Općine Tuzla za 2014. godinu, Ramić Mireli**

## I

Odobrava se izdvajanje novčanih sredstava iz Budžeta Općine Tuzla za 2014. godinu, pozicija „Tekuća rezerva Budžeta“, u iznosu od 500,00 KM (pet stotina konvertibilnih maraka).

## II

Sredstva iz tačke I ove Odluke se izdvajaju Ramić Mireli, na ime finansijske pomoći za prevazilaženje teške materijalne situacije.

## III

Za izvršenje ove Odluke se zadužuje Služba za budžet i finansije, koja će navedena sredstva uplatiti na račun Ramić Mirele, broj: 132-730-00000005-66, broj partije tekućeg računa: 132-100-02050360-86, otvoren kod NLB Banke.

## IV

Odluka stupa na snagu danom donošenja, a bit će objavljena u „Službenom glasniku Općine Tuzla“.

OPĆINA TUZLA

Općinski načelnik

Broj: 02-14-4942/2014

9. septembar 2014. godine

OPĆINSKI NAČELNIK

Jasmin Imamović

## 13

Na osnovu članova 60. i 61. Zakona o budžetima u Federaciji Bosne i Hercegovine („Sl. novine FBiH“, broj 102/13., 9/14. i 13/14.), članova 39. i 131. Statuta Općine Tuzla („Sl. glasnik Općine Tuzla“, broj 2/99., 9/00., 2/08. i 12/09.) i člana 13. Odluke o izvršavanju Budžeta Općine Tuzla za 2014. godinu („Sl. glasnik Općine Tuzla“, broj 10/13.), a u vezi s Prijedlogom Službe za razvoj, poduzetništvo i društvene djelatnosti, broj: 04-14-5080/14 od 8. 9. 2014. godine i Zahtjevom Ibrišimović Abdulaha iz Tuzle, Općinski načelnik Tuzla, donosi

## ODLUKU

**o izdvajanju sredstava iz Tekuće rezerve Budžeta Općine Tuzla za 2014. godinu, Ibrišimović Abdulahu**

## I

Odobrava se izdvajanje novčanih sredstava iz Budžeta Općine Tuzla za 2014. godinu, pozicija „Tekuća rezerva Budžeta“, u iznosu od 300,00 KM (tri stotine konvertibilnih maraka).

## II

Sredstva iz tačke I ove Odluke se izdvajaju Ibrišimović Abdulahu, na ime finansijske pomoći za prevazilaženje teške materijalne i zdravstvene situacije.

## III

Za izvršenje ove Odluke se zadužuje Služba za budžet i finansije, koja će navedena sredstva uplatiti na račun Ibrišimović Abdulaha, broj: 132-730-00000005-66, broj partije tekućeg računa: 132-100-02069931-58, otvoren kod NLB Banke.

## IV

Odluka stupa na snagu danom donošenja, a bit će objavljena u „Službenom glasniku Općine Tuzla“.

OPĆINA TUZLA

Općinski načelnik

Broj: 02-14-5080/2014

9. septembar 2014. godine

OPĆINSKI NAČELNIK

Jasmin Imamović

## 14

Na osnovu članova 60. i 61. Zakona o budžetima u Federaciji Bosne i Hercegovine („Sl. novine FBiH“, broj 102/13., 9/14. i 13/14.), članova 39. i 131. Statuta Općine Tuzla („Sl. glasnik Općine Tuzla“, broj 2/99., 9/00., 2/08. i 12/09.) i člana 13. Odluke o izvršavanju Budžeta Općine Tuzla za 2014. godinu („Sl. glasnik Općine Tuzla“, broj 10/13.), a u vezi s Prijedlogom Službe za razvoj, poduzetništvo i društvene djelatnosti, broj: 04-14-5215/14 od 9. 9. 2014. godine i Zahtjevom Arapović Šemse iz Tuzle, Općinski načelnik Tuzla, donosi

## ODLUKU

**o izdvajanju sredstava iz Tekuće rezerve Budžeta Općine Tuzla za 2014. godinu, Arapović Šemsi**

## I

Odobrava se izdvajanje novčanih sredstava iz Budžeta Općine Tuzla za 2014. godinu, pozicija „Tekuća rezerva Budžeta“, u iznosu od 300,00 KM (tri stotine konvertibilnih maraka).

## II

Sredstva iz tačke I ove Odluke se izdvajaju Arapović Šemsi, na ime finansijske pomoći za prevazilaženje teške materijalne situacije.

## III

Za izvršenje ove Odluke se zadužuje Služba za budžet i finansije, koja će navedena sredstva uplatiti na račun Arapović Šemse, broj: 132-730-00000005-66, broj partije tekućeg računa: 132-100-20104639-12, otvoren kod NLB Banke.

## IV

Odluka stupa na snagu danom donošenja, a bit će objavljena u „Službenom glasniku Općine Tuzla“.

OPĆINA TUZLA

Općinski načelnik

Broj: 02-14-5215/2014

9. septembar 2014. godine

OPĆINSKI NAČELNIK

Jasmin Imamović

## 15

Na osnovu člana 39. Statuta Općine Tuzla („Sl. glasnik Općine Tuzla“, broj 2/99., 9/00., 2/08., 2/09.), članova 13. i 18. Odluke o uspostavljanju Trezora u Općini Tuzla („Službeni glasnik Općine Tuzla“, broj: 8/11.), a u vezi s Odlukom o prenamjeni korištenja sredstava na osnovu naknade za iz-

granju i održavanje skloništa u Budžetu Općine Tuzla, broj: 01-14-3807-2014, od 28. 8. 2014. godine, Općinski načelnik Tuzla, donosi

**UPUTSTVO**  
**izmjeni i dopuni Uputstva o načinu pražnjenja**  
**sredstava s depozitnog računa Općine Tuzla**

**Član 1.**

U Uputstvu o načinu pražnjenja sredstava s depozitnog računa Općine Tuzla, broj: 02-14-9596/2013, od 19. 12. 2013. godine, u članu 2., tačka 2. mijenja se i glasi:

„2. Sredstva za otklanjanje posljedica prirodne nesreće, broj: 132-100-2014468751, vrsta prihoda 722442, do 24. 7. 2015. godine.“

**Član 2.**

Uputstvo stupa na snagu danom donošenja, a objavit će se u „Službenom glasniku Općine Tuzla“.

OPĆINA TUZLA

Općinski načelnik

Broj: 02-14-4242-2014

18. septembar 2014. godine

OPĆINSKI NAČELNIK

Jasmin Imamović

# SADRŽAJ

## ”Službenog glasnika Općine Tuzla”, broj 10/2014

### I AKTI OPĆINSKOG VIJEĆA TUZLA

1. Odluka o izmjenama i dopunama Poslovnika Općinskog vijeća Tuzla 585
2. Odluka o usvajanju Regulacionog plana poslovne zone „Kreka Sjever“ u Tuzli 586
3. Odluka o provođenju Regulacionog plana poslovne zone „Kreka Sjever“ u Tuzli 587
4. Odluka o uslovima i postupku za davanje odobrenja za prikupljanje dobrovoljnih priloga od građana, organizacija i zajednica na području općine Tuzla 595
5. Odluka o postupku za davanje odobrenja za unos naziva općine Tuzla u firmu privrednog društva sa sjedištem na području općine Tuzla, odnosno u naziv udruženja ili fondacije s područja općine Tuzla 596
6. Odluka o raspisivanju Prvog javnog konkursa za prenos prava vlasništva bez naknade na nekretninama u vlasništvu Općine Tuzla, licima s nastradalih područja, u svrhu izgradnje individualnih stambenih objekata 597
7. Odluka o promjeni statusa nepokretnosti (01/08-31-6819/14-I) 600
8. Rješenje o razrješenju člana Savjeta Mjesne zajednice Dobrnja 600
9. Rješenje o izboru člana Savjeta Mjesne zajednice Dobrnja 600
10. Rješenje o razrješenju člana Savjeta Mjesne zajednice Centar 600
11. Rješenje o izboru člana Savjeta Mjesne zajednice Centar 601
12. Rješenje o razrješenju člana Savjeta Mjesne zajednice Mosnik 601
13. Rješenje o izboru člana Savjeta Mjesne zajednice Mosnik 601
14. Rješenje o utvrđivanju prava vlasništva na gradskom građevinskom zemljištu (01/07-31-1353/14) 601
15. Rješenje o utvrđivanju prava vlasništva na gradskom građevinskom zemljištu (01/07-31-1640/14) 602
16. Rješenje o utvrđivanju prava vlasništva na gradskom građevinskom zemljištu (01/07-31-1641/14) 603
17. Rješenje o utvrđivanju prava vlasništva na gradskom građevinskom zemljištu (01/07-31-3529/14) 603
18. Rješenje o utvrđivanju prava vlasništva na gradskom građevinskom zemljištu (01-31-4613/14) 604
19. Rješenje o odbijanju Zahtjeva za utvrđivanje prava vlasništva na izgrađenom gradskom građevinskom zemljištu (01-31-7180/10) 604

### II AKTI OPĆINSKOG NAČELNIKA TUZLA

1. Pravilnik o načinu i uvjetima dodjele na privremeno korištenje raspoloživih zamjenskih nekretnina kao nužni smještaj vlasnicima uništenih stambenih zgrada u prirodnoj nesreći na području općine Tuzla 605
2. Odluka o prestrukturiranju rashoda Budžeta Općine Tuzla za period 1. 1. - 31. 12. 2014. godine 606
3. Odluka o usmjeravanju neplaniranih namjenskih sredstava u Budžet Općine Tuzla za 2014. godinu (02-14-4243-2014) 609
4. Odluka o usmjeravanju neplaniranih namjenskih sredstava u Budžet Općine Tuzla za 2014. godinu (02-14-4247-2014) 609
5. Odluka o izmjenama Odluke o odobravanju izdvajanja sredstava iz Tekuće rezerve Budžeta Općine Tuzla za 2014. godinu, za zdravstveno osiguranje i jednokratne novčane pomoći za radnike JP „Direkcija za izgradnju“ Tuzla 610
6. Odluka o izdvajanju sredstava iz Tekuće rezerve Budžeta Općine Tuzla za 2014. godinu, Mešić Almi 610
7. Odluka o izdvajanju sredstava iz Tekuće rezerve Budžeta Općine Tuzla za 2014. godinu, Delić Senadu 611
8. Odluka o izdvajanju sredstava iz Tekuće rezerve Budžeta Općine Tuzla za 2014. godinu, Kuduzović Mirsadu 611
9. Odluka o izdvajanju sredstava iz Tekuće rezerve Budžeta Općine Tuzla za 2014. godinu, Sejrančić Mirsadu 611
10. Odluka o izdvajanju sredstava iz Tekuće rezerve Budžeta Općine Tuzla za 2014. godinu, Omerović Hani 612
11. Odluka o izdvajanju sredstava iz Tekuće rezerve Budžeta Općine Tuzla za 2014. godinu, Tomić Tunji 612
12. Odluka o izdvajanju sredstava iz Tekuće rezerve Budžeta Općine Tuzla za 2014. godinu, Ramić Mireli 612
13. Odluka o izdvajanju sredstava iz Tekuće rezerve Budžeta Općine Tuzla za 2014. godinu, Ibrišimović Abdulahu 613
14. Odluka o izdvajanju sredstava iz Tekuće rezerve Budžeta Općine Tuzla za 2014. godinu, Arapović Šemsi 613
15. Uputstvo izmjeni i dopuni Uputstva o načinu pražnjenja sredstava s depozitnog računa Općine Tuzla 613



