



Službeni glasnik

Grada Tuzla

GODINA LV

29. MART 2018. GODINE

BROJ 3

I AKTI GRADSKOG VIJEĆA GRADA TUZLA

1

Na osnovu člana 13. Zakona o principima lokalne samouprave u Federaciji Bosne i Hercegovine ("Službene novine Federacije BiH", broj 49/06. i 51/09.) i člana 6. i 17. Statutarne odluke o organizaciji Grada Tuzla u skladu sa Zakonom o Gradu Tuzla („Službeni glasnik Grada Tuzla”, broj 1/14., 3/15., 7/15. i 12/15.) Gradsko vijeće Grada Tuzla, na sjednici od 28. marta 2018. godine, donosi

ODLUKU

o pokretanju postupka revizije integrisane Strategije razvoja Grada Tuzla do 2026. godine

Član 1.

Pokreće se postupak revizije integrirane Strategije razvoja Grada Tuzla do 2026. godine, u saradnji sa organizacijom UNDP BiH.

Član 2.

Revizija Strategije razvoja će biti urađena uz primjenu standardizovane metodologije za planiranje lokalnog razvoja u BiH (MiPRO) te će ista predstavljati osnovu za srednjoročni lokalni razvoj Grada Tuzla.

Član 3.

Postupak revizije Strategije razvoja Grada Tuzla će biti zasnovan na srednjoročnoj evaluaciji Strategije razvoja Grada Tuzla do 2026. godine, uz učešće relevantnih aktera iz lokalne sredine u oblasti društvenog, ekonomskog i okolišnog razvoja.

Član 4.

Ovlašćuje se Gradonačelnik Grada Tuzla da formira Razvojni tim za reviziju integrisane Strategije razvoja Grada Tuzla do 2026. godine.

Razvojni tim za reviziju integrisane Strategije razvoja Grada Tuzla do 2026. godine će biti zadužen za koordiniranje i vođenje postupka revizije Strategije razvoja, u skladu sa standardiziranim metodologijom za planiranje lokalnog razvoja u BiH (MiPRO).

Član 5.

Odluka stupa na snagu danom objavljivanja u „Službenom glasniku Grada Tuzla“.

GRAD TUZLA

Gradsko vijeće

Broj: 01-05-2289-2018

28. mart 2018. godine



PREDSJEDAVALAČI

Aleksandar Vujadinović

2

Na osnovu člana 40. i 41. Zakona o prostornom uređenju i gradnji („Službene novine Tuzlanskog kantona“, broj 6/11., 4/13., 15/13., 3/15., 2/16. i 4/17.) i člana 6. Statutarne odluke o organizaciji Grada Tuzla u skladu sa Zakonom o Gradu Tuzla („Službeni glasnik Grada Tuzla“, broj 1/14., 3/15., 7/15. i 12/15.), Gradsko vijeće Grada Tuzla, na sjednici od 21. februara 2018. godine, donosi

ODLUKU

o pristupanju izradi Regulacionog plana stambeno-poslovne zone Kreka jug – II faza u Tuzli

Član 1.

U cilju izgradnje i uređenja prostora u dijelu Prostorne cjeline Kreka jug, pristupa se izradi Regulacionog plana stambeno-poslovne zone Kreka jug – II faza u Tuzli (u daljem tekstu: Regulacioni plan).

Član 2.

Površina obuhvata Regulacionog plana iznosi cca 5,44 ha.

Granica obuhvata Regulacionog plana dijelom je identična granicama Prostorne cjeline Kreka jug, s namjenom stambeno-poslovna zona i režimom građenja I stepena, kako je definisano Prostornim planom Grada Tuzla za period 2010.-2030. godine („Službeni glasnik Grada Tuzla“, broj 3/14.), (u daljem tekstu: Prostorni plan)

Granica obuhvata Regulacionog plana je definisana na sjeveroistoku ulicom Amalije Lebeničnik, na sjeverozapadu Južnom gradskom magistralnom saobraćajnicom, na jugozapadu s dijelom Prostorne cjeline Kreka jug - I faza, a na jugoistoku s prostorom individualnog stambenog naselja Crvene njive.

Dio prostorne cjeline Kreka jug - II faza, stambeno-poslovna zona, koja je obuhvaćena Regulacionim planom, graniči na sjeveroistoku s Prostornom cjelinom Mosnik, stambeno-poslovna zona s režimom građenja I stepena, na jugoistoku s Prostornom cjelinom Crvene njive, individualno stanovanje s režimom građenja II stepena i na jugozapadu s dijelom Prostorne cjeline Kreka jug - I faza, stambeno-poslovna zona s režimom građenja I stepena.

Zemljište u okviru obuhvata Regulacionog plana je dijelom izgrađeno građevinsko zemljište, s kolektivnim stambenim i stambeno-poslovnim objektima, poslovnim objektima različite namjene, kao i jednim dijelom individualnim stambenim objektima.

Saobraćajni pristup lokalitetu se ostvaruje s dvije strane, s Južne gradske magistralne saobraćajnice i iz ulice Amalije Lebeničnik.

Prostor obuhvaćen Izmjenom Regulacionog plana, s granicom obuhvata, prikazan je na Grafičkom prilogu u R 1:2500, koji je sastavni dio ove Odluke.

Član 3.

Regulacioni plan se donosi za period od pet godina.

Član 4.

Regulacioni plan se radi u cilju donošenja provedbene planske dokumentacije za izgradnju stambenih (kolektivnih i individualnih), stambeno-poslovnih i poslovnih objekata, s potrebnim pratećim sadržajima, uzimajući u razmatranje i analizu zatečenog stanja, te izgradnju i rekonstrukciju saobraćajne, komunalne i energetske infrastrukture.

čajne, komunalne i energetske infrastrukture.

Osnovne smjernice za izradu Plana su:

- Izvršiti geodetsko snimanje postojećeg stanja terena u definisanom prostornom obuhvatu. Uz geodetske podloge potrebno je obezbijediti i podatke o posjedovnom stanju i ažurnom katastru komunalne infrastrukture
- Potrebno je zadržati koncept primarne saobraćajne mreže definisan Prostornim planom
- U zavisnosti od prostorne organizacije planirati izgradnju primarne i sekundarne komunalne, energetske i saobraćajne infrastrukture. Sekundarne saobraćajnice planirati i u funkciji protivpožarnih puteva
- Izraditi elaborate, studije te izvršiti potrebna istraživanja na terenu, ažuriranje podataka i njihovo prilagođavanje potrebama planiranja, kao i drugu dokumentaciju za koju se ukaže potreba u toku izrade Regulacionog plana
- Kod izrade Regulacionog plana potrebno je koristiti rezultate svih dosadašnjih istraživanja za zemljište u postojećoj prostornoj cjelini, kao i za zemljište u susjednim kontaktnim zonama.

Član 5.

Rok za izradu Regulacionog plana je 10 mjeseci od dana njenog stupanja na snagu.

Član 6.

Nosilac pripreme za izradu Regulacionog plana je Služba za prostorno uređenje i zaštitu okoline Grada Tuzla (u daljem tekstu: Nosilac pripreme).

Nosilac izrade Regulacionog plana je Upravna organizacija Zavod za urbanizam Grada Tuzla (u daljem tekstu: Nosilac izrade).

Član 7.

Nosilac izrade Regulacionog plana je dužan da prednacrt, kao i svaku sljedeću fazu izrade Regulacionog plana, uradi u skladu sa Zakonom o prostornom uređenju i građenju („Službene novine Tuzlanskog kantona“, broj 6/11., 4/13., 15/13., 3/15., 2/16. i 4/17.), (u daljnjem tekstu: Zakon), propisima donesenim na osnovu Zakona i ovom Odlukom.

Nosilac izrade Regulacionog plana je obavezan Nosiocu pripreme predati prednacrt planskog dokumenta, sa svim dijelovima koje odgovarajući dokumenti treba da sadrže, radi davanja eventualnih primjedbi, prijedloga i sugestija na isti, zauzimanja stava i formulisanja zaključaka s preporukama koji se dostavljaju Nosiocu izrade.

Nosilac izrade razmatra primjedbe, mišljenja i sugestije na prednacrt, a one izmjene koje smatra opravdanim ugrađuje u nacrt Regulacionog plana i dostavlja ga Nosiocu pripreme, uz odgovarajuće obrazloženje.

Nacrt Regulacionog plana sadrži grafički i tekstualni dio,

a za potrebe rasprave na sjednicama Gradskog vijeća, posebno se izrađuje skraćeni nacrt, s najvažnijim grafičkim i tekstualnim prilozima koji su dovoljno detaljni i informativni.

Gradsko vijeće razmatra nacrt Regulacionog plana i upućuje ga u javnu raspravu i stavljanje na javni uvid pod uslovima utvrđenim ovom odlukom, u trajanju do 30 dana.

Nakon provedene javne rasprave i usaglašavanja s eventualnim primjedbama, prijedlog Regulacionog plana se dostavlja Gradskom vijeću na razmatranje i usvajanje.

Član 8.

Kod izrade Regulacionog plana koristiti svu do sada izrađenu dokumentaciju koja se odnosi na izdata pravosnažna rješenja o urbanističkoj saglasnosti, kao i odobrenja za građenje i odobrenja za upotrebu objekata.

U skladu sa stavom 1. ovog člana, obavezuju se investitori i druga preduzeća i institucije koji raspolažu s dokumentacijom vezanom za objekte i infrastrukturu u ovoj prostornoj cjelini, da istu stave na raspolaganje Nosiocu pripreme i Nosiocu izrade Regulacionog plana.

Član 9.

Sredstva za finansiranje izrade Regulacionog plana, u skladu s navedenim smjericama, Zakonom i Uredbom o jedinstvenoj metodologiji za izradu planskih dokumenata („Službene novine Federacije Bosne i Hercegovine“, broj 63/04., 50/07. i 84/10.), obezbjedit će se iz Budžeta Grada Tuzla.

Član 10.

Regulacioni plan izraditi u skladu sa svim važećim propisima kojima se uređuje oblast prostornog planiranja.

Član 11.

Sastavni dio ove Odluke je Grafički prilog u R 1:2500, s ucrtanom granicom obuhvata Plana.

Član 12.

Odluka stupa na snagu osmog dana od dana objavljivanja u „Službenom glasniku Grada Tuzla“.

Nosilac izrade Regulacionog plana je Upravna organizacija Zavod za urbanizam Grada Tuzla (u daljem tekstu: Nosilac izrade).

Član 7.

Nosilac izrade Regulacionog plana je dužan da prednacrt, kao i svaku sljedeću fazu izrade Regulacionog plana, uradi u skladu sa Zakonom o prostornom uređenju i građenju („Službene novine Tuzlanskog kantona“, broj 6/11., 4/13., 15/13., 3/15., 2/16. i 4/17.), (u daljnjem tekstu: Zakon), propisima donesenim na osnovu Zakona i ovom Odlukom.

Nosilac izrade Regulacionog plana je obavezan Nosiocu pripreme predati prednacrt planskog dokumenta, sa svim dijelovima koje odgovarajući dokumenti treba da sadrže, radi davanja eventualnih primjedbi, prijedloga i sugestija na isti, zauzimanja stava i formulisanja zaključaka s preporukama koji se dostavljaju Nosiocu izrade.

Nosilac izrade razmatra primjedbe, mišljenja i sugestije na prednacrt, a one izmjene koje smatra opravdanim, ugrađuje u nacrt Regulacionog plana i dostavlja ga Nosiocu pripreme, uz odgovarajuće obrazloženje.

Nacrt Regulacionog plana sadrži grafički i tekstualni dio, a za potrebe rasprave na sjednicama Gradskog vijeća, posebno se izrađuje skraćeni nacrt, s najvažnijim grafičkim i tekstualnim priložima koji su dovoljno detaljni i informativni.

Gradsko vijeće razmatra nacrt Regulacionog plana i upućuje ga u javnu raspravu i stavljanje na javni uvid pod uslovima utvrđenim ovom Odlukom, u trajanju do 30 dana.

Nakon provedene javne rasprave i usaglašavanja sa eventualnim primjedbama, prijedlog Regulacionog plana se dostavlja Gradskom vijeću na razmatranje i usvajanje.

Član 8.

Kod izrade Regulacionog plana koristiti svu do sada izrađenu dokumentaciju koja se odnosi na izdata pravosnažna rješenja o urbanističkoj saglasnosti, kao i odobrenja za građenje i odobrenja za upotrebu objekata.

U skladu sa stavom 1. ovog člana, obavezuju se investitori i druga preduzeća i institucije koji raspolažu sa dokumentacijom vezanom za objekte i infrastrukturu u ovoj prostornoj cjelini, da istu stave na raspolaganje Nosiocu pripreme i Nosiocu izrade Regulacionog plana.

Član 9.

Sredstva za finansiranje izrade Regulacionog plana, u skladu sa navedenim smjernicama, Zakonom i Uredbom o jedinstvenoj metodologiji za izradu planskih dokumenata („Službene novine Federacije Bosne i Hercegovine“, broj 63/04., 50/07. i 84/10.), obezbjedit će se iz Budžeta Grada Tuzla.

Član 10.

Regulacioni plan izraditi u skladu sa svim važećim propisima kojima se uređuje oblast prostornog planiranja.

Član 11.


Sastavni dio ove Odluke je Grafički prilog u R 1:2000, s ucrtanom granicom obuhvata Plana.

Član 12.

Odluka stupa na snagu osmog dana od dana objavljivanja u „Službenom glasniku Grada Tuzla“.

GRAD TUZLA
Gradsko vijeće
Broj: 01-23-2283-2018
28. mart 2018. godine

PREDSJEDAVALAČI
Aleksandar Vujadinović

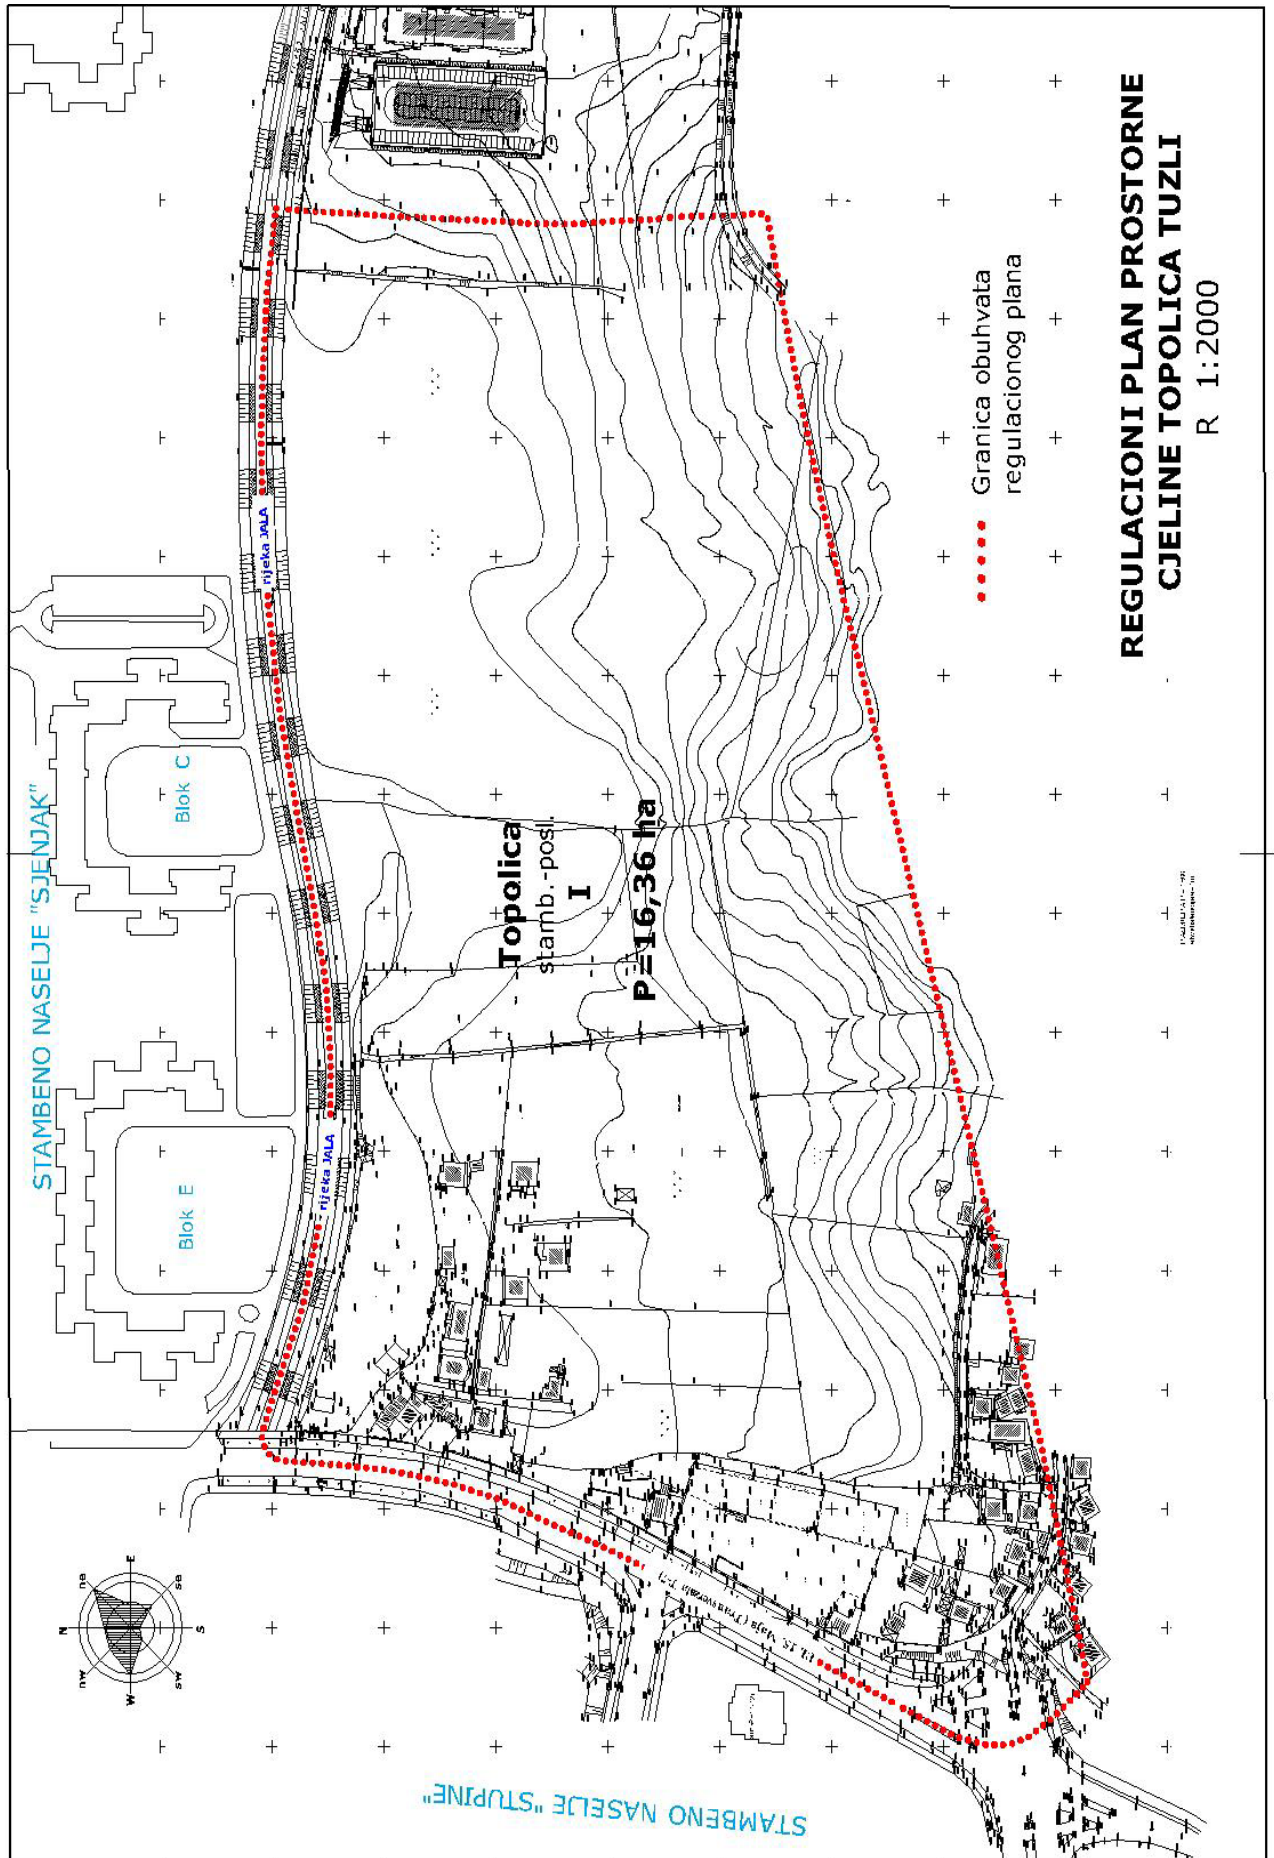

**REGULACIONI PLAN PROSTORNE
CJELINE TOPOLICA TUZLI**
R 1:2000


..... Granica obuhvata
regulacionog plana

P=16,36 ha

Topolica
stamb. - posl.
I

STAMBENO NASELJE "SJENJAK"

STAMBENO NASELJE "STUPINE"

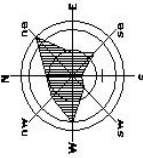

PROJEKTOVANJE I
IZVEDENJE: 1998.



4

Na osnovu člana 38. Zakona o prostornom uređenju i građenju („Službene novine Tuzlanskog kantona“, broj 6/11., 4/13., 15/13., 3/15., 2/16. i 4/17.) i člana 6. stav 1. alineja 3. Statutarne odluke o organizaciji Grada Tuzla u skladu sa Zakonom o Gradu Tuzla („Službeni glasnik Grada Tuzla“, broj 1/14., 3/15., 7/15. i 12/15.), Gradsko vijeće Grada Tuzla, na sjednici od 28. marta 2018. godine, donosi

ODLUKU

o izmjenama Odluke o provođenju Regulacionog plana prostorne cjeline Slatina 1 u Tuzli

Član 1.

Član 8. Odluke o provođenju Regulacionog plana prostorne cjeline Slatina 1 u Tuzli („Službeni glasnik Grada Tuzla“, broj 1/14.), (u daljem tekstu: Odluka), mijenja se i glasi:

„Član 8.

Izgradnja objekata i uređenje prostora će se vršiti uz etapu i djelimičnu realizaciju osnovne mreže infrastrukture, u skladu s usvojenim Regulacionim planom, glavnim projektima objekata i glavnim projektima uređenja terena za pojedinačne mikrokomplekse.

Izuzetno, ukoliko u vrijeme izgradnje pojedinih planiranih objekata nije moguća realizacija dijela pripadajuće osnovne mreže infrastrukture u skladu Regulacionim planom, investitor može, uz saglasnost i uslove upravitelja infrastrukturnog sistema, izvesti privremeno rješenje do sticanja uslova za realizaciju iste, u svemu prema Regulacionom planu.“

Član 2.

Član 24. Odluke mijenja se i glasi:

„Član 24.

Kroz predmetno područje prolazi trasa zacjevljenog potoka Hukalo, te je Regulacionim planom predložena trasa izmještanja koja će se realizovati etapno u skladu s prostornim i finansijskim mogućnostima.

Izuzetno, ukoliko u vrijeme izgradnje pojedinih planiranih objekata nije moguće izmještanje potoka u skladu s rješenjem planiranim Regulacionim planom, investitor može, uz odobrenje/saglasnost i uslove nadležnih institucija, izvesti privremeno izmještanje, do sticanja uslova za realizaciju izmještanja potoka, a u svemu prema Regulacionom planu.“

Član 3.

Odluka stupa na snagu osmog dana od dana objavljivanja u „Službenom glasniku Grada Tuzla“.

GRAD TUZLA
Gradsko vijeće
Broj: 01-23-2284-2018
28. mart 2018. godine

PREDSJEDAVALAČI
Aleksandar Vujadinović



5

Na osnovu člana 38. Zakona o prostornom uređenju i građenju („Službene novine Tuzlanskog kantona“, broj 6/11., 4/13., 15/13., 3/15., 2/16. i 4/17.) i člana 6. stav 1. alineja 3. Statutarne odluke o organizaciji Grada Tuzla u skladu sa Zakonom o Gradu Tuzla („Službeni glasnik Grada Tuzla“, broj 1/14., 3/15., 7/15. i 12/15.), Gradsko vijeće Grada Tuzla, na sjednici od 28. marta 2018. godine, donosi

ODLUKU

o dopuni Odluke o provođenju Urbanističkog projekta prostorne cjeline Tabošnice - Atik mahala u Tuzli

Član 1.

U članu 23. Odluke o provođenju Urbanističkog projekta prostorne cjeline Tabošnice - Atik mahala u Tuzli („Službeni glasnik Općine Tuzla“, broj: 9/13), iza stava 2. dodaje se novi stav 3. koji glasi:

„Izuzetno, do sticanja inženjersko-geoloških uslova za izgradnju planiranih objekata, u okviru ove prostorne cjeline može se odobriti uređenje javnih površina (uređenje pješačkih površina, parking površina, uređenih zelenih površina i sl.)“

Član 2.

Odluka stupa na snagu osmog dana od dana objavljivanja u „Službenom glasniku Grada Tuzla“.

GRAD TUZLA
Gradsko vijeće
Broj: 01-23-2287-2018
28. mart 2018. godine

PREDSJEDAVALAČI
Aleksandar Vujadinović

6

Na osnovu člana 22. stav 2. i člana 363. stav 5. Zakona o stvarnim pravima („Službene novine FBiH“, broj 66/13. i 100/13.), članova 13. i 35. Zakona o principima lokalne samouprave („Službene novine FBiH“, broj 49/06. i 51/09.), člana 3. stav 3. Odluke o uvjetima i načinu pribavljanja i raspolaganja nekretninama u vlasništvu Grada Tuzla („Službeni glasnik Grada Tuzla“, broj 2/15., 3/15., 4/16. i 2/17.) i člana 6. Statutarne odluke o organizaciji Grada Tuzla u skladu sa Zakonom o Gradu Tuzla („Službeni glasnik Grada Tuzla“, broj 1/14., 3/15., 7/15. i 12/15.), Gradsko vijeće Grada Tuzla, na sjednici od 28. marta 2018. godine, donosi

ODLUKU

o prenosu posjeda i prava vlasništva bez naknade na nekretninama u vlasništvu Grada Tuzla, koje se nalaze u obuhvatu područja perspektivne vojne imovine OS BiH Kozlovac Tuzla na Bosnu i Hercegovinu - Ministarstvo odbrane Bosne i Hercegovine

Član 1.

Grad Tuzla prenosi na Bosnu i Hercegovinu - Ministarstvo odbrane Bosne i Hercegovine, bez naknade, nekretnine koje su u katastru i zemljišnoj knjizi uknjižene kao posjed i vlasništvo Grada Tuzla s dijelom 1/1, a radi se o sljedećim nekretninama:

a) k.č. br. 2746, Livada, voćnjak 2. klase, površine 58744 m², upisana u posjedovni list broj 87 KO Solina, posjednik Grad Tuzla sa 1/1, kojoj parceli odgovaraju parcele po starom premjeru označene kao k.č. broj 2157/6, Livada, voćnjak, površine 16800 m², upisana u z.k. ul. broj 12672 KO SP Tuzla, vlasništvo Grada Tuzla sa 1/1, k.č. broj 1150/1, Livada, voćnjak, površine 5606 m² i k.č. broj 2156/5, Livada, voćnjak, površine 1410 m², upisane u z.k. ul. broj 12049 KO SP Tuzla, vlasništvo Grada Tuzla sa 1/1, k.č. broj 970/3, Mandžića brdo, voćnjak, površine 600 m², k.č. broj 970/4, Livada, voćnjak, površine 16300 m² i k.č. broj 970/5, Mandžića brdo, voćnjak, površine 548 m², upisane u z.k. ul. broj 12046 KO SP Tuzla, vlasništvo Grada Tuzla sa 1/1, k.č. broj 968/78 A, Livada, voćnjak, površine 9075 m² i k.č. broj 968/65, Livada, voćnjak, površine 595 m², upisane u z.k. ul. broj 12047 KO SP Tuzla, vlasništvo Grada Tuzla sa 1/1, k.č. broj 968/77 A, Livada, voćnjak, površine 1450 m², upisana u z.k. ul. broj 12248 KO SP Tuzla, suvlasništvo Grada Tuzla sa 8/9, što po starom premjeru čini ukupnu površinu od 52223 m²,

b) k.č. broj 2422/5, Mandžića brdo, voćnjak 2. klase, površine 6844 m², upisana u posjedovni list broj 87 KO Solina, posjednik Grad Tuzla sa 1/1, kojoj parceli odgovaraju parcele po starom premjeru označene kao k.č. broj 973/6, Mandžića brdo, voćnjak, površine 250 m², upisana u z.k. ul. broj 4204

KO SP Tuzla, vlasništvo Grada Tuzla sa 1/1, k.č. broj 972/6, Mandžića brdo, voćnjak površine 450 m², upisana u z.k. ul. broj 6751 KO SP Tuzla, vlasništvo Grada Tuzla sa 1/1, što po starom premjeru čini ukupnu površinu od 700 m²,

c) k.č. broj 2421/4, Krvavčevo, šuma 3. klase, površine 15184 m², upisana u posjedovni list broj 87 KO Solina, posjednik Grad Tuzla sa 1/1, kojoj parceli odgovaraju parcele po starom premjeru označene kao k.č. broj 968/2, Gaj-Krvavčevo, šuma, površine 11996 m² i k.č. broj 968/109, Gaj-Krvavčevo, šuma, površine 3188 m², upisane u z.k. ul. broj 13044 KO SP Tuzla, vlasništvo Grada Tuzla sa 1/1,

d) k.č. broj 2747/17, Parlog, voćnjak 3. klase površine 9340 m², upisana u posjedovni list broj 87 KO Solina, posjednik Grad Tuzla sa 1/1, kojoj parceli odgovaraju parcele po starom premjeru označene kao k.č. broj 968/107, Poredci Parlog, voćnjak-put površine 585 m², k.č. broj 968/108, Parlog, voćnjak, površine 1753 m², k.č. broj 2156/3, Njivica-šljivik brlog, voćnjak, površine 890 m², k.č. broj 2156/1, Njivica Parlog šljivik, voćnjak, površine 1044 m² i k.č. broj 2156/7, Njivica brlog, voćnjak, površine 5068 m², upisane u z.k. ul. broj 13044 KO SP Tuzla, vlasništvo Grada Tuzla sa 1/1 i

e) k.č. broj 2751/3, Put Pločnik, prilazni put površine 389 m², upisana u posjedovni list broj 87 KO Solina, posjednik Grad Tuzla sa 1/1, na Bosnu i Hercegovinu - Ministarstvo odbrane Bosne i Hercegovine.

Član 2.

Nakon stupanja na snagu ove Odluke, zaključit će se ugovor o prenosu posjeda i prava vlasništva na nekretninama iz tačke 1. ove Odluke, između Grada Tuzle i države Bosne i Hercegovine, na koji ugovor će dati saglasnost Pravobranilac Gradskog pravobranilaštva Grada Tuzla i Pravobranilac Pravobranilaštva Bosne i Hercegovine.

Grad Tuzla prenosi nekretnine iz člana 1. ove Odluke na Bosnu i Hercegovinu, uz uslov da se predmetne nekretnine vrate u posjed i vlasništvo Grada Tuzla kada prestane potreba za njihovim korištenjem od strane Ministarstva odbrane Bosne i Hercegovine. Ovaj uslov će se ugraditi i u poseban ugovor koji će zaključiti Grad Tuzla sa Bosnom i Hercegovinom, a na koji ugovor saglasnost trebaju dati Pravobranilaštva objiju ugovornih strana.

Član 3.

Daje se saglasnost Gradonačelniku Grada Tuzla, ili drugom licu koje ovlasti Gradonačelnik, da u ime i za račun Grada Tuzla, u svojstvu prenosioca posjeda i prava vlasništva, zaključi ugovor iz člana 2. ove Odluke.

Ugovor iz prethodnog stava, zaključit će se u roku od 30 dana od dana stupanja na snagu ove Odluke, a ukoliko nadležni pravobranioци ne daju saglasnost na ugovor iz člana 2. ove Odluke, ista će biti stavljena van snage.

9

Na osnovu člana 61. stav 1. Zakona o građevinskom zemljištu Federacije Bosne i Hercegovine („Službene novine Federacije BiH”, broj 67/05.), a u vezi s članom 347. Zakona o stvarnim pravima („Službene novine Federacije BiH”, broj 66/13. i 100/13.) te na osnovu člana 6. i 17. Statutarne odluke o organizaciji Grada Tuzla u skladu sa Zakonom o Gradu Tuzla („Službeni glasnik Grada Tuzla”, broj 1/14., 3/15., 7/15. i 12/15.), Gradsko vijeće Grada Tuzla, na sjednici od 28. marta 2018. godine, donosi

RJEŠENJE

o utvrđivanju prava vlasništva na gradskom građevinskom zemljištu

I

Utvrđuje se u korist Šehić (Hazim) Hazima iz Dobrnje pravo vlasništva na gradskom građevinskom zemljištu po novom premjeru označenom kao:

- k.č. broj 3570/3 zv. Crvenke, nekategorisani put, površine 14 m², upisana u posjedovni list broj 1569 KO Dobrnja, korisnik Grad Tuzla sa 1/1 (po starom premjeru označena kao k.č. broj 281/31A Crvenke, put, površine 14 m², upisana u zk. ul. broj 1716 KO Dobrnja vlasništvo Grada Tuzla sa 1/1).

II

Šehić (Hazim) Hazim iz Dobrnje je obavezan da u roku od 15 dana od dana pravosnažnosti ovog Rješenja uplati naknadu za zemljište površine 14 m², u iznosu od 210,00 KM, na depozitni račun Grada Tuzla broj 132-100-01850601-97, vrsta prihoda 722431 (budžetska organizacija 0802001) kod NLB Banke d.d. Tuzla.

III

Nakon pravosnažnosti ovog Rješenja i uplate naknade iz tačke 2. dispozitiva Rješenja, Općinski sud u Tuzli - Zemljišnoknjižni ured i Služba za geodetske i imovinsko-pravne poslove Grada Tuzla će u zemljišnoj knjizi i katastarskom operatu na zemljištu iz tačke 1. dispozitiva ovog Rješenja brisati ranije izvršene upise i na istom upisati pravo vlasništva u korist Šehić (Hazim) Hazima iz Dobrnje sa 1/1.

IV

Šehić (Hazim) Hazim iz Dobrnje je obavezan da, u roku od osam (8) dana od dana pravosnažnosti ovog Rješenja, na ime takse na Rješenje, uplati iznos od 30,00 KM na depozitni račun Grada Tuzla broj 132-100-0185060197, vrsta prihoda 722131 (budžetska organizacija 0801001) kod NLB Banke d.d. Tuzla.

V

Rješenje će se objaviti u „Službenom glasniku Grada Tuzla”.

GRAD TUZLA
Gradsko vijeće
Broj: 01/07-31-5474/14
28. mart 2018. godine

PREDSJEDAVAJUĆI
Aleksandar Vujadinović

10

Na osnovu člana 46. stav 2. Zakona o prostornom uređenju i građenju („Sužbene novine Tuzlanskog kantona”, broj 6/11., 4/13. i 15/13.) i člana 6. stav 1. alineja 3. Statutarne odluke o organizaciji Grada Tuzla u skladu sa Zakonom o Gradu Tuzla („Službeni glasnik Grada Tuzla”, broj 1/14., 3/15., 7/15. i 12/15.), Gradsko vijeće Grada Tuzla, na sjednici od 28. marta 2018. godine, donosi

ZAKLJUČAK

o usvajanju Nacrta Regulacionog plana dijela prostorne cjeline Sjenjak I i Sjenjak II u Tuzli

I

Usvaja se Nacrt Regulacionog plana dijela prostorne cjeline Sjenjak I i Sjenjak II u Tuzli

II

Zaključak će se objaviti u „Službenom glasniku Grada Tuzla”.

GRAD TUZLA
Gradsko vijeće
Broj: 01-23-2295-2018
28. mart 2018. godine

PREDSJEDAVAJUĆI
Aleksandar Vujadinović

II AKTI GRADONAČELNIKA GRADA TUZLA

1

Na osnovu člana 59. Zakona o budžetima u Federaciji Bosne i Hercegovine („Službene novine Federacije BiH“, broj 102/13., 9/14., 13/14., 8/15., 91/15., 102/15. i 104/16.), članom 7. Statutarne Odluke o organizaciji Grada Tuzla u skladu sa zakonom o Gradu Tuzla („Službeni glasnik grada Tuzla“, broj 1/14., 3/15., 7/15. i 12/15.) i člana 14. Odluke o izvršavanju Budžeta Grada Tuzla za 2018. godinu („Službeni glasnik Grada Tuzla“, broj 12/17.), Gradonačelnik Grada Tuzla, donosi

ODLUKU

o prestrukturiranju rashoda Budžeta Grada Tuzla za period 1. 1. - 31. 12. 2018. godine

Član 1.

U dijelu „II POSEBAN DIO“ u organizacionoj jedinici – **SLUŽBA ZA EKONOMSKI RAZVOJ I DRUŠTVENE DJELATNOSTI**

- Ekonomski kod „611100 - Plaće“, u koloni 10. iznos od 578.000,00 KM zamjenjuje se iznosom od 575.500,00 KM
- Ekonomski kod „613100-Putni troškovi“, u koloni 10. iznos od 3.000,00 KM zamjenjuje se iznosom od 5.500,00 KM

SLUŽBA ZA INSPEKCIJSKE POSLOVE

- Ekonomski kod „611100 - Plaće“, u koloni 10. iznos od 1.093.200,00 KM zamjenjuje se iznosom od 1.090.500,00 KM
- Ekonomski kod „613991-5 - Usluge izvršenja inspekcijskih rješenja“, u koloni 10. iznos od 40.000,00 KM zamjenjuje se iznosom od 42.700,00 KM

Član 2.

Zadužuje se Služba za budžet i finansije da usaglasi Budžet Grada Tuzla za 2018. godinu u skladu sa članom 1. ove Odluke.

Član 3.

Odluka stupa na snagu danom objavljivanja u „Službenom glasniku Grada Tuzla“, a primjenjivat će se za fiskalnu 2018. godinu.

GRAD TUZLA
Gradonačelnik
Broj: 02-14-2273-2018
28. mart 2018. godine

GRADONAČELNIK
Jasmin Imamović

2

Na osnovu člana 62. Zakona o organizaciji organa uprave u FBiH („Službene novine Federacije BiH“, broj 35/05.), člana 15. Zakona o principima lokalne samouprave u Federaciji BiH („Službene novine Federacije BiH“, broj 49/06. i 51/09.) i člana 7. Statutarne Odluke o organizaciji Grada Tuzla u skladu sa Zakonom o Gradu Tuzla („Službeni glasnik Grada Tuzla“, broj 1/14., 3/15., 7/15. i 12/15.), Gradonačelnik Grada Tuzla, donosi

RJEŠENJE

o imenovanju Tima za implementaciju grant šeme poticaja privredi u okviru MEG projekta

I

U sastav Tima za implementaciju grant šeme poticaja privredi u okviru MEG projekta imenuju se:

1. Mirela Jusupović, dipl. oec. - Služba za ekonomski razvoj i društvene djelatnosti, koordinator.
2. Eldina Čustović, dipl. žurnalista - Služba za ekonomski razvoj i društvene djelatnosti, član.
3. Maida Hadžimehmedović, dipl. oec. - Služba za budžet i finansije, član.

Zamjenski članovi:

1. Dijana Dizdarević, dipl. oec. - Služba za ekonomski razvoj i društvene djelatnosti.
2. Jasmina Ahmetović, dipl. oec. – Služba za budžet i finansije.

II

Tim za implementaciju je koordinaciono tijelo zaduženo za kontinuirano praćenje i provedbu aktivnosti usmjerenih k realizaciji linije poticaja privredi za koju su obezbjeđena sredstava u okviru MEG Projekta i Budžeta Grada Tuzla za 2018. godinu.

III

Aktivnosti iz tačke II ovog Rješenja obuvataju: učešće u izradi akata kojima će se regulisati uslovi i kriteriji za prijavu i odabir korisnika sredstava, teksta javnog poziva i obrasci za apliciranje, zatim praćenje utroška finansijskih sredstava, monitoring i izvještavanje o provedenim aktivnostima.

IV

Tim za imlementaciju će djelovati u koordinaciji s nadležnim službama za upravu Grada Tuzla, a direktno je odgovoran Gradonačelniku Grada Tuzla.

V

Aktivnosti iz tačke III ovog Rješenja, članovi Tima će obavljati u toku radnog vremena.

V

Rješenje stupa na snagu danom donošenja i bit će objavljeno u „Službenom glasniku Grada Tuzla“.

GRAD TUZLA
Gradonačelnik
Broj: 02-05-2232-2018
26. mart 2018. godine

GRADONAČELNIK
Jasmin Imamović

3

Na osnovu člana 62. Zakona o organizaciji organa uprave u Federaciji BiH („Sl. novine Federacije BiH“, broj 35/05.), člana 15. Zakona o principima lokalne samouprave u Federaciji BiH („Sl. novine Federacije BiH“, broj 49/06. i 51/09.) i člana 7. a u vezi sa čl. 20. Statutarne Odluke o organizaciji Grada Tuzla u skladu sa Zakonom o Gradu Tuzla („Sl. glasnik Grada Tuzla“, broj 1/14., 3/15., 7/15. i 12/15.), Gradonačelnik Grada Tuzla, donosi

RJEŠENJE

o izmjeni Rješenja o imenovanju članova Komisije za odabir korisnika na realizaciji Projekta za oporavak od poplava kojeg finansira Evropska unija, a implementira UNDP u BiH

I

Za članove Komisije za odabir korisnika na realizaciji Projekta za oporavak od poplava kojeg finansira Evropska unija, a implementira UNDP u BiH (u daljem tekstu Komisija), imenuju se:

1. Zlatko Kovačević, rukovodilac Službe za inspeksijske poslove - predstavnik Grada Tuzla, predsjednik.
2. Nadira Aščerić, predstavnik MZ Sjenjak u Tuzli, član.
3. Dragana Mijatović, predstavnik JU Centar za socijalni rad, član.
4. Biljana Smajić - predstavnik NVO „Nerda“ Tuzla, član.
5. Ljuba Pranjić - predstavnik MZ Slavinovići u Tuzli, član.
6. Željko Halilović - predstavnik Hilfswerk Austria International, član.
7. Aleksandar Pandurević - predstavnik Hilfswerk Austria International, član.

Za sekretara Komisije se imenuje Selma Dadanović iz reda uposlenika gradske uprave Grada Tuzla.

II

Zadatak Komisije je da na osnovu utvrđenih kriterija i objavljenog javnog poziva provede postupak terenske verifikacije sa predstavnicima UNDP-a te da objavi preliminarnu rang listu odabranih korisnika.

III

Za koordinatora na realizaciji Projekta za oporavak od poplava imenuje se Jasna Alispahić, uposlenik Službe za boračko-invalidsku zaštitu, stambene poslove i reintegraciju raseljenih lica Grada Tuzla.

IV

Rok za izvršenje zadatka kontinuirano do okončanja Projekta.

V

Poslove i zadatke iz tačke II ovog Rješenja, Komisija će obavljati u toku radnog vremena i bez naknade.

VI

Ovim Rješenjem se zamjenjuje Rješenje Gradonačelnika broj: 02-05-9806-2017 od 16. 10. 2017. godine.

VII

Rješenje će se objaviti u „Službenom glasniku Grada Tuzla“.

GRAD TUZLA
Gradonačelnik
Broj: 02-05-2122-2018
9. mart 2018. godine

GRADONAČELNIK
Jasmin Imamović

III AKTI SLUŽBE CIVILNE ZAŠTITE GRADA TUZLA

1

Na osnovu člana 21. stav 1. i člana 24. Zakona o korištenju, upravljanju i održavanju zajedničkih dijelova i uređaja zgrade („Službene novine TK“, broj 14/15.), člana 8. stav 2. i člana 15. Pravilnika o uslovima za obavljanje poslova upravitelja („Službeni glasnik Grada Tuzla“, broj 1/16.), člana 121., 122. stav 1. i člana 139. stav 1. tačka 4. Zakona o upravnom postupku („Službene novine Federacije BiH“, broj 2/98. i 48/99.) u vezi s članom 1. stav 2. Zakona o korištenju, upravljanju i održavanju zajedničkih dijelova i uređaja zgrade („Službene novine TK“, broj 14/15.) te Rješenja o prenosu ovlaštenja broj 02-05-11091-2017 od 30. 11. 2017. godine, Služba civilne zaštite Grada Tuzla, po službenoj dužnosti, donosi

RJEŠENJE

o izmjenama i dopunama Rješenja o imenovanju prinudnih upravitelja u zgradama/ulazima na području Grada Tuzla

I

U Rješenju o imenovanju prinudnih upravitelja u zgradama/ulazima na području Grada Tuzla, broj 11-23-342/16 od 11. 4. 2016. godine („Službeni glasnik Grada Tuzla“, broj 4/16.) u tački I dispozitiva Rješenja briše se tekst:

„Imenuje se DOO „Tehnograd Company“ Tuzla, ulica Fra Grge Martića broj 8, za prinudnog upravitelja u zgradama/ulazima čiji etažni vlasnici nisu izabrali upravitelja do 31. 1. 2016. godine, za objekte na sljedećim adresama

- Bosne srebrene broj 2, SPO L-1
- Bosne srebrene bb, L-1
- Bosne srebrene bb, L-2
- Bosne srebrene broj 77
- Bosne srebrene broj 83
- Bosne srebrene broj 117
- Envera Šiljka broj 15
- Envera Šiljka broj 21
- Envera Šiljka broj 23
- Maršala Tita broj 81
- Maršala Tita broj 83
- Maršala Tita broj 91
- Maršala Tita broj 95
- Maršala Tita broj 97
- Maršala Tita broj 99
- Maršala Tita broj 111
- Maršala Tita 54
- Maršala Tita broj 56“

U tački I dispozitiva Rješenja briše se tekst:

„Imenuje se DOO „Vodo-ins održavanje“ Tuzla, ulica II tuzlanske brigade broj 66, za prinudnog upravitelja u zgradama/ulazima čiji etažni vlasnici nisu izabrali upravitelja do 31. 1. 2016. godine, i to na adresama :

- Branilaca Bosne broj 17
- Đure Đakovića broj 13
- Đure Đakovića broj 21
- Goste Lazarevića broj 184
- II tuzlanske brigade broj 36
- Kralja Tvrtka broj 1
- Kralja Tvrtka broj 6
- Mirze Delibašića broj 10
- Novo naselje broj 18
- Novo naselje broj 21
- Novo naselje broj 47
- Novo naselje broj 59
- Novo naselje broj 83
- Novo naselje broj 87
- Turalibegova broj 59
- Turalibegova broj 61“

U tački I dispozitiva Rješenja briše se tekst:

„Dragodol broj 15“, „Dragodol broj 29“, „Dragodol broj 35“, „Dragodol broj 41“, „Dragodol broj 53“, „Armije BiH 31 anex“, „Aleja A. Izetbegovića broj 23“, „Aleja A. Izetbegovića broj 5“, „Mije Keroševića Guje broj 4“, „Jure Keroševića broj 6“, „Jure Keroševića broj 11“, „VI bosanske brigade broj 104“, „Mustafe Hukića broj 21“, „Batva 8“, „Džafer mahala broj 13“, „Fra Grge Martića broj 22“, „Fra Grge Martića broj 24“, „Fra Grge Martića broj 26“, „Slatina broj 18“, „Meše Selimovića broj 21“, „Meše Selimovića broj 23“, „Meše Selimovića broj 39“, „Mije Keroševića broj 4“, „SPO Stadion L-B“, „ZAVNOBIH-a broj 13“.

U tački I dispozitiva iza teksta „Armije BIH 29 anex“ dodaje se novi tekst koji glasi:

- „Miška Jovanovića bb, L-A
- Miška Jovanovića bb, L-B
- Đure Đakovića broj 13
- Đure Đakovića broj 15
- Đure Đakovića broj 21“

U tački I dispozitiva iza teksta „Šetalište Slana banja broj 4“ dodaje se novi tekst koji glasi:

- „Rudarska broj 44
- Rudarska broj 46

- Aleja A. Izetbegovića broj 26
- Novo naselje broj 19
- Novo naselje broj 47
- Novo naselje broj 59
- Novo naselje broj 83“

U tački I dispozitiva iza teksta „Mustafe Hukića broj 8“ dodaje se novi tekst koji glasi:

- „Envera Šiljka broj 21
- Envera Šiljka broj 23
- Slavka Mičića broj 4
- Mitra Trifunovića Uče broj 109
- Kralja Tvrtka broj 1
- Kralja Tvrtka broj 6“

U tački I dispozitiva iza teksta „Muhsina Rizvića broj 5“ dodaje se novi tekst koji glasi:

- „Bosne srebrene bb, L1
- Bosne srebrene broj 83
- Mustafe Hukića broj 6
- II tuzlanske brigade broj 36
- II tuzlanske brigade broj 66
- Maršala Tita broj 54“

U tački I dispozitiva iza teksta „Meše Selimovića broj 55“ dodaje se novi tekst koji glasi:

- „Maršala Tita broj 81
- Maršala Tita 83
- Turali-begova broj 59
- Turali-begova broj 61
- Mirze Delibašića broj 10“

II

Rješenje stupa na snagu danom donošenja i bit će objavljeno u „Službenom glasniku Grada“ Tuzla.

GRAD TUZLA POMOĆNIK GRADONAČELNIKA
Služba za civilne zaštite
Broj: 11-23-342/16
8. mart 2018. godine

Slavko Stjepić

2

Na osnovu člana 21. stav 1. i člana 24. Zakona o korištenju, upravljanju i održavanju zajedničkih dijelova i uređaja zgrade („Službene novine TK“, broj 14/15.) , člana 8. stav 2. i člana 15. Pravilnika o uslovima za obavljanje poslova upravitelja („Službeni glasnik Grada Tuzla“, broj 1/16.), člana 121., 122. stav 1. i člana 139. stav 1. tačka 4. Zakona o upravnom postupku („Službene novine Federacije BiH“, broj 2/98. i 48/99.) u vezi s članom 1. stav 2. Zakona o korištenju, upravljanju i održavanju zajedničkih dijelova i uređaja zgrade („Službene novine TK“, broj 14/15.) te Rješenja o prenosu ovlaštenja broj 02-05-11091-2017 od 30.11.2017. godine, Služba civilne zaštite Grada Tuzla, po službenoj dužnosti, donosi

RJEŠENJE

o dopuni Rješenja o imenovanju prinudnih upravitelja u zgradama/ulazima na području Grada Tuzla

I

U Rješenju o imenovanju prinudnih upravitelja u zgradama/ulazima na području Grada Tuzla broj 11-23-342/16 od 11. 4. 2016. godine („Službeni glasnik Grada Tuzla“ broj 4/16. i 3/18.) u tački I dispozitiva Rješenja, iza teksta „Armije BIH 29 anex“, dodaje se novi tekst koji glasi:

- „Radojke Lakić broj 2“

II

Rješenje stupa na snagu danom donošenja i bit će objavljeno u „Službenom glasniku Grada Tuzla“.

GRAD TUZLA POMOĆNIK GRADONAČELNIKA
Služba za civilne zaštite
Broj: 11-23-342/16
13. mart 2018. godine

Slavko Stjepić

S A D R Ź A J

„Službenog glasnika Grada Tuzla“, broj 3/2018

I AKTI GRADSKOG VIJEĆA GRADA TUZLA

- | | |
|---|----|
| 1. Odluka o pokretanju postupka revizije integrisane Strategije razvoja Grada Tuzla do 2026. godine | 33 |
| 2. Odluka o pristupanju izradi Regulacionog plana stambeno-poslovne zone Kreka jug – II faza u Tuzli | 33 |
| 3. Odluka o pristupanju izradi Regulacionog plana Prostorne cjeline Topolica u Tuzli | 37 |
| 4. Odluka o izmjenama Odluke o provođenju Regulacionog plana prostorne cjeline Slatina I u Tuzli | 40 |
| 5. Odluka o dopuni Odluke o provođenju Urbanističkog projekta prostorne cjeline Tabasnice - Atik mahala u Tuzli | 40 |
| 6. Odluka o prenosu posjeda i prava vlasništva bez naknade na nekretninama u vlasništvu Grada Tuzla, koje se nalaze u obuhvatu područja perspektivne vojne imovine OS BiH Kozlovac Tuzla na Bosnu i Hercegovinu - Ministarstvo odbrane Bosne i Hercegovine | 41 |
| 7. Odluka o utvrđivanju javnog interesa (01/07-31-687/18) | 42 |
| 8. Odluka o utvrđivanju javnog interesa (01-31-2291-2018) | 42 |
| 9. Rješenje o utvrđivanju prava vlasništva na gradskom građevinskom zemljištu | 43 |
| 10. Zaključak o usvajanju Nacrta Regulacionog plana dijela prostorne cjeline Sjenjak I i Sjenjak II u Tuzli | 43 |

II AKTI GRADONAČELNIKA GRADA TUZLA

- | | |
|---|----|
| 1. Odluka o prestrukturiranju rashoda Budžeta Grada Tuzla za period 1. 1. - 31. 12. 2018. godine | 44 |
| 2. Odluka o imenovanju Tima za implementaciju grant šeme poticaja privredi u okviru MEG projekta | 44 |
| 3. Rješenje o izmjeni Rješenja o imenovanju članova Komisije za odabir korisnika na realizaciji Projekta za oporavak od poplava kojeg finansira Evropska unija, a implementira UNDP u BiH | 45 |

III AKTI SLUŽBE CIVILNE ZAŠTITE GRADA TUZLA

- | | |
|---|----|
| 1. Rješenje o izmjenama i dopunama Rješenja o imenovanju prinudnih upravitelja u zgradama/ulazima na području Grada Tuzla | 46 |
| 2. Rješenje o dopuni Rješenja o imenovanju prinudnih upravitelja u zgradama/ulazima na području Grada Tuzla | 47 |