



# Službeni glasnik

Grada Tuzla

GODINA LV

17. JULI 2018. GODINE

BROJ 8

## I AKTI GRADSKOG VIJEĆA GRADA TUZLA

1

Na osnovu člana 40. i 41. Zakona o prostornom uređenju i građenju („Službene novine Tuzlanskog kantona“, broj 6/11., 4/13., 15/13., 3/15., 2/16. i 4/17.) i člana 6. Statutarne odluke o organizaciji Grada Tuzla u skladu sa Zakonom o Gradu Tuzla („Službeni glasnik Grada Tuzla“, broj 1/14., 3/15., 7/15. i 12/15.), Gradsko vijeće Grada Tuzla, na sjednici od 16. jula 2018. godine, donosi

### ODLUKU

**o pristupanju izradi Izmjene Regulacionog plana nerealiziranog dijela Prostorne cjeline Pecara 2 u Tuzli**

#### Član 1.

##### (Pristupanje izradi Odluke)

U cilju izgradnje i uređenja prostora nerealiziranog dijela prostorne cjeline, pristupa se izradi Izmjene Regulacionog plana nerealiziranog dijela Prostorne cjeline Pecara 2 u Tuzli (u daljnjem tekstu Izmjene Regulacionog plana).

#### Član 2.

##### (Površina, granice obuhvata, izgrađenost lokaliteta i ostvarivanje saobraćajnog pristupa)

(1) Površina obuhvata Izmjene Regulacionog plana iznosi cca 2,63 ha.

(2) Granica obuhvata Izmjene Regulacionog plana, koja definiše prostor nerealiziranog dijela Prostorne cjeline Pecara 2, određena je ulicom Armije R BiH, sa zapadne strane, kolektivnim stambeno-poslovnim objektom Super blok 1, s južne strane, kolektivnim stambenim objektom Pecara 2, s istočne strane i preostalim kolektivnim stambenim objektima u ulici Slavka Mičića, sa sjeverne strane. Prostornim planom Grada Tuzla za period 2010-2030 godine („Sl. glasnik Grada Tuzla“, broj 3/14.), Prostorna cjelina Pecara 2 je definisana kao stambeno-poslovna zona.

(3) Na zemljištu u obuhvatu Izmjene Regulacionog plana, koje je dijelom izgrađeno, nalazi se jedan poslovni objekt namjene „Tehnički pregled vozila“ i objekti bivšeg vlasnika „Trans servis“ (koji nisu u funkciji).

(4) Saobraćajni pristup lokalitetu se ostvaruje sa zapadne strane direktno iz ulice Armije RBiH, kao i naseljskom saobraćajnicom, ul. Slavka Mičića, sa sjeverne strane.

(5) Granica obuhvata Izmjene Regulacionog plana je prikazana na Grafičkom prilogu u R 1:1000.

#### Član 3.

##### (Period na koji se donosi Izmjena Regulacionog plana)

Izmjena Regulacionog plana se donosi za period od pet godina.

#### Član 4.

##### (Cilj i osnovne smjernice za izradu Izmjene Regulacionog plana)

(1) Izmjena Regulacionog plana se radi u cilju donošenja provedbene planske dokumentacije za realizaciju objekata stambene, stambeno-poslovne i poslovne namjene, s integracijom zatečenog stanja, zatim izgradnju i rekonstrukciju saobraćajne, komunalne i energetske infrastrukture, kao i opremanje prostora sadržajima i objektima društvene infrastrukture.

(2) Osnovne smjernice za izradu Izmjene Regulacionog plana su :

a) Izvršiti geodetsko snimanje postojećeg stanja terena u prostornom obuhvatu. Uz geodetske podloge je potrebno obezbijediti i podatke o posjedovnom stanju i ažurnom katastru komunalne infrastrukture.

b) Izvršiti valorizaciju postojećeg stanja te ispitati mogućnosti integracije istog u planiranu prostornu organizaciju, tretirajući i kontaktne prostorne cjeline.

c) Potrebno je zadržati koncept primarne saobraćajne mreže definisan Prostornim planom Grada Tuzla za period 2010.-2030. godina („Službeni glasnik Grada Tuzla“, broj 3/14.).

d) U zavisnosti od prostorne organizacije planirati izgradnju

primarne i sekundarne komunalne, energetske i saobraćajne infrastrukture. Sekundarne saobraćajnice planirati i u funkciji protivpožarnih puteva.

e) Izraditi elaborate, studije te izvršiti dodatna istraživanja na terenu, ažuriranje podataka i njihovo prilagođavanje potrebama planiranja, kao i drugu dokumentaciju za koju se ukaže potreba u toku izrade Izmjene Regulacionog plana.

f) Kod izrade Izmjene Regulacionog plana je potrebno koristiti rezultate svih dosadašnjih relevantnih istraživanja.

#### **Član 5.**

##### **(Rok za izradu Izmjene Regulacionog plana)**

Rok za izradu Izmjene Regulacionog plana je 10 mjeseci od stupanja na snagu ove Odluke.

#### **Član 6.**

##### **(Nosilac pripreme i Nosilac izrade Izmjene Regulacionog plana)**

(1) Nosilac pripreme za izradu Izmjene Regulacionog plana je Služba za prostorno uređenje i zaštitu okoline Grada Tuzla (u daljem tekstu: Nosilac pripreme).

(2) Nosilac izrade Izmjene Regulacionog plana je Upravna organizacija Zavod za urbanizam Grada Tuzla (u daljem tekstu: Nosilac izrade).

#### **Član 7.**

##### **(Obaveze Nosioca pripreme i Nosioca izrade Izmjene Regulacionog plana)**

(1) Nosilac izrade Izmjene Regulacionog plana je dužan da prednacrt, kao i svaku sljedeću fazu izrade Izmjene Regulacionog plana, uradi u skladu sa Zakonom o prostornom uređenju i građenju („Službene novine Tuzlanskog kantona“, broj 6/11., 4/13., 15/13., 3/15., 2/16. i 4/17.) (u daljnjem tekstu: Zakon), propisima donesenim na osnovu Zakona i ovom Odlukom.

(2) Nosilac izrade Izmjene Regulacionog plana je obavezan Nosiocu pripreme predati prednacrt planskog dokumenta, sa svim dijelovima koje odgovarajući dokumenti treba da sadrže, radi davanja eventualnih primjedbi, prijedloga i sugestija na isti, zauzimanja stava i formulisanja zaključaka s preporukama koji se dostavljaju Nosiocu izrade.

(3) Nosilac izrade razmatra primjedbe, mišljenja i sugestije na prednacrt, a one izmjene koje smatra opravdanim ugrađuje u nacrt Izmjene Regulacionog plana i dostavlja ga Nosiocu pripreme, uz odgovarajuće obrazloženje.

(4) Nacrt Izmjene Regulacionog plana sadrži grafički i tekstualni dio, a za potrebe rasprave na sjednicama Gradskog vijeća, posebno se izrađuje skraćeni nacrt, s najvažnijim grafičkim i tekstualnim prilogima koji su dovoljno detaljni i informativni.

(5) Gradsko vijeće razmatra nacrt Izmjene Regulacionog plana i upućuje ga u javnu raspravu i stavljanje na javni uvid pod uslovima utvrđenim ovom Odlukom, u trajanju do 30 dana.

(6) Nakon provedene javne rasprave i usaglašavanja s eventualnim primjedbama, prijedlog Izmjene Regulacionog plana se dostavlja Gradskom vijeću na razmatranje i usvajanje.

#### **Član 8.**

##### **(Obaveza korištenja postojećih pravosnažnih rješenja)**

(1) Kod izrade Izmjene Regulacionog plana koristiti svu do sada izrađenu dokumentaciju

koja se odnosi na izdata pravosnažna rješenja o urbanističkoj saglasnosti, kao i odobrenja za građenje i odobrenja za upotrebu objekata.

(2) U skladu sa stavom 1. ovog člana, obavezuju se investitori i druga preduzeća i institucije koji raspolažu sa dokumentacijom vezanom za objekte i infrastrukturu u ovoj prostornoj cjelini, da istu stave na raspolaganje Nosiocu pripreme i Nosiocu izrade Izmjene Regulacionog plana.

#### **Član 9.**

##### **(Finansiranje izrade Izmjene Regulacionog plana)**

Sredstva za finansiranje izrade Izmjene Regulacionog plana, u skladu s navedenim smjericama, Zakonom i Uredbom o jedinstvenoj metodologiji za izradu planskih dokumenata „Službene novine Federacije Bosne i Hercegovine“, broj 63/04., 50/07. i 84/10.), obezbijedit će se iz Budžeta Grada Tuzla.

#### **Član 10.**

##### **(Obaveza pridržavanja postojećih propisa)**

Izmjenu Regulacionog plana izraditi u skladu sa svim važećim propisima kojima se uređuje oblast prostornog planiranja.

#### **Član 11.**


##### **(Grafički prilozi)**

Sastavni dio ove Odluke je Grafički prilog u R 1:1000, s ucrtanom granicom obuhvata Izmjene Regulacionog plana

#### **Član 12.**

##### **(Stupanje na snagu)**

Odluka stupa na snagu osmog dana od dana objavljivanja u „Službenom glasniku Grada Tuzla“.

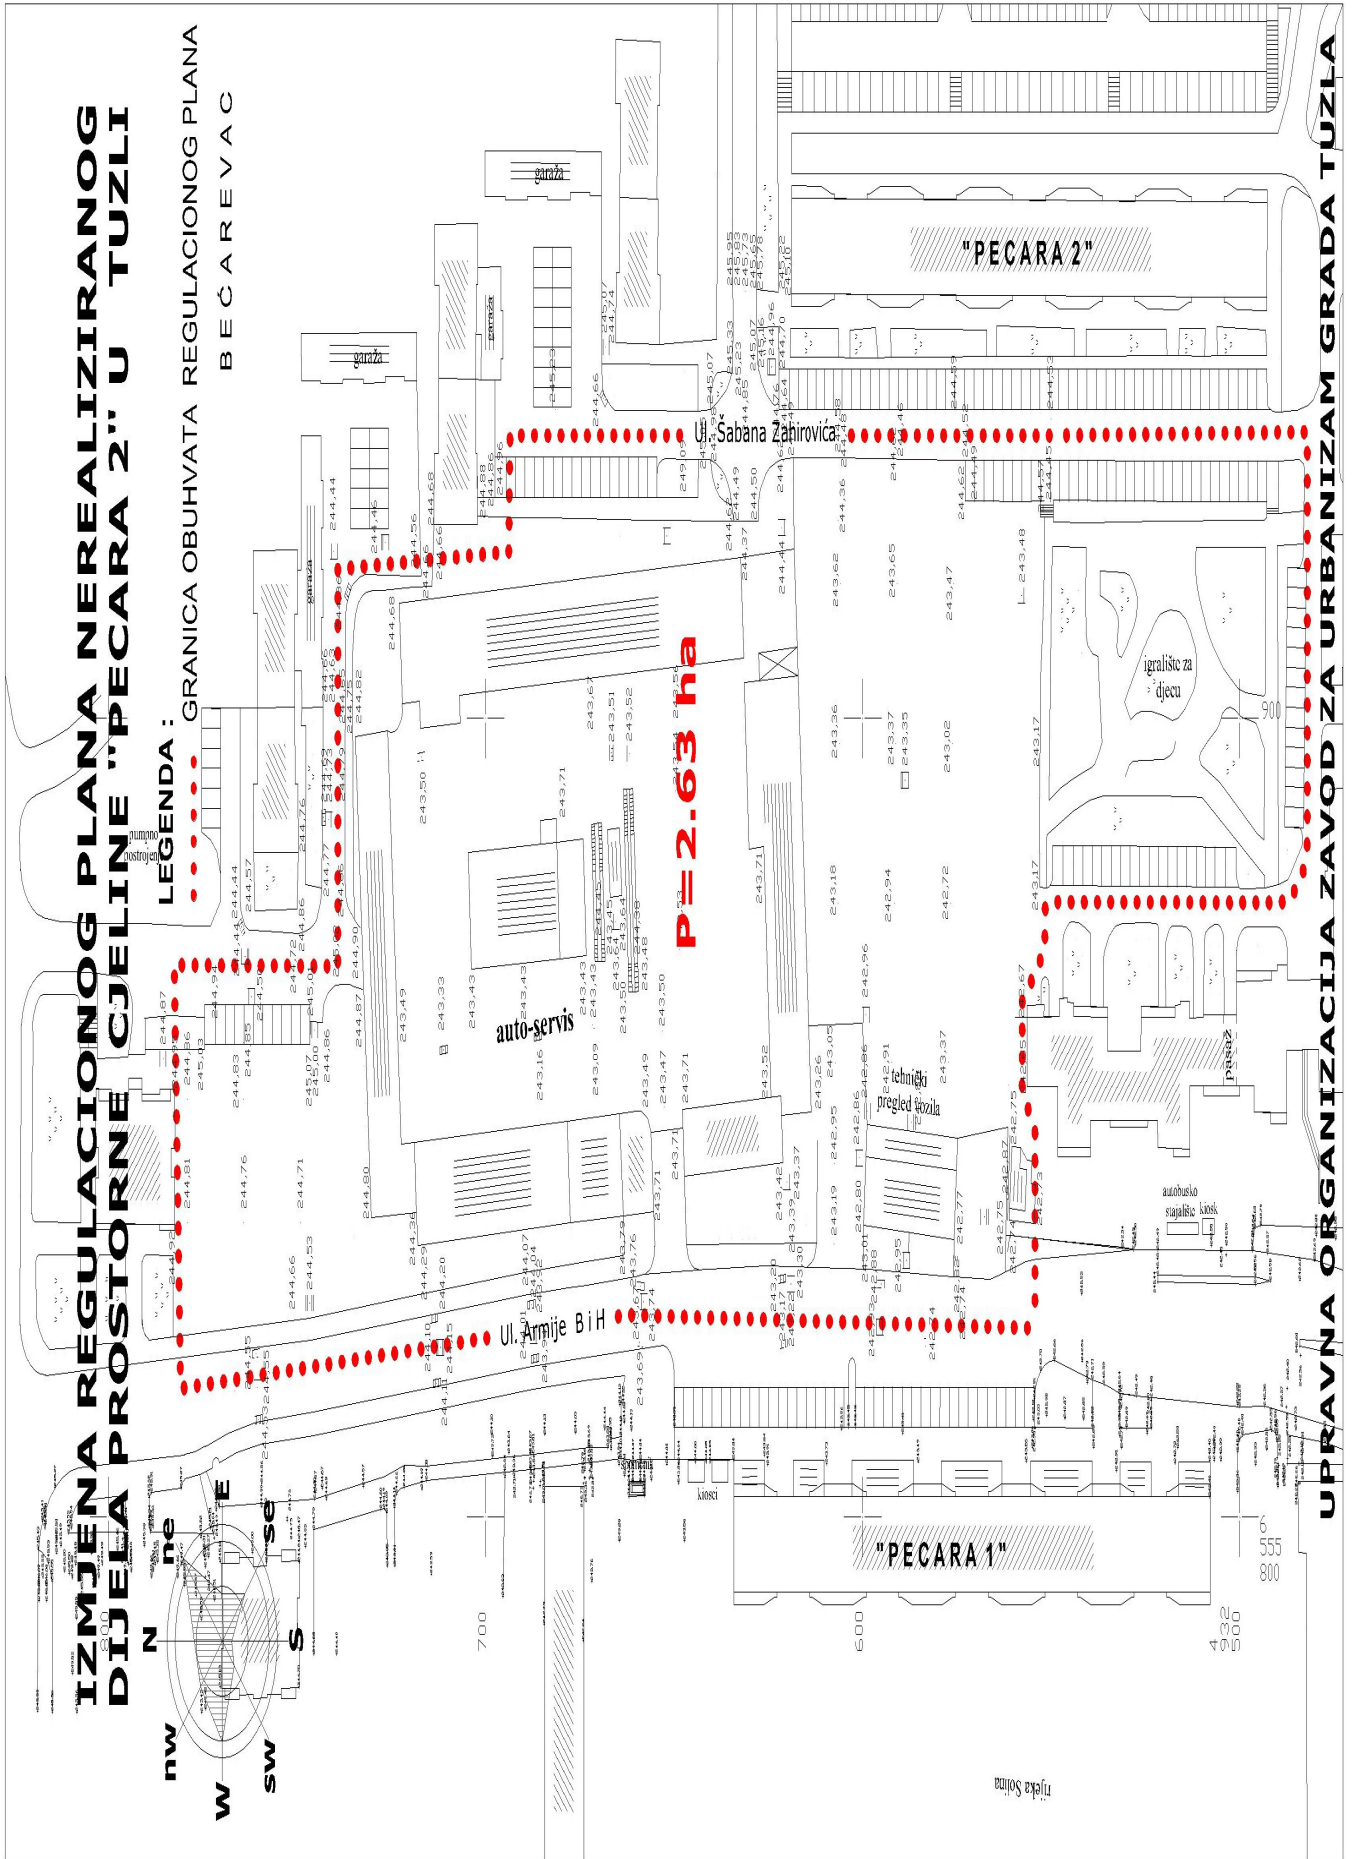

2

Na osnovu člana 23. Zakona o prostornom planiranju i korištenju zemljišta na nivou Federacije Bosne i Hercegovine („Sl. novine Federacije Bosne i Hercegovine“, broj 2/06., 72/07., 32/08., 4/10., 13/10. i 45/10.), člana 13. stav (2) alineja 3. Zakona o principima lokalne samouprave u Federaciji Bosne i Hercegovine („Sl. novine Federacije Bosne i Hercegovine“, broj 49/06. i 51/09.), člana 38 stav (2) u vezi s članom 49 stav (2) i (3) Zakona o prostornom uređenju i građenju („Službene novine Tuzlanskog kantona“, broj 6/11., 4/13., 15/13., 3/15., 2/16. i 4/17.) i člana 6. stav 1. alineja 3. Statutarne odluke o organizaciji Grada Tuzla u skladu sa Zakonom o Gradu Tuzla („Službeni glasnik Grada Tuzla“, broj 1/14., 3/15., 7/15. i 12/15.), Gradsko vijeće Grada Tuzla, na sjednici od 16. jula 2018. godine, donosi

### ODLUKU

#### o dopunama Odluke o provođenju Regulacionog plana centralnog gradskog groblja Drežnik u Tuzli

#### Član 1.

U članu 40. iza stava (3) Odluke o provođenju Regulacionog plana centralnog gradskog groblja Drežnik u Tuzli („Službeni glasnik Općine Tuzla“, broj 6/13.), dodaje se novi stav (4) koji glasi:

“(4) Izuzetno, ukoliko u vrijeme realizacije I etape Centralnog gradskog groblja „Drežnik“, Faza I, propisane u članu 8. ove Odluke, nije moguća realizacija prilaznog puta trasom predloženom rješenjem iz Regulacionog plana, može se planirati i realizovati djelimično drugačiji položaj trase prilaznog puta, a sve u skladu s važećim propisima i prostornim mogućnostima uz zadržavanje svih opredjeljenja iz Regulacionog plana.”

#### Član 2.

Odluka stupa na snagu osmog dana od dana objavljivanja u „Službenom glasniku Grada Tuzla“.

**GRAD TUZLA**  
Gradsko vijeće  
Broj: 01-23-5135-2018  
16. juli 2018. godine

**PREDSJEDAVAJUĆI**  
Aleksandar Vujadinović

3

Na osnovu odredbi člana 22. stav 2. i člana 363. stav 4. Zakona o stvarnim pravima („Službene novine Federacije Bosne i Hercegovine“, broj 66/13. i 100/13.), člana 13. stav 2. alineja 5. Zakona o principima lokalne samouprave („Službene novine Federacije Bosne i Hercegovine“, broj 49/06. i 51/09.), člana 3. stav 3., a u vezi s članom 20. Odluke o uvjetima i načinu raspolaganja nekretninama u vlasništvu Grada

Tuzla („Službeni glasnik Grada Tuzla“, broj 2/15., 3/15., 4/16. i 2/17.), te člana 6. stav 5. Statutarne odluke o organizaciji Grada Tuzla u skladu sa Zakonom o Gradu Tuzla („Službeni glasnik Grada Tuzla“, broj 1/14., 3/15., 7/15. i 12/15.) Gradsko vijeće Grada Tuzla, postupajući po Zahtjevu za zamjenu nekretnina podnesenom od strane JP Direkcija za izgradnju doo za inženjering i usluge Tuzla i Simičić Mirsada iz Tuzle, na sjednici od 16. jula 2018. godine, donosi

### ODLUKU

#### o zamjeni nekretnina

#### Član 1.

Gradsko vijeće Grada Tuzla prihvata Zahtjev za zamjenu nekretnina podnesen od strane JP Direkcija za izgradnju doo za inženjering i usluge Tuzla i Simičić Mirsada iz Tuzle, tako da se vrši zamjena nekretnina u vlasništvu Grada Tuzla, označenih kao:

- k.č. broj: 968/9, zv. Radionica, dvorište, površine 268 m<sup>2</sup>,
- k.č. broj: 968/10, zv. Radionica, dvorište, površine 95 m<sup>2</sup>,
- k.č. broj: 1050/2, zv. Brčanska Malta, pašnjak 2. klase, površine 630 m<sup>2</sup>, upisanih u PL broj 1543 KO Tuzla II, u posjedu Grada Tuzla s dijelom od 1/1, ukupne površine 993 m<sup>2</sup> (po starom premjeru parcele označene kao k.č. broj: 968/9, zv. Radionica, dvorište, površine 268 m<sup>2</sup> i k.č. broj: 968/10, zv. Radionica, dvorište, površine 95 m<sup>2</sup>, upisane u z.k. uložak broj 1442 KO Tuzla II, u vlasništvu Grada Tuzla s dijelom od 1/1 i k.č. broj: 1050/2, zv. Brčanska Malta, pašnjak 2. klase, površine 630 m<sup>2</sup>, upisane u z.k. uložak broj 1355 KO Tuzla II, u vlasništvu Grada Tuzla sa dijelom od 1/1) utvrđene tržišne vrijednosti u iznosu od 198.600,00 KM

za nekretninu u suvlasništvu JP Direkcija za izgradnju doo za inženjering i usluge Tuzla i Simičić Mirsada iz Tuzle, označenu kao:

- k.č. broj: 968/7, zv. Radionica, dvorište površine 993 m<sup>2</sup>, upisanu u PL broj 2362 KO Tuzla II, u suposjedu: Direkcije za izgradnju doo za inženjering i usluge Tuzla s dijelom od 1/4 i Simičić Mirsada s dijelom od 3/4 (po starom premjeru parcela označena kao k.č. broj: 968/7, zv. Radionica, dvorište površine 993 m<sup>2</sup>, upisana u z.k. uložak broj 1332 KO Tuzla II u suvlasništvu Direkcije za izgradnju doo za inženjering i usluge Tuzla s dijelom od 1/4 i Simičić Mirsada s dijelom od 3/4) utvrđene tržišne vrijednosti u iznosu od 198.600,00 KM.

#### Član 2.

Obavezuju se JP Direkcija za izgradnju doo za inženjering i usluge Tuzla i Simičić Mirsad da, u roku od 90 dana od dana stupanja na snagu ove Odluke, pred Općinskim sudom u Tuzli – Zemljišnoknjižnim uredom, provedu postupak brisanja svih tereta, odnosno brisanje svih upisanih hipoteka, predbiležbi i zabilježbi upisanih u B i C listu zemljišno-knjižnog





- z.k. ul. broj 3320 KO Gornja Tuzla, pravo vlasništva u korist - opštenarodna imovina sa 1/1),
- k.č. broj 1032, Jamari, prilazni put, površine 1150 m<sup>2</sup> (kojoj parceli odgovara parcela po starom premjeru označena kao dio k.č. broj 9/3, pašnjak površine 9190 m<sup>2</sup>, upisana u z.k. ul. broj 3320 KO Gornja Tuzla, pravo vlasništva u korist - opštenarodna imovina sa 1/1),
  - k.č. broj 1228, Dragčin, prilazni put, površine 318 m<sup>2</sup> (kojoj parceli odgovara parcela po starom premjeru označena kao dio k.č. broj 9/3, pašnjak površine 9190 m<sup>2</sup>, upisana u z.k. ul. broj 3320 KO Gornja Tuzla, pravo vlasništva u korist - opštenarodna imovina sa 1/1),
  - k.č. broj 1392, Žabljak, prilazni put, površine 167 m<sup>2</sup>, upisane u posjedovni list broj 221 KO Gornja Tuzla, posjednik „Putevi“ sa 1/1 (kojoj parceli odgovara parcela po starom premjeru označena kao dio k.č. broj 232/1, pašnjak površine 8705 m<sup>2</sup>, upisana u z.k. ul. broj 3320 KO Gornja Tuzla, pravo vlasništva u korist - opštenarodna imovina sa 1/1),
  - k.č. broj 1586, rijeka Jala, rijeka, površine 22688 m<sup>2</sup> (kojoj parceli odgovaraju parcele po starom premjeru označene kao k.č. broj 9/1, potok površine 4000 m<sup>2</sup>, upisana u z.k. ul. broj 3412 KO Gornja Tuzla, društvena svojina – javno dobro sa 1/1 i dio k.č. broj 9/3, pašnjak, površine 9190 m<sup>2</sup>, upisana u z.k. ul. broj 3320 KO Gornja Tuzla, pravo vlasništva u korist - opštenarodna imovina sa 1/1),
  - k.č. broj 1588, Potok, potok, površine 1989 m<sup>2</sup> (po starom premjeru potok prikazan jednom linijom – bez broja), upisane u posjedovni list broj 224 KO Gornja Tuzla, posjednik - društvena svojina Vode sa 1/1,
  - k.č. broj 1313, luka Žabljak, pašnjak 3. klase, površine 688 m<sup>2</sup> (kojoj parceli odgovara parcela po starom premjeru označena kao dio k.č. broj 9/3, pašnjak, površine 9190 m<sup>2</sup>, upisana u z.k. ul. broj 3320 KO Gornja Tuzla, pravo vlasništva u korist - opštenarodna imovina sa 1/1),
  - k.č. broj 1408, Žabljak, pašnjak 2. klase, površine 94 m<sup>2</sup> (kojoj parceli odgovara parcela po starom premjeru označena kao dio k.č. broj 9/3, pašnjak, površine 9190 m<sup>2</sup>, upisana u z.k. ul. broj 3320 KO Gornja Tuzla, pravo vlasništva u korist - opštenarodna imovina sa 1/1),
  - k.č. broj 1464, Žabljak, pašnjak 2. klase, površine 167 m<sup>2</sup> (kojoj parceli odgovara parcela po starom premjeru označena kao dio k.č. broj 232/1, pašnjak, površine 8705 m<sup>2</sup>, upisana u z.k. ul. broj 3320 KO Gornja Tuzla, pravo vlasništva u korist - opštenarodna imovina sa 1/1), upisane u posjedovni list broj 222 KO Gornja Tuzla, posjednik Grad Tuzla sa 1/1,
  - k.č. broj 1023, Jamar, kuća i zgrada površine 196 m<sup>2</sup>, dvorište površine 500 m<sup>2</sup> i oranica/njiva površine 679 m<sup>2</sup>, upisana u posjedovni list broj 217 KO Gornja Tuzla, posjednik JZU Dom zdravlja sa poliklinikom dr. M. Šehović sa 1/1, kojoj parceli odgovara parcela po starom premjeru označena kao k.č. broj 4/115, Dom zdravlja, kuća i dvorište površine 1375 m<sup>2</sup>, upisana u z.k. ul. broj 699 KO Gornja Tuzla, državno vlasništvo sa 1/1, s time da je organ upravljanja Narodni odbor općine Gornja Tuzla,
  - k.č. broj 1025, Milač, kuća i zgrada, površine 73 m<sup>2</sup>, dvorište površine 71 m<sup>2</sup> i oranica/njiva 3. klase, površine 190 m<sup>2</sup>, upisana u posjedovni list broj 227 KO Gornja Tuzla, posjednik Durmić (Hašim) Akif sa 1/1, kojoj parceli odgovaraju parcele po starom premjeru označene kao dio k.č. broj 4/26, kuća i zgrada površine 32 m<sup>2</sup> i dvorište površine 83 m<sup>2</sup>, dio k.č. broj 4/27, oranica površine 189 m<sup>2</sup> i dio k.č. broj 4/28, gradilište površine 375 m<sup>2</sup>, upisane u z.k. ul. broj 2255 KO Gornja Tuzla, suvlasništvo Smajić ud. Čorhodžić Fatima sa 1/8, Durmić (Hašim) Akif sa ½ i Čorhodžić (Ibro) Uzeir sa 3/8);
  - k.č. broj 1024, Bašča, oranica/njiva 3. klase površine 535 m<sup>2</sup>, upisana u posjedovni list broj 1270 KO Gornja Tuzla, posjednik Guber Salkana Bilal sa 1/1, kojoj parceli odgovara parcela po starom premjeru označena kao k.č. broj 4/29, šljivik površine 95 m<sup>2</sup>, upisana u z.k. ul. broj 699 KO Gornja Tuzla, državno vlasništvo sa 1/1, s time da je organ upravljanja Narodni odbor općine Gornja Tuzla),
  - k.č. broj 1229/2, Milač bašča, voćnjak 3. klase, površine 263 m<sup>2</sup>, upisana u posjedovni list broj 1 KO Gornja Tuzla, posjednik Adilić (Ago) Džemila sa 1/1 (kojoj parceli odgovara parcela po starom premjeru označena kao dio k.č. broj 3/121, čiji z.k. ul. nije uspostavljen),
  - k.č. broj 1179, Milač, kuća i zgrada, površine 67 m<sup>2</sup> i dvorište površine 266 m<sup>2</sup>, upisana u posjedovni list broj 815 KO Gornja Tuzla, posjednik Osmanović (Osman) Hasan sa 1/1, kojoj parceli odgovara parcela po starom premjeru označena kao dio k.č. broj 4/4, oranica površine 3122 m<sup>2</sup>, vlasništvo Osmanović (Mehmed) Mustafa sa 1/1,
  - k.č. broj 1303/2, Milač, oranica/njiva 4. klase, površine 292 m<sup>2</sup>, upisana u posjedovni list broj 415 KO Gornja Tuzla, suposjednici Avdagić Adnan sa 1/12, Avdagić Muhamed sa 1/12, Avdić Habiba sa 1/24, Hadžisuljić Mehmed Ago sa 1/6, Hadžisuljić Mehmed Fikret sa 1/6, Hadžisuljić Mehmed Rafet sa 1/6, Osmanović Fahrudin sa 1/24, Osmanović Hajrudin sa 1/24, Osmanović Mehmed Safeta sa 1/6 i Osmanović Sead sa 1/24, kojoj parceli odgovara parcela po starom premjeru označena kao k.č. broj 3/357, oranica, površine 292 m<sup>2</sup>, državno vlasništvo sa 1/1),
  - k.č. broj 1420/1, Bašča, kuća i zgrada površine 24 m<sup>2</sup> i voćnjak 2. klase, površine 438 m<sup>2</sup>, upisana u posjedovni list broj 213 KO Gornja Tuzla, suposjednici Dervišagić Nalvedin sa 1/8, Dervišagić Rašida Atif sa 1/4, Dervišagić Rašida Sulejman sa 1/4, Imamović Rašida Atifa-Fadila sa 1/4 i Ribić Mevludin Nalvedina r. Dervišagić sa 1/8, kojoj parceli odgovaraju parcele po starom premjeru označene kao dio k.č. broj 3/103, kuća s kucištem i dvorištem, površine 321 m<sup>2</sup>, upisana u z.k. ul. broj 2728 KO Gornja Tuzla, pravo vlasništva na zemljištu u korist - državno vlasništvo – društvena svojina sa 1/1, pravo vlasništva na ½ zgrade opisane u A II listu u korist Dervišagić (Salko) Rašid sa 1/3 i pravo vlasništva na 1/12 zgrade opisane u A II listu u korist Dervišagić (Aljo) Munib sa 1/6, i dio k.č. broj 3/104, bašča površine 200 m<sup>2</sup>, upisana u z.k. ul. broj 2692 KO Gornja Tuzla, državno vlasništvo sa 1/1,
  - k.č. broj 1458, Milač, kuća i zgrada površine 42 m<sup>2</sup>, dvorište površine 156 m<sup>2</sup> i oranica/njiva 4. klase, površine 115 m<sup>2</sup>, upisana u posjedovni list broj 578 KO Gornja Tuzla, suposjednici Kuranović (Jakub) Husein i Kuranović (Muharem) Naila s dijelom od po ½, kojoj parceli odgovara parcela po starom premjeru označena kao dio k.č. broj 3/107, vrt površine 750 m<sup>2</sup>, upisana u z.k. ul. broj 2046 KO Gornja Tuzla, državno vlasništvo - suvlasništvo u korist: H. Suljić r. Kuranović Hanka sa 1/40, Kuranović r. Smajić Derva sa 39/320, Kuranović (Mehmed) Munib sa 117/1600, Kuranović (Mehmed) Izeta sa 117/1600, Kuranović r. Kušljugić Najla sa 13/80, Kuranović (Jakub) Hankija sa 13/80, Kuranović (Jakub) Husejn sa 13/80 i Kuranović (Mehmed) Abdulah sa 351/1600,
  - k.č. broj 1419, Milač, kuća i zgrada površine 34 m<sup>2</sup>, dvorište površine 216 m<sup>2</sup> i oranica/njiva površine 40 m<sup>2</sup>, upisana u pos-

jedovni list broj 573 KO Gornja Tuzla, posjednik Kuranović (Ahmet) Derva sa 1/1, kojoj parceli odgovara parcela po starom premjeru označena kao dio k.č. broj 3/107, vrt površine 750 m<sup>2</sup>, upisana u z.k. ul. broj 2046 KO Gornja Tuzla, državno vlasništvo - suvlasništvo u korist: H. Suljić r. Kuranović Hanka sa 1/40, Kuranović r. Smajić Derva sa 39/320, Kuranović (Mehmed) Munib sa 117/1600, Kuranović (Mehmed) Izeta sa 117/1600, Kuranović r. Kušljugić Najla sa 13/80, Kuranović (Jakub) Hankija sa 13/80, Kuranović (Jakub) Husejin sa 13/80 i Kuranović (Mehmed) Abdulah sa 351/1600,

- k.č. broj 1407, Žabljak, kuća i zgrada, površine 8 m<sup>2</sup> i dvorište površine 42 m<sup>2</sup>, upisana u posjedovni list broj 581 KO Gornja Tuzla, posjednik Kuranović (Mustafa) Mevludin sa 1/1, kojoj parceli odgovara parcela po starom premjeru označena kao k.č. broj 9/10, dvorište sa kućom površine 50 m<sup>2</sup>, upisana u z.k. ul. broj 3523 KO Gornja Tuzla, pravo vlasništva u korist Kuranović (Mustafa) Mevludin sa 1/1,

- k.č. broj 1420/2, Bašča, voćnjak 2. klase, površine 279 m<sup>2</sup>, upisana u posjedovni list broj 1800 KO Gornja Tuzla, posjednik Hadžiefendić Ekrem sa 1/1, kojoj parceli odgovaraju parcele po starom premjeru označene kao k.č. broj 3/105, voćnjak površine 179 m<sup>2</sup> i k.č. broj 3/173, vrt, površine 100 m<sup>2</sup>, upisane u z.k. ul. broj 2363 KO Gornja Tuzla, pravo vlasništva u korist Hadžiefendić (Salko) Ekrem sa 1/1 i

- k.č. broj 1182, Bašča, voćnjak 3. klase, površine 244 m<sup>2</sup>, upisana u posjedovni list broj 2712 KO Gornja Tuzla, posjednik Fazlić (Ramiz) Vahidin sa 1/1, kojoj parceli odgovaraju parcele po starom premjeru označene kao k.č. broj 4/109, voćnjak površine 215 m<sup>2</sup>, upisana u z.k. ul. broj 1157 KO Gornja Tuzla, državno vlasništvo sa 1/1 i k.č. broj i k.č. broj 4/121, voćnjak, površine 29 m<sup>2</sup>, upisana u z.k. ul. broj 3107 KO Gornja Tuzla, državno vlasništvo sa 1/1, pravo vlasništva na zgradi u A II listu Osmanović (Salih) Osman Bumbar sa 9/32 i pravo vlasništva na zgradi u A II listu Mujkanović (Salih) Asif sa 1/320.

## II

Nakon pravosnažnosti ove Odluke, u svrhu izvođenje radova na izgradnji lokalnog puta Tuzla - Lopare kroz naselje Gornja Tuzla može se pristupiti eksproprijaciji dijelova nekretnina поближе označenih u tački 1., a koje se nalaze u vlasništvu i posjedu fizičkih i pravnih lica.

## III

Određuje se da je Grad Tuzla korisnik eksproprijacije.

## IV

Odluka će biti objavljena u „Službenom glasniku Grada Tuzle“.

**GRAD TUZLA**  
Gradsko vijeće  
Broj: 01/07-31-5134/2018  
16. juli 2018. godine

**PREDSJEDAVALAČI**  
Aleksandar Vujadinović

## 5

Na osnovu člana 2.12 stav (6), a u vezi s članom 2.15 Izbornog zakona Bosne i Hercegovine („Službeni glasnik Bosne i Hercegovine“, broj 23/01., 7/02., 9/02., 20/02., 25/02., 4/04., 20/04., 25/05., 52/05., 65/05., 77/05., 11/06., 24/06., 32/07., 33/08., 37/08., 32/10., 18/13., 7/14. i 31/16) i član 9. stav (3). Uputstva o utvrđivanju broja, imenovanju i razrješenju i obuci članova izborne komisije osnovne izborne jedinice u Bosni i Hercegovini (Prečišćeni tekst-„Službene novine Federacije Bosne i Hercegovine“, broj 29/18.), Gradsko vijeće Grada Tuzla, na sjednici od 16. jula 2018. godine, donosi

## RJEŠENJE

### o prihvatanju ostavke i razrješenju člana Gradske izborne komisije Tuzla

#### I

Prihvata se ostavka i razrješava dužnosti člana Gradske izborne komisije Tuzla: Mensur Mujarić, dipl. pravnik.

#### II

Ovo Rješenje dostaviti Centralnoj izbornoj komisiji Bosne i Hercegovine, radi davanja saglasnosti na razrješenje Mensura Mujarića s dužnosti člana Gradske izborne komisije Tuzla, u smislu člana 2.12. stav (6) Izbornog zakona Bosne i Hercegovine („Službeni glasnik Bosne i Hercegovine“, broj 23/01., 7/02., 9/02., 20/02., 25/02., 4/04., 20/04., 25/05., 52/05., 65/05., 77/05., 11/06., 24/06., 32/07., 33/08., 37/08., 32/10., 18/13., 7/14. i 31/16).

#### III

Rješenje će se objaviti u „Službenom glasniku Grada Tuzla“, a stupa na snagu danom dobijanja saglasnosti na ovo Rješenje od strane Centralne izborne komisije Bosne i Hercegovine.

**GRAD TUZLA**  
Gradsko vijeće  
Broj: 01-05-5137-2018  
16. juli 2018. godine

**PREDSJEDAVALAČI**  
Aleksandar Vujadinović

## 6

Na osnovu člana 2.15 Izbornog zakona Bosne i Hercegovine („Službeni glasnik Bosne i Hercegovine“, broj 23/01., 7/02., 9/02., 20/02., 25/02., 4/04., 20/04., 25/05., 52/05., 65/05., 77/05., 11/06., 24/06., 32/07., 33/08., 37/08., 32/10., 18/13., 7/14. i 31/16) i člana 8. stav (3), a u vezi s članom 9. stav (3). Uputstva o utvrđivanju broja, imenovanju i razrješenju i obuci članova izborne komisije osnovne izborne jedinice

u Bosni i Hercegovini (Prečišćeni tekst-„Službene novine Federacije Bosne i Hercegovine“, broj 29/18.), Gradsko vijeće Grada Tuzla, na sjednici od 16. jula 2018. godine, donosi

### RJEŠENJE

#### o imenovanju zamjenskog člana Gradske izborne komisije Tuzla

##### I

Za zamjenskog člana Gradske izborne komisije Tuzla, imenuje se Amir Razić, dipl. pravnik.

##### II

Mandat zamjenskog člana Gradske izborne komisije Tuzla traje do okončanja procedure javnog konkursa za izbor člana Gradske izborne komisije Tuzla.

##### III

Ovo Rješenje dostaviti Centralnoj izbornoj komisiji Bosne i Hercegovine, radi davanja saglasnosti na imenovanje Amira Razića za zamjenskog člana Gradske izborne komisije Tuzla, u smislu člana 2.12. stav (5) i 2.15. Izbornog zakona Bosne i Hercegovine („Službeni glasnik Bosne i Hercegovine“, broj 23/01., 7/02., 9/02., 20/02., 25/02., 4/04., 20/04., 25/05., 52/05., 65/05., 77/05., 11/06., 24/06., 32/07., 33/08., 37/08., 32/10., 18/13., 7/14. i 31/16).

##### IV

Rješenje će se objaviti u „Službenom glasniku Grada Tuzla“, a stupa na snagu danom dobijanja saglasnosti na razrješenje od strane Centralne izborne komisije Bosne i Hercegovine.

**GRAD TUZLA**  
Gradsko vijeće  
Broj: 01-05-5138-2018  
16. juli 2018. godine

**PREDSJEDAVALAČI**  
Aleksandar Vujadinović

### RJEŠENJE

#### o imenovanju zamjenskog člana Gradske izborne komisije Tuzla

##### I

Za zamjenskog člana Gradske izborne komisije Tuzla počev od 15.08.2018. godine, imenuje se Asja Kravić, dipl. pravnik iz Tuzle.

##### II

Mandat zamjenskog člana Gradske izborne komisije Tuzla traje do povratka redovnog člana komisije Lejle Numanović, koja je iz opravdanih razloga privremeno spriječena da obavlja dužnost redovnog člana Gradske izborne komisije Tuzla.

##### III

Ovo Rješenje dostaviti Centralnoj izbornoj komisiji Bosne i Hercegovine, radi davanja saglasnosti na imenovanje Asje Kravić za zamjenskog člana Gradske izborne komisije Tuzla u smislu člana 2.12. stav (5) i 2.15. Izbornog zakona Bosne i Hercegovine („Službeni glasnik Bosne i Hercegovine“, broj 23/01., 7/02., 9/02., 20/02., 25/02., 4/04., 20/04., 25/05., 52/05., 65/05., 77/05., 11/06., 24/06., 32/07., 33/08., 37/08., 32/10., 18/13., 7/14. i 31/16).

##### IV

Rješenje će se objaviti u „Službenom glasniku Grada Tuzla“, a stupa na snagu danom dobijanja saglasnosti na razrješenje od strane Centralne izborne komisije Bosne i Hercegovine.

**GRAD TUZLA**  
Gradsko vijeće  
Broj: 01-05-5141-2018  
16. juli 2018. godine

**PREDSJEDAVALAČI**  
Aleksandar Vujadinović

Na osnovu člana 2.15 Izbornog zakona Bosne i Hercegovine („Službeni glasnik Bosne i Hercegovine“, broj 23/01., 7/02., 9/02., 20/02., 25/02., 4/04., 20/04., 25/05., 52/05., 65/05., 77/05., 11/06., 24/06., 32/07., 33/08., 37/08., 32/10., 18/13., 7/14. i 31/16) i člana 8. stav (3), a u vezi s članom 9. stav (3). Uputstva o utvrđivanju broja, imenovanju i razrješenju i obuci članova izborne komisije osnovne izborne jedinice u Bosni i Hercegovini (Prečišćeni tekst-„Službene novine Federacije Bosne i Hercegovine“, broj 29/18.), Gradsko vijeće Grada Tuzla, na sjednici od 16. jula 2018. godine, donosi



## II AKTI GRADONAČELNIKA GRADA TUZLA

### 1

Na osnovu člana 59. Zakona o budžetima u Federaciji Bosne i Hercegovine („Službene novine Federacije BiH“, broj 102/13., 9/14., 13/14., 8/15., 91/15., 102/15. i 104/16.), članom 7. Statutarne Odluke o organizaciji Grada Tuzla u skladu sa zakonom o Gradu Tuzla („Službeni glasnik Grada Tuzla“, broj 1/14., 3/15., 7/15. i 12/15.) i člana 14. Odluke o izvršavanju Budžeta Grada Tuzla za 2018. godinu („Službeni glasnik Grada Tuzla“, broj 12/17.), Gradonačelnik Grada Tuzla, donosi

#### ODLUKU

##### o prestrukturiranju rashoda Budžeta Grada Tuzla za period 1. 1. - 31. 12. 2018. godine

#### Član 1.

U dijelu „II POSEBAN DIO“ u organizacionoj jedinici –

#### SLUŽBA ZA KOMUNALNE POSLOVE, IZGRADNJU I POSLOVE MZ –IZDACI POSEBNOG RAČUNA GRADA TUZLA

- Ekonomski kod „615411-1 - Grant za JKP „Vodovod i kanalizacija“ Tuzla za otplatu anuiteta za izgradnju postrojenja pitke vode Cerik“, u koloni 10. iznos od 650.000,00 KM zamjenjuje se iznosom od 705.000,00 KM

- Ekonomski kod „821213-10 - Izgradnja i rekonstrukcija stadiona Tušanj“, u koloni 10. iznos od 1.643.697,16 KM zamjenjuje se iznosom od 1.588.697,16 KM

#### Član 2.

Zadužuje se Služba za budžet i finansije da usaglasi Budžet Grada Tuzla za 2018. godinu u skladu s članom 1. ove Odluke.

#### Član 3.

Odluka stupa na snagu danom objavljivanja u „Službenom glasniku Grada Tuzla“, a primjenjivat će se za fiskalnu 2018. godinu.

**GRAD TUZLA**  
**Gradonačelnik**  
**Broj: 02-14-5172-2018**  
**17. juli 2018. godine**

**GRADONAČELNIK**  
**Jasmin Imamović**

### 2

Na osnovu člana 7. Statutarne Odluke o organizaciji Grada Tuzla u skladu sa Zakonom o Gradu Tuzla („Službeni glasnik Grada Tuzla“, broj 1/14., 3/15., 7/15. i 12/15.), člana 8. Odluke o izvršavanju Budžeta Grada Tuzla za 2018. godinu („Službeni glasnik Grada Tuzla“, broj 12/17.), a u vezi sa Zahtjevom JU Centar za socijalni rad Tuzla, broj: I-05-14-1261/18 od 9. 7. 2018. godine, Gradonačelnik Grada Tuzla, donosi

#### ODLUKU

##### o usmjeravanju neplaniranih namjenskih sredstava u Budžet Grada Tuzla za 2018. godinu

#### Član 1.

Odobrava se usmjeravanje neplaniranih namjenskih sredstava u Budžet Grada Tuzla za 2018. godinu, na ime tekućih izdataka, u iznosu od 3.285,00 KM.

Navedena sredstva su uplaćena od strane Fondacije tuzlanske zajednice, dana 24. 5. 2018. godine, na osnovu Ugovora o saradnji, između Fondacije i Centra, s ciljem uspostavljanja i razvijanja savjetovališta za građane, posebno Rome na području MZ Kiseljak. Ugovor broj: 9-JU/18.

#### Član 2.

Sredstva iz člana 1. Ove Odluke se usmjeravaju u Budžet Grada Tuzla za 2018. godinu u dijelu plana prihoda po osnovu namjenskih i vlastitih prihoda, tekućih transfera i donacija, ekonomski kod 733112 - Donacije od pravnih lica - JU Centar za socijalni rad Tuzla.

Za iznos sredstava, iz člana 1. ove Odluke, izvršit će se povećanje plana rashoda u dijelu rasporeda prihoda po osnovu namjenskih i vlastitih prihoda, tekućih transfera i donacija, na budžetskoj organizaciji, broj: 0402001, i to:

-ekonomski kod 613500 – Izdaci za usluge prevoza i goriva u iznosu od 785,00 KM,

-ekonomski kod 613910 – Ugovorene usluge u iznosu od 500,00 KM i

- ekonomski kod 613934 – Izdaci za hardverske i softverske usluge u iznosu od 2.000,00 KM.

– JU Centar za socijalni rad Tuzla.





## II

Sredstva iz tačke I ove Odluke se izdvajaju Opštini Srebrenica, Organizacionom odboru za obilježavanje 11. jula 1995. godine, 23. godišnjice genocida nad Bošnjacima „Sigurne zone UN-a“ Srebrenica i ukop identifikovanih žrtava iz jula 1995. godine.

## III

Za izvršenje ove Odluke se zadužuje Služba za budžet i finansije, koja će navedena sredstva u tački I ove Odluke uplatiti na račun Opština Srebrenica, broj: 551-015-00023753-58, otvoren kod UniCredit Banke Banja Luka.

## IV

Odluka stupa na snagu danom donošenja i bit će objavljena u „Službenom glasniku Grada Tuzla“.

**GRAD TUZLA**  
Gradonačelnik  
Broj: 02-14-4792/2018  
4. juli 2018. godine

**GRADONAČELNIK**  
Jasmin Imamović



7

Na osnovu članova 60. i 61. Zakona o budžetima u Federaciji Bosne i Hercegovine („Službene novine Federacije BiH“, broj 102/13., 9/14., 13/14., 91/15., 102/15. i 104/16.), člana 7. Statutarne odluke o organizaciji Grada Tuzle u skladu sa Zakonom o Gradu Tuzla („Službeni glasnik Grada Tuzla“, broj 1/14., 3/15., 7/15. i 12/15.) i člana 13. Odluke o izvršavanju Budžeta Grada Tuzla za 2018. godinu („Službeni glasnik Grada Tuzla“, broj 12/17.), a u vezi s Prijedlogom Gradonačelnika, broj: 02-266-5/2018 od 4. 7. 2018. godine i Zahtjevom Crvenog križa TK Tuzla, broj: 07-15-165/18, od 23. 5. 2018. godine, Gradonačelnik Grada Tuzla, donosi

## ODLUKU

**o izdvajanju sredstava iz Tekuće rezerve Budžeta Grada Tuzla za 2018. godinu, Crvenom križu TK Tuzla**

## I

Odobrava se izdvajanje novčanih sredstava iz Budžeta Grada Tuzla za 2018. godinu, pozicija „Tekuća rezerva Budžeta“, u iznosu od 2.000,00 KM (dvije hiljade konvertibilnih maraka).

## II

Sredstva iz tačke I ove Odluke se izdvajaju Crvenom križu TK Tuzla, na ime finansijske pomoći za aktivnosti na realizaciji Marša mira u povodu obilježavanja 11. jula 1995. godine, 23. godišnjice genocida nad Bošnjacima u Srebrenici.

## III

Za izvršenje ove Odluke se zadužuje Služba za budžet i finansije, koja će navedena sredstva u tački I ove Odluke uplatiti na račun Crveni križ TK Tuzla, broj: 132-100-03092502-67, otvoren kod NLB Banka.

## IV

Odluka stupa na snagu danom donošenja i bit će objavljena u „Službenom glasniku Grada Tuzla“.

**GRAD TUZLA**  
Gradonačelnik  
Broj: 02-14-4793/2018  
4. juli 2018. godine

**GRADONAČELNIK**  
Jasmin Imamović



8

Na osnovu člana 15. Zakona o principima lokalne samouprave u Federaciji Bosne i Hercegovine („Službene novine FBiH“, broj 49/06.), a u vezi s članom 31. Zakona o plaćama i naknadama u organima vlasti FBiH („Službene novine FBiH“, broj 45/10., 111/12., 20/17.), člana 7. Statutarne odluke o organizaciji Grada Tuzle u skladu sa Zakonom o Gradu Tuzla („Službeni glasnik Grada Tuzla“, broj 1/14., 3/15., 7/15. i 12/15.), člana 4. Odluke o naknadama uposlenika općinskih organa Tuzla („Službeni glasnik Općine Tuzla“, broj 11/10., 1/11., 10/11. i 8/12.), Gradonačelnik Grada Tuzla, donosi

## ODLUKU

**o visini regresa za 2018. godinu**

## I

Gradonačelniku, savjetnicima Gradonačelnika, Gradskom pravobraniocu, zamjenicima Gradskog pravobranioca, državnim službenicima i namještenicima zaposlenim u organima uprave, upravnim organizacijama Grada Tuzla i Gradskom pravobranilaštvu Tuzla (u daljem tekstu: zaposlenici), u skladu s članom 4. Odluke o naknadama uposlenika općinskih organa Tuzla („Službeni glasnik Općine Tuzla“, broj 11/10., 1/11., 10/11. i 8/12.), pripada naknada na ime regresa za korištenje godišnjeg odmora u iznosu od 434,50 KM, po uposleniku, što predstavlja 50% prosječne neto plaće isplaćene u Federaciji Bosne i Hercegovine za prethodna tri mjeseca („Službene novine Federacije Bosne i Hercegovine“, broj 51/18.).

## II

Pravo na isplatu regresa ima uposlenik iz tačke I ove Odluke koji je ostvario pravo na godišnji odmor, odnosno kojemu je izdato rješenje o korištenju godišnjeg odmora za 2018. kalendarsku godinu.



**III**

Za izvršenje ove Odluke zadužuje se Služba za budžet i finansije.

**IV**

Odluka stupa na snagu danom objavljivanja u „Službenom glasniku Grada Tuzla“.

**GRAD TUZLA**  
Gradonačelnik  
Broj: 02-14-5127-2018  
16. juli 2018. godine

**GRADONAČELNIK**  
Jasmin Imamović

### III ISPRAVKE

#### 1

Nakon sravnjenja s izvornim tekstom, utvrđeno je da se u Rješenju o obrazovanju Gradske Komisije za procjenu šteta („Službeni glasnik Grada Tuzla“, broj 7/18.), potkrala greška te se objavljuje

#### ISPRAVKA

**Rješenja o obrazovanju Gradske Komisije za procjenu šteta, objavljenog u „Službenom glasniku Grada Tuzla“, broj 7/18**

U objavljenom Rješenju o obrazovanju Gradske Komisije za procjenu šteta („Službeni glasnik Grada Tuzla“, broj 7/18.), potkrala se greška u članu IV stav 2. tako da

#### **umjesto kako stoji:**

Članovima Komisije za rad u Komisiji pripada mjesečna naknada u visini od 150 KM iz sredstava budžeta, a isplaćivat će sa pozicije 1201613976-4 ostale ugovorene usluge, a što čini dio budžeta Službe civilne zaštite Grada Tuzla.

#### **treba da stoji:**

Članovima Komisije za rad u Komisiji pripada mjesečna naknada u visini od 150 KM neto sredstava, a isplaćivat će se sa pozicije 1201613976-4 ostale ugovorene usluge, a što čini dio budžeta Službe civilne zaštite Grada Tuzla.



## S A D R Ž A J

## „Službenog glasnika Grada Tuzla“, broj 8/2018

## I AKTI GRADSKOG VIJEĆA GRADA TUZLA

1. Odluka o pristupanju izradi Izmjene Regulacionog plana nerealiziranog dijela Prostorne cjeline Pecara 2 u Tuzli	301	2. Odluka o usmjeravanju neplaniranih namjenskih sredstava u Budžet Grada Tuzla za 2018. godinu (02-14-5008-2018)	309
2. Odluka o dopunama Odluke o provođenju Regulacionog plana centralnog gradskog groblja Drežnik u Tuzli	304	3. Odluka o usmjeravanju neplaniranih namjenskih sredstava u Budžet Grada Tuzla za 2018. godinu (02-14-5096-2018)	310
3. Odluka o zamjeni nekretnina	304	4. Odluka o usmjeravanju neplaniranih namjenskih sredstava u Budžet Grada Tuzla za 2018. godinu (02-14-5097-2018)	310
4. Odluka o utvrđivanju javnog interesa za izvođenje radova na izgradnji lokalnog puta Tuzla-Lopare kroz naselje Gornja Tuzla	305	5. Odluka o usmjeravanju neplaniranih namjenskih sredstava u Budžet Grada Tuzla za 2018. godinu (02-14-5098-2018)	311
5. Rješenje o prihvatanju ostavke i razrješenju člana Gradske izborne komisije Tuzla	307	6. Odluka o izdvajanju sredstava iz Tekuće rezerve Budžeta Grada Tuzla za 2018. godinu, Opštini Srebrenica	311
6. Rješenje o imenovanju zamjenskog člana Gradske izborne komisije Tuzla	307	7. Odluka o izdvajanju sredstava iz Tekuće rezerve Budžeta Grada Tuzla za 2018. godinu, Crvenom križu TK Tuzla	312
7. Rješenje o imenovanju zamjenskog člana Gradske izborne komisije Tuzla	308	8. Odluka o visini regresa za 2018. godinu	312

## II AKTI GRADONAČELNIKA GRADA TUZLA

1. Odluka o prestrukturiranju rashoda Budžeta Grada Tuzla za period 1. 1. - 31. 12. 2018. godine	309
--	-----

## III ISPRAVKE

1. Ispravka Rješenja o obrazovanju Gradske Komisije za procjenu šteta, objavljenog u „Službenom glasniku Grada Tuzla“, broj 7/18	314
--	-----