


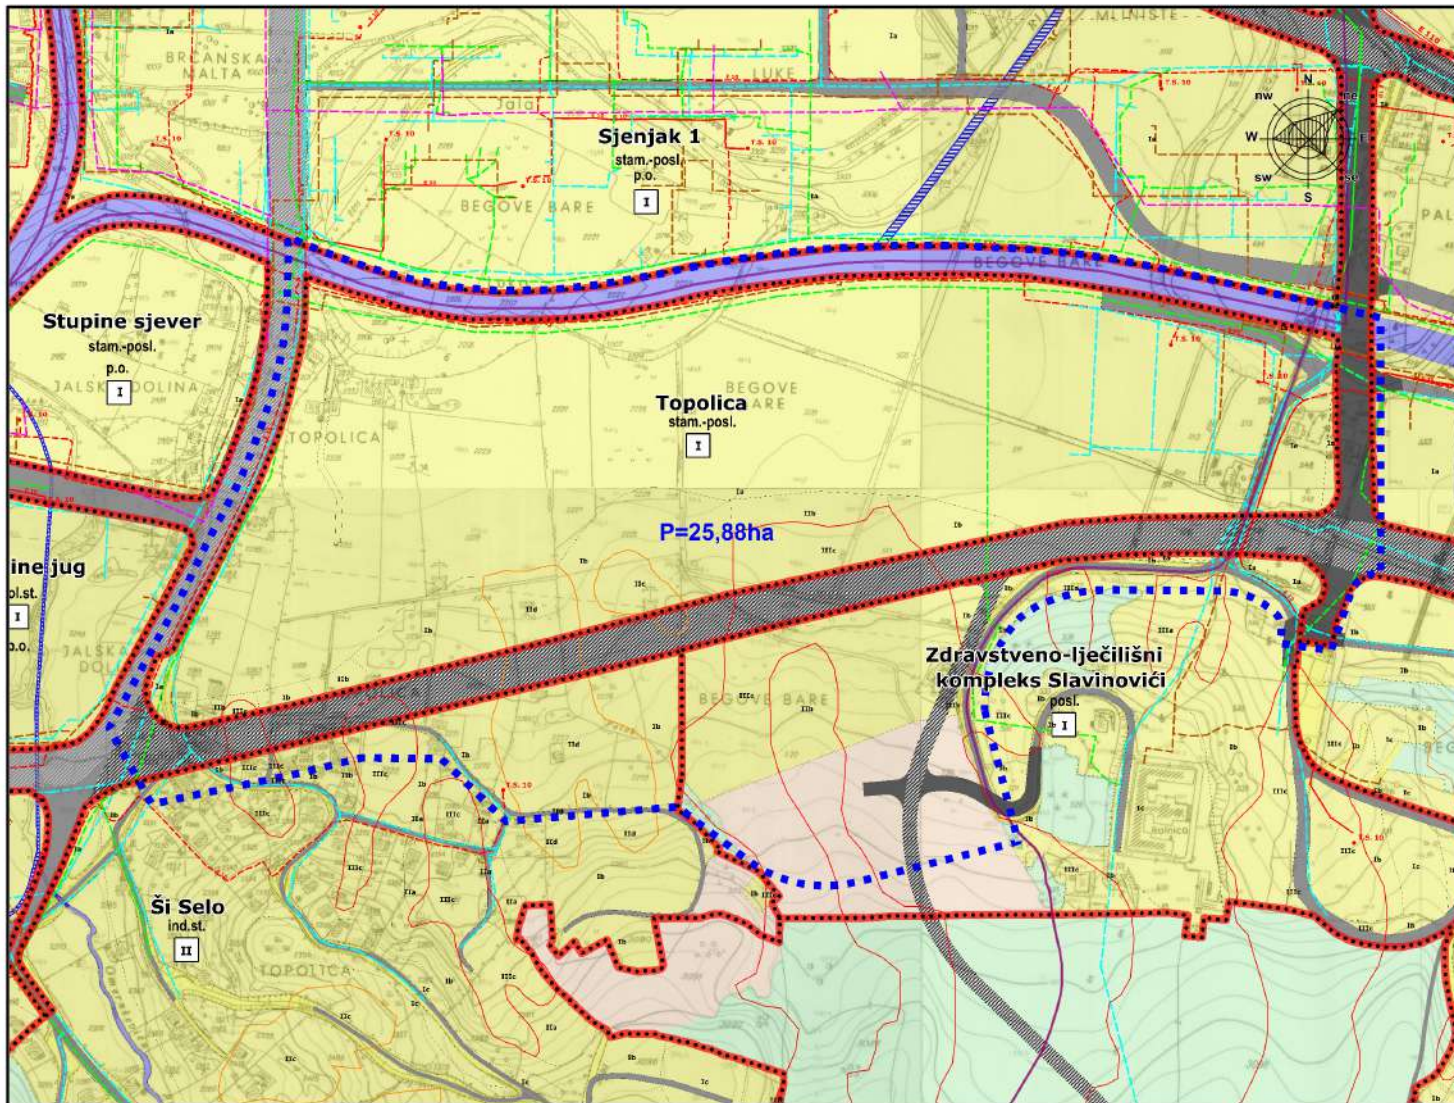

LEGENDA:

GRANICE

- Granica obuhvata regulacionog plana
- Granica mjesnih zajednica
- Granica naseljenih mjesta
- Granica između različitih kategorija terena prema stepenu ugroženosti prirodnim i tehnogenim pojavama

GRAĐEVINSKO ZEMLJIŠTE

- Stanovanje
- Prostorne cjeline
- Poslovne zone
- Stambeno-poslovne zone

REŽIM GRADENJA

- I Režim gradjenja I stepena

OSTALE NAMJENE

- Poljoprivredno zemljište
- Šume i šumsko zemljište

REKONZACIJA GRAĐEVINSKOG ZEMLJIŠTA PREMA STEPENU UGROŽENOSTI PRIRODNIM PROCESIMA I POJAVAMA

Stabilan teren (I)

- Ia Građevinsko zemljište na stabilnom terenu - ravničarski dijelovi terena
- Ib Građevinsko zemljište na stabilnom terenu koji se nalazi na padinama
- Ic Građevinsko zemljište na stabilnom terenu u zonama grebena, uzvišenja, prevoja

Uсловно stabilan teren (II)

- Ila Građevinsko zemljište u zaleđu klizišta (moguće proširenje kliznog procesa-delaipirni razvoj)
- Ilb Građevinsko zemljište ispod nožisa klizišta (moguće širenje klizišta-detruktivni razvoj)
- Ilc Građevinsko zemljište unutar manjih labilnih padina ili zahvatanje manjih površina većih labilnih padina (potencijalna lokacija za pojavu klizišta)
- Ild Građevinsko zemljište unutar izdvojene veće labilne padine (potencijalna lokacija za pojavu klizišta)

Nestabilan teren (III)

- IIla Građevinsko zemljište koje se nalazi u konturama malih klizišta - jednostavnog mehanizma klizanja
- IIlb Manje površine građevinskog zemljišta koje zahvataju manje bočne dijelove većih klizišta
- IIlc Građevinsko zemljište u zonama velikih katrinskih klizišta

VOĐE, VOĐNE POVRŠINE I VODOPRIVREDNA INFRASTRUKTURA

- Vodotoci
- Zacepljeni vodotoci
- Postojeća kanalizaciona mreža
- Postojeća vodovodna mreža

ELEKTROENERGETIKA

- Postojeći nadzemni elektroenergetski vodovi
- Postojeći podzemni elektroenergetski vodovi
- Postojeće transformatorske stanice

TERMOENERGETIKA

- Postojeća vrelovodna i toplinovodna mreža

SAOBRAĆAJNA INFRASTRUKTURA

- Postojeće magistralne ceste
- Postojeće regionalne ceste
- Postojeće lokalne ceste
- Planirane magistralne ceste
- Planirane lokalne ceste
- Nerazvrstane ceste

TELEKOMUNIKACIJA

- Magistralni optički kabl
- Regionalni optički kabl
- Optički privod
- Razvodna KK kanalizacija



UPRAVNA ORGANIZACIJA ZAVOD ZA URBANIZAM GRADA TUZLA

Investitor	Grad Tuzla	Voditelj projekta	Aner Čanović, dipl.ing.arh.	
Naziv projekta:	REGULACIONI PLAN PROSTORNE CJELINE "TOPOLICA" U TUZLI	Odgovorni proj.	Aner Čanović, dipl.ing.arh.	
Faza:	Arhitektonsko - urbanistički dio	Proj. saradnik	Edina Nuhanović, dipl.ing.arh.	
Naziv crteža:	IZVOD IZ ODLUKE O PROVOĐENJU PROSTORNOG PLANA GRADA TUZLA 2010-2030	Tehnički saradnik	Kenan Smajlović, gradj.teh.	
		Vrijelo:	1:2500	
		Datum:	Novembar 2025.	
		M.P.		
		Prilog broj:	1	