


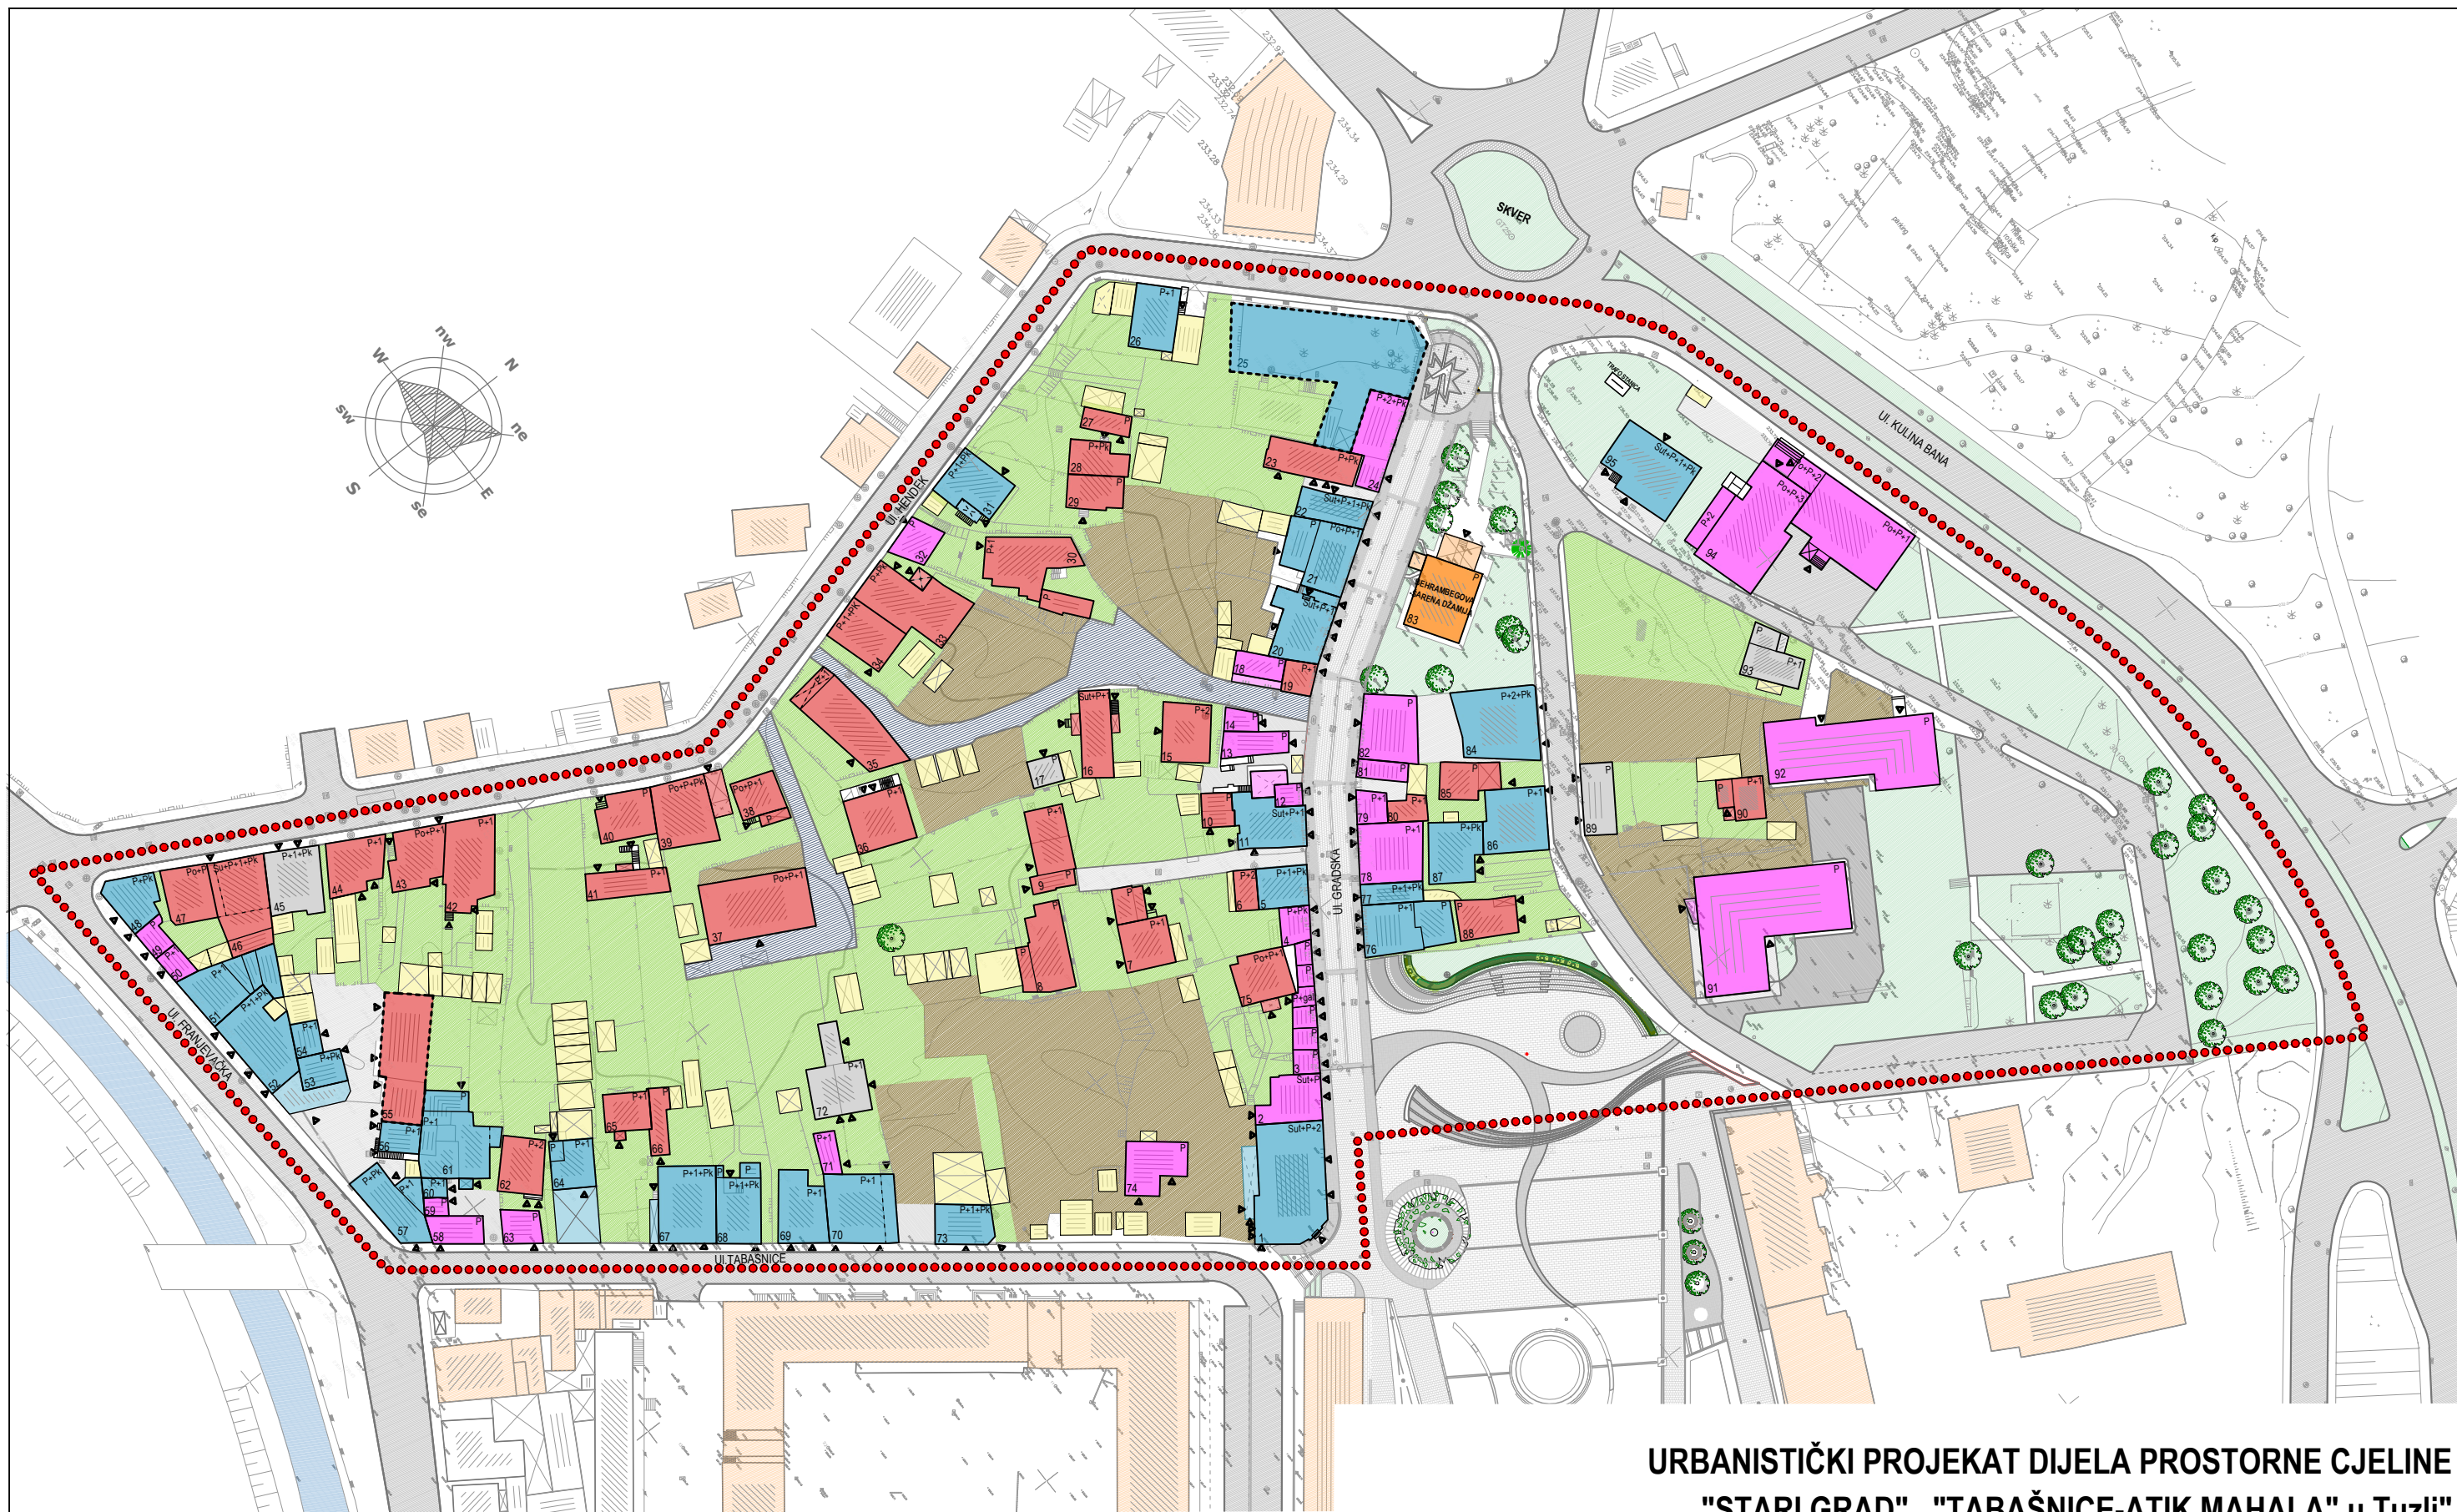

URBANISTIČKI PROJEKT DIJELA PROSTORNE CJELINE "STARI GRAD" , "TABŠNICE-ATIK MAHALA" u Tuzli"

LEGENDA

- GRANICA OBUHVATA
REGULACIONOG PLANA P=4,29 ha
- 1,2,3... GLAVNI OBJEKTI
- OBJEKAT U IZGRADNJI
- POMOĆNI OBJEKTI I NADSTREŠNICE
- ▲ ULAZI U OBJEKTE

NAMJENA OBJEKATA

- STAMBENI OBJEKTI
- POSLOVNI OBJEKTI
- STAMBENO-POSLOVNI OBJEKTI
- OBJEKTI KOJI NISU U FUNKCJI
- VJERSKI OBJEKTI

NAMJENA POVRŠINA

- KOLSKA SAOBRAĆAJNICE
- PJEŠAČKE POVRŠINE
- NEUREĐENE SAOBRAĆAJNE POVRŠINE
- UREĐENE ZELENE
- OKUĆNICE
- NEUREĐENE ZELENE

POSTOJEĆE STANJE NAMJENA POVRŠINA, NAMJENA I SPRATNOST OBJEKATA

UPRAVNA ORGANIZACIJA ZAVOD ZA URBANIZAM GRADA TUZLA