




GRAD TUZLA

PROSTORNI PLAN GRADA TUZLA 2010-2030

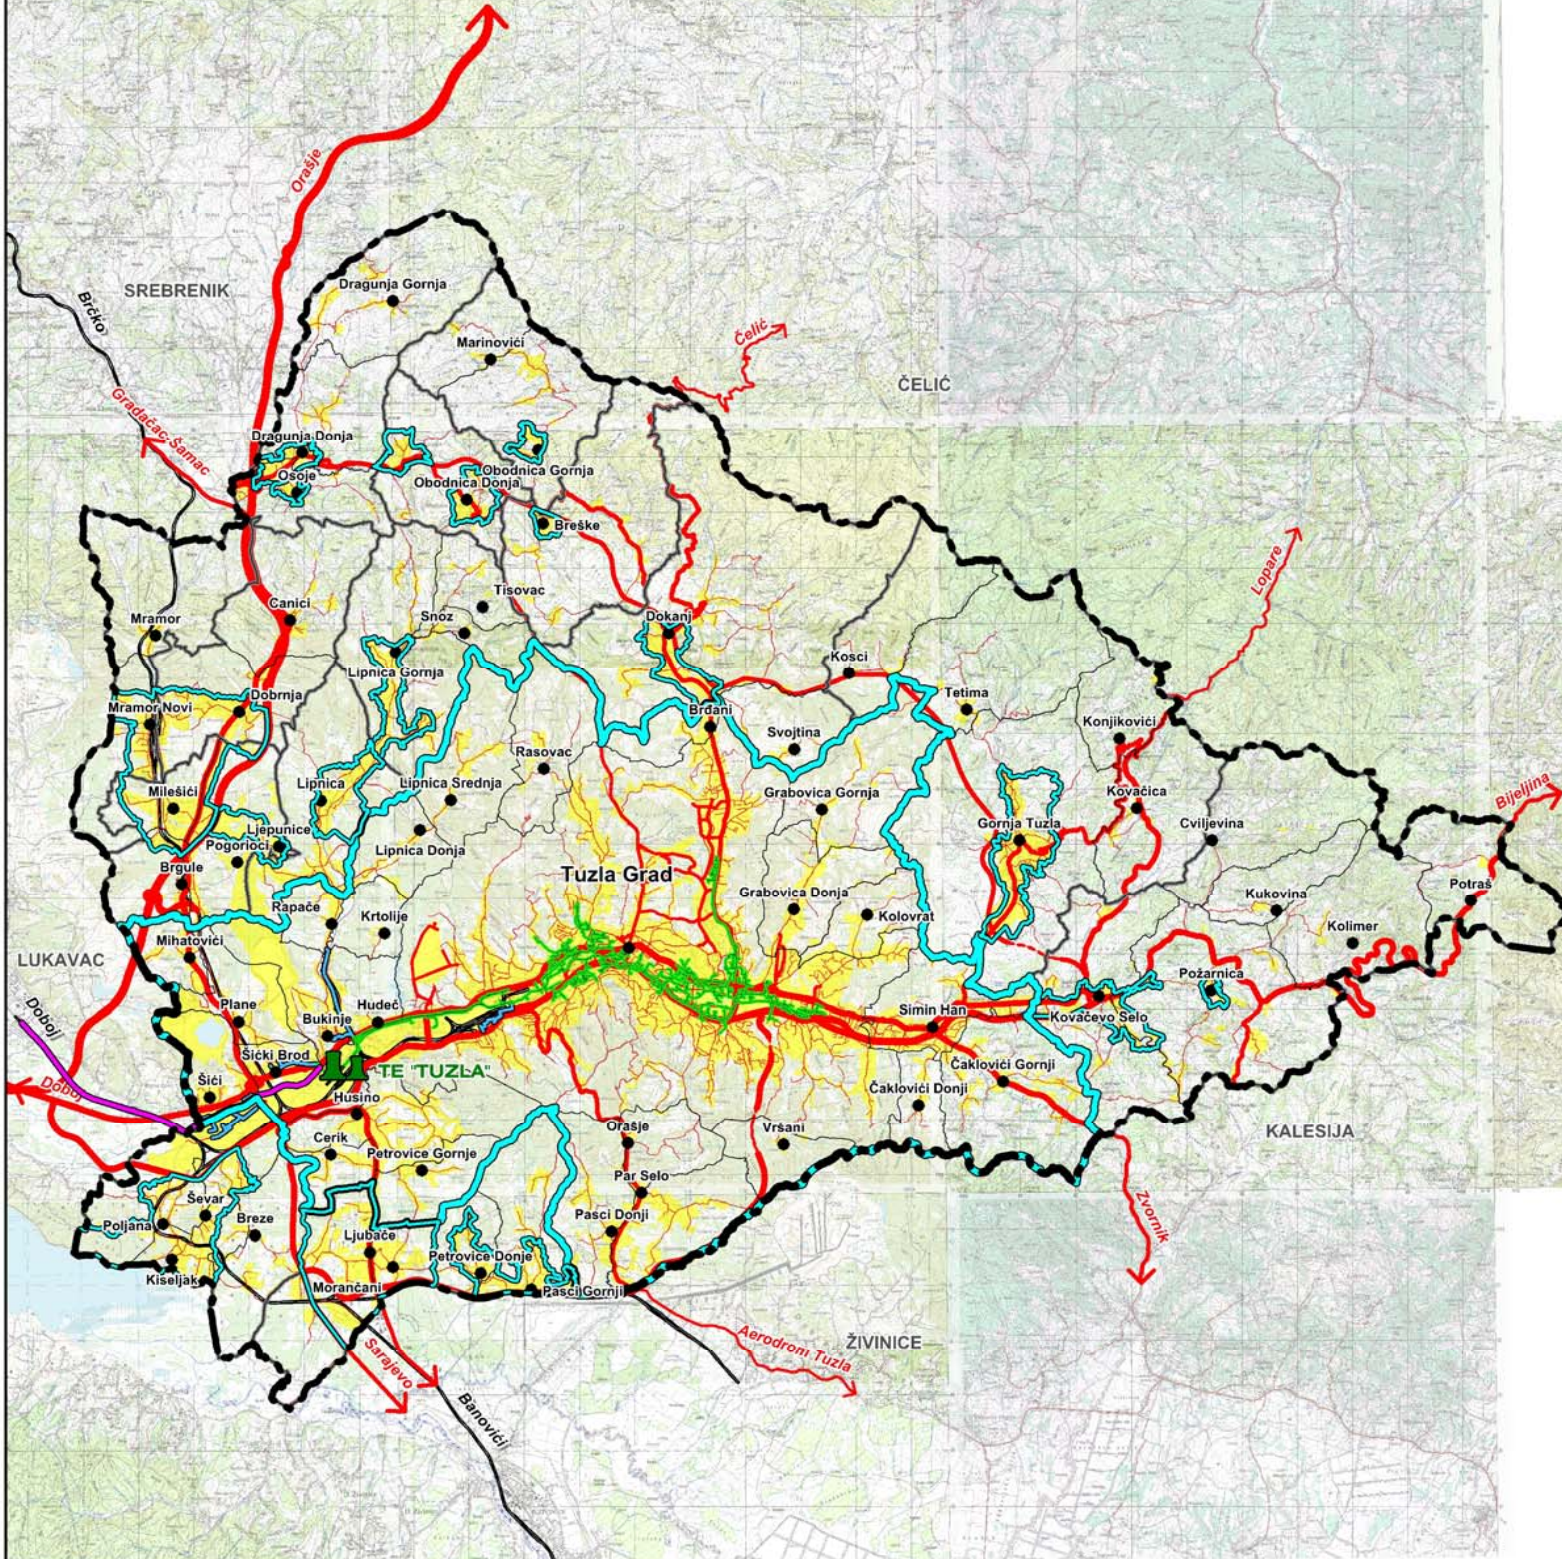

LEGENDA :

- Granica Grada Tuzla
- Granice vangradskih mjesnih zajednica
- Granice naseljenih mjesta
- Granica urbanog područja Tuzla Grad
- Granice ostalih urbanih područja
- Centri naseljenih mjesta
- Građevinsko zemljište
- TE Tuzla - izvor termoenergije
- Postojeća vrelodovna i toplodovna mreža
- Postojeći magistralni vrelodov za Lukavac
- Planirana vrelodovna i toplodovna mreža
- Autocesta
- Magistralne ceste
- Regionalne ceste
- Lokalne ceste
- Tuneli
- Željezničke pruge

PROJEKCIJA PROSTORNOG RAZVOJA

BAZNA INFRASTRUKTURA TERMOENERGETSKA INFRASTRUKTURA



R 1 : 100 000



15