


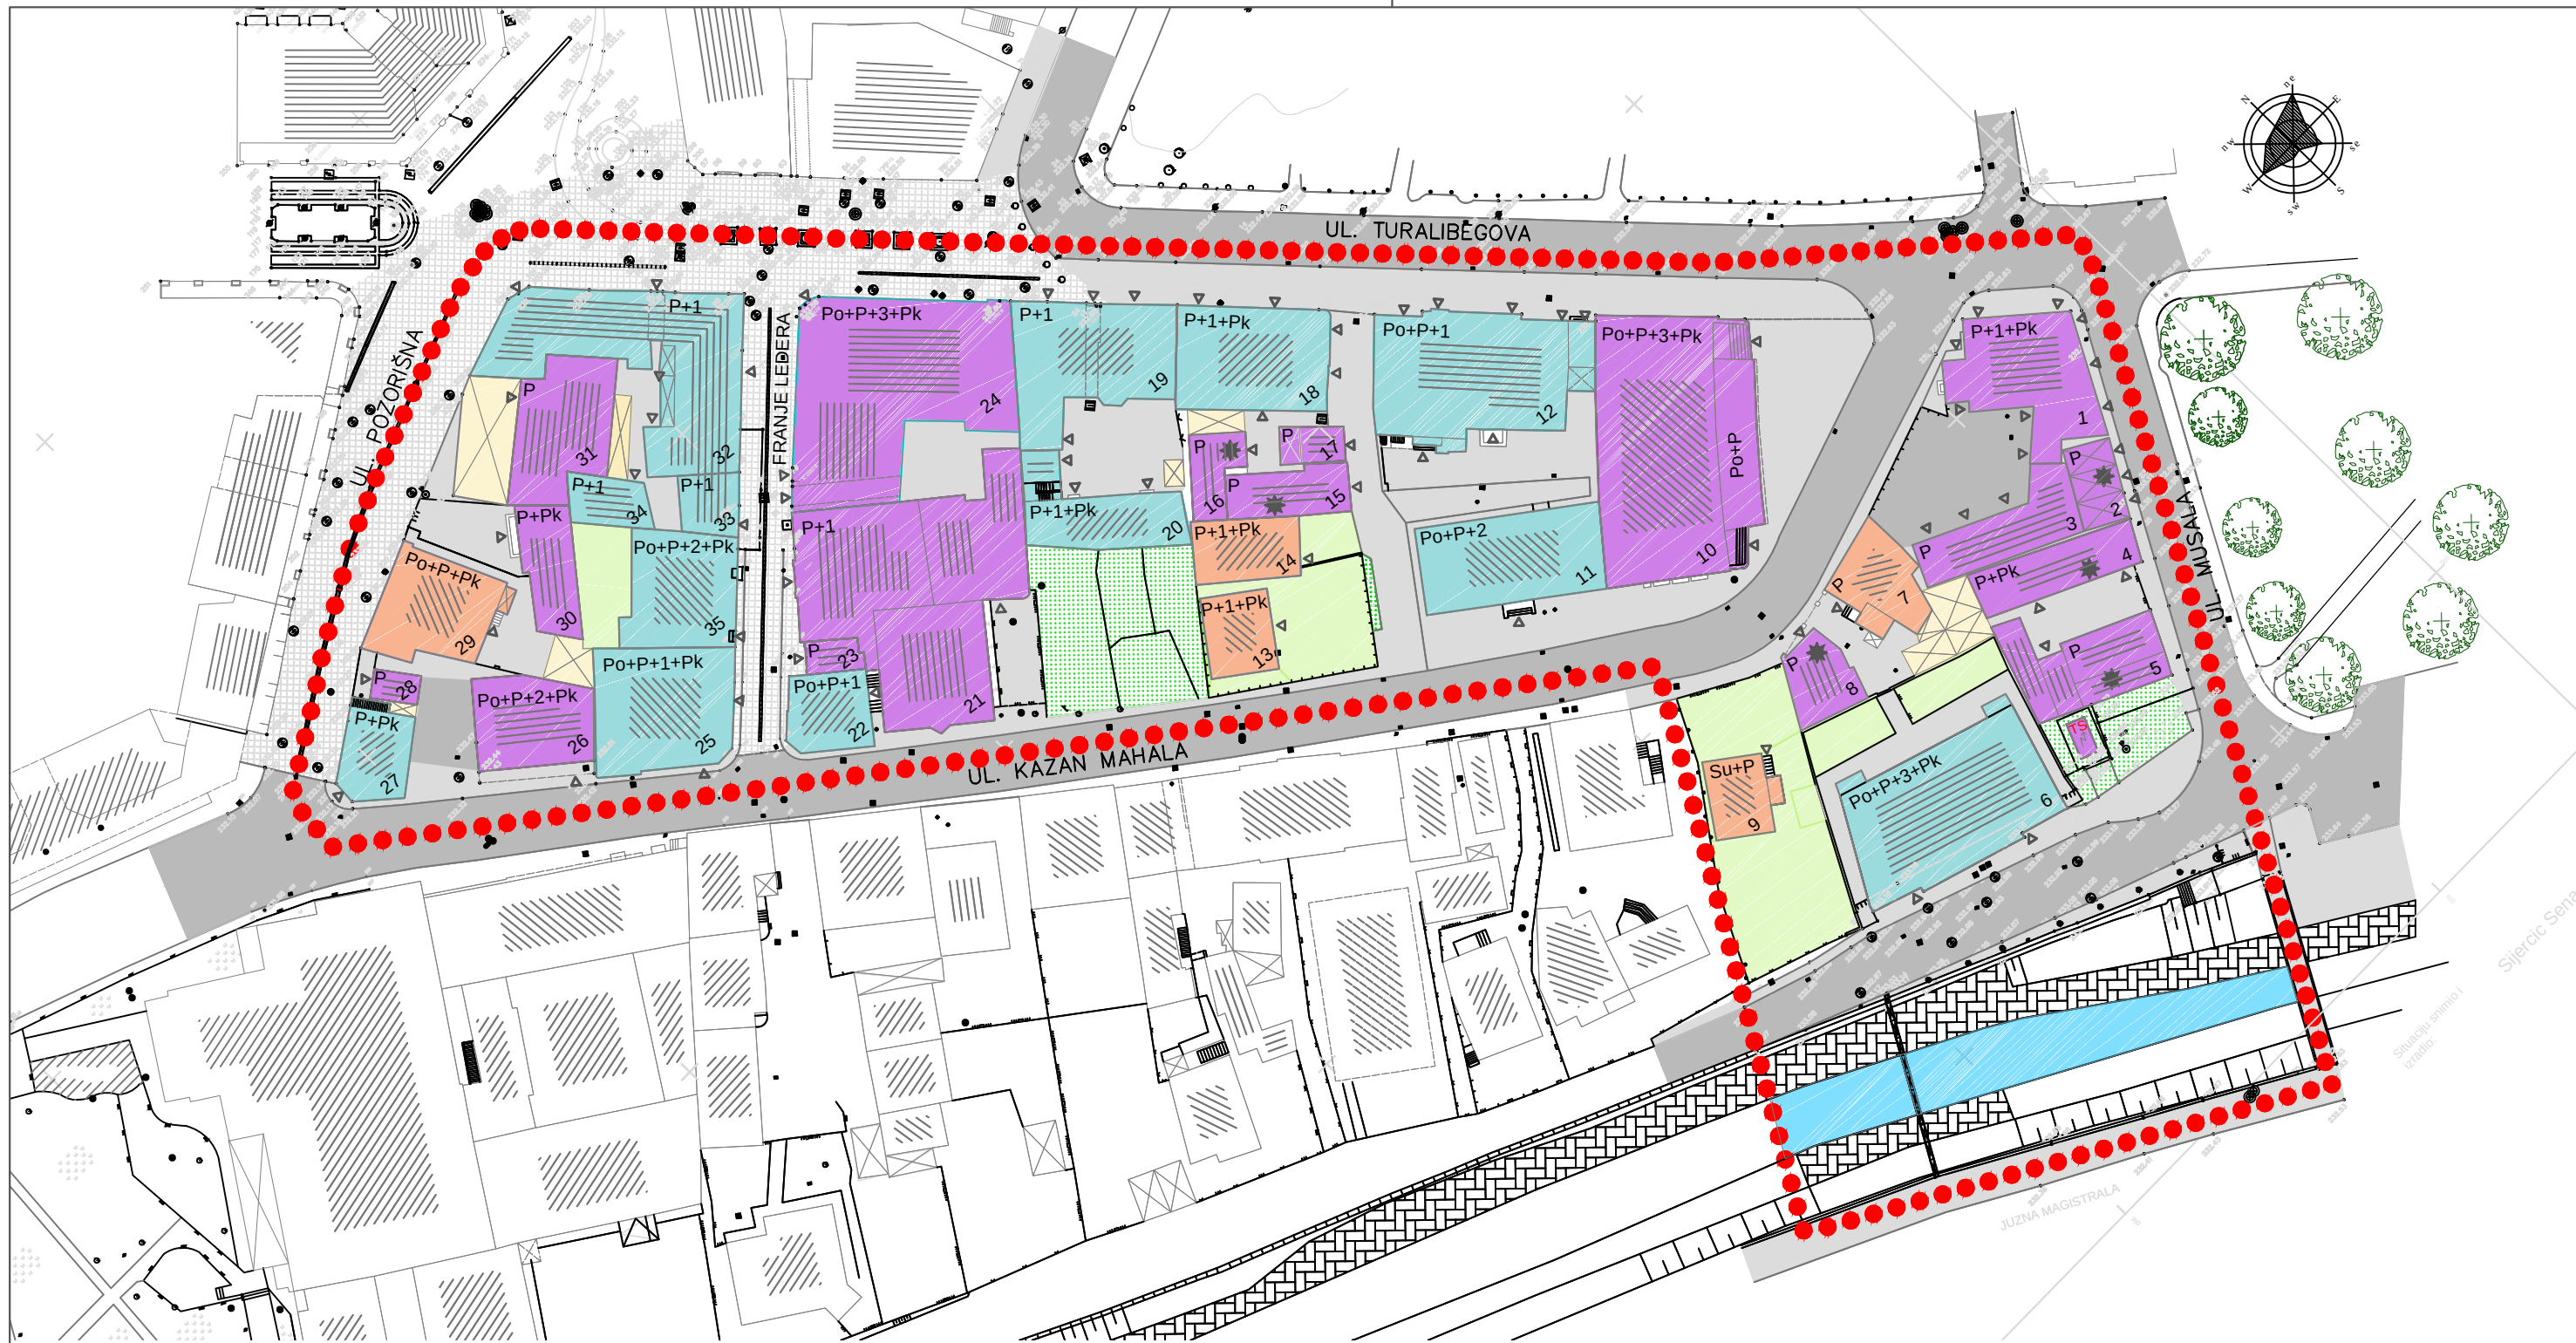

LEGENDA:

- GRANICA OBUHVATA P = 1,41 ha
- 1,2,3... GLAVNI OBJEKTI
- POMOĆNI OBJEKTI I NADSTREŠNICE
- △ ULAZI U OBJEKTE

NAMJENA OBJEKATA

- STAMBENI OBJEKTI
- POSLOVNI OBJEKTI
- STAMBENO - POSLOVNI OBJEKTI
- OBJEKTI KOJI NISU U FUNKCIJI

NAMJENA POVRŠINA

- KOLSKE SAOBRAĆAJNICE
- PJEŠAČKE POVRŠINE
- NEUREĐENE ZELENE POVRŠINE
- OKUĆNICE
- RIJEKA JALA

REGULACIONI PLAN SJEVERNE STRANE ULICE "KAZAN MAHALA" U TUZLI POSTOJEĆE STANJE - NAMJENA OBJEKATA I POVRŠINA