
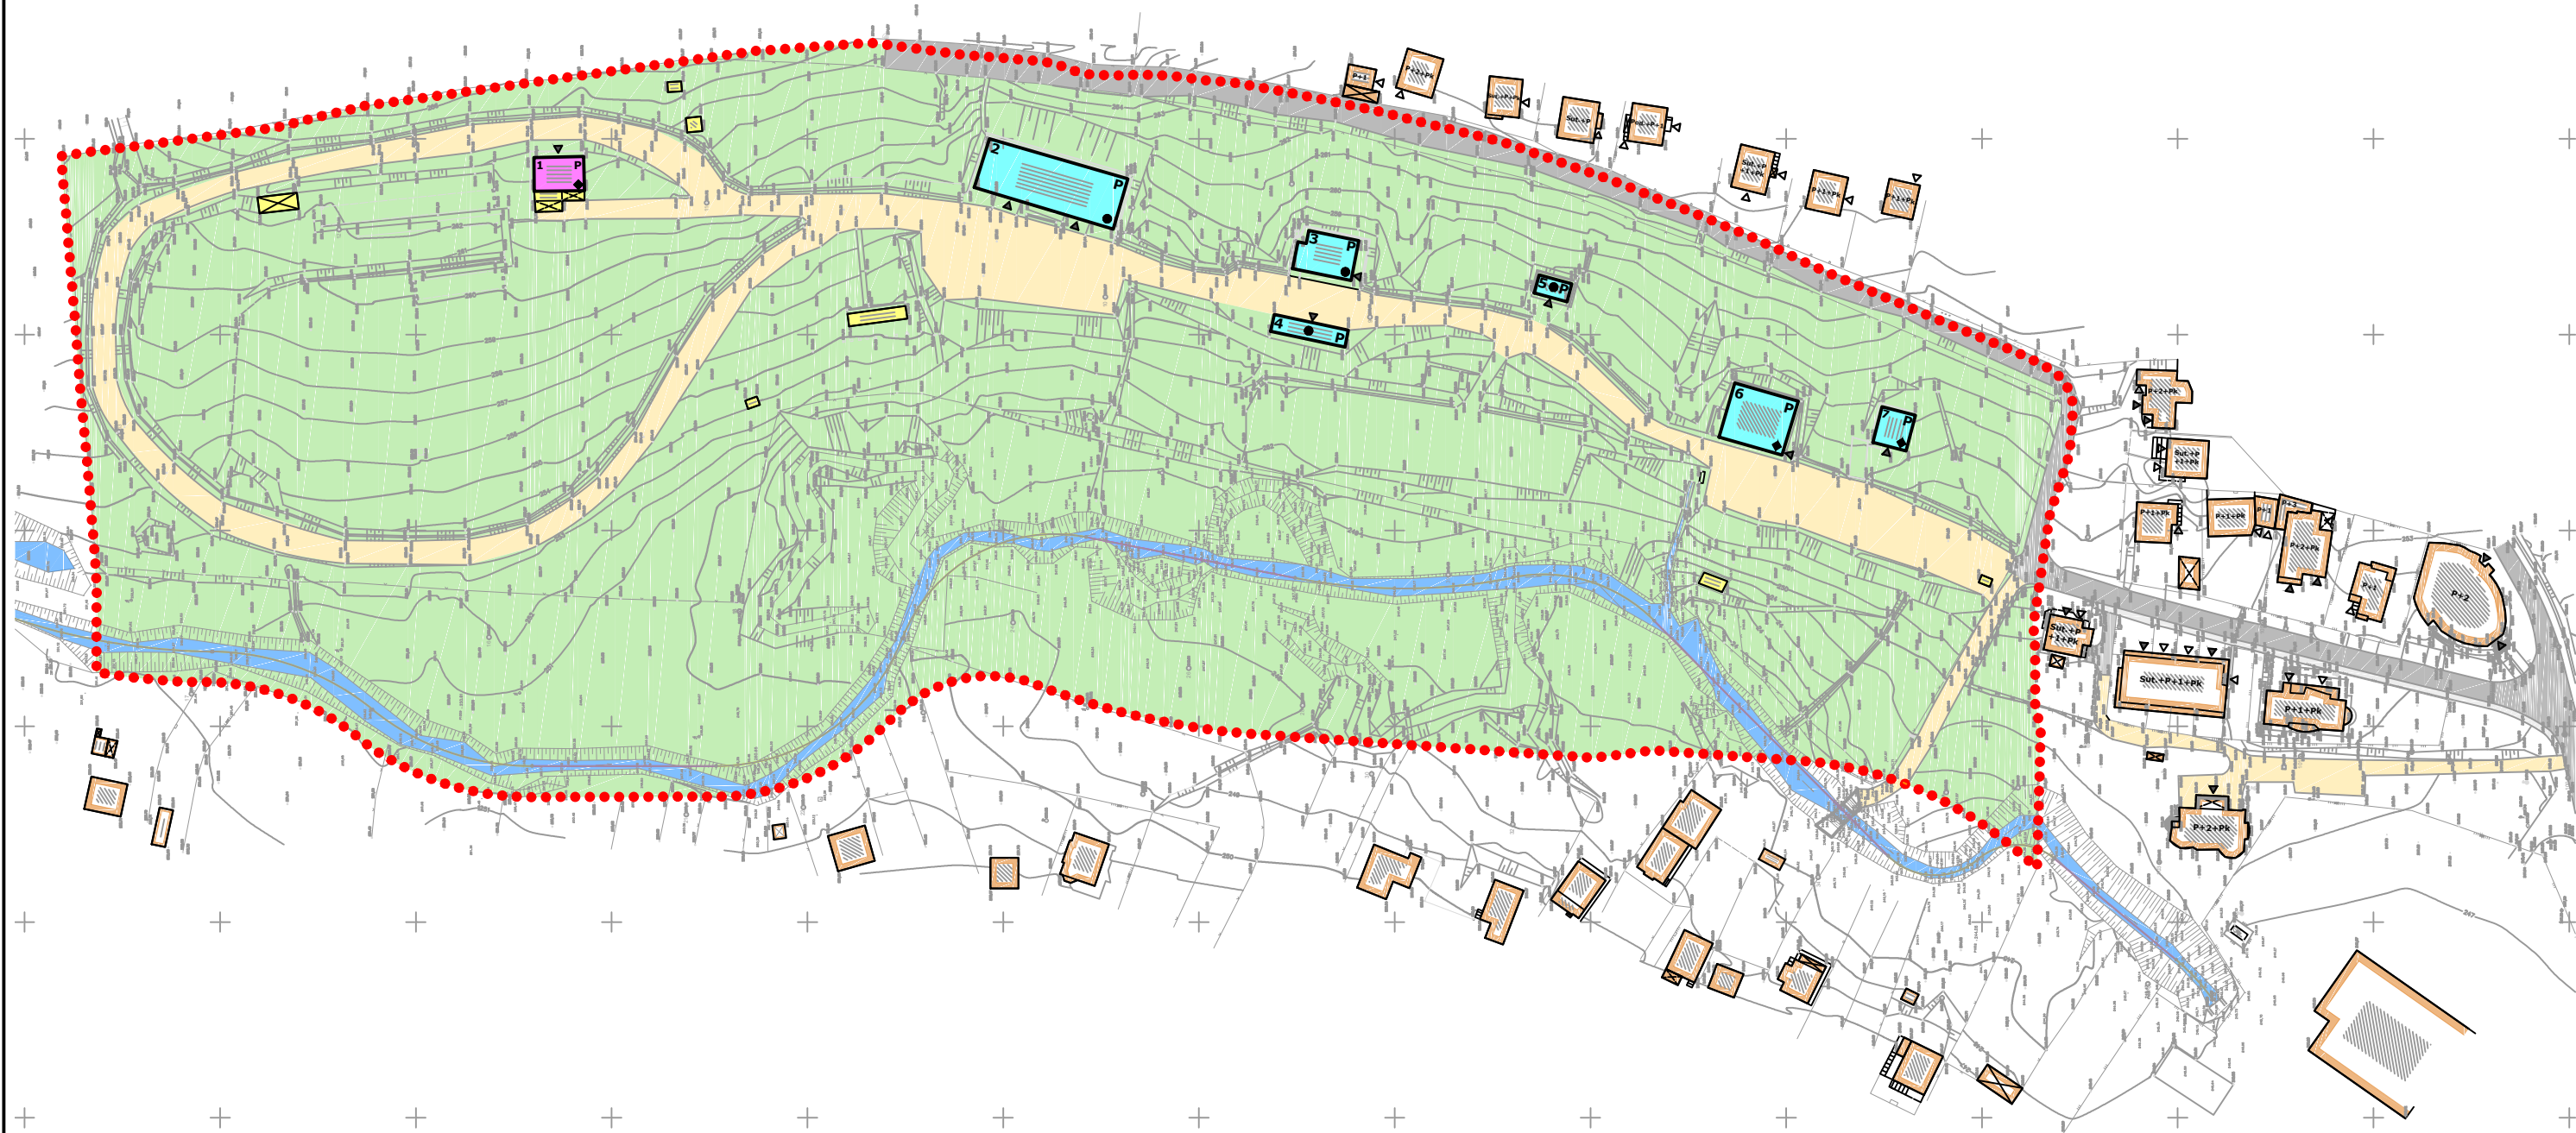


REGULACIONI PLAN PROSTORNE CJELINE "GRABOV POTOK"U TUZLI

NAMJENA POVRŠINA, NAMJENA SPRATNOST I BONITET OBJEKATA

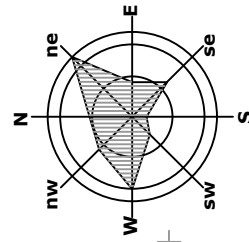

LEGENDA:

●●●●●●●● GRANICA OBUHVATA REGULACIONOG PLANA
P=7,87ha

1,2,3... GLAVNI OBJEKTI

□ POMOĆNI OBJEKTI

STEPEN OČUVANOSTI OBJEKATA

◆ OBJEKTI UPOTREBLJIVI U SADAŠNJEM STANJU

● OBJEKTI NEUPOTREBLJIVI U SADAŠNJEM STANJU

NAMJENA OBJEKATA

■ STAMBENI OBJEKTI

■ POSLOVNI OBJEKTI

■ OBJEKTI U KONTAKTU SA OBUHVATOM

▲ ULAZ U OBJEKTE

NAMJENA POVRŠINA

■ NEUREĐENE ZELENE POVRŠINE

■ PRISTUPNA KOLSKA SAOBRAĆAJNICA

■ PJEŠAČKE POVRŠINE (TROTOAR)

■ PRILAZNE MAKADAMSKE SAOBRAĆAJNICE

■ NEREGULISANO KORITO GRABOVOG POTOKA