


REGULACIONI PLAN PROSTORNE CJELINE "STARA SOLANA" U TUZLI TRETMAN FIZICKIH STRUKTURA

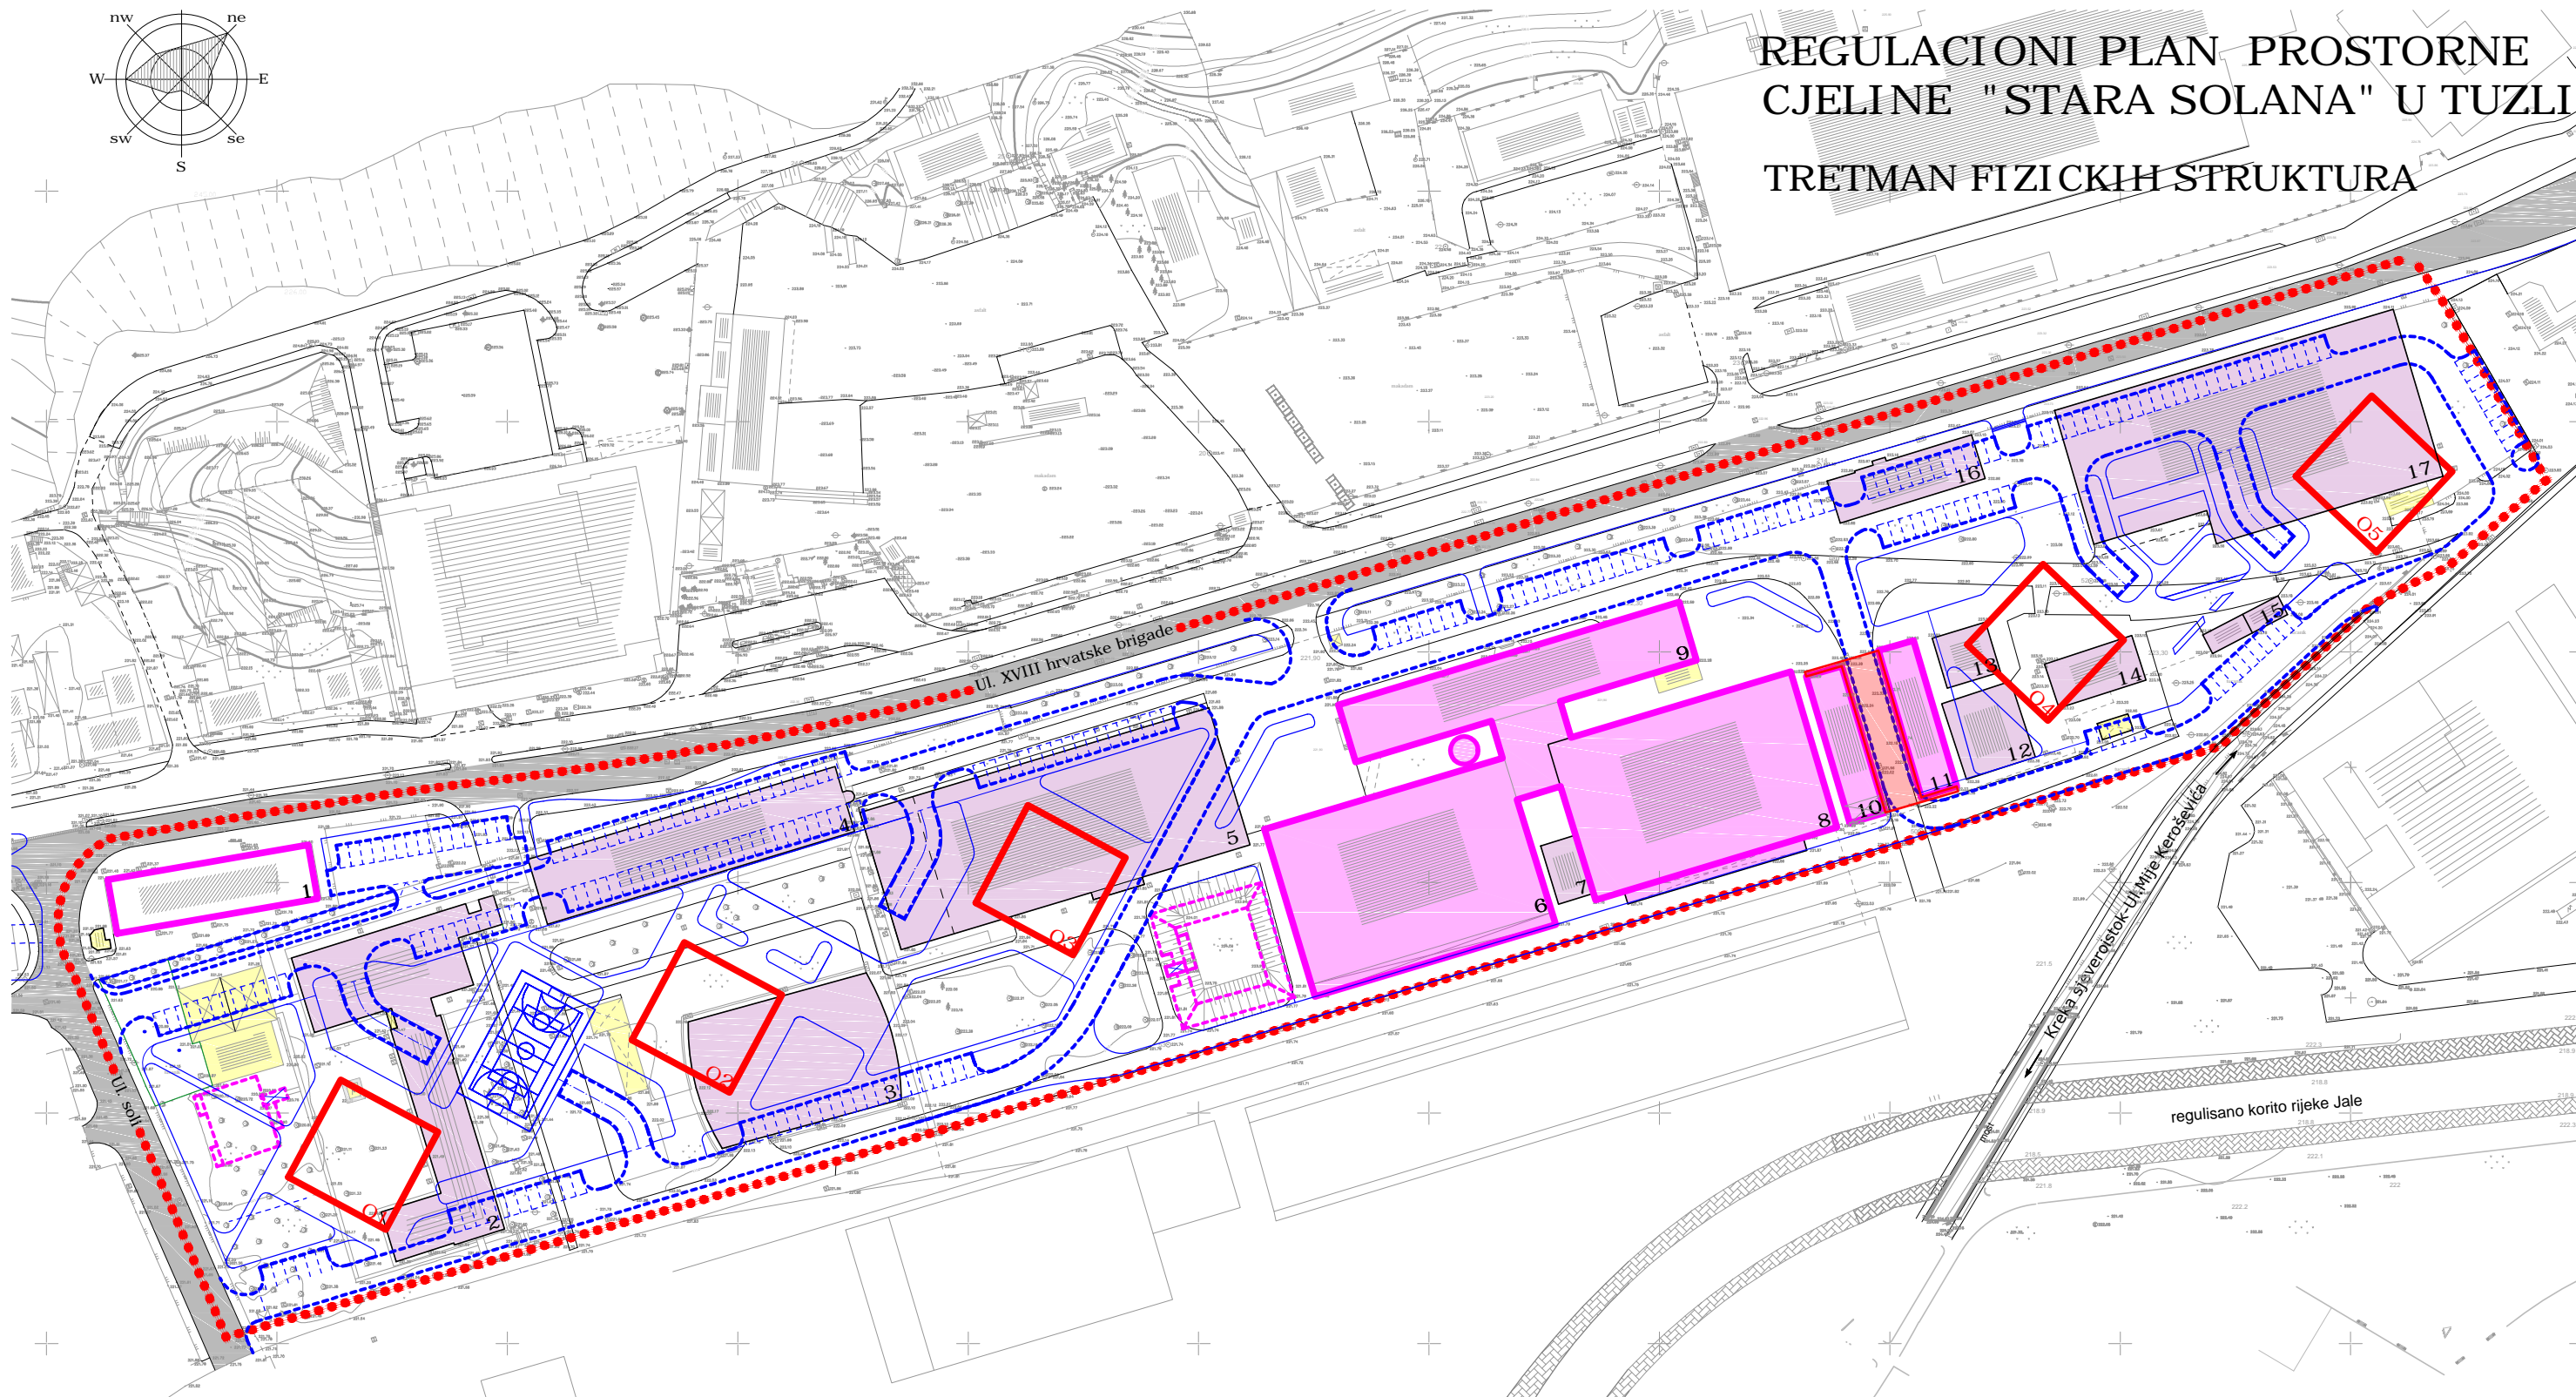

LEGENDA :

- GRANICA OBUHVATA REGULACIONOG PLANA
P = 4.85 ha
- 1 POSTOJEĆI OBJEKTI KOJI SE ZADRŽAVAJU
- 6,8,9... POSTOJEĆI OBJEKTI KOJI SE ZADRŽAVAJU
UZ ODREĐENI STEPEN INTERVENCIJA
- SKLONIŠTA KOJA SE ZADRŽAVAJU
- 2,3,4.. POSTOJEĆI OBJEKTI PREDVIĐENI ZA UKLANJANJE
- POMOĆNI OBJEKTI PREDVIĐENI ZA UKLANJANJE

- 01,02.. PLANIRANI OBJEKTI
- PLANIRANA NADSTRESNICA
- POSTOJEĆE SAOBRAĆAJNICE I
PARKINZI KOJE SE ZADRŽAVAJU
- PLANIRANE I REKONSTRUISANE
SAOBRAĆAJNICE I PARKINZI
- PLANIRANE PJEŠAČKE POVRŠINE
I SPORTSKI TERENI