


REGULACIONI PLAN STAMBENO-POSLOVNE ZONE "KREKA-JUG"- II FAZA U TUZLI

PROJEKCIJA-NAMJENA POVRŠINA, NAMJENA I SPRATNOST OBJEKATA

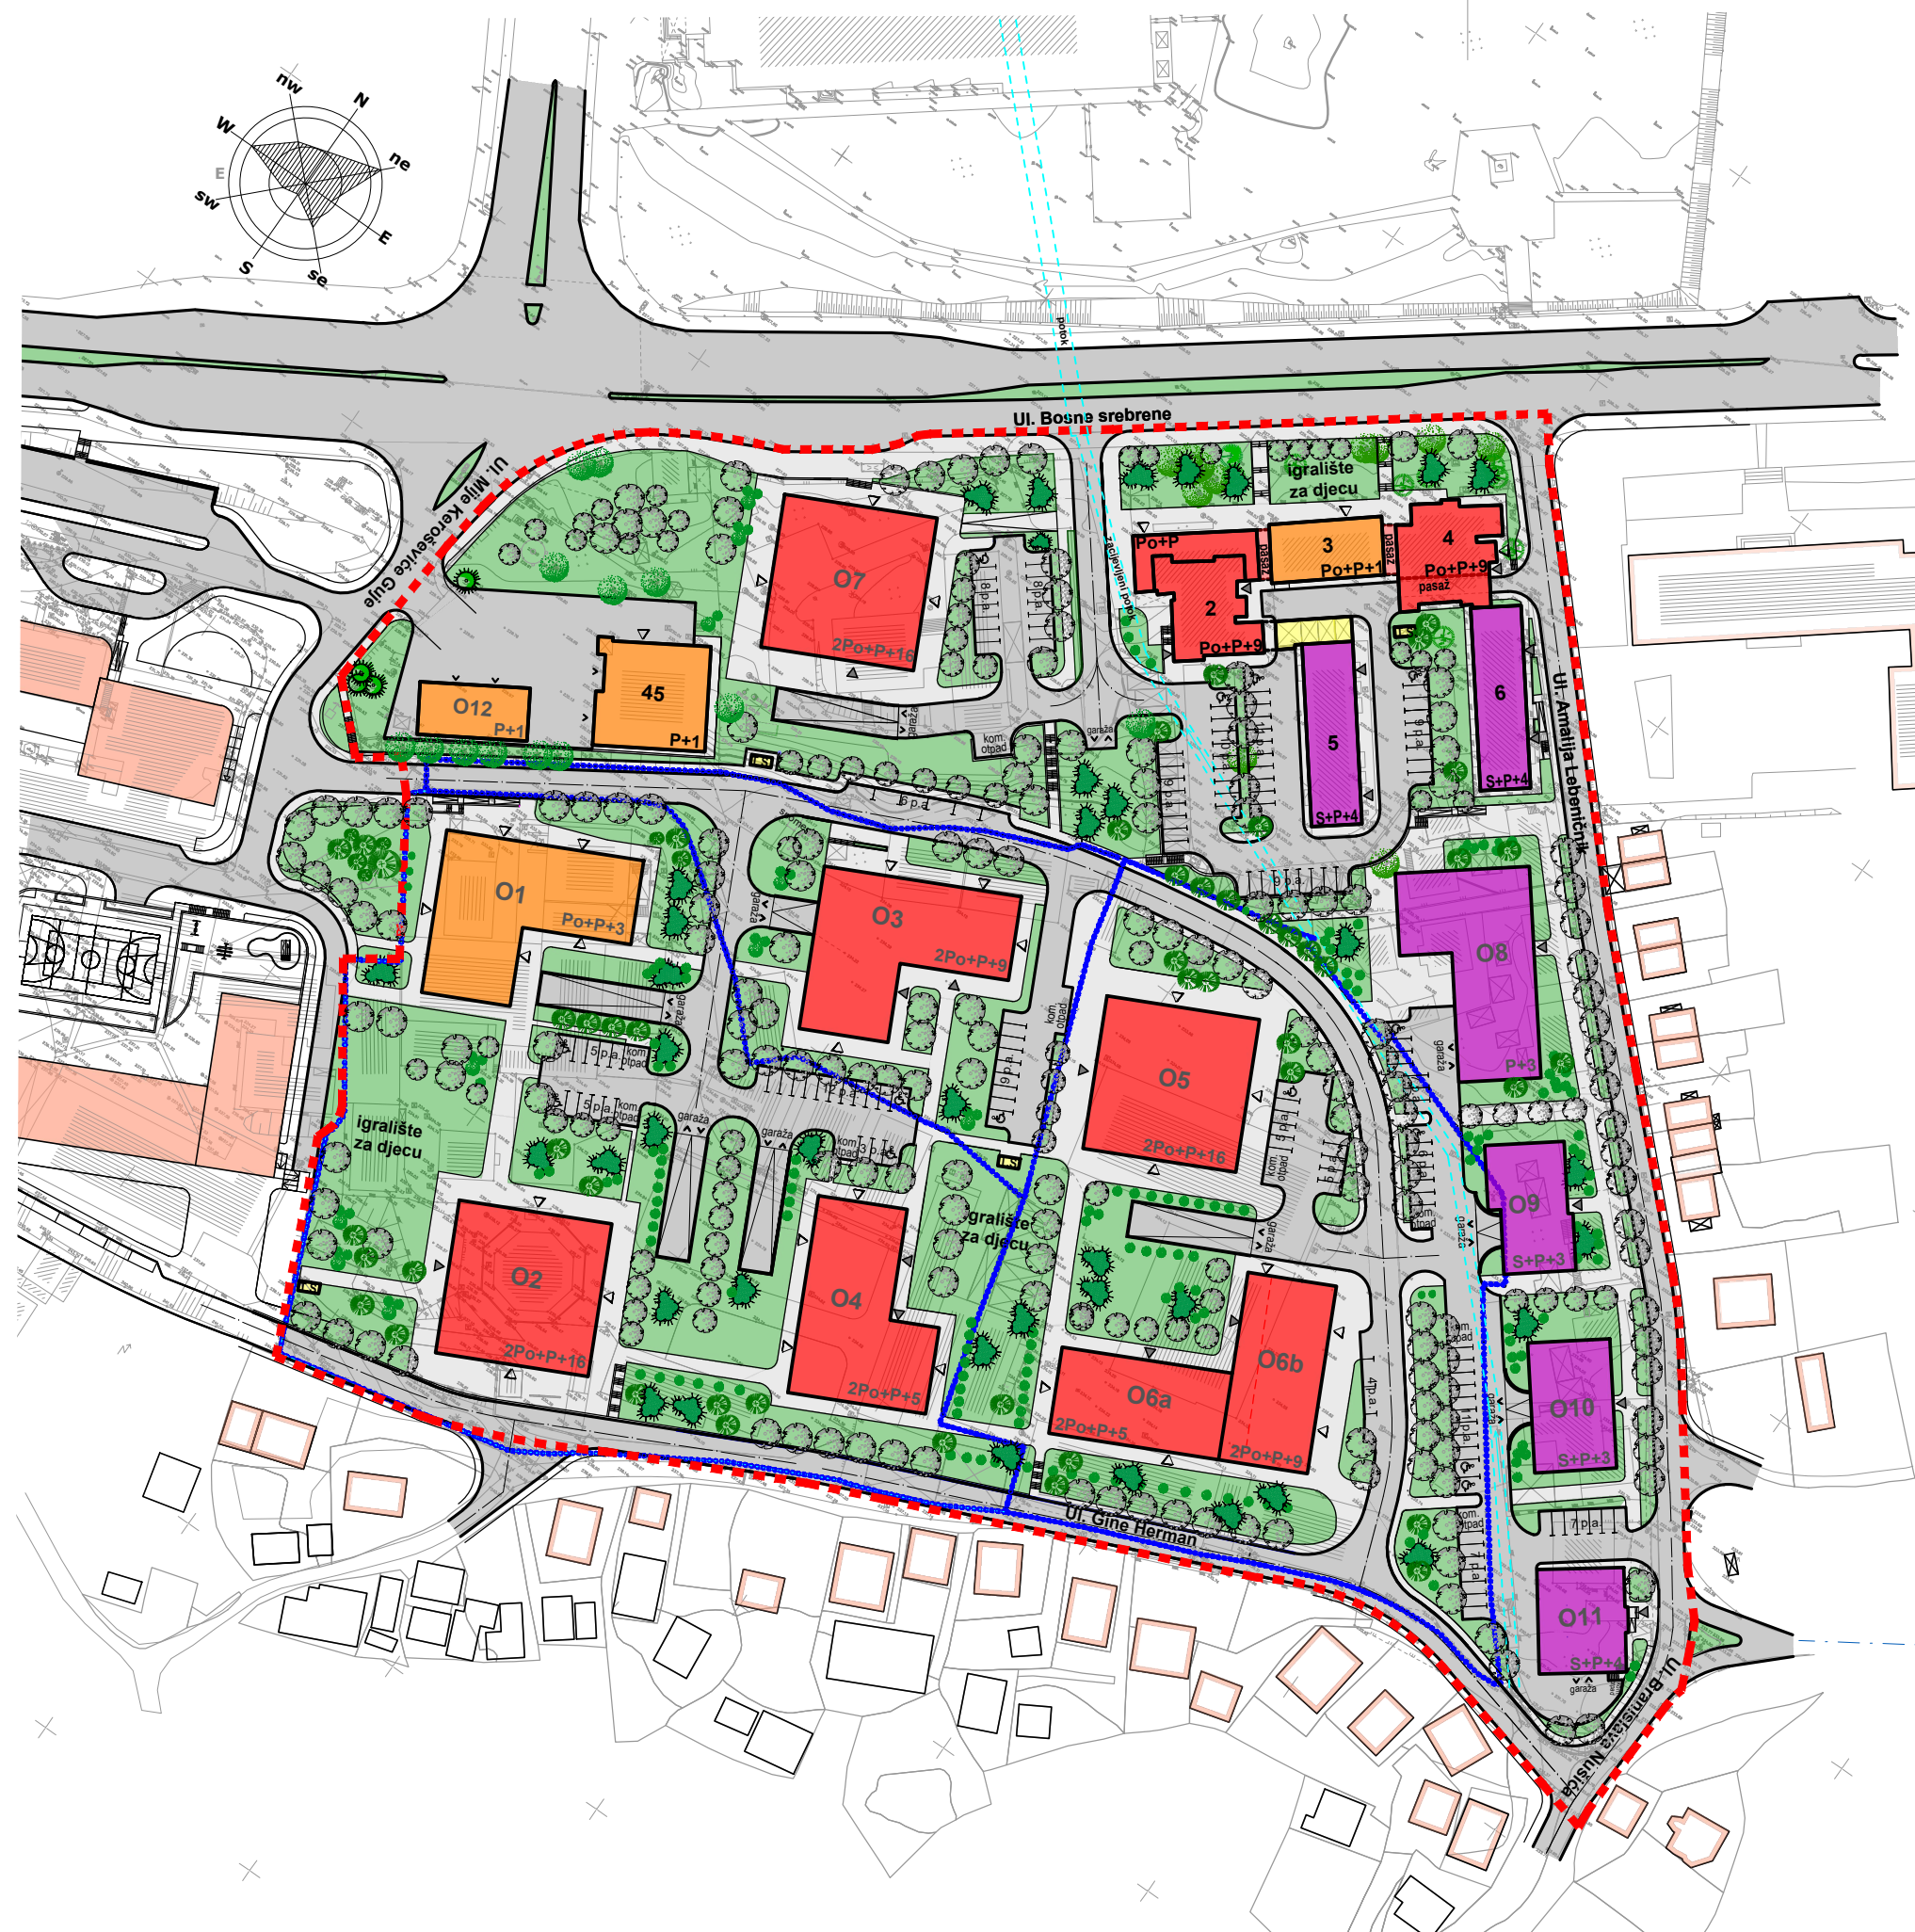

LEGENDA:

- - - - - GRANICA OBUHVATA REGULACIONOG PLANA
P=5,67 ha
- GRANICA POSTOJEĆIH PRIVREDNIH KOMPLEKSA
- - - - - POSTOJEĆI ZACIJEVLJENI POTOK
- KONTAKTNI POSTOJEĆI OBJEKTI
- OBJEKTI PLANIRANI U KONTAKTNOJ ZONI
- 1,2,3... POSTOJEĆI OBJEKTI
- O1,O2,.. PLANIRANI OBJEKTI
- T.S. POMOĆNI OBJEKTI/TRAFO STANICA
- ▶ STAMBENI ULAZI
- ▷ ULAZI U POSLOVNE PROSTORE
- ≡ ULAZI/IZLAZI U GARAŽE

NAMJENA OBJEKATA

- STAMBENI OBJEKTI
- STAMBENO-POSLOVNI OBJEKTI
- POSLOVNI OBJEKTI

NAMJENA POVRŠINA

- UREĐENE ZELENE POVRŠINE
- POVRŠINE ZA KOLSKI SAOBRAĆAJ
U KRETANJU I MIROVANJU
- PJEŠAČKE POVRŠINE I PLATOI