



Službeni glasnik

Grada Tuzle

Godina LXII

Utorak, 24. juna

Broj 8

I AKTI GRADSKOG VIJEĆA GRADA TUZLE

1

Na osnovu člana 13. stav (2) alineja 3. Zakona o principima lokalne samouprave u Federaciji Bosne i Hercegovine (»Službene novine Federacije Bosne i Hercegovine«, broj: 49/06 i 51/09), člana 38. Zakona o prostornom uređenju i građenju (»Službene novine Tuzlanskog kantona«, broj: 6/11, 4/13, 15/13, 3/15, 2/16, 4/17, 22/22 i 20/23) i člana 25. stav (1) alineja 3. Statuta Grada Tuzle (»Službeni glasnik Grada Tuzle«, broj 6/21 i 4/25), Gradsko vijeće Tuzla, na sjednici održanoj dana 20. 6. 2025. godine, donosi

ODLUKU

o provođenju Regulacionog plana stambeno – poslovne zone „Kreka – jug“ – II faza u Tuzli

I. Opšte odredbe

Član 1.

Ovom odlukom utvrđuju se uslovi korištenja, izgradnje objekata, uređenja i zaštite prostora i dobara na prostornom obuhvatu tretiranih Regulacionim planom stambeno – poslovne zone „Kreka - jug“ – II faza u Tuzli.

Član 2.

(1) Prostor obuhvata Regulacionog plana stambeno - poslovne zone „Kreka - jug“

– II faza u Tuzli, (u daljem tekstu: Regulacionog plana), je prema Prostornom planu Grada Tuzla za period 2010 – 2030 sastavni dio prostorne cjeline „Kreka jug“ sa stambeno-poslovnom namjenom i režimom građenja I stepena, površine 5,67 ha. Kontaktnu zonu obuhvata čine objekti različite namjene, kao što su administrativni, objekti kulture, kolektivni i individualni stambeni objekti, poslovni objekti, jedan školski objekat i dr.

- (2) Regulacioni plan tretira istočni dio prostorne cjeline „Kreka jug“. Granicu obuhvata čini Južna gradska saobraćajnica na sjeverozapadu, Ul. Amaliye Lebeničnik na sjeveroistoku, Ul. Gine Herman na jugoistoku i Ul. Mije Keroševića Guje (bivša Ulica Mitra Trifunovića Uče) na jugozapadu.
- (3) U obuhvatu Regulacionog plana je planirana izgradnja dvanaest novih objekata i to: jedan višespratni poslovni objekat (O1), šest višespratnih kolektivnih stambeno poslovnih objekata označenih od „O2“ do „O7“, četiri višespratna kolektivna stambena objekta označena „O8“ do „O11“ i jedan objekat garaže za vatrogasna vozila „O12“ spratnosti P+1.
- (4) Za planirane objekte prostor za parkiranje vozila je predviđen u okviru podzemnih etaža, te u prizemlju za objekat „O8“ i u okviru vanjskog uređenja oko objekata.

Član 3.

Regulacioni plan sadrži:

- a) Tekstualni dio koji se sastoji od:
 - Izvoda iz urbanističke osnove
 - Projekcije izgradnje i uređenja prostorne cjeline
 - Odluke o provođenju Regulacionog plana.
- b) Grafički dio (17 priloga)
- c) Dokumentacija Regulacionog plana

Član 4.

Regulacioni plan se donosi se na period od deset (10) godina i obavezujući je dokument za regulisanje odnosa prostornog uređenja na tretiranom prostornom obuhvatu.

II. Odredbe za provođenje Regulacionog plana**A. Namjena površina i objekata****Član 5.**

- (1) Na području obuhvaćenom Regulacionim planom definisane su površine sljedećih namjena:
 1. Površine pod objektima
 2. Saobraćajne površine
 3. Pješačke površine
 4. Uređene zelene površine
- (2) Navedene površine prikazane su na grafičkom prilogu - list br.7 - *Namjena površina, namjena i spratnost objekata*, u razmjeri R 1 : 1000.

Red. br.	Površina prema namjeni	Površina m ²	Struktura %
1.	Površine pod objektima:	<u>11.830,31</u>	<u>20,87</u>
	a) Postojeći objekti koji se zadržavaju		
	- glavni objekti	2.410,75	4,25
	- pomoćni objekti-garaže i trafostanice	87,73	0,15
	b) Planirani stambeni, poslovni, stambeno-poslovni objekti i trafostanice:		
	- glavni objekti	9.306,01	16,42
	- trafo stanice	25,82	0,05
2.	Saobraćajne površine	15.282,04	26,96
3.	Pješačke površine -staze, trotoari, rampe i stepeništa	11.568,56	20,42
4.	Uređene zelene površine	17.997,68	31,75
	UKUPNO:	56.678,59	100 %

Član 6.

Površine klasificirane po namjeni su:

- a) Površine za kolski saobraćaj u kretanju i mirovanju
- b) Pješačke površine (staze, trotoari, rampe stepeništa)
- c) Uređene zelene površine.

Član 7.

- (1) Projekcijom Regulacionog plana nije planirano zadržavanje postojećih individualnih objekata (ukupno 17 evidentiranih objekata), poslovnih objekata (osim 2 objekta pod brojem 3 i 45), niti pomoćnih objekata (osim objekta garažnog niza uz postojeći objekat broj 5).

- (2) Projekcijom Regulacionog plana predviđa se nadziđivanje sprata na dijelu objekta vatrogasne jedinice, do konačne spratnosti P+1.
- (3) Projekcijom Regulacionog plana se planira izgradnja novih objekata i to:
 - a. Kolektivni stambeno-poslovni objekti (6 objekata)
 - b. Kolektivni stambeni objekti (4 objekta)
 - c. Poslovni objekti garaže za vatrogasna vozila i zamjenski objekat trafo stanice, upravne zgrade i ostalih sadržaja isključivo za potrebe „ELEKTRO-DISTRIBUCIJE TUZLA“ (2 objekta)
- (4) Planirani objekti iz stava (3) ovog člana prikazani su na grafičkom prilogu - list br.7 *Namjena površina, namjena i spratnost objekata*, u razmjeri R 1 : 1000.

Član 8.

Sadržaji u okviru planiranih kolektivnih stambeno-poslovnih i stambenih objekata, poslovnih objekata će biti definisani Idejnim rješenjem, prema potrebama investitora, te biti u skladu sa osnovnom koncepcijom Regulacionog plana.

B. Režim građenja i uređenja prostora

Član 9.

- (1) Izgradnja objekata i uređenje prostora vršit će se etapno i u zavisnosti od realizacije osnovne mreže infrastrukture predviđene Regulacionim planom, a nakon ishodovanja urbanističko-tehničke dokumentacije.
- (2) Obzirom da je infrastruktura (površine namijenjene za kolski i pješački saobraćaj, komunalna i elektroenergetska infrastruktura, TT, CATV infrastruktura i dr.) u okviru Regulacionog plana definisana na nivou idejnog rješenja, ukoliko je to neophodno za realizaciju pojedinih objekata i/ili drugih sadržaja predviđenih Regulacionim planom, na zahtjev investitora moguća su i drugačija tehnička rješenja, ukoliko su ista

u skladu sa važećim propisima i ne ugrožavaju projekciju Regulacionog plana.

- (3) U slučaju iz stava (2) ovog člana, služba za upravu nadležna za poslove prostornog uređenja će, u postupku izdavanja rješenja o urbanističkoj saglasnosti prethodno pribaviti mišljenje nadležnog upravitelja infrastrukturom, o prihvatljivosti predloženog rješenja u tehničkom smislu.

Član 10.

Izgradnja objekata i uređenje prostora tretiranog Regulacionim planom realizovaće se etapno, tako da uvijek budu u cjelini realizovani planirani objekti sa pripadajućim pratećim površinama (površine za kolski saobraćaj, pješačke površine, uređene zelene površine i ostalo), u skladu sa koncepcijom Regulacionog plana.

Član 11.

- (1) Na osnovu koncepcije izgradnje i uređenja terena date Regulacionim planom potrebno je formulisati urbanističko-tehničke uslove za izgradnju pojedinačnih objekata/mikro-kompleksa i uređenja okolnog terena, u skladu sa važećim zakonskim odredbama, a postupke izdavanja urbanističko-tehničke dokumentacije provesti na osnovu dostavljenog Idejnog rješenja
- (2) Idejno rješenje, po potrebi, dostaviti na mišljenje Nosiocu izrade Regulacionog plana.
- (3) U slučaju iz prethodnog stava, služba za upravu nadležna za poslove prostornog uređenja će uz Idejno rješenje, Nosiocu izrade Plana dostaviti i mišljenje nadležnog upravitelja infrastrukturom iz člana 9. stav (2) i (3) Odluke, ukoliko je isto potrebno.

Član 12.

Izradom Idejnog rješenja buduće promjene u prostoru detaljno razriješiti osnovnu koncepciju izgradnje datu Regulacionim planom, a u

zavisnosti od faza realizacije riješiti elemente vanjskog uređenja svakog mikrokompleksa ponaosob koji podrazumjevaju: kolske i pješačke prilaze svim objektima i prostorima za parkiranje vozila, protivpožarne puteve, glavne pješačke tokove u nivou partera, osnovnu materijalizaciju, elemente urbanog mobilijara i hortikulturnog uređenja kompleksa i ostalo neophodno za funkcionisanje objekata, a u skladu sa važećom zakonskom regulativom.

Član 13.

Na prostoru obuhvaćenom Regulacionim planom ne dozvoljava se izgradnja i postavljanje privremenih objekata u smislu zakona kojim je uređena oblast prostornog uređenja i građenja, a uklanjanje postojećih objekata vršit će se u skladu sa realizacijom Regulacionog plana.

C. Uslovi izgradnje i uređenja objekata

Član 14.

- (1) Projekcijom Regulacionog plana **zadržavaju se 4 (četiri) postojeća kolektivna stambena i stambeno poslovna objekta**, označena brojevima 2, 4, 5 i 6.
- (2) Projekcijom Regulacionog plana **zadržavaju se 2 (dva) postojeća poslovna objekta**, označena brojevima 3 i 45.
- (3) Projekcijom Regulacionog plana **zadržava se garažni niz i trafo stanica**, pored postojećeg objekta broj 5.
- (4) Za sve postojeće objekte koji se zadržavaju, utvrđeni nivo intervencije podrazumijeva: tekuće održavanje ili sanaciju i tekuće održavanje objekata.

Član 15.

- (1) Konceptijom Regulacionog plana **za uklanjanje je predviđeno 42 (četrdesetdva)** glavna objekta označena brojevima 1, 7, 8, 9, 10, 11, 12, 13, 14, 15, 16, 17, 18, 19, 20, 21, 22, 23, 24, 25, 26, 27, 28, 29, 30, 31, 32, 33, 34, 35, 36, 37, 38, 39, 40, 41, 42,

43, 44, 46 i 47, kao i 60 (šezdeset) pomoćnih objekata.

- (2) Za sve osnovne i pomoćne objekte koji su realizacijom Regulacionog plana predviđeni za uklanjanje, do momenta uklanjanja, predviđeni nivo intervencije podrazumijeva tekuće održavanje, u skladu sa važećom zakonskom regulativom.
- (3) Nivo intervencija na fizičkim strukturama prikazan je na grafičkom prilogu-list br.10 - *Tretman fizičkih struktura*, u razmjeri R 1 : 1000.

Član 16.

- (1) Konceptijom Regulacionog plana planirana je izgradnja 6 (šest) kolektivnih stambeno poslovnih objekata sa pripadajućim podzemnim garažama, 4 (četiri) kolektivna stambena objekta i 2 (dva) poslovna objekta - garaže za vatrogasna vozila i zamjenski objekat trafo stanice, upravne zgrade i ostalih sadržaja isključivo za potrebe „ELEKTRODISTRIBUCIJE TUZLA“, odnosno:
 - a) Poslovni objekat „O1“ spratnosti Po+P+3, u zapadnom dijelu obuhvata, sa garažom u jednom nivou ispod objekta. (Elektrodistribucija Tuzla).
 - b) Objekat „O2“ spratnosti 2Po+P+16, u jugozapadnom uglu obuhvata, sa garažom u dva nivoa ispod objekta koji može biti i pripadajući dio zajedničke podrumске garaže u dva nivoa za objekte „O2“ i „O4“.
 - c) Stambeno poslovni objekat „O3“ spratnosti 2Po+P+9, u centralnom dijelu obuhvata sa garažom u dva nivoa ispod objekta i oko objekta koji je pripadajući dio zajedničke podrumске garaže u dva nivoa za objekte „O3“, „O5“ i „O6“.
 - d) Stambeno poslovni objekat „O4“ spratnosti 2Po+P+5, u južnom dijelu obuhvata sa garažom u dva nivoa ispod objekta i oko objekta koji može biti i pripadajući dio zajedničke po-

- drumske garaže u dva nivoa za objekte „O2“ i „O4“.
- e) Stambeno poslovni objekat „O5“ spratnosti 2Po+P+16, u centralnom dijelu obuhvata, sa garažom u dva nivoa ispod objekta i oko objekta koji je pripadajući dio zajedničke podrumске garaže u dva nivoa za objekte „O3“, „O5“ i „O6“.
 - f) Objekat „O6“ podijeljen u dvije lamele spratnosti 2Po+P+5 i 2Po+P+9, u južnom dijelu obuhvata, sa garažom u dva nivoa ispod objekta i oko objekta koji je pripadajući dio zajedničke podrumске garaže u dva nivoa za objekte „O3“, „O5“ i „O6“.
 - g) Stambeno poslovni objekat „O7“ spratnosti 2Po+P+16, u sjevernom dijelu obuhvata, pored Južne gradske saobraćajnice sa pripadajućom podrumskom garažom u dva nivoa ispod i oko objekta.
 - h) Stambeni objekat „O8“ spratnosti P+3, u istočnom dijelu obuhvata, pored ulice Amalije Lebanićnik, sa garažom u nivou prizemlja.
 - i) Stambeni objekat „O9“ spratnosti S+P+3, u istočnom dijelu obuhvata, pored ulice Amalije Lebanićnik, sa garažom u nivou suterena.
 - j) Stambeni objekat „O10“ spratnosti S+P+3, u istočnom dijelu obuhvata, pored ulice Amalije Lebanićnik, sa garažom u nivou suterena.
 - k) Stambeni objekat „O11“ spratnosti S+P+4, u istočnom dijelu obuhvata, pored ulice Amalije Lebanićnik, sa garažom u nivou suterena.
 - l) Poslovni objekat garaže za vatrogasna vozila sa pripadajućim sadržajima „O12“ spratnosti P+1, u kompleksu Profesionalne vatrogasne jedinice
- (2) Izgradnja planiranih objekata i uređenje okolnog terena, na mjestu postojećih objekata koji se prethodno uklanjaju, vršiće se u skladu sa etapama realizacije, odnosno u skladu sa interesom, potrebama i mogućnostima investitora i to na način da se uz

svaki završeni objekat uredi okolni prostor sa saobraćajnicama, parkinzima, rampama, pješačkim i zelenim površinama.

- (3) Planirani objekti su prikazani na grafičkom prilogu - list br.7 – *Namjena površina, namjena i spratnost objekata*, u razmjeri R 1 : 1000.

Član 17.

- (1) Položaj, horizontalni vertikalni gabarit svih planiranih objekata je definisan u odnosu na analizu postojećeg stanja i u skladu sa važećom zakonskom regulativom. Građevinskim linijama i ostalim regulacionim podacima precizno su određeni položaj, maksimalni gabariti i međusobne udaljenosti svih planiranih objekata.
- (2) Maksimalni horizontalni i vertikalni gabariti planiranih objekata definisani su projekcijom Regulacionog plana i direktno ovise od obezbjeđenja potrebnog broja parking mjesta, propisanih Zakonom o prostornom uređenju i građenju Tuzlanskog kantona i Odlukom o provođenju prostornog plana Grada Tuzla za period 2010 – 2030. godine, i obavezujući su u procesu ishodovanja urbanističko-tehničke dokumentacije.
- (3) Svi relevantni regulacioni podaci prikazani su na grafičkom prilogu, list broj 8 - *Plan regulacije*, u razmjeri R 1 : 1000

Član 18.

- (1) Maksimalni vertikalni gabariti nadzemnih etaža planiranih objekata, definisani su brojem etaža i planiranom visinom.
- (2) Spratnost je prikazana na grafičkom prilogu - list broj 7 - *Namjena površina, namjena i spratnost objekata*, u razmjeri R 1 : 1000.

Član 19.

Na krovovima objekata, gdje god je moguće, potrebno je projektovati „zelenе krovove“ kojima se treba omogućiti kvalitetan boravak stanara na otvorenom, sa svim neophodnim

sadržajima. Propisana visina atike koju treba obezbjediti za sigurnost boravka na prohodnom ravnom krovu treba biti obuhvaćena planiranom visinom objekta.

Član 20.

Idejnim rješenjem svakog pojedinačnog objekta obavezno predvidjeti postavljanje vanjskih jedinica klima uređaja koje moraju biti u skladu sa arhitektonsko oblikovnim tretmanom objekta u cjelini.

Član 21.

- (1) Kote poda prizemlja planiranih objekata („nule objekata“) utvrđene su orijentaciono u skladu sa niveletama okolnog uređenog terena i planiranih saobraćajnica, definisanih Planom nivelacije i Idejnim rješenjem saobraćaja.
- (2) Definitivne kote poda prizemlja svih planiranih objekata i nivelete uređenih okolnih pješačkih površina definisat će se projektom uređenja terena, nakon provjere na terenu.
- (3) Svi relevantni nivelacioni podaci prikazani su na grafičkom prilogu - list broj 9 - *Plan nivelacije*, u razmjeri R 1 : 1000.

Član 22.

- (1) Uređenje neizgrađenog prostora tretiranog Projekcijom izgradnje razriješiti projektima uređenja terena mikrokompleksa u svemu prema koncepciji Regulacionog plana.
- (2) Dijelove stambeno-poslovne zone definirane kao pješačke površine tretirati kao pješačku zonu u kojoj je isključen kolski saobraćaj, izuzev saobraćaja interventnih vozila (po potrebi) i snabdjevačkih vozila (u određenim vremenskim intervalima).
- (3) Sva rješenja vanjskog uređenja uskladiti sa funkcijom zaštite životne sredine i stvaranja boljih uslova za rad i stanovanje.

Član 23.

Predmetno područje sa geološkog aspekta izgrađeno je od deluvijalno-proluvijalnog pokrivača i nasipa koji je formiran prilikom izgradnje postojećih objekata, dok se kao tvorevine geološkog substrata na ovom dijelu terena izdvajaju prateći sedimenti Glavnog ugljenog sloja (lapor i kvarcni pijesak, čija su prirodna svojstva u pojedinim segmentima djelimično degradirana izraženim tehnogenim procesima.

Član 24.

U periodu od 1884. do 1934. godine na predmetnom području vršena je eksploatacija tzv. Glavnog ugljenog sloja u poznatoj jami „Posavina“, a prema starim rudarskim kartama skoro čitavo područje obuhvaćeno Regulacionim planom, nalazi se pod određenim uticajem starih jamskih rudarskih radova (ograničavajući faktor za izgradnju planiranih objekata sa rudarskog aspekta). Pored uticaja starih jamskih rudarskih radova, treba istaći da se kompletno područje u obuhvatu Regulacionog plana nalazi i unutar granica izdvojenog starog eksploatacionog polja uglja. Rudarsko preduzeće koje je vršilo eksploataciju uglja na ovom području još nije okončalo zakonski obavezujuću proceduru „ispisa“ ovog prostora iz „Katastra eksploatacionih polja“ koje se nalazi u bazi podataka nadležnog Federalnog ministarstva, te navedena granica ostaje kao jedan od bitnih ograničavajućih faktora za izgradnju planiranih objekata na ovom prostoru sa rudarsko – geološkog aspekta.

Zbog navedenih složenih geotehničkih uslova koji vladaju na terenu, mogućnost, način i dinamika realizacije izgradnje planiranih objekata, kao i uređenja terena na predmetnom području, bit će postepeno determinisana predhodnim ispunjavanjem rudarskih, geoloških i geomehaničkih uslova po pojedinim lokacijama, što je odgovarajućim grafičkim simbolima označeno na priloženoj inženjerskogeološkoj karti.

Član 25.

Za sve objekte čija je izgradnja planirana ovim Regulacionim planom, u postupku izdavanja urbanističke saglasnosti, treba predhodno pribaviti adekvatno Mišljenje preduzeća odnosno zakonskog koncesionara/rudarskog preduzeća koji se bavi eksploatacijom uglja u okviru odobrenih eksploatacionih polja, o mogućnosti izgradnje objekata u granicama navedenog starog ali još "neispisanog" eksploatacionog polja, a što je sve propisano važećim Zakonom o rudarstvu.

Član 26.

Nakon dobijanja mišljenja zakonskog koncesionara/rudarskog preduzeća o mogućnost izgradnje objekata u granicama starog eksploatacionog polja, neophodno je za planirane objekte koji se nalaze iznad ili u blizini starih podzemnih rudarskih radova jame "Posavina" (planirani objekti „O1“, „O2“, „O3“, „O4“, „O5“, „O6“, „O7“, „O8“, „O9“, „O10“, „O11“ i „O12“), izvršiti predhodna i odgovarajuća rudarsko-geološka istraživanja uz izradu *Elaborata o utvrđivanju trenutnog stanja masiva iznad starih rudarskih radova u cilju definisanja mogućnosti izgradnje navedenih objekata sa rudarsko-geološkog aspekta.*

Član 27.

Prije izrade izvedbenih projekata za sve planirane objekte koji prethodno ispune definisane rudarske uslove, obavezno izvršiti detaljna geomehanička ispitivanja svake mikrolokacije položaja objekta sa ciljem utvrđivanja egzaktnih fizičko-mehaničkih svojstava podzemnog tla. Tek na osnovu provedenih geomehaničkih ispitivanja može se odrediti tačna dubina i način fundiranja planiranih objekata sa geomehaničkog aspekta.

Član 28.

Izgradnju svih planiranih objekata prilagoditi VIII stepenu MCS skale, vodeći računa o

veličinama prezentiranih seizmičkih parametara vezanih za VIII c podzonu.

Član 29.

- (1) U skladu sa koncepcijskim rješenjem Regulacionog plana i njegovim usvajanjem radi provođenja izgradnje, izvršiti i realizaciju mreže saobraćajnica (ulica) oko i unutar obuhvata kroz izgradnju novih ulica tako da se može obezbijediti normalno funkcionisanje kolskog i pješačkog saobraćaja, te saobraćaja u mirovanju (parkiranje vozila).
- (2) Prije početka izgradnje svih saobraćajnica neophodno je pribaviti urbanističko-tehničku dokumentaciju.
- (3) Sve sekundarne-prilazne saobraćajnice (ulice) planirati i u funkciji protivpožarne zaštite.
- (4) Obzirom da je saobraćaj definisan na nivou idejnog rješenja moguće su djelimične izmjene planiranih rješenja i fazna realizacija, pod uslovom da takav način izgradnje ne ugrozi koncept Plana, odnosno ostale planirane sadržaje.

Član 30.

- (1) Saobraćajnice (ulice) projektovati za kolski saobraćaj potrebne širine na način kako je to naznačeno u situacionoj karti i pratećim priložima.
- (2) Debljinu nosećih slojeva kolovozne konstrukcije (gornji stroj) ulica i parkinga dimenzionirati za „teški saobraćaj“, u skladu sa tehničkim propisima i zakonskom regulativom.
- (3) Na svim saobraćajnicama (ulicama) predvidjeti odgovarajuću vertikalnu i horizontalnu saobraćajnu signalizaciju u skladu sa Pravilnikom o saobraćajnim znakovima i signalizaciji na putevima.

Član 31.

Pješački saobraćaj omogućiti i osigurati izgradnjom pješačkih trotoara pored kolovoza

ulica, odgovarajuće širine, sa završnom obradom od asfalt betona ili drugim savremenim materijalima, a na osnovu rješenja koja će biti definisana projektima uređenja terena.

Član 32.

- (1) Saobraćaj u mirovanju, odnosno parking prostore, izvesti u svemu prema idejnom rješenju saobraćaja prikazanom grafičkim dijelom Regulacionog plana, prema kapacitetu koji je uslovljen brojem stanova i površini poslovnih prostora u planiranim objektima, a u skladu sa važećom zakonskom regulativom.
- (2) Neophodan broj parking mjesta obezbijediti: izgradnjom planiranih nadzemnih parkinga oko objekata i prostora za parkiranje vozila u sklopu objekata, uz osiguranje kriterija minimalno jedan stan - jedno parking ili garažno mjesto, a neophodan broj parking mjesta za ostale planirane sadržaje (trgovine, poslovni prostori i ostalo) obezbijediti u skladu sa njihovom namjenom, i u skladu sa Odlukom o provođenju prostornog plana Grada Tuzla za period 2010 – 2030 godine.
- (3) Stvarno obezbijedeni broj parking mjesta je uslov za odobravanje planiranih sadržaja i namjene objekata u procesu ishodovanja urbanističko-tehničke dokumentacije.

Član 33.

- (1) Imajući u vidu da postojeći javni sistem snabdijevanja vodom u obuhvatu Plana svojim kapacitetom i tehničkim rješenjima ne zadovoljava potrebe planiranih sadržaja, neophodno je izvršiti interevencije na istom u smislu realizacije novih cjevovoda kao i realizacije zamjenskih cjevovoda. Osnovni koncept interevencija, koji može biti i fazni, je prikazan u grafičkim prilogima.
- (2) Uvažavajući da je planirani sistem vodoopskrbe unutar obuhvata Regulacionog plana definisan na nivou idejnog rješenja, konačne uslove za način i mjesto priklju-

čenja na vodovodnu mrežu, kao i način rekonstrukcije te proširenja postojećih instalacija će definisati JKP „Vodovod i kanalizacija“ Tuzla.

Član 34.

Preporuka je da se kao cijevni materijal za rekonstrukciju i dogradnju sistema vodoopskrbe koriste daktilne cijevi.

Član 35.

Za zaštitu objekata od požara na vanjskoj vodovodnoj hidrantskoj mreži projektovati i izvesti odgovarajući broj hidranata, čiji broj i raspored treba odgovarati uslovima koje propisuju važeći propisi iz oblasti protivpožarne zaštite.

Član 36.

- (1) Kanalizacioni sistem u području obuhvata potrebno je projektovati i izgraditi kao separaten sa zasebnim prikupljanjem, odvodnjom i ispuštanjem sanitarno - fekalnih i oborinskih voda.
- (2) Prikupljene sanitarno - fekalne vode se ispuštaju u gradsku kanalizaciju koju prethodno treba rekonstruisati i dograditi na način da prikupljene sanitarno – fekalne vode budu transportovane odgovarajućim cjevovodima do glavnog gradskog kolektora koji se nalazi južno od objekta „Bosanskog kulturnog centra“.
- (3) Za odvodnju oborinskih voda sa krovova, ulica, parkinga i drugih uređenih površina izgraditi potpuno novi sistem kanalizacione mreže sa odvodom i ispuštanjem kišnice u postojeće i planirane kolektore za odvodnju kišnice, te dalje u zacijevljeni „bezimni“ tok koji protiče kroz obuhvat Plana.
- (4) U slučaju onečišćenja oborinske vode uljem i naftnim derivatima istu je potrebno prije ispuštanja u javni sistem odvodnje tretirati na odgovarajućim uređajima za prečišćavanje.

- (5) Imajući u vidu da je sistem odvodnje unutar obuhvata Regulacionog plana definisan na nivou idejnog rješenja konačne uslove za način i mjesto priključenja na postojeće dijelove sistema, kao i način dogranje i rekonstrukcije postojećih instalacija će definisati nadležne institucije.

Član 37.

- (1) Kanalizacione odvodnike za fekalne i oborinske vode projektovati i izvesti od cijevnih materijala odgovarajući mehaničkih karakteristika. Prilikom projektovanja i izvođenja predvidjeti odgovarajuće podužne nagibe polaganja kanalizacionih cijevi i primjenu mjera mehaničke zaštite cijevi u fazi gradnje i eksploatacije.
- (2) Na mjestima ukrštanja krakova, lomo-va trase kanalizacione mreže ili mjestima predviđenim za priključivanje pojedinih objekata, izvesti revizione šahtove sa revizionim poklopcima.

Član 38.

U skladu sa „Idejnim rješenjem elektroinstalacija“, u sklopu Regulacionog plana potrebno je izgraditi, a na postojećim izgrađenim dijelovima, izvršiti rekonstrukciju elektroenergetske mreže, javne rasvjete i kanalizacije kablovske televizije interneta i telefona.

Član 39.

U postupku projektovanja, izgradnje i korištenja svih objekata, u segmentu elektroenergetike potrebno se pridržavati preporuka i zaključaka „Studije energetskeg sektora u BiH – Energetika“ – kao podloga za izradu Prostornog plana grada Tuzla”, kriterijuma energetske efikasnosti, važećih elektrotehničkih propisa, Tehničkih preporuka J.P. “Elektroprivreda BiH“ d.d. Sarajevo, BAS standarda i Evropskih normi. Planom je predviđena i mogućnost izgradnje zamjenske trafo stanice Tuzla I (35/10), na lokaciju neposredno uz postojeću prema potrebama upravitelja.

Član 40.

Sve elektroenergetske instalacije, telekomunikacione instalacije i instalacije kablovske televizije moraju se izvoditi kao podzemne, a za telekomunikacione instalacije i instalacije kablovske televizije, obavezno je izvođenje kablovske kanalizacije.

Član 41.

- (1) Kompletan prostor Regulacionog plana je potrebno osvijetliti javnom rasvjetom. Na istom konceptu, a prema Evropskim normama i standardima (npr. EN 13201, UNI 10819), potrebno je projektovati i izvesti rasvjetu poprečnih ulica unutar naselja, javnih površina, pješački zona, zelenih površina i biciklističkih staza.
- (2) S aspekta energetske efikasnosti, štednje energije i smanjenja troškova za električnu energiju i održavanje, javnu rasvjetu je potrebno projektovati, izvesti i koristiti kao regulisanu javnu rasvjetu koristeći savremena tehnička rješenja.

Član 42.

Za sve objekte Regulacionog plana, potrebno je obezbijediti telefonski priključak i priključak kablovske televizije, koristeći savremena tehnološka rješenja i sisteme.

Član 43.

Obuhvat Regulacionog plana se nalazi u djelu Grada Tuzla koji je priključen na sistem daljinskog grijanja i u obuhvatu je zone toplifikacije koje je usvojilo gradsko vijeće, kojom je planirano priključenje toplinskog konzuma od 5,926 MWt. U dijelu grada u kojem se nalazi obuhvat Regulacionog plana nalazi se vrelovodna mreža sistema daljinskog grijanja nazivnog promjera DN 200, na koji su priključeni postojeći objekti u naselju sa vrelovodnim priključcima i vrelovodnim ograncima. Objekti „O8“, „O9“, „O10“ i „O11“, priključuju se na postojeću vrelovodnu mrežu (vidjeti grafički

dio Regulacionog plana) nazivnog promjera DN50, u komorama K00-08.4, K00-08.5, K00-08.6 i K00-08.7. Vrelovodni priključci za postojeće objekte u ulici Amalije Lebeničnik (za objekte desno gledano sa južne saobraćajnice), od broja 12 do broja 36, potrebno je demontirati.

Član 44.

- (1) Obzirom na potrebnu toplinsku energiju za zagrijavanje planiranih objekata, kao i postojećih, neophodna je rekonstrukcija magistralnog vrelovoda sistema daljinskog grijanja, te dijela postojećih izvedenih vrelovodnih ogranaka u obuhvatu Regulacionog plana. Potrebno je rekonstruisati dionicu vrelovodnog ogranaka nazivnog promjera DN200 na dionici priključak na magistralni vrelovod kod mosta kod BKC-a do komore K00-05, (rekonstrukciju uraditi cijevima nazivnog prečnika DN250). Od komore K00-05 do komore K00-06, vrelovodni ogranak nazivnog promjera DN150, zbog enormnog povećanja toplinskog kapaciteta, potrebno je izvršiti rekonstrukciju u vrelovodni ogranak nazivnog promjera DN200. Rekonstrukcija predviđena predizoliranim cijevima PRE DN200/355 koje zadržavaju istu trasu u betonskom kanalu. Ogranak nazivnog promjera DN150, između komora K00-05 i komore K00-08.1, potrebno rekonstruisati u ogranak nazivnog promjera DN200. Obzirom da se radi o priključenju objekata veće površine bez rekonstrukcije se neće moći osigurati snabdijevanje toplinskom energijom planiranih objekata iz sistema daljinskog grijanja grada Tuzle te će se ugroziti snabdijevanje postojećih korisnika.
- (2) Predvidjeti način grijanja toplotnim pumpama. Investitorima i projektantima treba predložiti i tu mogućnost.

Član 45.

- (1) Na trasi izvedene vrelovodne mreže sistema daljinskog grijanja u obuhvatu Regu-

lacionog plana, predviđena su priključna mjesta za postojeće i planirane objekte. Iste koristiti prilikom planiranja i projektovanja vrelovodne mreže za obuhvat Regulacionog plana. U cilju priključenja planiranih novih objekata na sistem daljinskog grijanja Grada Tuzla, u obuhvatu Regulacionog plana, dijelom koristiti postojeću - izvedenu i predvidjeti novu vrelovodnu mrežu, vrelovodne ogranke i vrelovodne priključke. Iz komore K00-06 priključuju se objekti O1, O2, O3, O4, O5, O6 i O7. Za potrebe ovih priključenja izvodi se mreža prema grafičkoj dokumentaciji sa novim komora K00-06A, K00-06B, K00-06C, K00-06D i K00-06E. Objekti O8, O9, O10 i O11 se priključuju u postojećim komorama.

- (2) Prilikom projektovanja i izvođenja vrelovodne mreže voditi računa o postojećoj trasi vrelovodne mreže, kao i drugim podzemnim instalacijama, ukoliko grijanje objekta nije riješeno na drugi način.

Član 46.

Prilikom projektovanja i izvođenja instalacije grijanja u objektima obavezno predvidjeti individualno mjerenje toplinske energije za svaki stan i poslovni prostor.

Član 47.

Obzirom na trenutno stanje sistema daljinskog grijanja i raspoloživih kapaciteta, posebnu pažnju obratiti na potrebnu količinu toplinske energije za planirane objekte u obuhvatu Regulacionog plana. Maksimalno specifično toplinsko opterećenje planiranih objekata ne može da pređe 80 W/m².

Član 48.

Kod izrade projektne dokumentacije vrelovodne mreže, vrelovodnih ogranaka i vrelovodnih priključaka predvidjeti odgovarajuće cijevi za podzemno polaganje. S obzirom na stanje hidraulike u sistemu daljinskog grijanja

u zoni obuhvata Regulacionog plana potrebno je projektirati sistem sa što manjim padom tlaka na cjevovodu.

Član 49.

- (1) Za sistem daljinskog grijanja Grada Tuzla, kao osnovni tip toplinske podstanice usvojena je izmjenjivačka toplinska podstanica u kompakt izvedbi. Namijenjena je prvenstveno za instalacije centralnog grijanja, te za instalacije ventilacije toplim zrakom i klimatizacije po posebnim uslovima.
- (2) Toplinska podstanica se dimenzionira na osnovu toplinskih gubitaka objekta, odnosno Projekta za izvođenje instalacije centralnog grijanja.
- (3) U primarnom dijelu toplinske podstanice cirkuliše vrela voda distributera temperaturnog režima 130/60 °C, a u sekundarnom dijelu topla voda potrošača temperaturnog režima 75/55 °C.
- (4) Toplinske podstanice locirati u prizemlju objekata.

Član 50.

- (1) Sve aktivnosti oko projektovanja i izvođenja instalacije sistema daljinskog grijanja raditi svemu prema Opštim uslovima za priključenje na sistem daljinskog grijanja i isporuku toplinske energije i Tehničkim uslovima za priključenje na sistem daljinskog grijanja i isporuku toplinske energije, oktobar 2023. godine.
- (2) Spoljna projektna temperatura za grad Tuzla je -17 °C. Za proračun toplinskih gubitaka koristiti standard EN 12831, te za određivanje unutarnjih projektnih temperatura koristiti normu EN 15251. Za izradu vrelovodne i toplovodne mreže u pravilu se koriste predizolirane cijevi koje moraju odgovarati normama EN253, EN448, EN488 i EN489.
- (3) Investitori, projektanti i izvođači radova pored ovih tehničkih uslova moraju se pridržavati svih važećih zakona i tehničkih propisa, standarda i normativa struke.

Član 51.

Ostavlja se mogućnost investitorima da način snabdijevanja toplinskom energijom obezbijede preko alternativnih izvora, npr. toplotne pumpe, termoblok ili slično. U slučaju prihvatanja koncepta alternativnog izvora potrebno u sklopu stambenih i poslovnih objekata ili na fasadi objekta ostaviti prostor za montažu istih. Pojedinačne snage unutrašnjih alternativnih izvora prilagoditi snagama pojediničnih jedinica.

Član 52.

- (1) U cilju zaštite i spašavanja ljudi i materijalnih dobara od prirodnih i drugih nesreća, te neposredne ratne opasnosti, skloništa, odnosno zakloni se planiraju u skladu sa važećim Zakonom o zaštiti i spašavanju ljudi i materijalnih dobara od prirodnih i drugih nesreća i Uredom o mjerilima, kriterijima i načinu izgradnje skloništa i tehničkim normativima za kontrolu ispravnosti skloništa.
- (2) Pored postojećeg skloništa u podrumu ispod objekata pod brojem 1 i 3, planirano je da se sve podrumске etaže objekata „O2“ do „O7“ mogu projektovati kao dvonamjenski prostor koji će se u mirnodopskim uslovima koristiti kao parking prostor sa parking mjestima za putničke automobile, a u slučaju potrebe kao zaklon, odnosno sklonište dopunske zaštite, obima zaštite do 50 kPa nadpritiska.
- (3) U objektu „O1“, obzirom na poslovnu namjenu i planiranu djelatnost, u podrumskoj etaži potrebno je projektovati sklonište osnovne zaštite, obima zaštite 50-100 kPa nadpritiska, koje može biti dvonamjensko.
- (4) Položaj zaklona, odnosno skloništa treba omogućiti pristup, odnosno pomoćni izlaz i u uslovima rušenja objekta u kome je smješteno.
- (5) Veličinu zaklona, odnosno skloništa, kriterije, način izgradnje i sve potrebne sadržaje definisati Idejnim i Glavnim projektom planiranih objekata, a prema procijenje-

nom broju stanovnika koji se mogu zateći u objektu.

- (6) Mišljenje na projektno-tehničku dokumentaciju objekta, u dijelu koji se odnosi na zaklon, odnosno sklonište, daje Služba civilne zaštite u postupku izdavanja urbanističko-tehničke dokumentacije.

Član 53.

Sve planirane objekte i parking garaže kao i prilaze planiranim objektima projektovati i izgraditi na način koji trajno osigurava nesmetan prilaz i kretanje licima sa umanjenim tjelesnim sposobnostima, te da se izbjegnu mogućnosti ozljeda korisnika objekata, a u skladu sa odredbama važeće Uredbe o prostornim standardima, urbanističko-tehničkim uslovima i normativima za sprečavanje stvaranja svih barijera za lica sa umanjenim tjelesnim sposobnostima, što je potrebno definisati projektima objekata i uređenja terena.

Član 54.

U obuhvatu Regulacionog plana obezbjediti uslove za prikupljanje, odlaganje i odvoz komunalnog otpada u skladu sa važećom regulativom.

III. Odredbe o načinu izvršenja Izmjene Regulacionog plana

Član 55.

Realizacija pojedinih sadržaja u obuhvatu Regulacionog plana može se povjeriti jednom ili više investitora uz uslov da uvijek budu realizirani kompletni planirani objekti sa svim pripadajućim površinama, kako je utvrđeno Projekcijom izgradnje i uređenja prostorne cjeline.

Član 56.

U cilju realizacije svih sadržaja u obuhvatu Regulacionog plana, obavezno je objediniti

vođenje postupka, od izdavanja rješenja za urbanističku saglasnost do rješenja o odobrenju za upotrebu, za kompletan objekat i uređenje pripadajućeg terena.

Član 57.

Odluka stupa na snagu osmog dana od dana objavljivanja u „Službenom glasniku Grada Tuzle“.

GRAD TUZLA PREDSJEDAVAJUĆA
Gradsko vijeće

Broj: 01/19-A-9867-2025

Ana Pejić

20. juna 2025. godine

— — — — —

2

Na osnovu člana 38. Zakona o prostornom uređenju i građenju („Službene novine Tuzlanskog kantona“, broj: 6/11, 4/13, 15/13, 3/15, 2/16, 4/17, 22/22 i 20/23) i člana 25. Statuta Grada Tuzle („Službeni glasnik Grada Tuzla“, broj: 6/21 i 4/25), Gradsko vijeće Grada Tuzle, na sjednici od 20. 6. 2025. godine, donosi

ODLUKU

o usvajanju Regulacionog plana stambeno-poslovne zone “Kreka-jug” II faza u Tuzli

Član 1.

(Usvajanje Regulacionog plana)

Usvaja se Regulacioni plan stambeno-poslovne zone “Kreka-jug” II faza u Tuzli (u daljem tekstu: Regulacioni plan).

Član 2.

(Sadržaj Regulacionog plana)

Regulacioni plan je izrađen u analognom i digitalnom obliku i sadrži :

A/ Tekstualni dio**UVOD****1. IZVOD IZ PROSTORNOG PLANA
GRADA TUZLA****2. POSTOJEĆE STANJE
PROSTORNOG UREĐENJA****2.1. Odnos prostorne cjeline i šireg područja****2.2. Prirodni uslovi**

2.2.1. Opšti podaci o prirodnoj sredini

2.2.2. Inženjerskogeološke karakteristike terena

2.2.2.1. Geomorfološke karakteristike terena

2.2.2.2. Litostratigrafske i strukturno – tektonske karakteristike terena

2.2.2.3. Inženjerskogeološki sastav i svojstva terena

2.2.2.4. Stepen razvoj tehnogenih geoloških procesa i pojava

2.2.2.5. Inženjerskogeološke mogućnosti i uslovi izgradnje planiranih objekata

2.2.3. Seizmičke karakteristike terena

2.2.4. Klimatske karakteristike

2.3. Namjena površina prostorne cjeline**2.4. Fizičke strukture prostorne cjeline**

2.4.1. Namjena objekata

2.4.2. Spratnost objekata

2.4.3. Stepen očuvanosti objekata-valorizacija

2.5. Infrastrukturna opremljenost prostorne cjeline

2.5.1. Saobraćajna infrastruktura

2.5.2. Vodovodna mreža

2.5.3. Fekalna i kišna kanalizaciona mreža

2.5.4. Elektroenergetska i TT mreža

2.5.5. Vrelovodna i toplovodna mreža

2.5.6. Ostale podzemne instalacije

2.6. Analiza i vrednovanje stanja prostornog uređenja

2.6.1. Analiza stanja imovinsko-pravnih odnosa sa katastarskim podacima

2.6.2. Vrednovanje stanja prostornog uređenja

**3. PROJEKCIJA IZGRADNJE I
UREĐENJA PROSTORNE CJELINE****3.1. Obrazloženje Projekcije izgradnje i uređenja prostorne cjeline**

3.1.1. Namjena površina

3.1.2. Namjena objekata

3.1.2.1. Stanovanje

3.1.2.2. Društvena infrastruktura

3.2. Tretman fizičkih struktura**3.3. Plan regulacije****3.4. Plan nivelacije****3.5. Obrazloženje rješenja infrastrukture**

3.5.1. Idejno rješenje saobraćaja

3.5.2. Idejno rješenje vodovodne i hidrantske mreže

3.5.3. Idejno rješenje fekalne i kišne kanalizacione mreže

3.5.4. Idejno rješenje elektroenergetske i TT mreže

3.5.5. Idejno rješenje vrelovodne i toplovodne mreže

3.6. Hortikulturno rješenje**3.7. Zaštita stanovništva i materijalnih dobara od prirodnih i ljudskim djelovanjem izazvanih nepogoda, katastrofa i ratnih dejstava****3.8. Urbanistički pokazatelji****3.9. Aproksimativni predmjer i predračun izgradnje i uređenja prostorne cjeline****B/ Grafički dio**1. Izvod iz Odluke o provođenju Prostornog plana Grada Tuzla
za period 2010 – 2030 godine ... R 1 : 2500

- Postojeće stanje
- 2. Bonitet objekta R 1 : 1000
- 3. Namjena površina i namjena, spratnost i bonitet objekata R 1 : 1000
- 4. Inženjerskogeološka karta ... R 1 : 1000
- 5. Karta postojećih podzemnih instalacija..... R 1 : 1000
- 6. Karta posjedovnog stanja R 1 : 1000
- Projekcija izgradnje i uređenja prostorne cjeline
- 7. Namjena površina, namjena i spratnost objekata..... R 1 : 1000
- 8. Plan regulacije R 1 : 1000
- 9. Plan nivelacije R 1 : 1000
- 10. Tretman fizičkih struktura ... R 1 : 1000

- Infrastruktura
- 11. Idejno rješenje saobraćaja, situacija..... R 1 : 1000
 - 11.1 Uzdužni profili saobraćajnica R 1 : 100/1000
 - 11.2 Normalni poprečni profili saobraćajnica R 1 : 50
- 12. Idejno rješenje vodovodne i hidrantske mreže R 1 : 1000
- 13. Idejno rješenje fekalne i kišne kanalizacione mreže R 1 : 1000
- 14. Idejno rješenje elektroenergetske mreže i javne rasvjete R 1 : 1000
- 15. Idejno rješenje TT mreže..... R 1 : 1000
- 16. Idejno rješenje vrelovodne i toplovodne mreže R 1 : 1000
- 17. Sintezna karta projektovanih instalacija..... R 1 : 1000

C/ Odluka o provođenju Regulacionog plana stambeno – poslovne zone „Kreka – jug“ – II faza u Tuzli

D/ Dokumentacija plana

Član 3.

(Evidencija planskih dokumenata)

Evidencija planskih dokumenata iz nadležnosti Grada Tuzle uspostavljena je u Službi za prostorno uređenje i zaštitu okoline - Odjeljenje za prostorno planiranje, razvoj i zaštitu okoline.

Član 4.

(Mjesto čuvanja Regulacionog plana)

1. Originalni dokument Regulacionog plana kojeg je donijelo Gradsko vijeće Grada Tuzle i potpisala predsjedavajuća, u analognom i digitalnom obliku, čuva se u arhivi Gradskog vijeća Grada Tuzle i arhivi Službe za prostorno uređenje i zaštitu okoline Grada Tuzle – Odjeljenje za prostorno planiranje, razvoj i zaštitu okoline.
2. Sastavni dio originalnog dokumenta Regulacionog plana je Odluka o usvajanju Re-

gulacionog plana stambeno-poslovne zone “Kreka-jug” II faza u Tuzli.

3. Jedan primjerak Regulacionog plana u analognom i digitalnom obliku nalazi se na stalnom javnom uvidu u Službi za prostorno uređenje i zaštitu okoline Grada Tuzle - Odjeljenje za prostorno planiranje, razvoj i zaštitu okoline.
4. Jedan primjerak Regulacionog plana u analognom i digitalnom obliku nalazi se i čuva u arhivi UO Zavod za urbanizam Grada Tuzle.
5. Elektronska verzija Regulacionog plana postavljena je na web-stranici Grada Tuzla.

Član 5.

(Stupanje na snagu)

Ova odluka stupa na snagu osmog dana od dana objavljivanja u „Službenom glasniku Grada Tuzle“.

GRAD TUZLA PREDSEDavajuća
Gradsko vijeće

Broj: 01/19-A-9870-2025


Ana Pejić

20. juna 2025. godine

— — — — —

REGULACIONI PLAN STAMBENO – POSLOVNE ZONE “KREKA JUG”- II FAZA U TUZLI



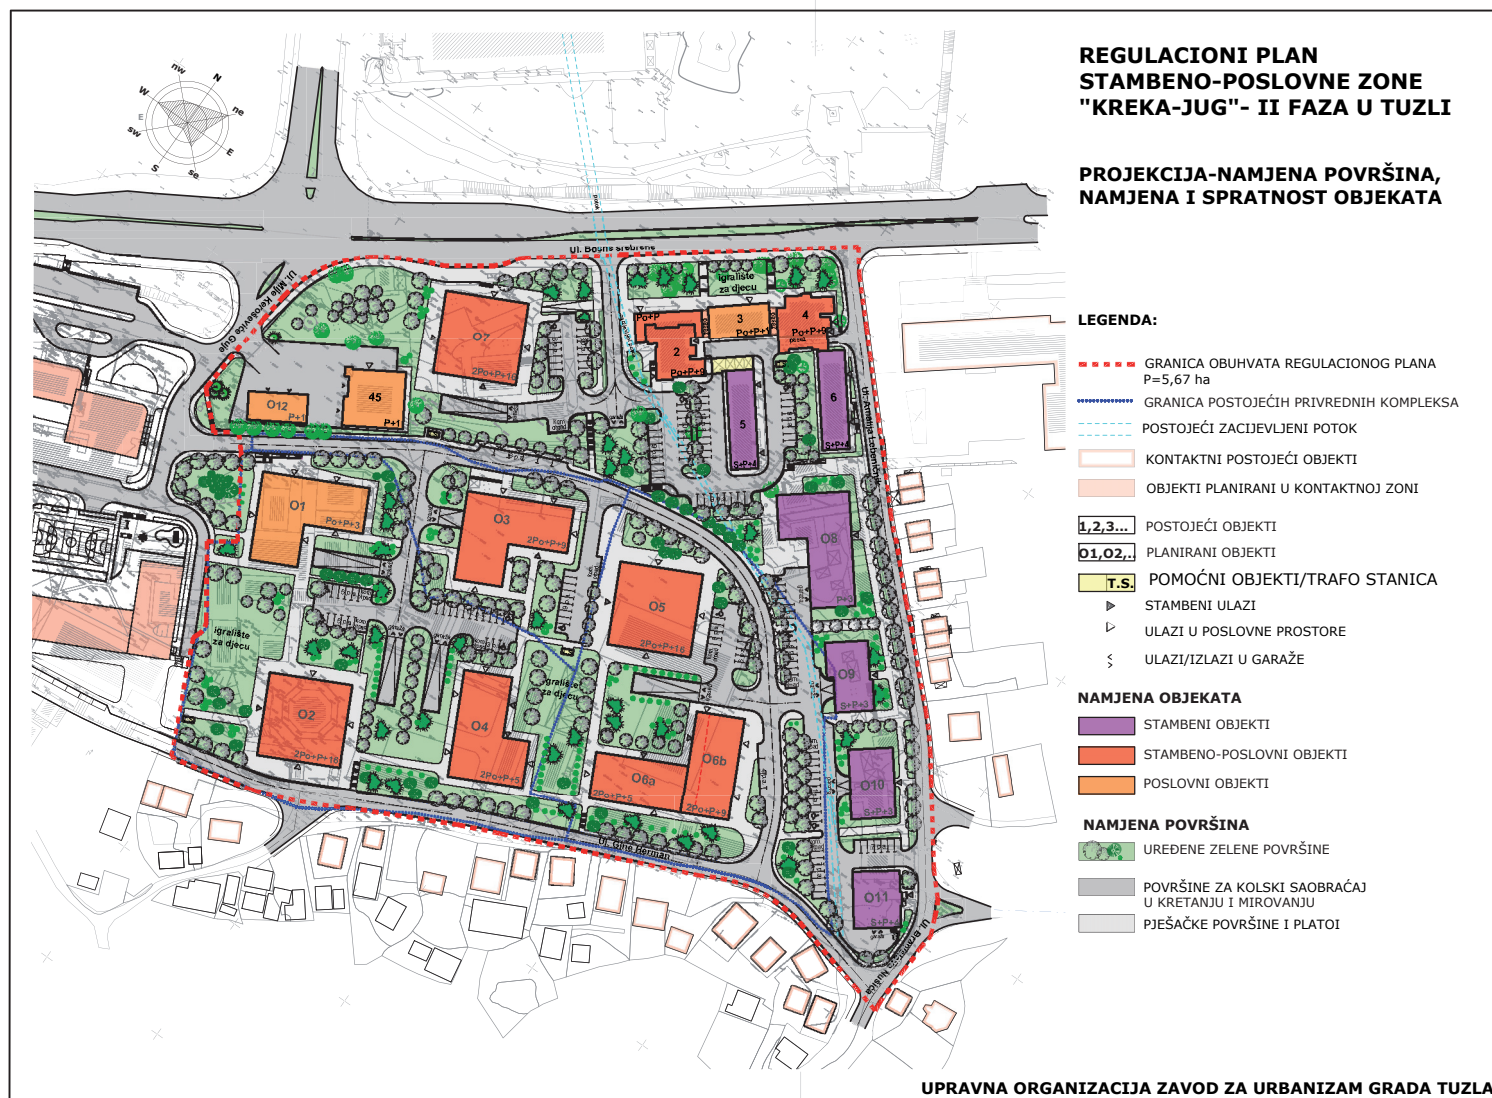

3

Na osnovu člana 13., a u vezi sa članom 8. stav (3) alineja 12. Zakona o principima lokalne samouprave u Federaciji Bosne i Hercegovine („Službene novine Federacije BiH“, broj: 49/06 i 51/09), člana 9. Zakona o komunalnim djelatnostima („Službene novine Tuzlanskog kantona“, broj: 11/21 – prečišćeni tekst i 7/25), člana 6. Odluke o komunalnim djelatnostima („Službeni glasnik Općine Tuzla“, broj: 9/07, 11/11, 4/13 i 2/14 i „Službeni glasnik Grada Tuzle“, broj: 3/16, 2/17, 13/18, 6/19, 8/19, 1/20, 10/20, 2/25 i 4/25) i člana 25. stav (1), a u vezi sa članom 14. stav (2) alineja 12. Statuta Grada Tuzle („Službeni glasnik Grada Tuzle“, broj: 6/21 i 4/25), Gradsko vijeće Tuzla, na svojoj sjednici održanoj 20. 6. 2025. godine, donosi

ODLUKU

o povjeravanju obavljanja komunalne djelatnosti javnog linijskog prevoza putnika na području grada Tuzle

Član 1.

(Povjeravanje obavljanja komunalne djelatnosti)

- (1) Obavljanje komunalne djelatnosti javnog linijskog prevoza putnika na području grada Tuzle povjerava se privrednom društvu „Gradski i prigradski saobraćaj“ d.o.o. Tuzla.
- (2) Povjeravanje se vrši po okončanju provedenog otvorenog postupka javne nabavke usluga sa međunarodnom objavom pod nazivom „Nabavka usluga obavljanja komunalne djelatnosti javnog linijskog prevoza putnika na području grada Tuzla“, u kojem je ponuda privrednog društva iz stava (1) ovog člana, u skladu s kriterijima za dodjelu ugovora, ocijenjena kao najpovoljnija od strane Komisije za nabavke imenovane Rješenjem Pomoćnika gradonačelnika za Službu za komunalne poslove, izgradnju i poslove mjesnih zajednica, broj: 02/11-A-5615-2025 od 09.04.2025. godine.

Član 2.

(Zaključenje Okvirnog sporazuma)

- (1) Ovlašćuje se Pomoćnik gradonačelnika za Službu za komunalne poslove, izgradnju i poslove mjesnih zajednica da, u zakonskom roku, po stupanju na snagu ove Odluke i Odluke o izboru najpovoljnijeg ponuđača broj: 02/11-A-5615-2025 od 09.06.2025. godine, sa privrednim društvom iz člana 1. ove Odluke, zaključi Okvirni sporazum o nabavci usluga obavljanja komunalne djelatnosti javnog linijskog prevoza putnika na području grada Tuzle.
- (2) Okvirni sporazum iz stava (1) ovog člana će obavezno sadržavati najmanje sljedeće elemente:
 - predmet i trajanje Okvirnog sporazuma,
 - rok izvršenja usluge,
 - način vršenja usluge,
 - cijenu, rok i način plaćanja,
 - obaveze Grada Tuzle kao naručioca usluga i privrednog društva iz člana 1. ove Odluke kao davaoca usluga,
 - način kontrole i nadzora nad vršenjem usluga,
 - odredbe o ugovornoj kazni i višoj sili,
 - odredbe o naknadi štete i raskidu Okvirnog sporazuma, kao i
 - garanciju za uredno izvršenje pojedinačnih ugovora.
- (3) Okvirni sporazum iz stava (1) ovog člana zaključuje se na rok od četiri godine, s tim da se u okviru navedenog roka, u skladu s potrebama Grada Tuzle, zaključuju pojedinačni ugovori, najmanje jednom godišnje, a prvi pojedinačni ugovor se zaključuje bez odlaganja po potpisivanju okvirnog sporazuma iz stava (1) ovog člana.
- (4) Privredno društvo iz člana 1. ove Odluke obavezno je započeti pružanje usluge obavljanja komunalne djelatnosti javnog linijskog prevoza putnika na području grada Tuzla nakon što se potpišu okvirni sporazum i ugovor iz stava (3.) ovog člana, a najkasnije dvadeseti dan od dana stupanja

na snagu ove Odluke, te je u istom roku dužno uspostaviti sistem naplate voznih karata.

Član 3.
(Praćenje izvršenja ugovora)

- (1) Zadužuje se Pomoćnik gradonačelnika za Službu za komunalne poslove, izgradnju i poslove mjesnih zajednica da imenuje lica ovlaštena za praćenje izvršenja pojedinačnih ugovora zaključenih na osnovu i u skladu sa Okvirnim sporazumom iz člana 2. ove Odluke.
- (2) Lica iz stava (1) ovog člana imenuju se iz reda uposlenika gradske službe za upravu nadležne za poslove saobraćaja, a po potrebi i iz reda uposlenika drugih gradskih službi za upravu, kao i javnih preduzeća čiji je osnivač Grad Tuzla.

Član 4.
(Stupanje na snagu)

Odluka stupa na snagu narednog dana od dana objavljivanja u „Službenom glasniku Grada Tuzle“.

GRAD TUZLA PREDSJEDAVALA
Gradsko vijeće
Broj: 01/19-A-9872-2025 Ana Pejić
20. juna 2025. godine

— — — — —

4

Na osnovu člana 13. a u vezi sa članom 8. stav 2. Zakona o principima lokalne samouprave („Službene novine Federacije Bosne i Hercegovine“, br. 49/06 i 51/09), člana 6. i 47. Zakona o komunalnim djelatnostima („Službene novine Tuzlanskog kantona“ broj: 11/21 – prečišćeni tekst i broj: 7/25) i člana 25., a u vezi sa članom 14. stav 2. alineja 12. Statuta Grada Tuzle („Službeni glasnik Grada Tuzle“ br. 6/21 i 4/25) Gradsko vijeće Tuzla, na svojoj sjednici održanoj 20. 6. 2025. godine, donosi

ODLUKU
o izmjenama i dopunama Odluke
o uslovima i načinu organizovanja
komunalnog javnog linijskog prijevoza
putnika na području grada Tuzle

Član 1.

U Odluci o uslovima i načinu organizovanja komunalnog javnog linijskog prijevoza putnika na području grada Tuzle („Službeni glasnik Grada Tuzla“, broj: 5/23) (u daljem tekstu: Odluka), iza člana 17. dodaje se novi član 17a. koji glasi:

„Član 17a.
(Obaveza prodaje voznih karata)

- (1) Prijevoznik je dužan vršiti prodaju voznih karata po cijenama utvrđenim propisima Gradskog vijeća, koji regulišu cijenu vozne karte javnog gradskog prijevoza na području grada Tuzle i uslovima utvrđenim ugovorom o povjeravanju obavljanja komunalne djelatnosti javnog prijevoza putnika na području grada Tuzle.
- (2) Ugovorom iz predhodnog stava ovog člana, predviđet će se plaćanje kazne za prijevoznika, koji ne vrši urednu prodaju voznih karata.“

Član 2.

U članu 24. Odluke, iza stava (4), dodaju se novi stavovi (5) i (6) koji glase:

„(5) Prilikom ulaska u vozilo, vozač je dužan od putnika zatražiti odgovarajuću vožnju kartu, a ukoliko putnik ne posjeduje vožnju kartu, vozač je dužan istu izdati i naplatiti putniku.
(6) Ukoliko vozač putniku koji ne posjeduje vožnju kartu ne izda i ne naplati istu kontrolor će putem ovlaštenog lica pokrenuti prekršajni postupak u cilju naknade štete zbog neizdavanja vožnje karte.“

Član 3.

U članu 25. Odluke, dodaje se stav (1) koji glasi:

„(1) Putnik za vrijeme vožnje mora imati odgovarajuću voznu kartu, koju je dužan pokazati na zahtjev vozača ili kontrolora prilikom ulaska u vozilo.“

Dosadašnji stavovi (1), (2), (3), (4) i (5) postaju stavovi (2), (3), (4), (5) i (6).

Član 4.

Član 26. Odluke, mijenja se i glasi:

„Član 26.**(Kontrolori i kontrola ispravnosti voznih karata)**

- (1) Kontrolu posjedovanja i ispravnosti voznih karata vrše kontrolori.
- (2) Kontrolor je u toku vršenja kontrole dužan na vidnom mjestu nositi službenu iskaznicu.
- (3) Prilikom ophođenja sa licima koja koriste usluge prijevoza ili to namjeravaju kontrolor je dužan poštovati ljudsko dostojanstvo, ljudska i građanska prava i slobode svakog lica ne ugrožavajući njihov lični i fizički integritet.
- (4) Lice koje je zatečeno u vozilu bez odgovarajuće vozne karte, dužno je na zahtjev ovlaštenog kontrolora platiti doplatnu kartu vozaču.
- (5) Ukoliko lice, koje je zatečeno u vozilu bez odgovarajuće vozne karte odbije platiti doplatnu kartu kontrolor će izvršiti uvid u njegove lične identifikacione isprave radi utvrđivanja identiteta.
- (6) izvršenoj kontroli iz predhodnog stava ovog člana kontrolor sačinjava zapisnik koji dostavlja nadležnoj službi za inspeksijske poslove radi pokretanja prekršajnog postupka u cilju naknade štete zbog neposjedovanja vozne karte.“

Član 5.

Član 33. Odluke, briše se.

Član 6.

Iza člana 35. Odluke, dodaje se novo poglavlje VIII pod nazivom „VIII NADZOR NAD PRIMJENOM ODLUKE“.

Član 7.

Iza člana 35. Odluke, u novom poglavlju „VIII NADZOR NAD PRIMJENOM ODLUKE“, dodaje se novi član 35.a., koji glasi:

„Član 35.a.

Nadzor nad primjenom odredaba ove Odluke, vrši Služba za komunalne poslove, izgradnju i poslove mjesnih zajednica, a u dijelu inspeksijskog nadzora Služba za inspeksijske poslove.“

Član 8.

Iza novog člana 35.a, dodaje se novo poglavlje „IX KAZNENE ODREDBE“.

Dosadašnje poglavlje VIII u Odluci, postaje poglavlje X.

Član 9.

Iza člana 35.a. Odluke, u novom poglavlju „IX KAZNENE ODREDBE“, dodaju se novi članovi 35.b., 35.c. i 35.d. koji glase:

„Član 35.b

- (1) Novčanom kaznom, u iznosu od 1.000,00 do 10.000,00 konvertibilnih maraka, kaznit će se prijevoznik, a u iznosu od 500,00 do 1.000,00 konvertibilnih maraka odgovorno lice prijevoznika:
 1. Ako ne vrši komunalni javni linijski prijevoz putnika prema važećem redu vožnje (član 15. Odluke);

2. Ako neuredno održava liniju (član 16. Odluke);
 3. Ako neopravdano odstupa od utvrđenog reda vožnje (član 17. stav (1) Odluke);
 4. Ako ne vrši prodaju vozničkih karata na način utvrđen članom 17a. Odluke;
 5. Ako vozila kojima se obavlja komunalni javni linijski prijevoz ne održava shodno članu 18. Odluke;
 6. Ako vozila kojima se obavlja komunalni javni linijski prijevoz ne ispunjavaju uslove iz člana 19. Odluke;
 7. Ako vozila kojima se obavlja komunalni javni linijski prijevoz ne ispunjavaju uslove iz člana 20. Odluke;
 8. Ako vozila kojima se obavlja komunalni javni linijski prijevoz ne posjeduju oznake iz člana 21. Odluke;
 9. Ako vozila kojima se obavlja komunalni javni linijski prijevoz ne posjeduju oznake iz člana 22. Odluke;
- (2) Novčanom kaznom, u iznosu od 50 konvertibilnih maraka, kaznit će se vozač:
1. Ako se za vrijeme obavljanja službe ne pridržava obaveza utvrđenih članom 23. Odluke;
 2. Ako putniku ne izda i ne naplati voznu kartu shodno članu 24. stav (5) i (6) Odluke.“

“Član 35 c.

Novčanom kaznom, u iznosu od 30 konvertibilnih maraka, kaznit će se putnik:

1. Ako nema važeću voznu kartu u skladu sa članom 25. stav (1) Odluke.”.

“Član 35d.

Sredstva ostvarena naplatom novčane kazne iz člana 35b. i 35c. čine dio budžeta Grada Tuzle.”.

Član 10.

Iza člana 36. Odluke, dodaje se novi članovi 36a. koji glasi:

„Član 36a.

(Prijelazni period za kontrolu ispravnosti vozničkih karata)

Do uspostavljanja odjeljenja za poslove saobraćaja u Službi za komunalne poslove, izgradnju i poslove mjesnih zajednica Grada Tuzle i sticanja uslova za vršenje poslova kontrole vozničkih karata, kontrolu vozničkih karata će vršiti komunalni inspektori i komunalni redari nadležne službe za inspeksijske poslove.“.

Član 11.

(Stupanje na snagu)

Ova Odluka stupa na snagu danom objavljivanja u “Službenom glasniku Grada Tuzle”.

GRAD TUZLA

PRESJEDAJUĆA

Gradsko vijeće

Broj: 01/19-A-9874-2025

Ana Pejić

20. juna 2025. godine

— — — — —

5

Na osnovu člana 13. Zakona o principima lokalne samouprave u Federaciji Bosne i Hercegovine („Službene novine Federacije Bosne i Hercegovine“, broj: 49/06 i 51/09), a u vezi sa članom 3. stav (1) alineja 4. i članom 5. stav (2) tačka a) Zakona o komunalnim djelatnostima („Službene novine Tuzlanskog kantona“, broj: 11/21 – prečišćeni tekst i 7/25) i člana 25. Statuta Grada Tuzle („Službeni glasnik Grada Tuzla“, broj: 6/21 i 4/25), Gradsko vijeće Grada Tuzle, donosi

ODLUKU

o utvrđivanju cjenovnika svih vrsta vozničkih karata za sve kategorije putnika javnog linijskog prevoza na području grada Tuzle

Član 1.

(Predmet Odluke)

Ovom Odlukom utvrđuje se cjenovnik svih vrsta vozničkih karata za sve kategorije putnika

javnog linijskog prevoza na području grada Tuzle u skladu sa vrstom i tipom linije.

Član 2.

(Cijene pojedinačnih voznih karata)

- (1) Cijene pojedinačne vozne karte iz tačke I ove Odluke utvrđuje u skladu sa vrstom linije (Gradske i prigradske linije) kako slijedi:

REDNI BROJ	NAZIV LINIJE	BROJ LINIJE	VRSTA LINIJE
1.	GRABOVICA-DOM ZDRAVLJA (EKONOMSKA ŠKOLA)-ZIKOMP "R"-KROJČICA-SMAJIĆI	1	GRADSKA
2.	SOLINA-DOM ZDRAVLJA (EKONOMSKA ŠKOLA)-SIPOREKS	2	GRADSKA
3.	MOLUHE-DOM ZDRAVLJA (EKONOMSKA ŠKOLA)-GRADINA	3	GRADSKA
4.	ŠI SELO "R"-DOM ZDRAVLJA (EKONOMSKA ŠKOLA)-SIPOREKS	4	GRADSKA
5.	SLAVINOVIĆI-MUP-SIPOREKS	5	GRADSKA
6.	MANDIĆI- DOM ZDRAVLJA (EKONOMSKA ŠKOLA)-ŠI SELO	6	GRADSKA
7.	ZELENI KAMEN-OBODNICA DONJA-NIKOLIĆI 1-MUP-SIPOREKS	7	PRIGRADSKA
8.	PLANE-DOM ZDRAVLJA (EKONOMSKA ŠKOLA)-KRIŽANI	8	PRIGRADSKA
9.	VRELO-DOM ZDRAVLJA (EKONOMSKA ŠKOLA)- SLAVINOVIĆI	14	PRIGRADSKA
10.	GORNJA TUZLA-DOM ZDRAVLJA (EKONOMSKA ŠKOLA)-SIPOREKS	15	PRIGRADSKA

11.	KOLIMER-DOM ZDRAVLJA - (EKONOMSKA ŠKOLA-BKC TUZLA -LESNINA-SIPOREKS	16	PRIGRADSKA
12.	LIPNICA GORNJA-BROD-DOM ZDRAVLJA (EKONOMSKA ŠKOLA)- SLAVINOVIĆI	18	PRIGRADSKA
13.	STARI MRAMOR-MRAMOR-DOM ZDRAVLJA (EKONOMSKA ŠKOLA)- SOLINA	19	PRIGRADSKA
14.	OBODNICA DONJA 2-ŠIĆKI BROD-DOM ZDRAVLJA(EKONOMSKA ŠKOLA)-ŠI SELO	30	PRIGRADSKA
15.	GORNJI PASCI-ŠIĆKI BROD „R“ (PETLJA)-DOM ZDRAVLJA (EKONOMSKA ŠKOLA)-SOLINA	31	PRIGRADSKA

- (2) Cijena pojedinačne linijske vozne karte za gradske linije iznosi 1,50 KM sa PDVom.
- (3) Cijena pojedinačne linijske prigradske vozne karte za prigradske linije iznosi 2, 50 KM sa PDVom.
- (4) Cijena pojedinačne mjesečne vozne karte za gradske linije iznosi 60,00 KM sa PDVom.
- (5) Cijena pojedinačne mjesečne prigradske vozne karte za prigradske linije iznosi 100,00 KM sa PDVom.
- (6) Cijena pojedinačne polumjesečne vozne karte za gradske linije iznosi 50,00 KM sa PDVom.
- (7) Cijena pojedinačne polumjesečne prigradske vozne karte za prigradske linije iznosi 70,00 KM sa PDVom.
- (8) Cijena doplatne karte u iznosu od 10,00 KM sa PDVom.

Član 3. **(Način plaćanja usluge)**

Cijene karata utvrđene članom 2. ove Odluke plaćaju korisnici usluge javnog linijskog prevoza davaocu usluge javnog linijskog prevoza.

Član 4. **(Korisnici besplatnog javnog linijskog prevoza)**

Pravo na besplatan javni linijski prevoz imaju sljedeće kategorije stanovništva sa prebivalištem na području grada Tuzla:

- a) penzioneri i osobe starije od 65 godina,
- b) djeca uzrasta do 6 godina,
- c) sve osobe u stanju socijalne potrebe čiji ukupan prihod po članu porodičnog domaćinstva mjesečno ne prelazi 25% prosječne mjesečne neto plaće isplaćene u Federaciji Bosne i Hercegovine prema posljednjem objavljenom statističkom podatku.

Član 5. **(Postupak ostvarivanja prava na besplatan javni linijski prevoz)**

Način ostvarivanja prava definisanih u prethodnom članu ove Odluke utvrdiće se posebnim pravilnikom koji će donijeti Gradonačelnik na prijedlog Službe za kulturu, sport, mlade i socijalnu zaštitu i Službe za komunalne poslove, izgradnju i poslove mjesnih zajednica, u roku od 7 dana od dana stupanja na snagu ove Odluke.

Član 6.**(Način izdavanja i plaćanja usluge)**

Sve vrste karata izdaje i naplaćuje davalac usluge, odnosno pravno lice kojem je Gradsko vijeće Tuzla povjerilo obavljanje komunalne usluge javnog linijskog prevoza na području grada Tuzle, a u skladu sa propisima Gradskog vijeća Tuzla koji regulišu oblast javnog linijskog prevoza na području grada Tuzle.

Član 7.**(Obaveza objave cijene prevoza)**

Cijene prevoza iz člana 2. ove Odluke prevoznik (davalac usluge) dužan je objaviti na način dostupan korisnicima usluga.

Član 8.**(Stupanje na snagu)**

Odluka stupa na snagu narednog dana od dana objave u „Službenom glasniku Grada Tuzle“ i primjenjivat će se danom otpočinjanja pružanja usluge javnog gradskog prevoza od strane izabranog ponuđača kome je povjereno obavljanje javnog gradskog prevoza.

GRAD TUZLA PREDSJEDAVALAČA
Gradsko vijeće
Broj: 01/19-A-9876-2025 Ana Pejić
20. juna 2025. godine
— — — — —

6

Na osnovu člana 13., a u vezi sa članom 8. stav (3) alineja 11. Zakona o principima lokalne samouprave u Federaciji Bosne i Hercegovine („Službene novine FBiH“, broj: 49/06 i 51/09) i člana 25. stav (1), a u vezi sa članom 14. stav (2) alineja 11. Statuta Grada Tuzle („Službeni glasnik Grada Tuzle“, broj: 6/21 i 4/25), Gradsko vijeće Tuzla, na svojoj sjednici održanoj dana 20. 6. 2025. godine, donosi

ODLUKU**o izmjenama Odluke o javnim parkiralištima na području općine Tuzla****Član 1.**

Član 1. Odluke o javnim parkiralištima na području općine Tuzla („Službeni glasnik Općine Tuzla“, broj: 2/09, 3/10 i 4/12, i „Službeni glasnik Grada Tuzle“, broj: 4/17, 11/17, 5/22, 4/23 i 7/23) (u daljem tekstu: Odluka), se mijenja i glasi:

„Član 1.

Ovom Odlukom uređuje se komunalna djelatnost održavanja javnih parking prostora i javnih garaža, upravljanje javnim parkiralištima, te se propisuju uslovi, način korištenja, organizacija i način naplate parkiranja vozila na javnim parkiralištima na području grada Tuzle, kao i postupak premještanja nepropisno zaustavljenih ili parkiranih vozila.“

Član 2.

Član 2. Odluke se mijenja i glasi:

„Član 2.

Javnim parkiralištem smatra se javna površina namijenjena za zaustavljanje i parkiranje vozila i za ostale namjene.“

Član 3.

U članu 8. stav 4. Odluke se mijenja i glasi:
„Izuzetno od odredbe stava 3. ovog člana, na javnim parkiralištima: „Panonsko jezero – Istok“, „Panonsko jezero – Zapad“, „Trg slobode“, „Prigradska autobuska stanica“, „Ulica Atik mahala“, „Kojšino I“, „ulica Patriotske lige“, „ulica Tuzlanskih odreda“ i „ulica Ludviga Kube“, naplata parkiranja vršit će se i nedjeljom, u periodu od 01. juna do 31. augusta tekuće godine.“

Član 4.

Član 9. Odluke se mijenja i glasi:

„Član 9.

Korisnik javnog parkirališta dužan je platiti naknadu za parkiranje u skladu sa tarifnim zonama propisanim ovom Odlukom.

Cijena parkiranja na javnim parkiralištima u zoni „0“, iznosi 1,00 KM za svakih započetih 30 minuta parkiranja i 6,00 KM za cjelodnevno parkiranje. Cijena mjesečne karte iznosi 100,00 KM, a godišnje karte 1.000,00 KM. Cijena rezervacije parking mjesta iznosi 250,00 KM mjesečno i 2.500,00 KM godišnje.

Cijena parkiranja na javnim parkiralištima u zoni „I“, iznosi 1,00 KM po započetom satu parkiranja i 5,00 KM za cjelodnevno parkiranje. Cijena mjesečne karte iznosi 60,00 KM, a godišnje karte 600,00 KM. Cijena rezervacije parking mjesta iznosi 200,00 KM mjesečno i 2.000,00 KM godišnje.

Cijena parkiranja na javnim parkiralištima u zoni „II“ iznosi 0,50 KM po započetom satu parkiranja i 4,00 KM za cjelodnevno parkiranje. Cijena mjesečne karte iznosi 40,00 KM, a godišnje karte 400,00 KM. Cijena rezervacije parking mjesta iznosi 150,00 KM mjesečno i 1.500,00 KM godišnje.

Izuzetno, cijena parkiranja za autobuse na javnim parkiralištima u zoni „0“, iznosi 6,00 KM po započetom satu parkiranja i 30,00 KM za cjelodnevno parkiranje, u zoni „I“ iznosi 5,00 KM po započetom satu parkiranja i 25,00 KM za cjelodnevno parkiranje, a u zoni „II“ iznosi 4,00 KM po započetom satu parkiranja i 20,00 KM za cjelodnevno parkiranje.

Cijena mjesečne stanarske karte za sve zone iznosi 10,00 KM, a godišnje 100,00 KM.

Način izdavanja i uslovi korištenja stanarskih karata uređuju se posebnim aktom JKP „Saobraćaj i komunikacije – Tuzla“ d.o.o. Tuzla.

Izdavanje mjesečnih, godišnjih i stanarskih karata ne obavezuje ovlašteno pravno lice da korisnicima osigura stalno slobodno parking mjesto.“

Član 5.

Član 18. Odluke mijenja se i glasi:

„Član 18.

U slučajevima povrede uslova korištenja javnih parkirališta, na način propisan u članu 17. ove Odluke, na prednje vjetrobransko staklo vozila sa domaćim registarskim oznakama ostavlja se obavijest o obavezi plaćanja doplatne dnevne parking karte. Obavijest se može ostaviti u štampanoj ili ručno pisanoj formi, a sadrži uputstvo o načinu i roku plaćanja, te upozorenje da će, ukoliko doplatna dnevna karta ne bude plaćena u roku od 8 dana od dana ostavljanja obavijesti, biti izdat prekršajni nalog. Nakon ostavljanja obavijesti, obavezno se vrši fotografisanje vozila na način kojim se dokazuje da je obavijest uredno ostavljena, a fotografije koje dokumentuju prekršaj pohranjuju se u odgovarajuću bazu podataka koju vodi preduzeće iz stava 5. ovog člana.

Ukoliko se provjerom u bazi podataka iz stava 1. ovog člana utvrdi da izdata doplatna dnevna parking karta nije plaćena u roku iz stava 1. ovog člana, ista obavijest se dostavlja na adresu vlasnika vozila, kojem se ostavlja dodatni rok od 8 dana od dana prijema obavijesti za plaćanje doplatne dnevne parking karte, s naznakom obaveze plaćanja troškova dostave obavijesti.

Ako ni u naknadno ostavljenom roku iz stava 2. ovog člana, doplatna dnevna parking karta ne bude plaćena, vlasnik vozila se, radi izdavanja prekršajnog naloga u skladu sa odredbama Zakona o prekršajima („Službene novine FBiH“, broj: 63/14, „Službeni glasnik BiH“, broj 41/22 – odluka US BiH i 68/22 – odluka US BiH i „Službene novine FBiH“, broj 19/25), poziva da dostavi podatke o identitetu vozača, odnosno osobe koja je upravljala vozilom u trenutku počinjenja prekršaja iz člana 17. ove Odluke. Ukoliko vlasnik vozila ne dostavi tražene podatke u ostavljenom roku, smatraće se da je prekršaj počinio vlasnik vozila. Troškove dostave poziva dužan je platiti počinitelj prekršaja, odnosno vlasnik vozila.

Za vozila sa stranim registarskim oznakama, za koja se prilikom kontrole utvrdi da je izvršena povreda uslova korištenja javnih parkirališta na način propisan članom 17. ove Odluke, primjenjuje se mjera blokade vozi-

la postavljanjem uređaja za blokadu točkova. Na prednjem vjetrobranskom staklu vozila se istovremeno ostavlja obavijest sa jasnim uputstvom o postupku deblokade. Postupak blokiranja i deblokiranja vozila reguliše se posebnim aktom preduzeća iz stava 5. ovog člana.

Naplatu parkiranja, kontrolu naplate i pravilnosti korištenja parkirališta, kao i poslove blokiranja i deblokiranja vozila iz stava 4. ovog člana, obavljaju uposlenici JKP "Saobraćaj i komunikacije-Tuzla" d.o.o. Tuzla, koji su dužni tokom obavljanja poslova kontrole nositi službenu uniformu i imati istaknutu identifikacijsku legitimaciju na vidnom mjestu."

Član 6.

Član 19. Odluke se mijenja i glasi:

„Član 19.

Cijena doplatne dnevne parking karte jedinstvena je za sve zone i iznosi 20,00 KM.

Naknada za blokiranje i deblokiranje kamiona, autobusa, priključnih vozila i radnih strojeva sa stranim registarskim oznakama iznosi 50,00 KM, dok naknada za blokiranje i deblokiranje putničkih automobila sa stranim registarskim oznakama iznosi 20,00 KM."

Član 7.

U članu 27. stav 1. Odluke se mijenja i glasi: „Vozila hitne medicinske pomoći, inspekcije, policije, vatrogasnih jedinica, kao i službena vozila Civilne zaštite, kada u toku intervencije koriste javna parkirališta, ne plaćaju naknadu za parkiranje."

U članu 27. stav 2. Odluke se briše.

Član 8.

Član 29. Odluke se briše.

Član 9.

Član 30. Odluke se mijenja i glasi:

„Član 30.

Opći nadzor nad provođenjem ove Odluke vrši Služba za komunalne poslove, izgradnju i poslove mjesnih zajednica Grada Tuzla.

Inspekcijski nadzor nad provođenjem ove Odluke, u dijelu koji se odnosi na komunalnu djelatnost održavanja javnih parking prostora i javnih garaža, provodi komunalna inspekcija Grada Tuzla."

Član 10.

Član 31. Odluke se briše.

Član 11.

Član 32. Odluke se mijenja i glasi:

„Član 32.

Novčanom kaznom u iznosu od 500,00 KM do 1.500,00 KM kaznit će se pravno lice, u iznosu od 100,00 KM do 300,00 KM odgovorno lice u pravnom licu, u iznosu od 100,00 KM do 300,00 KM osoba koja obavlja samostalnu poslovnu djelatnost – obrt, te u iznosu od 60,00 KM do 100,00 KM fizičko lice:

- a) ako postupi suprotno odredbama člana 17. Odluke i ako ne plati doplatnu dnevnu parking kartu, utvrđenu odredbama člana 19. stav 1. Odluke i
- b) ako postupi suprotno odredbama člana 17. Odluke i ako ne plati naknadu za blokiranje i deblokiranje vozila, utvrđenu odredbama člana 19. stav 2. Odluke.

Novčanom kaznom u iznosu od 1.000,00 KM do 1.500,00 KM kaznit će se pravno lice, u iznosu od 400,00 KM do 1.000,00 KM odgovorno lice u pravnom licu, u iznosu od 400,00 KM do 1.000,00 KM osoba koja obavlja samostalnu poslovnu djelatnost – obrt, te u iznosu od 400,00 KM do 1.000,00 KM fizičko lice, ako ne plati naknadu za premještanje i čuvanje vozila, utvrđenu odredbama člana 20. Odluke.

Novčanom kaznom u iznosu od 60,00 do 100,00 KM, kazniće se vozač motornog vozila za neplaćanje novčane naknade iz člana 19. i 20. ove Odluke, ukoliko je motorno vozilo

registrovano na organu izvršne vlasti, organu uprave ili upravnoj organizaciji u FBiH.“

Član 12.

Postupci izdavanja doplatnih dnevnih parking karata iz člana 18. ove Odluke početi će se primjenjivati nakon što JKP “Saobraćaj i komunikacije-Tuzla” d.o.o. Tuzla pribavi sva potrebna ovlaštenja i saglasnosti od nadležnih organa.

Postupci izdavanja prekršajnih naloga započeti prije stupanja na snagu ove Odluke okončati će se prema odredbama Odluke koja je bila na snazi u vrijeme pokretanja postupka.

Postupci izdavanja prekršajnih naloga započeti nakon stupanja na snagu ove Odluke, a prije pribavljanja svih potrebnih ovlaštenja i saglasnosti od nadležnih organa za JKP “Saobraćaj i komunikacije-Tuzla” d.o.o. Tuzla, biće provedeni prema odredbama Odluke koja je bila na snazi prije stupanja na snagu ove Odluke.

Postupci izdavanja prekršajnih naloga započeti nakon pribavljanja ovlaštenja i saglasnosti od nadležnih organa za JKP “Saobraćaj i komunikacije-Tuzla” d.o.o. Tuzla, biće provedeni u skladu sa odredbama ove Odluke.

Član 13.

Odluka stupa na snagu narednog dana od dana objavljivanja u „Službenom glasniku Grada Tuzle“.

GRAD TUZLA PREDSJEDAVAJUĆA
Gradsko vijeće
Broj:01/19-A-10009-2025 Ana Pejić
20. juna 2025. godine

7

Na osnovu člana 25. Statuta Grada Tuzle („Službeni glasnik Grada Tuzle“, broj: 6/21 i 4/25), a u vezi sa članom 42. i 53. Pravila Javne ustanove Centar za socijalni rad Tuzla broj: I-01-05-2-48/21 od 29.12.2021. godine, Grad-

ska vijeće Grada Tuzle na sjednici održanoj 20. 6. 2025. godine, donosi

ODLUKU

o davanju prethodne saglasnosti na Pravila o izmjenama i dopunama Pravila Javne ustanove Centar za socijalni rad Tuzla

I

Daje se prethodna saglasnost na Pravila o izmjenama i dopunama Pravila Javne ustanove Centar za socijalni rad Tuzla broj: 01-04-2-37/25 od 12.05.2025. godine, koja je donio Upravni odbor Ustanove.

II

Obavezuje se Upravni odbor Ustanove da, po dobijanju ove Saglasnosti i stupanja na snagu Pravila o izmjenama i dopunama Pravila Javne ustanove Centar za socijalni rad Tuzla, ista dostavi osnivaču Ustanove.

III

Odluka stupa na snagu narednog dana od dana objavljivanja u „Službenom glasniku Grada Tuzle“.

GRAD TUZLA PREDSJEDAVAJUĆA
Gradsko vijeće
Broj: 01/15-A-9879-2025 Ana Pejić
20. juna 2025. godine

8

U skladu sa člana 13. Zakona o principima lokalne samouprave u Federaciji Bosne i Hercegovine („Službene novine Federacije Bosne i Hercegovine“, broj 49/06 i 51/09), a na osnovu člana 25. Statuta Grada Tuzle („Službeni glasnik Grada Tuzle“, broj: 6/21 i 4/25), Gradsko vijeće Grada Tuzle, donosi

ODLUKU**o obavezi dostavljanja informacije o namjeri pokretanja postupka prijema novih zaposlenika u javnim preduzećima i javnim ustanovama, čiji je osnivač ili suosnivač Grad Tuzla****Član 1.**

- (1) Obavezuju se javna preduzeća i javne ustanove, čiji je osnivač ili suosnivač Grad Tuzla da Službi nadležnoj da putem organa upravljanja vrši nadzor nad radom javnih preduzeća i javnih ustanova (u daljem tekstu: Služba) dostavljaju informaciju o namjeri pokretanja postupka prijema novih zaposlenika.
- (2) Informaciju iz stava (1) ovog člana javna preduzeća i javne ustanove, čiji je osnivač ili suosnivač Grad Tuzla dužni su dostaviti bez odlaganja, a najkasnije u roku od tri dana od dana donošenja odluke o zapošljavanju novih zaposlenika.
- (3) Ukoliko se postupak prijema novih zaposlenika vrši putem prijave na javne pozive/konkurse za korištenje dostupnih fondova za podršku u zapošljavanju, javna preduzeća i javne ustanove, čiji je osnivač ili suosnivač Grad Tuzla dužne su, uz informaciju, dostaviti primjerak prijave na pomenuti javni oglas/konkurs.
- (4) Prijem novih zaposlenika u smislu ovog člana podrazumijeva: zapošljavanje na određeno vrijeme, na neodređeno vrijeme, zapošljavanje pripravnika, kao i zapošljavanje po osnovu svih vidova sufinansiranja, zapošljavanja.

Član 2.

Informacija o namjeri pokretanja postupka prijema novih zaposlenika mora da sadrži podatke o broju zaposlenika koje imaju namjeru zaposliti, da li su radna mjesta na koja se vrši zapošljavanje predviđena sistematizacijom radnih mjesta, podatke o potrebnim finansijskim sredstvima i na koji način su obezbjeđena sredstva za nova zapošljavanja i sl.

Član 3.

- (1) Direktori javnih preduzeća i javnih ustanova odgovorni su za donošenje odluke o zapošljavanju shodno raspoloživim sredstvima za finansiranje predmetnog zapošljavanja, s tim da se ne ugrozi likvidnost i finansijska stabilnost preduzeća, odnosno ustanova.
- (2) Direktori javnih preduzeća i javnih ustanova su obavezni da zapošljavanja realizuju u skladu sa važećim zakonskim i podzakonskim propisima iz ove oblasti, te u skladu sa sistematizovanim a nepopunjenim radnim mjestima.

Član 4.

Pokretanje postupka prijema novih zaposlenika u Javnoj ustanovi Narodno pozorište Tuzla i Javnoj ustanovi Narodna i univerzitetska biblioteka „Derviš Sušić“ Tuzla u kojima suosnivačka prava ima Grad Tuzla i Tuzlanski kanton, regulisan je odredbama Ugovora o regulisanju međusobnih odnosa, te se odredbe ove Odluke ne odnose na ove Ustanove.

Član 5.

Obavezuju se javna preduzeća i javne ustanove, čiji je osnivač ili suosnivač Grad Tuzla da svoja opća akta usklade sa odredbama ove Odluke u roku od 30 dana od dana stupanja na snagu iste.

Član 6.

Stupanjem na snagu ove Odluke prestaje da važi Odluka o davanju saglasnosti javnim preduzećima i javnim ustanovama, čiji je osnivač ili suosnivač Grad Tuzla za pokretanje postupka prijema novih zaposlenika („Službeni glasnik Grada Tuzla“, broj 4/25).

Član 7.

Odluka stupa na snagu narednog dana od dana objave u „Službenom glasniku Grada Tuzle“.

GRAD TUZLA PREDSJEDAVAJUĆA
Gradsko vijeće
Broj: 01/15-A-9878-2025 Ana Pejić
20. juna 2025. godine

9

Na osnovu člana 25. Statuta Grada Tuzle („Službeni glasnik Grada Tuzle“, broj 6/21 i 4/25) i člana 33. Odluke o davanju u zakup poslovnih zgrada, poslovnih prostorija i garaža („Službeni glasnik Grada Tuzla“, broj 11/22 – prečišćeni tekst, 1/23, 5/23 i 1/25), Gradsko vijeće Grada Tuzle na sjednici održanoj dana 20. 6. 2025. godine, donosi

ODLUKU

o davanju saglasnosti na zaključenje ugovora o zakupu poslovne prostorije sa Udruženje HO „Merhamet“ MDD Sarajevo – Regionalni odbor Tuzla

I

Daje se saglasnost na zaključenje ugovora o zakupu poslovne prostorije koja se nalazi u Tuzli u ulici Patriotske lige br. 18, ukupne površine 79,74 m² i 48,76 m² zajedničkih prostorija, sa dosadašnjim zakupcem Udruženje HO „Merhamet“ MDD Sarajevo – Regionalni odbor Tuzla, pod uslovima koji su utvrđeni važećom Odlukom o davanju u zakup poslovnih zgrada, poslovnih prostorija i garaža.

II

Predmet ugovora je zakup poslovne prostorije koja se nalazi u objektu izgrađenom na zemljištu označenom kao k.č. broj 463 KO Tuzla II (NP), koja će biti korištena za djelovanje i rad udruženja.

III

Poslovna prostorija iz tačke I ove Odluke dodjeljuje se u zakup na period od 4 godine, s tim da se po isteku ovog perioda zakupni odnos

može produžiti, uz saglasnost obje ugovorne strane.

IV

Visina zakupnine za predmetnu poslovnu prostoriju iznosi 104,12 KM, porez na dodatnu vrijednost iznosi 17,70 KM, tako da ukupna mjesečna zakupnina iznosi 121,82 KM.

V

Detaljni uslovi zakupa poslovne prostorije regulisaće se ugovorom između Grada Tuzla, kao zakupodavca sa jedne strane i Udruženja HO „Merhamet“ MDD Sarajevo – Regionalni odbor Tuzla kao zakupca sa druge strane, u skladu sa odredbama Odluke o davanju u zakup poslovnih zgrada, poslovnih prostorija i garaža, kao i propisima kojima su uređena pitanja zakupa poslovnih prostorija te obaveza plaćanja PDV-a.

VI

Odluka stupa na snagu narednog dana od dana objavljivanja u „Službenom glasniku Grada Tuzle“.

GRAD TUZLA PREDSJEDAVAJUĆA
Gradsko vijeće
Broj:01/15-A-9869-2025 Ana Pejić
20. juna 2025. godine

10

Na osnovu člana 25. Statuta Grada Tuzle („Službeni glasnik Grada Tuzle“, broj 6/21 i 4/25), člana 16. stav 1. alineja 8. i člana 26. stav 1. alineja 4. Odluke o davanju u zakup poslovnih zgrada, poslovnih prostorija i garaža („Službeni Glasnik Grada Tuzle“, broj 11/22- prečišćeni tekst, 1/23, 5/23 i 1/25), Gradsko vijeće Grada Tuzle na sjednici održanoj dana 20. 6. 2025. godine, donosi

ODLUKU
o dodjeli u zakup poslovnih prostorija
neposrednom pogodbom - Karate klub
„SLOBODA“ Tuzla

I

Karate klubu „SLOBODA“ Tuzla dodjeljuju se u zakup neposrednom pogodbom poslovne prostorije u Tuzli, ul. ZAVNOBiH-a 13, u poslovnom objektu koji se nalazi na zemljištu označenom kao k.č. broj 3049, KO TUZLA II (NP), ukupne površine 17,14 m².

II

Poslovne prostorije iz tačke I ove Odluke dodjeljuju se u zakup na period od četiri godine, s tim da se po isteku ovog perioda zakupni odnos može produžiti, uz saglasnost obje strane.

III

Poslovne prostorije iz tačke I ove Odluke koristit će se za rad sportskog kluba.

IV

Poslovne prostorije iz tačke I ove Odluke dodjeljuje se u zakup, uz zakupninu određenu u skladu sa članom 26. stav 1. alineja 4. Odluke o davanju u zakup poslovnih zgrada, poslovnih prostorija i garaža, i to u iznosu od 1,00 KM/m² (bez PDV-a), za poslovnu prostoriju ukupne površine 17,14 m², tako da ukupna cijena iznosi **17,14 KM**, porez na dodanu vrijednost **2,91 KM**, tako da ukupna mjesečna zakupnina iznosi **20,05 KM**.

V

Detaljni uslovi zakupa poslovnih prostorija regulisat će se ugovorom između Grada Tuzla sa jedne strane i Karate kluba „SLOBODA“ Tuzla sa druge strane, u skladu sa odredbama Odluke o davanju u zakup poslovnih zgrada, poslovnih prostorija i garaža, kao i propisima

kojima su uređena pitanja zakupa poslovnih prostorija, te obaveza plaćanja PDV-a.

VI

Odluka stupa na snagu narednog dana od dana objavljivanja u „Službenom glasniku Grada Tuzle“.

GRAD TUZLA PREDSJEDAVAJUĆA
Gradsko vijeće
Broj:01/15-A-9871-2025 Ana Pejić
20. juna 2025. godine

— — — — —

11

Na osnovu člana 25. Statuta Grada Tuzle („Službeni glasnik Grada Tuzle“, broj 6/21 i 4/25), člana 16. stav 1. alineja 7. i člana 26. stav 1. alineja 3. Odluke o davanju u zakup poslovnih zgrada, poslovnih prostorija i garaža („Službeni Glasnik Grada Tuzle“, broj 11/22-prečišćeni tekst, 1/23, 5/23 i 1/25), Gradsko vijeće Grada Tuzla na sjednici održanoj dana 20. 6. 2025. godine, donosi

ODLUKU
o dodjeli u zakup poslovnih prostorija
neposrednom pogodbom
Udruženju Forum građana Tuzle

I

Udruženju Forum građana Tuzle dodjeljuju se u zakup neposrednom pogodbom poslovne prostorije u Tuzli, ul. Trg stara tržnica br. 2, u objektu koji se nalazi na zemljištu označenom kao k.č. broj 350/0, KO TUZLA II (NP), ukupne površine 68,31 m².

II

Poslovne prostorije iz tačke I ove Odluke dodjeljuju se u zakup na period od četiri godine, s tim da se po isteku ovog perioda zakupni odnos može produžiti, uz saglasnost obje strane.

III

Poslovne prostorije iz tačke I ove Odluke koristit će se za rad Udruženja.

IV

Poslovne prostorije iz tačke I ove Odluke dodjeljuje se u zakup, uz zakupninu određenu u skladu sa članom 26. stav 1. alineja 3. Odluke o davanju u zakup poslovnih zgrada, poslovnih prostorija i garaža, i to u iznosu od 2,00 KM/m² (bez PDV-a), za poslovnu prostoriju ukupne površine 68,31 m², tako da ukupna cijena iznosi **136,62 KM**, porez na dodanu vrijednost **23,22 KM**, tako da ukupna mjesečna zakupnina iznosi **159,84 KM**.

V

Detaljni uslovi zakupa poslovnih prostorija regulisat će se ugovorom između Grada Tuzla sa jedne strane i Udruženja Forum građana Tuzle sa druge strane, u skladu sa odredbama Odluke o davanju u zakup poslovnih zgrada, poslovnih prostorija i garaža, kao i propisima kojima su uređena pitanja zakupa poslovnih prostorija, te obaveza plaćanja PDV-a.

VI

Odluka stupa na snagu narednog dana od dana objavljivanja u „Službenom glasniku Grada Tuzle“.

GRAD TUZLA PREDSJEDAVAJUĆA
Gradsko vijeće

Broj:01/15-A-9873-2025
20. juna 2025. godine

Ana Pejić

12

Na osnovu člana 25. Statuta Grada Tuzle („Službeni glasnik Grada Tuzle“, broj 6/21 i 4/25) i člana 33. Odluke o davanju u zakup poslovnih zgrada, poslovnih prostorija i garaža („Službeni glasnik Grada Tuzle“, broj 11/22 – prečišćeni tekst, 1/23, 5/23 i 1/25), Gradsko

vijeće Grada Tuzle na sjednici održanoj dana 20. 6. 2025. godine, donosi

ODLUKU

o davanju saglasnosti na zaključenje ugovora o zakupu poslovne prostorije sa JP SKPC “MEJDAN” d.o.o. Tuzla

I

Daje se saglasnost na zaključenje ugovora o zakupu poslovne prostorije koja se nalazi u Tuzli u ulici Bosne Srebrene bb, ukupne površine 350,00 m², sa dosadašnjim zakupcem JP SKPC “MEJDAN” d.o.o. Tuzla, pod uslovima koji su utvrđeni važećom Odlukom o davanju u zakup poslovnih zgrada, poslovnih prostorija i garaža.

II

Predmet ugovora je zakup poslovne prostorije koja se nalazi u objektu izgrađenom na zemljištu označenom kao k.č. broj 77 KO Tuzla IV (NP), koja će biti korištena za obavljanje registrovane djelatnosti.

III

Poslovna prostorija iz tačke I ove Odluke dodjeljuje se u zakup na period od 4 godine, s tim da se po isteku ovog perioda zakupni odnos može produžiti, uz saglasnost obje ugovorne strane.

IV

Visina zakupnine za predmetnu poslovnu prostoriju iznosi **700,00 KM**, porez na dodanu vrijednost iznosi **119,00 KM**, tako da ukupna mjesečna zakupnina iznosi **819,00 KM**.

V

Detaljni uslovi zakupa poslovne prostorije regulisaće se ugovorom između Grada Tuzla, kao zakupodavca sa jedne strane i JP SKPC “MEJDAN” d.o.o. Tuzla kao zakupca sa dru-

ge strane, u skladu sa odredbama Odluke o davanju u zakup poslovnih zgrada, poslovnih prostorija i garaža, kao i propisima kojima su uređena pitanja zakupa poslovnih prostorija te obaveza plaćanja PDV-a.

VI

Odluka stupa na snagu narednog dana od dana objavljivanja u „Službenom glasniku Grada Tuzle“.

GRAD TUZLA PREDSJEDAVAJUĆA
Gradsko vijeće
Broj:01/15-A-9875-2025 Ana Pejić
20. juna 2025. godine

— — — — —

13

Na osnovu člana 25. Statuta Grada Tuzle („Službeni glasnik Grada Tuzle“, broj 6/21 i 4/25) i člana 33. Odluke o davanju u zakup poslovnih zgrada, poslovnih prostorija i garaža („Službeni glasnik Grada Tuzle“, broj 11/22 – prečišćeni tekst, 1/23, 5/23 i 1/25), Gradsko vijeće Grada Tuzle na sjednici održanoj dana 20. 6. 2025. godine, donosi

ODLUKU

o davanju saglasnosti na zaključenje
ugovora o zakupu poslovne prostorije sa
JU “Centar za kulturu” Tuzla

I

Daje se saglasnost na zaključenje ugovora o zakupu poslovne prostorije koja se nalazi u Tuzli u ulici Kazan mahala broj 2, ukupne površine 432,00 m², sa dosadašnjim zakupcem JU “Centar za kulturu” Tuzla, pod uslovima koji su utvrđeni važećom Odlukom o davanju u zakup poslovnih zgrada, poslovnih prostorija i garaža.

II

Predmet ugovora je zakup poslovne prostorije koja se nalazi u objektu izgrađenom na zemljištu označenom kao k.č. broj 383 KO Tu-

zla II (NP), koja će biti korištena za obavljanje registrovane djelatnosti.

III

Poslovna prostorija iz tačke I ove Odluke dodjeljuje se u zakup na period od 4 godine, s tim da se po isteku ovog perioda zakupni odnos može produžiti, uz saglasnost obje ugovorne strane.

IV

(1) Visina zakupnine za predmetnu poslovnu prostoriju iznosi **864,00 KM**, porez na dodanu vrijednost iznosi **146,88 KM**, tako da ukupna mjesečna zakupnina iznosi **1.010,88 KM**.

(2) U skladu sa članom 26a. Odluke o davanju u zakup poslovnih zgrada, poslovnih prostorija i garaža, prilikom fakturisanja iznosa zakupnine iz stava (1) od strane nadležne Službe, zakupac će biti oslobođen obaveze plaćanja obračunatog iznosa zakupnine, te će biti obavezan na plaćanje utvrđenog iznosa PDV-a u iznosu od **146,88 KM**.

V

Detaljni uslovi zakupa poslovne prostorije regulisat će se ugovorom između Grada Tuzla, kao zakupodavca sa jedne strane i JU “Centar za kulturu” Tuzla kao zakupca sa druge strane, u skladu sa odredbama Odluke o davanju u zakup poslovnih zgrada, poslovnih prostorija i garaža, kao i propisima kojima su uređena pitanja zakupa poslovnih prostorija te obaveza plaćanja PDV-a.

VI

Odluka stupa na snagu narednog dana od dana objavljivanja u „Službenom glasniku Grada Tuzle“.

GRAD TUZLA PREDSJEDAVAJUĆA
Gradsko vijeće
Broj: 01/15-A-9877-2025 Ana Pejić
20. juna 2025. godine

— — — — —

14

Na osnovu člana 96.a Statuta Grada Tuzle ("Službeni glasnik Grada Tuzle", broj 6/21 i 4/25), Gradsko vijeće Grada Tuzla, na sjednici od 20. juna 2025. godine, donosi

RJEŠENJE**o izboru člana Savjeta Mjesne zajednice
Batva****I**

Bira se na dužnost člana Savjeta Mjesne zajednice Batva (u daljem tekstu: Savjet), Ibrahim Morankić.

II

Mandat člana Savjeta traje do potvrđivanja rezultata izbora za savjete mjesnih zajednica iz člana 96. Statuta Grada Tuzle ("Službeni glasnik Grada Tuzle", broj 6/21 i 4/25), a najduže četiri godine, odnosno do isteka mandata u sazivu Gradskog vijeća u kojem su organi mjesne zajednice izabrani.

III

Rješenje će se objaviti u „Službenom glasniku Grada Tuzle“.

GRAD TUZLA PREDSJEDAVAJUĆA
Gradsko vijeće

Broj: 01-04-A-9883-2025 Ana Pejić
20. juna 2025. godine

— — — — —

15

Na osnovu člana 96.a Statuta Grada Tuzle ("Službeni glasnik Grada Tuzle", broj 6/21 i 4/25), Gradsko vijeće Grada Tuzle, na sjednici od 20. juna 2025. godine, donosi

RJEŠENJE**o izboru člana Savjeta Mjesne zajednice
Dokanj****I**

Bira se na dužnost člana Savjeta Mjesne zajednice Dokanj (u daljem tekstu: Savjet), Sadil Hidanović.

II

Mandat člana Savjeta traje do potvrđivanja rezultata izbora za savjete mjesnih zajednica iz člana 96. Statuta Grada Tuzle ("Službeni glasnik Grada Tuzle", broj 6/21 i 4/25), a najduže četiri godine, odnosno do isteka mandata u sazivu Gradskog vijeća u kojem su organi mjesne zajednice izabrani.

III

Rješenje će se objaviti u „Službenom glasniku Grada Tuzle“.

GRAD TUZLA PREDSJEDAVAJUĆA
Gradsko vijeće
Broj: 01-04-A-9884-2025 Ana Pejić
20. juna 2025. godine

— — — — —

16

Na osnovu člana 96.a Statuta Grada Tuzle ("Službeni glasnik Grada Tuzle", broj 6/21 i 4/25), Gradsko vijeće Grada Tuzle, na sjednici od 20. juna 2025. godine, donosi

RJEŠENJE**o izboru člana Savjeta Mjesne zajednice
Gornja Obodnica****I**

Bira se na dužnost člana Savjeta Mjesne zajednice Gornja Obodnica (u daljem tekstu: Savjet), Franjo Nikić.

II

Mandat člana Savjeta traje do potvrđivanja rezultata izbora za savjete mjesnih zajednica iz člana 96. Statuta Grada Tuzle ("Službeni gla-

snik Grada Tuzle”, broj 6/21 i 4/25), a najduže četiri godine, odnosno do isteka mandata u sazivu Gradskog vijeća u kojem su organi mjesne zajednice izabrani.

III

Rješenje će se objaviti u „Službenom glasniku Grada Tuzle“.

GRAD TUZLA PREDSJEDAVAJUĆA
Gradsko vijeće
Broj: 01-04-A-9885-2025 Ana Pejić
20. juna 2025. godine
— — — — —

17

Na osnovu člana 96.a Statuta Grada Tuzle (“Službeni glasnik Grada Tuzle”, broj 6/21 i 4/25), Gradsko vijeće Grada Tuzle, na sjednici od 20. juna 2025. godine, donosi

RJEŠENJE **o razrješenju člana Savjeta Mjesne** **zajednice Grabovica**

I

Razrješava se dužnosti člana Savjeta Mjesne zajednice Grabovica, Sabina Emkić.

II

Rješenje će se objaviti u „Službenom glasniku Grada Tuzle“.

GRAD TUZLA PREDSJEDAVAJUĆA
Gradsko vijeće
Broj: 01-04-A-9889-2025 Ana Pejić
20. juna 2025. godine
— — — — —

18

Na osnovu člana 96.a Statuta Grada Tuzle (“Službeni glasnik Grada Tuzle”, broj 6/21 i 4/25), Gradsko vijeće Grada Tuzle, na sjednici od 20. juna 2025. godine, donosi

RJEŠENJE **o izboru člana Savjeta Mjesne zajednice** **Grabovica**

I

Bira se na dužnost člana Savjeta Mjesne zajednice Grabovica (u daljem tekstu: Savjet), Mustafa Bekić.

II

Mandat člana Savjeta traje do potvrđivanja rezultata izbora za savjete mjesnih zajednica iz člana 96. Statuta Grada Tuzle (“Službeni glasnik Grada Tuzle”, broj 6/21 i 4/25), a najduže četiri godine, odnosno do isteka mandata u sazivu Gradskog vijeća u kojem su organi mjesne zajednice izabrani.

III

Rješenje će se objaviti u „Službenom glasniku Grada Tuzle“.

GRAD TUZLA PREDSJEDAVAJUĆA
Gradsko vijeće
Broj: 01-04-A-9886-2025 Ana Pejić
20. juna 2025. godine
— — — — —

19

Na osnovu člana 96.a Statuta Grada Tuzle (“Službeni glasnik Grada Tuzle”, broj 6/21 i 4/25), Gradsko vijeće Grada Tuzle, na sjednici od 20. juna 2025. godine, donosi

RJEŠENJE **o izboru člana Savjeta Mjesne zajednice** **Kreka**

I

Bira se na dužnost člana Savjeta Mjesne zajednice Kreka (u daljem tekstu: Savjet), Šefik Čivić.

II

Mandat člana Savjeta traje do potvrđivanja rezultata izbora za savjete mjesnih zajednica iz člana 96. Statuta Grada Tuzle („Službeni glasnik Grada Tuzle”, broj 6/21 i 4/25), a najduže četiri godine, odnosno do isteka mandata u sazivu Gradskog vijeća u kojem su organi mjesne zajednice izabrani.

III

Rješenje će se objaviti u „Službenom glasniku Grada Tuzle“.

GRAD TUZLA PREDSJEDAVAJUĆA
Gradsko vijeće
Broj: 01-04-A-9894-2025 Ana Pejić
20. juna 2025. godine
— — — — —

20

Na osnovu člana 96.a Statuta Grada Tuzle („Službeni glasnik Grada Tuzle”, broj 6/21 i 4/25), Gradsko vijeće Grada Tuzle, na sjednici od 20. juna 2025. godine, donosi

RJEŠENJE
o izboru člana Savjeta Mjesne zajednice
Slatina

I

Bira se na dužnost člana Savjeta Mjesne zajednice Slatina (u daljem tekstu: Savjet), Mirza Hrnčić.

II

Mandat člana Savjeta traje do potvrđivanja rezultata izbora za savjete mjesnih zajednica iz člana 96. Statuta Grada Tuzle („Službeni glasnik Grada Tuzle”, broj 6/21 i 4/25), a najduže četiri godine, odnosno do isteka mandata u sazivu Gradskog vijeća u kojem su organi mjesne zajednice izabrani.

III

Rješenje će se objaviti u „Službenom glasniku Grada Tuzle“.

GRAD TUZLA PREDSJEDAVAJUĆA
Gradsko vijeće
Broj: 01-04-A-9897-2025 Ana Pejić
20. juna 2025. godine
— — — — —

21

Na osnovu člana 96.a Statuta Grada Tuzle („Službeni glasnik Grada Tuzle”, broj 6/21 i 4/25), Gradsko vijeće Grada Tuzle, na sjednici od 20. juna 2025. godine, donosi

RJEŠENJE
o izmjeni Rješenja o izboru predsjednika i
članova Savjeta Mjesne zajednice Kula

I

U tački I Rješenja o izboru predsjednika i članova Savjeta Mjesne zajednice Kula, broj: 01/04-A-8455-2025 od 27. maja 2025. godine („Službeni glasnik Grada Tuzle”, broj 7/25.), redni broj 5. mijenja se i glasi:
„5. Emir Ramadanović, član.”

II

Rješenje će se objaviti u „Službenom glasniku Grada Tuzle“.

GRAD TUZLA PREDSJEDAVAJUĆA
Gradsko vijeće
Broj: 01-04-A-9901-2025 Ana Pejić
20. juna 2025. godine
— — — — —

22

Na osnovu člana 96.a Statuta Grada Tuzle („Službeni glasnik Grada Tuzle”, broj 6/21 i 4/25), Gradsko vijeće Grada Tuzle, na sjednici od 20. juna 2025. godine, donosi

RJEŠENJE

o izmjeni Rješenja o izboru predsjednika i članova Savjeta Mjesne zajednice Lipnica

I

U tački I Rješenja o izboru predsjednika i članova Savjeta Mjesne zajednice Lipnica, broj: 01/04-A-8457-2025 od 27. maja 2025. godine („Službeni glasnik Grada Tuzle”, broj 7/25.), redni broj 3. mijenja se i glasi: „3. Aldin Djedović, član.”

II

Rješenje će se objaviti u „Službenom glasniku Grada Tuzle“.

GRAD TUZLA PREDSJEDAVAJUĆA
Gradsko vijeće

Broj: 01-04-A-9904-2025 Ana Pejić
20. juna 2025. godine

23

Na osnovu člana 96.a Statuta Grada Tuzle („Službeni glasnik Grada Tuzle”, broj 6/21 i 4/25), Gradsko vijeće Grada Tuzle, na sjednici od 20. juna 2025. godine, donosi

RJEŠENJE

o izmjeni Rješenja o izboru predsjednika i članova Savjeta Mjesne zajednice Šićki Brod

I

U tački I Rješenja o izboru predsjednika i članova Savjeta Mjesne zajednice Šićki Brod, broj: 01/04-A-8429-2025 od 27. maja 2025. godine („Službeni glasnik Grada Tuzle”, broj 7/25.), redni broj 4. mijenja se i glasi: „4. Hariz Bećirović, član.”

II

Rješenje će se objaviti u „Službenom glasniku Grada Tuzle“.

GRAD TUZLA PREDSJEDAVAJUĆA
Gradsko vijeće

Broj: 01-04-A-9909-2025 Ana Pejić
20. juna 2025. godine

24

Na osnovu člana 96.a Statuta Grada Tuzle („Službeni glasnik Grada Tuzle”, broj 6/21 i 4/25), Gradsko vijeće Grada Tuzle, na sjednici od 20. juna 2025. godine, donosi

RJEŠENJE

o izmjeni Rješenja o izboru predsjednika i članova Savjeta Mjesne zajednice Slavinovići

I

U tački I Rješenja o izboru predsjednika i članova Savjeta Mjesne zajednice Slavinovići, broj: 01/04-A-8448-2025 od 27. maja 2025. godine („Službeni glasnik Grada Tuzle”, broj 7/25.), redni broj 4. mijenja se i glasi: „4. Mevsudin Omerbegović, član.”

II

Rješenje će se objaviti u „Službenom glasniku Grada Tuzle“.

GRAD TUZLA PREDSJEDAVAJUĆA
Gradsko vijeće

Broj: 01-04-A-9906-2025 Ana Pejić
20. juna 2025. godine

II AKTI GRADONAČELNIKA GRADA TUZLE

1

Na osnovu člana 70. Zakona o organizaciji organa uprave u Federaciji Bosne i Hercegovine (Službene novine Federacije BiH“ broj, 35/05), člana 15. Zakona o principima lokalne samouprave u Federaciji Bosne i Hercegovine („Sl. novine Federacije BiH“, br. 49/06 i 51/09), člana 41. Statuta Grada Tuzle („Službeni glasnik Grada Tuzle“, broj, 6/21 i 4/25), članova 19, 20. i 23. Odluke o naknadama uposlenicima gradskih organa uprave Tuzla koje nemaju karakter plaće (Službeni glasnik Grada Tuzle“ broj: 13/21 i 5/24), člana 9. Zakona o ugostiteljskoj djelatnosti („Službene novine FBiH“ broj, 32/09), člana 69. Pravilnika o razvrstavanju i minimalnim uslovima ugostiteljskih objekata iz skupina “restorani”, “barovi”, “catering objekti” i “objekti jednostavnih usluga” (“Sl. novine Federacije BiH”, br. 40/10), Gradonačelnik Grada Tuzle, donosi

RJEŠENJE

o imenovanju Komisije za utvrđivanje uslova minimalno-tehničke opremljenosti poslovnih prostora

I

U Komisiju za utvrđivanje uslova minimalno-tehničke opremljenosti poslovnih prostora (u daljem tekstu: Komisija) imenuje se:

1. **Nedim Jusufagić, dipl. pravnik zaposlenik Službe za ekonomski razvoj, poduzetništvo i poljoprivredu**
2. **Maid Fazlović, BA oec. zaposlenik Službe za ekonomski razvoj, poduzetništvo i poljoprivredu,**
3. **Irena Jogunčić, BA građevine, zaposlenica u Službi za prostorno uređenje i zaštitu okoline Grada Tuzla**

II

Za sekretara Komisije imenuje se **Ehlimana Nakić**, saradnik prevodioca za njemački jezik, zaposlenica Službe za ekonomski razvoj, poduzetništvo i poljoprivredu, koja će obavljati administrativno-tehničke poslove za potrebe Komisije.

III

Zadatak Komisije iz tačke I ovog Rješenja je da vrši pregled poslovnih prostora u cilju utvrđivanja minimalno-tehničke opremljenosti istih, shodno uslovima propisanim važećim zakonskim i drugim propisima koji uređuju obavljanje određenih djelatnosti. O svakom izvršenom pregledu Komisija je dužna sačiniti Zapisnik, a početkom mjeseca sačiniti izvještaj o radu za prethodni mjesec.

IV

Poslove i zadatke iz tačke III ovog Rješenja, Komisija je dužna obavljati poslije radnog vremena.

V

Za učešće u radu Komisije predsjednik, članovi i sekretar Komisije imaju pravo na mjesečnu novčanu naknadu u visini od 150,00 KM u neto iznosu, u skladu sa odredbama Odluke o naknadama uposlenicima gradskih organa uprave Tuzla koje nemaju karakter plaće (Službeni glasnik Grada Tuzla broj: 13/21 i 5/24).

Naknada predsjedniku, članovima i sekretaru Komisije isplaćuje se iz sredstava Budžeta Grada Tuzla nakon podnesenog pismenog izvještaja o izvršenju poslova i zadataka.

VI

Imenovanje predsjednika, članova i sekretara Komisije vrši se na mandatni period od 2 (dvije) godine.

VII

Rješenje o imenovanju Komisije za utvrđivanje uslova minimalno-tehničke opremljenosti poslovnih prostora broj: 02/04-A-13359-2024 od 29.08.2024. godine, stavlja se van snage.

VIII

Ovo Rješenje stupa na snagu danom donošenja i bit će objavljeno u „Službenom glasniku Grada Tuzle“.

GRAD TUZLA
Gradonačelnik

Broj: 02/04-A- 8479/2025
30. maja 2025. godine

GRADONAČELNIK

Zijad Lugavić

2

Na osnovu člana 62. Zakona o državnoj službi u Tuzlanskom kantonu („Službene novine Tuzlanskog kantona”, broj 11/24 - prečišćen tekst), člana 34. u vezi s članom 38. Uredbe o pravilima disciplinskog postupka za disciplinsku odgovornost državnih službenika i namještenika u organima državne službe u Tuzlanskom kantonu („Službene novine Tuzlanskog kantona”, broj: 1/18, 5/18 i 13/21) i člana 41. Statuta Grada Tuzle („Službeni glasnik Grada Tuzle”, broj 6/21 i 4/25), Gradonačelnik donosi

RJEŠENJE

**o razrješenju i imenovanju zapisničara
Disciplinske komisije za vođenje
disciplinskog postupka i izricanje
disciplinskih mjera i kazni za teške povrede
službene dužnosti državnih službenika i
namještenika Grada Tuzle**

I

Na lični zahtjev, razrješava se dužnosti zapisničara Disciplinske komisije za vođenje disciplinskog postupka i izricanje disciplinskih mjera i kazni za teške povrede službene dužnosti državnih službenika i namještenika Grada Tuzle (u daljem tekstu: Disciplinska komisija) **Ehlimana Nakić**, namještenik u Službi za ekonomski razvoj, poduzetništvo i poljoprivredu.

II

Za zapisničara i za obavljanje administrativno-tehničkih poslova za potrebe Disciplinske komisije, imenuje se: **Ines Hadžimuhamedović**, namještenik u Službi za inspekcijske poslove.

III

Imenovanje zapisničara Disciplinske komisije vrši se do isteka mandata Disciplinskoj komisiji imenovanoj rješenjem gradonačelnika broj 02/30-A-4960-2025 od 27.3.2025. godine.

IV

Poslove i zadatke iz tačke II ovog Rješenja, zapisničar Disciplinske komisije će obavljati u toku i poslije redovnog radnog vremena, a u skladu sa potrebama i prirodom poslova koje obavlja Disicplinska komisija.

V

Zapisničaru Disciplinske komisije pripada pravo na novčanu naknadu u neto iznosu od 150,00 KM koja se isplaćuje mjesečno na način utvrđen Odlukom o naknadama uposlenicima gradskih organa uprave Tuzla koje nemaju karakter plaće („Službeni glasnik Grada Tuzle“, broj: 13/21 i 5/24).

VI

Rješenje stupa na snagu danom donošenja.

VII

Rješenje objaviti u „Službenom glasniku Grada Tuzle”.

GRAD TUZLA GRADONAČELNIK
Gradonačelnik
Broj: 02/30-A-9048-2025 Zijad Lugavić
9. juna 2025. godine
— — — — —

III AKTI JAVNIH PREDUZEĆA ČIJI JE OSNIVAČ ILI SUOSNIVAČ GRAD TUZLA

Na osnovu člana 257. Zakona o privrednim društvima FBiH ("Službene novine FBiH" broj: 81/15), člana 12. Zakona o javnim preduzećima FBiH („Službene novine FBiH“ br. 8/05, 81/08, 22/09 i 109/12), člana 14. Odluke o postupku izbora i konačnog imenovanja članova organa upravljanja i rukovođenja u javnim preduzećima, javnim komunalnim preduzećima, javnim ustanovama, javnim ustanovama za predškolski odgoj i zdravstvenim ustanovama čiji je osnivač ili suosnivač Grad Tuzla („Službeni glasnik Grada Tuzle“, broj 11/15 i 1/20), člana 83. Statuta „Centralno grijanje“ d.d. Tuzla, a na osnovu Odluke o davanju prethodne saglasnosti Gradskog vijeća Grada Tuzle br: 04-45-A-7060-2025-J.Ž. od 02.06.2025. godine, Nadzorni odbor preduzeća, na sjednici održanoj dana 12. 6. 2025. godine, donio je

ODLUKU

o imenovanju direktora „Centralno grijanje“ d.d. Tuzla

I

Imenuje se dr.sci. Nermina Babajić, dipl. pravnik iz Tuzle, za direktora „Centralno grijanje“ d.d. Tuzla.

II

Direktor se imenuje na period od 4 (četiri) godine.

III

Položaj, ovlaštenja, odgovornosti i prava direktora preduzeća će se urediti ugovorom između Nadzornog odbora i direktora, koji će se zaključiti najkasnije u roku od 30 dana od dana imenovanja direktora.

IV

Ova Odluka stupa na snagu danom donošenja, a objaviće se u "Službenom glasniku Grada Tuzle".

NADZORNI ODBOR

Broj: 09-07062-2025/XXX-2

12. juna 2025. godine

PREDSJEDNIK

NADZORNOG

ODBORA

Armela Efendić

S A D R Ź A J

„Službenog glasnika Grada Tuzle“, broj 8/2025

I. AKTI GRADSKOG VIJEĆA TUZLA

1. Odluka o provođenju Regulacionog plana stambeno – poslovne zone „Kreka – jug“ – II faza u Tuzli 327
2. Odluka o usvajanju Regulacionog plana stambeno-poslovne zone “Kreka-jug” II faza u Tuzli 338
3. Odluka o povjeravanju obavljanja komunalne djelatnosti javnog linijskog prevoza putnika na području grada Tuzle 343
4. Odluka o izmjenama i dopunama Odluke o uslovima i načinu organizovanja komunalnog javnog linijskog prijevoza putnika na području grada Tuzle 344
5. Odluka o utvrđivanju cjenovnika svih vrsta voznih karata za sve kategorije putnika javnog linijskog prevoza na području grada Tuzle 346
6. Odluka o izmjenama Odluke o javnim parkiralištima na području općine Tuzla 349
7. Odluka o davanju prethodne saglasnosti na Pravila o izmjenama i dopunama Pravila Javne ustanove Centar za socijalni rad Tuzla 352
8. Odluka o obavezi dostavljanja informacije o namjeri pokretanja postupka prijema novih zaposlenika u javnim preduzećima i javnim ustanovama, čiji je osnivač ili suosnivač Grad Tuzla 353
9. Odluka o davanju saglasnosti na zaključenje ugovora o zakupu poslovne prostorije sa Udruženje HO „Merhamet“ MDD Sarajevo – Regionalni odbor Tuzla 354
10. Odluka o dodjeli u zakup poslovnih prostorija neposrednom pogodbom -Karate klub „SLOBODA“ Tuzla 355
11. Odluka o dodjeli u zakup poslovnih prostorija neposrednom pogodbom Udruženju Forum građana Tuzle 355
12. Odluka o davanju saglasnosti na zaključenje ugovora o zakupu poslovne prostorije sa JP SKPC “MEJDAN” d.o.o. Tuzla 356
13. Odluka o davanju saglasnosti na zaključenje ugovora o zakupu poslovne prostorije sa JU “Centar za kulturu” Tuzla 357
14. Rješenje o izboru člana Savjeta Mjesne zajednice Batva 358
15. Rješenje o izboru člana Savjeta Mjesne zajednice Dokanj 358
16. Rješenje o izboru člana Savjeta Mjesne zajednice Gornja Obodnica 358

17. Rješenje o razrješenju člana Savjeta Mjesne zajednice Grabovica 359
18. Rješenje o izboru člana Savjeta Mjesne zajednice Grabovica 359
19. Rješenje o izboru člana Savjeta Mjesne zajednice Kreka 359
20. Rješenje o izboru člana Savjeta Mjesne zajednice Slatina 360
21. Rješenje o izmjeni Rješenja o izboru predsjednika i članova Savjeta Mjesne zajednice Kula 360
22. Rješenje o izmjeni Rješenja o izboru predsjednika i članova Savjeta Mjesne zajednice Lipnica 361
23. Rješenje o izmjeni Rješenja o izboru predsjednika i članova Savjeta Mjesne zajednice Šićki Brod 361
24. Rješenje o izmjeni Rješenja o izboru predsjednika i članova Savjeta Mjesne zajednice Slavinovići 361

II. AKTI GRADONAČELNIKA GRADA TUZLA

25. Rješenje o imenovanju Komisije za utvrđivanje uslova minimalno-tehničke opremljenosti poslovnih prostora 362
26. Rješenje o razrješenju i imenovanju zapisničara Disciplinske komisije za vođenje disciplinskog postupka i izricanje disciplinskih mjera i kazni za teške povrede službene dužnosti državnih službenika i namještenika Grada Tuzle 363

III. AKTI JAVNIH PREDUZEĆA ČIJI JE OSNIVAČ ILI SUOSNIVAČ GRAD TUZLA

27. Odluka o imenovanju direktora „Centralno grijanje“ d.d. Tuzla 365