



# Službeni glasnik

Grad a Tuzla

GODINA LIX

24.FEBRUAR 2022. GODINE

BROJ 2

## I AKTI GRADSKOG VIJEĆA GRADA TUZLA

1

Na osnovu člana 13. Zakona o principima lokalne samouprave ("Službene novine Federacije Bosne i Hercegovine", broj: 49/06 i 51/09), člana 41. Zakona o prostornom uređenju i građenju ("Službene novine Tuzlanskog kantona", broj: 6/11, 4/13, 15/13, 3/15, 2/16 i 4/17) i člana 25. Statuta Grada Tuzla („Službeni glasnik Grada Tuzla“, broj: 6/21), Gradsko vijeće Tuzla, na sjednici održanoj dana 23. 02. 2022. godine, donosi :

### ODLUKU

**o pristupanju izmjeni Regulacionog plana prostorne cjeline Grabov potok u Tuzli**

#### Član 1. (Pristupanje izmjeni Regulacionog plana)

U cilju unapređenja izgradnje i uređenja prostora u okviru prostorne cjeline „Grabov potok“ u Tuzli, pristupa se izmjeni Regulacionog plana prostorne cjeline Grabov potok u Tuzli („Službeni glasnik Grada Tuzla“, broj 4/16), (u daljem tekstu: Izmjena Regulacionog plana).

#### Član 2. (Površina, granice obuhvata, izgrađenost lokaliteta i ostvarivanje saobraćajnog pristupa)

(1) Površina obuhvata Izmjene Regulacionog plana iznosi cca 7,87 ha.

(2) Površina i granice obuhvata Izmjene Regulacionog plana identične su površini i granicama Prostorne cjeline „Grabov potok“ kolektivno-individualno stanovanje, kako je definisano Prostornim planom Grada Tuzla za period 2010-2030. godina („Službeni glasnik Grada Tuzla“, broj: 3/14, 7/18, 2/19, 8/19, 8/20 i 2/21), (u daljem tekstu: Prostorni plan).

(3) Prostorna cjelina „Grabov potok“ kolektivno-individualno stanovanje, graniči sa prostornom cjelinom „Bećarevac“ individualno stanovanje sa zapadne, sa prostornom cjelinom „Grabovica donja“ individualno stanovanje sjeverne strane i sa prostornom cjelinom „Grabov potok“ individualno stanovanje, sa istočne i sa južne strane.

(4) Zemljište u okviru obuhvata Izmjene Regulacionog plana je najvećim dijelom neizgrađeno građevinsko zemljište, a nalazi se u kontaktu sa zemljištem na kome su izgrađeni individualni stambeni objekti u okviru navedenih prostornih cjelina.

(5) Saobraćajni pristup lokalitetu se ostvaruje sa južne strane, naseljskom saobraćajnicom koja se odvaja iz Ulice II Tuzlanske brigade (magistralna cesta Tuzla-Zvornik).

(6) Granica obuhvata Izmjene Regulacionog plana, prikazana je na Grafičkom prilogu u R 1:2000.

#### Član 3. (Period na koji se donosi Izmjena Regulacionog plana)

Izmjena Regulacionog plana se donosi na vremenski period od 10 godina.

#### Član 4.

##### (Smjernice za izradu Izmjene Regulacionog plana)

(1) Izmjena Regulacionog plana se radi u cilju donošenja provedbene planske dokumentacije za izgradnju kolektivnih stambenih i stambeno-poslovnih i individualnih stambenih objekata, sa potrebnim pratećim sadržajima uzimajući u razmatranje i analizu zatečenog stanja, te izgradnju i rekonstrukciju saobraćajne, komunalne i energetske infrastrukture.

(2) Osnovne smjernice za izradu Plana su:

- (a) Izvršiti geodetsko snimanje postojećeg stanja terena u prostornom obuhvatu. Uz geodetske podloge potrebno je obezbjediti i podatke o posjedovnom stanju i ažurnom katastru komunalne infrastrukture;
- (b) Potrebno je zadržati koncept primarne saobraćajne mreže definisan Prostornim planom.
- (c) U zavisnosti od prostorne organizacije planirati izgradnju primarne i sekundarne komunalne, energetske i saobraćajne infrastrukture. Sekundarne saobraćajnice planirati i u funkciji protivpožarnih puteva.
- (d) Izraditi elaborate, studije, te izvršiti dodatna istraživanja na terenu, ažuriranje podataka i njihovo prilagođavanje potrebama planiranja, kao i drugu dokumentaciju za koju se ukaže potreba u toku izrade Izmjene Regulacionog plana
- (e) Kod izrade Izmjene Regulacionog plana potrebno je koristiti rezultate svih dosadašnjih istraživanja za zemljište u postojećoj prostornoj cjelini, kao i za zemljište u susjednim kontaktnim zonama, naročito sa aspekta geologije i radova koji su izvedeni u cilju sanacije labilne padine, na zemljištu u dijelu predmetnog obuhvata.
- (f) Planirati adekvatan tretman vodotoka Grabov potok, tako da se trasa regulisanog korita planira na zemljištu gdje je rješavanje imovinsko-pravnih odnosa najizglednije.

#### Član 5.

##### (Optimalni rok za izradu Izmjene Regulacionog plana)

Optimalni rok za izradu Izmjene Regulacionog plana je dvanaest mjeseci od stupanja na snagu ove odluke.

#### Član 6.

##### (Nositelj pripreme i Nositelj izrade)

(1) Nositelj pripreme je Služba za prostorno uređenje i zaštitu okoline Grada Tuzla (u daljem tekstu: Nositelj pripreme).

(2) Nositelj izrade je Upravna organizacija Zavod za urbanizam Grada Tuzla (u daljem tekstu: Nositelj izrade).

#### Član 7.

##### (Obaveze Nosioca pripreme i Nosioca izrade)

(1) Nositelj izrade je dužan da prednacrt, kao i svaku sljedeću fazu izrade Izmjene Regulacionog plana, uradi u skladu sa Zakonom o prostornom uređenju i građenju („Službene novine Tuzlanskog kantona“, broj: 6/11, 4/13, 15/13, 3/15, 2/16 i 4/17), (u daljnjem tekstu: Zakon), propisima donesenim na osnovu Zakona i ovom odlukom.

(2) Nositelj izrade obavezan je Nosiocu pripreme predati prednacrt planskog dokumenta, sa svim dijelovima koje odgovarajući dokumenti treba da sadrže, radi davanja eventualnih primjedbi, prijedloga i sugestija na isti, zauzimanja stava i formulisanja zaključaka sa preporukama koji se dostavljaju Nosiocu izrade.

(3) Nositelj izrade razmatra primjedbe, mišljenja i sugestije na prednacrt, a one izmjene koje smatra opravdanim, ugrađuje u nacrt Izmjene Regulacionog plana i dostavlja ga Nosiocu pripreme, uz odgovarajuće obrazloženje.

(4) Nacrt Izmjene Regulacionog plana sadrži grafički i tekstualni dio, a za potrebe rasprave na sjednicama Gradskog vijeća, posebno se izrađuje skraćeni nacrt, sa najvažnijim grafičkim i tekstualnim prilozima koji su dovoljno detaljni i informativni.

(5) Gradsko vijeće razmatra nacrt Izmjene Regulacionog plana i upućuje ga u javnu raspravu i stavljanje na javni uvid pod uslovima utvrđenim ovom odlukom, u trajanju do 30 dana.

(6) Nakon provedene javne rasprave i usaglašavanja sa eventualnim primjedbama, prijedlog Izmjene Regulacionog plana se dostavlja Gradskom vijeću na razmatranje i usvajanje.

#### Član 8.

##### (Obaveza korištenja postojećih pravosnažnih rješenja)

(1) Kod izrade Izmjene Regulacionog plana koristiti svu do sada izrađenu dokumentaciju koja se odnosi na izdata pravosnažna rješenja o urbanističkoj saglasnosti, kao i odobrenja za građenje i odobrenja za upotrebu objekata.

(2) U skladu sa stavom (1) ovog člana, obavezuju se investitori i druga preduzeća i institucije koji raspolažu sa dokumentacijom vezano za objekte i infrastrukturu u ovoj prostornoj cjelini, da istu stave na raspolaganje Nosiocu pripreme i Nosiocu izrade.

#### Član 9.

##### (Finansiranje Izmjene Regulacionog plana)

Sredstva za finansiranje Izmjene Regulacionog plana u skladu sa navedenim smjernicama, Zakonom i Uredbom o jedinstvenoj metodologiji za izradu planskih dokumenata („Službene novine Federacije Bosne i Hercegovine“, broj: 63/04, 50/07 i 84/10), obezbijediće se iz Budžeta Grada Tuzla.

#### Član 10.

##### (Obaveza pridržavanja postojećih propisa)

Izmjenu Regulacionog plana izraditi u skladu sa svim važećim propisima kojima se uređuje oblast prostornog planiranja.

#### Član 11.

##### (Grafički prilozi)

Sastavni dio ove Odluke je Grafički prilog u R 1:2000, sa ucertanom granicom obuhvata Izmjene Regulacionog plana

**Član 12.**  
**(Stupanje na snagu)**

Odluka stupa na snagu osmog dana od dana objavljivanja u „Službenom glasniku Grada Tuzla“.

**GRAD TUZLA**                   **PREDSJEDAVAJUĆI**


**Gradsko vijeće**

**Broj: 01/19-A-3124-2022**

**23. februar 2022. godine**

**Nataša Perić**

[REDAKCIJSKE ZNAKOVE]

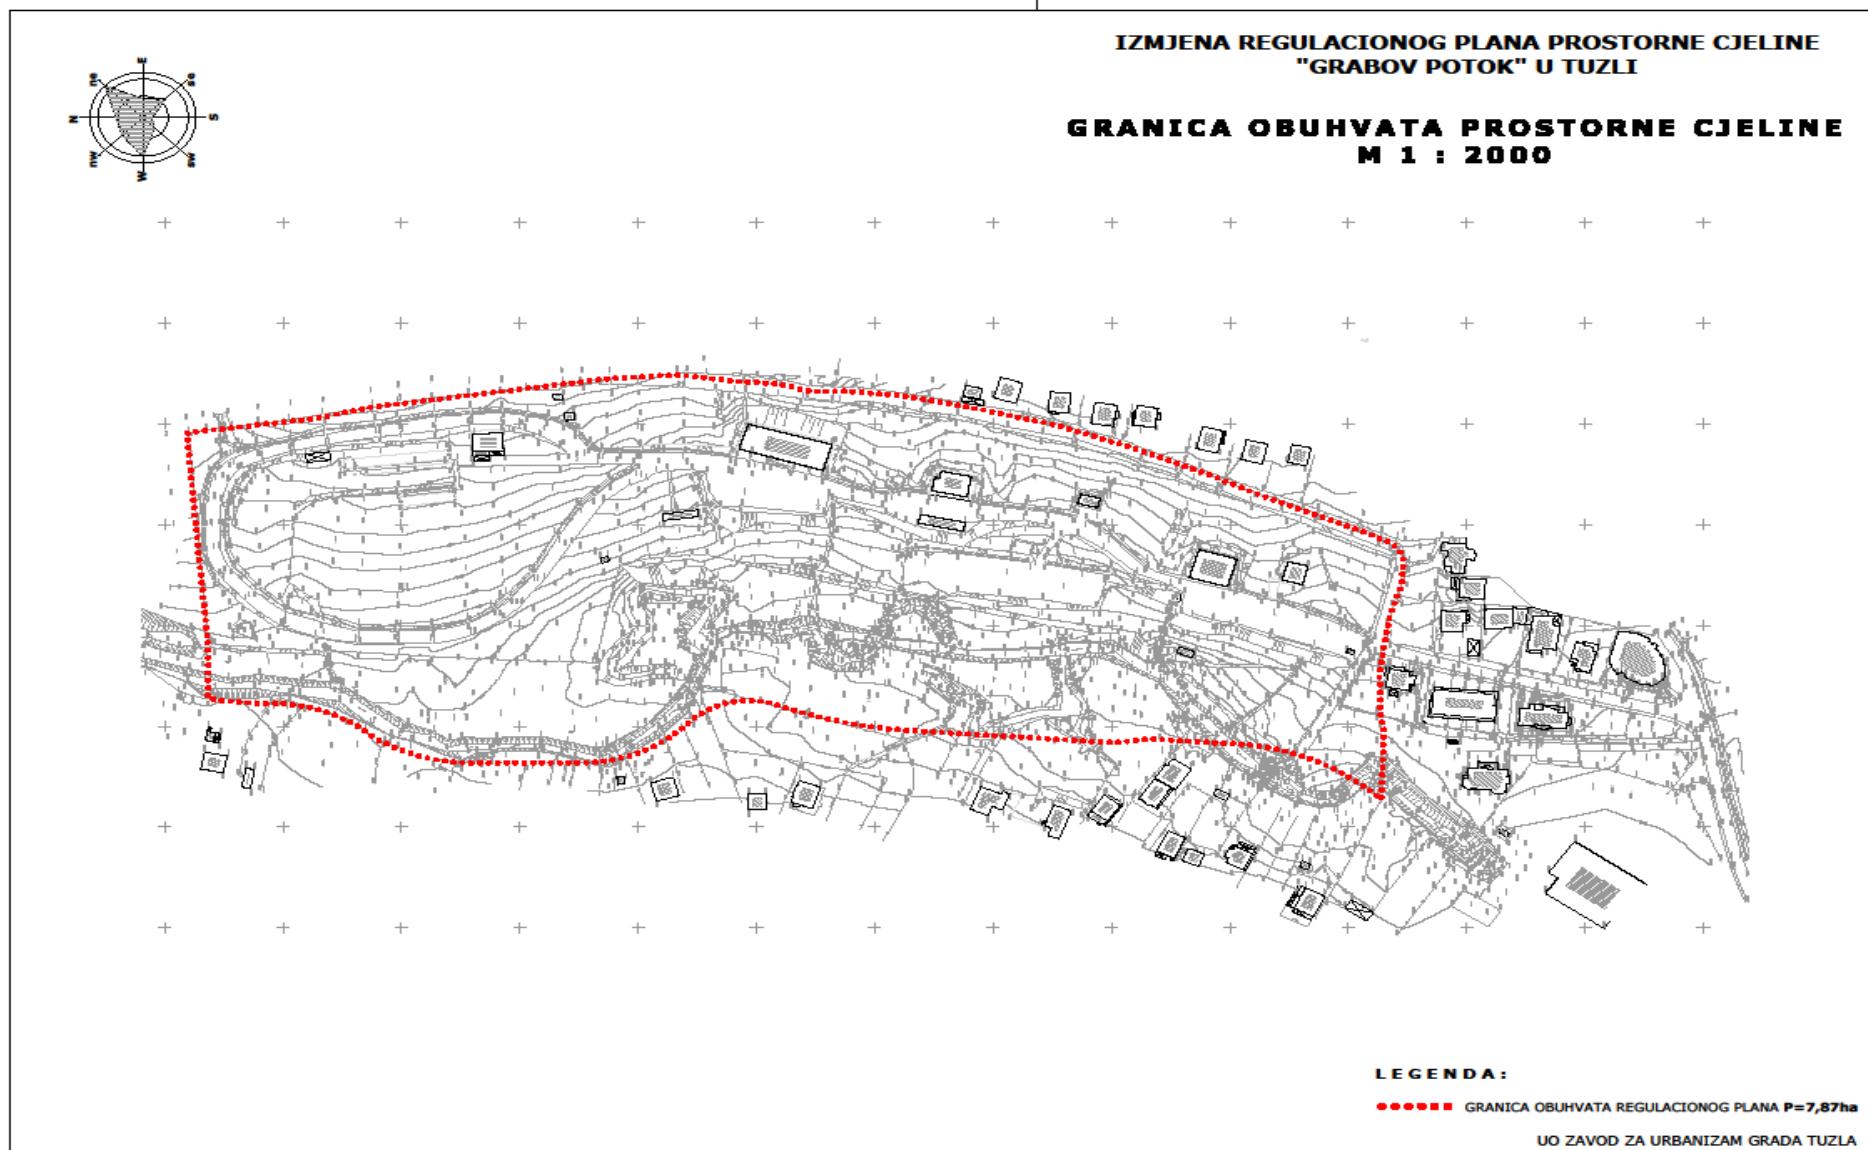

**2**

Na osnovu člana 13. Zakona o principima lokalne samouprave ("Službene novine Federacije Bosne i Hercegovine", broj: 49/06 i 51/09), člana 41. Zakona o prostornom uređenju i građenju ("Službene novine Tuzlanskog kantona", broj: 6/11, 4/13, 15/13, 3/15, 2/16 i 4/17) i člana 25. Statuta Grada Tuzla („Službeni glasnik Grada Tuzla“, broj: 6/21), Gradsko vijeće Tuzla, na sjednici održanoj dana 23. 02. 2022. godine, donosi:

**ODLUKU  
o pristupanju izradi Zoning plana zona rekreatcije  
"Stara Majevica" i "Zeleni kamen" u Tuzli**

**Član 1.  
(Pristupanje izradi Odluke)**

U cilju izgradnje i uređenja prostora u obuhvatu zone rekreatcije "Stara Majevica" i zone rekreatcije "Zeleni kamen" pristupa se izradi Zoning plana zona rekreatcije "Stara Majevica" i "Zeleni kamen" u Tuzli (u daljem tekstu: Zoning plan).

**Član 2.  
(Površina, granice obuhvata i ostvarivanje  
saobraćajnog pristupa)**

(1) Površina obuhvata Zoning plana iznosi ukupno cca 11,97 ha, od čega površina obuhvata zone rekreatcije "Stara Majevica" iznosi cca 5,34 ha, a površina obuhvata zone rekreatcije "Zeleni kamen" iznosi cca 6,63 ha.

(2) Prostor obuhvata Zoning plana identičan je površini obuhvata zona rekreatcije "Stara Majevica" i "Zeleni kamen", a koje su po namjeni utvrđene kao "zona rekreatcije" planskom dokumentacijom pod nazivom: Izmjene i dopune Prostornog plana Tuzlanskog kantona 2005-2025 ("Službene novine Tuzlanskog kantona", broj 14/21), (u daljem tekstu: Izmjene i dopune Prostornog plana TK).

(3) Zona rekreatcije "Stara Majevica" i zona rekreatcije "Zeleni kamen" nalaze se na krajnjem sjevernom dijelu teritorije Grada Tuzla, neposredno uz granicu teritorije općine Čelić.

(4) Granica obuhvata zone rekreatcije "Stara Majevica" definisana je sa sjeveroistoka administrativnom granicom teritorije općine Čelić, a sa zapada i juga pojasom zemljista definisanim kao „šumsko zemljiste“. Granica obuhvata zone rekreatcije "Zeleni kamen" definisana je sa sjeveroistoka administrativnom granicom teritorije općine Čelić, a sa zapada i jugoistoka pojasom zemljista definisanim kao „poljoprivredno“ i „šumsko zemljiste“.

(5) Zemljiste u okviru obuhvata zone rekreatcije "Stara Majevica" definisano je Izmjenom i dopunom Prostornog plana TK, kao „poljoprivredno zemljiste“, „šumsko zemljiste“ i kao „građevinsko zemljiste“. Zemljiste u okviru obuhvata zone rekreatcije "Zeleni kamen" definisano je Izmjenom i dopunom

Prostornog plana TK, kao „poljoprivredno zemljiste“ i „šumsko zemljiste“.

(6) Saobraćajni pristup lokalitetu "Stara Majevica" se ostvaruje regionalnom saobraćajnicom Tuzla-Čelić, sa jugoistočne strane sa teritorije grada Tuzle i sa sjeverne strane sa teritorije općine Čelić. Saobraćajni pristup lokalitetu "Zeleni kamen" se ostvaruje sa južne strane, lokalnom saobraćajnicom iz naselja Gornja Obodnica, kao i sa sjeverne strane sa teritorije općine Čelić. Zona rekreatcije "Stara Majevica" i zona rekreatcije "Zeleni kamen" povezane su neuređenom kolskom saobraćajnicom, koja funkcionalno predstavlja markiranu planinarsku stazu.

(7) Granice obuhvata Zoning plana, prikazane su na Grafičkom prilogu u MJ 1:10.000, koji je sastavni dio ove Odluke.

**Član 3.  
(Period za koji se donosi Zoning plan)**

Zoning plan se donosi za period od deset godina.

**Član 4.  
(Cilj i osnovne smjernice za izradu Zoning plana)**

(1) Zoning plan se radi u cilju donošenja provedbene planske dokumentacije za izgradnju objekata i sadržaja za planiranu namjenu, uz analizu mogućnosti izgradnje potrebne saobraćajne i komunalne infrastrukture, uzimajući u razmatranje i analizu zatečenog stanja prostora.

(2) Osnovne smjernice za izradu Zoning plana su:

a) Izvršiti geodetsko snimanje postojećeg stanja terena u definisanom prostornom obuhvatu. Uz geodetske podloge potrebno je obezbjediti i podatke o posjedovnom stanju i ažurnom katastru komunalne infrastrukture;

b) Definisati koncept saobraćajne mreže unutar tretiranog obuhvata;

c) U zavisnosti od prostorne organizacije planirati razmještaj sadržaja unutar obuhvata i provesti analizu mogućnosti izgradnje potrebne saobraćajne i komunalne infrastrukture, uzimajući u obzir specifičnost lokaliteta i postojeći nivo opremljenosti komunalnom infrastrukturom (saobraćaj, vodosnabdijevanje, odvodnja otpadnih voda i elektroinstalacije);

d) Izraditi elaborate, studije, te izvršiti potrebna istraživanja na terenu, ažuriranje podataka i njihovo prilagođavanje potrebama planiranja, kao i drugu dokumentaciju za koju se ukaže potreba u toku izrade Zoning plana;

e) Kod izrade Zoning plana potrebno je koristiti rezultate svih dosadašnjih istraživanja za zemljiste na postojećim lokalitetima.

**Član 5.  
(Optimalni rok za izradu Zoning plana)**

Optimalni rok za izradu Zoning plana je 10 mjeseci od stupanja na snagu ove odluke.

**Član 6.****(Nosilac pripreme i Nosilac izrade Zoning plana)**

(1) Nosilac pripreme za izradu Zoning plana je Služba za prostorno uređenje i zaštitu okoline Grada Tuzla (u daljem tekstu: Nosilac pripreme).

(2) Nosilac izrade Zoning plana je Upravna organizacija Zavod za urbanizam Grada Tuzla (u daljem tekstu: Nosilac izrade).

**Član 7.****(Obaveze Nosioca pripreme i Nosioca izrade Zoning plana)**

(1) Nosilac izrade Zoning plana je dužan da prednacrt, kao i svaku sljedeću fazu izrade Zoning plana, uradi u skladu sa Zakonom o prostornom uređenju i građenju („Službene novine Tuzlanskog kantona“, broj: 6/11, 4/13, 15/13, 3/15, 2/16 i 4/17), (u dalnjem tekstu: Zakon), propisima donesenim na osnovu Zakona i ovom odlukom.

(2) Nosilac izrade Zoning plana obavezan je Nosiocu pripreme predati prednacrt planskog dokumenta, sa svim dijelovima koje odgovarajući dokumenti treba da sadrže, radi davanja eventualnih primjedbi, prijedloga i sugestija na isti, zauzimanja stava i formulisanja zaključaka sa preporukama koji se dostavljaju Nosiocu izrade.

(3) Nosilac izrade razmatra primjedbe, mišljenja i sugestije na prednacrt, a one izmjene koje smatra opravdanim, ugrađuje u nacrt Zoning plana i dostavlja ga Nosiocu pripreme, uz odgovarajuće obrazloženje.

(4) Nacrt Zoning plana sadrži grafički i tekstualni dio, a za potrebe rasprave na sjednicama Gradskog vijeća, posebno se izrađuje skraćeni nacrt, sa najvažnijim grafičkim i tekstualnim prilozima koji su dovoljno detaljni i informativni.

(5) Gradsko vijeće razmatra nacrt Zoning plana i upućuje ga u javnu raspravu i stavljanje na javni uvid pod uslovima utvrđenim ovom odlukom, u trajanju do 30 dana.

(6) Nakon provedene javne rasprave i usaglašavanja sa eventualnim primjedbama, prijedlog Zoning plana se dostavlja Gradskom vijeću na razmatranje i usvajanje.

**Član 8.****(Obaveza korištenja postojećih pravosnažnih rješenja)**

(1) Kod izrade Zoning plana koristiti svu do sada izrađenu dokumentaciju koja se odnosi na eventualno izdata pravosnažna rješenja o urbanističkoj saglasnosti, kao i odobrenja za građenje i odobrenja za upotrebu objekata.

(2) U skladu sa stavom (1) ovog člana, obavezuju se investitori i druga preduzeća i institucije koji raspolažu sa dokumentacijom vezano za objekte i infrastrukturu u ovoj prostornoj cjelini, da istu stave na raspolaganje Nosiocu pripreme i Nosiocu izrade Zoning plana.

**Član 9.****(Finansiranje izrade Zoning plana)**

Sredstva za finansiranje izrade Zoning plana u skladu sa navedenim smjernicama, Zakonom i Uredbom o jedinstvenoj metodologiji za izradu planskih dokumenata („Službene novine Federacije Bosne i Hercegovine“, broj: 63/04, 50/07 i 84/10), obezbijedit će se iz Budžeta Grada Tuzla.

**Član 10.****(Obaveza pridržavanja postojećih propisa)**

Zoning plan izraditi u skladu sa svim važećim propisima kojima se uređuje oblast prostornog planiranja.

**Član 11.****(Grafički prilozi)**

Sastavni dio ove Odluke je Grafički prilog u MJ 1:10.000, sa ucrtanim granicama obuhvata Zoning plana.

**Član 12.****(Stupanje na snagu)**

Odluka stupa na snagu osmog dana od dana objavljivanja u „Službenom glasniku Grada Tuzla“.

**GRAD TUZLA**

**Gradsko vijeće**

**Broj: 01/19-A-3126-2022**

**23. februar 2022. godine**


**PREDSJEDAVAJUĆI**

**Nataša Perić**



**GRANICA OBUVATA ZONING PLANA PROSTORNE CJELINE  
STARMAJEVICA-ZELENI KAMEN U TUZLI**

R 1:10000

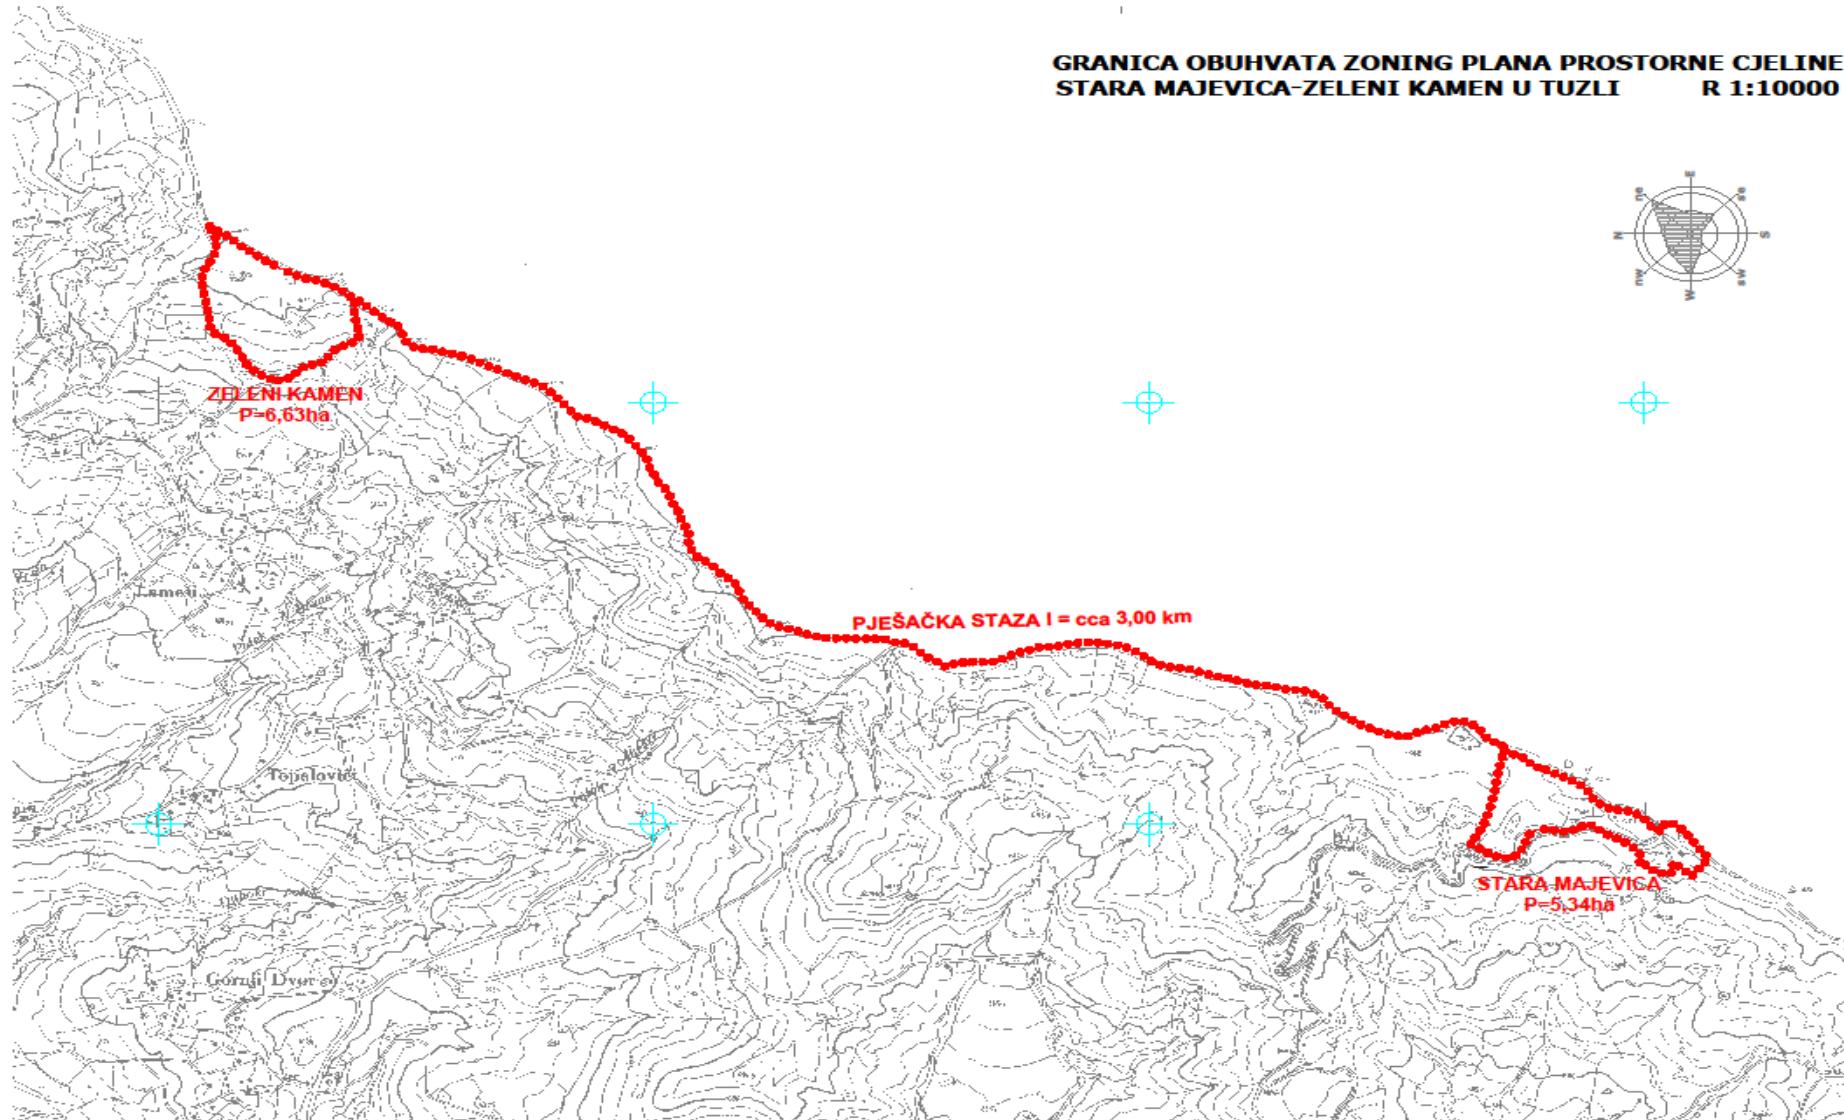

**LEGENDA:**  
● ● ● ● ● GRANICA OBUVATA ZONING PLANA P=11,97 ha  
UPRAVNA ORGANIZACIJA ZAVOD ZA URBANIZAM GRADA TUZLA

**3**

U skladu sa članom 5. stav (5) Uredbe o vršenju ovlaštenja u privrednim društvima sa učešćem državnog kapitala iz nadležnosti Tuzlanskog kantona i općina/gradova na području Tuzlanskog kantona („Službene novine Tuzlanskog kantona“, broj 11/19) i članom 12. Odluke o postupku izbora i konačnog imenovanja članova organa upravljanja u javnim preduzećima, javnim komunalnim preduzećima, javnim ustanovama, javnim ustanovama za predškolski odgoj i zdravstvenim ustanovama čiji je osnivač ili suosnivač Grad Tuzla („Službeni glasnik Grada Tuzla“, broj 11/15, 1/20 i 12/21) i člana 25. Statuta Grada Tuzla („Službeni glasnik Grada Tuzla“, broj 6/21), Gradsko vijeće Tuzla, na sjednici održanoj dana 23. 02. 2022. godine, donosi:

**ODLUKU**

**o utvrđivanju prijedlogu kandidata za imenovanje na upražnjena mjesta članova nadzornog odbora iz reda državnog kapitala u JP Razvojno poduzetnički centar Tuzla – Inkubator „Lipnica“ d.o.o. Tuzla.**

**Član 1.**

Ovom Odlukom Gradsko vijeće Grada Tuzla predlaže da se na upražnjena mjesta članova nadzornog odbora iz reda državnog kapitala u JP Razvojno poduzetnički centar Tuzla – Inkubator „Lipnica“ d.o.o. Tuzla, imenuju:

- Irma Nišić,
- Adis Jahić i
- Emina Ramić.

**Član 2.**

Skupština JP Razvojno poduzetnički centar Tuzla – Inkubator „Lipnica“ d.o.o. Tuzla, svojom odlukom razrešiće dosadašnje članove privremenog Nadzornog odbora, zbog isteka perioda na koji su imenovani.

Istovremeno, u skladu sa ovom Odlukom Skupština će donijeti odluku o konačnom imenovanju članova nadzornog odbora iz reda državnog kapitala.

**Član 3.**

Članovi nadzornog odbora iz člana 1. ove Odluke, imenuju se na mandatni period od 4 godine.

**Član 4.**

Odluka stupa na snagu narednog dana od dana objavljivanja u „Službenom glasniku Grada Tuzla“.

**GRAD TUZLA  
Gradsko vijeće  
Broj: 01/15-A-3127-2022  
23. februar 2022. godine**

**PREDSJEDAVAJUĆI  
Nataša Perić**

**PREDSJEDAVAJUĆI**

**Nataša Perić**

**4**

Na osnovu člana 6. i 8. Zakona o ministarskim, vladinim i drugim imenovanjima („Službene novine Federacije Bosne i Hercegovine“, broj 12/03, 34/03 i 65/13), člana 18. Odluke o postupku izbora i konačnog imenovanja članova organa upravljanja i rukovođenja u javnim preduzećima, javnim komunalnim preduzećima, javnim ustanovama, javnim ustanovama za predškolski odgoj i zdravstvenim ustanovama čiji je osnivač ili suosnivač Grad Tuzla („Službeni glasnik Grada Tuzla“, broj 11/15, 1/20 i 12/21) i člana 25. Statuta Grada Tuzla („Službeni glasnik Grada Tuzla“, broj 6/21) Gradsko vijeće Tuzla, na sjednici održanoj dana 23. 02. 2022. godine donosi:

javnim ustanovama, javnim ustanovama za predškolski odgoj i zdravstvenim ustanovama čiji je osnivač ili suosnivač Grad Tuzla („Službeni glasnik Grada Tuzla“, broj 11/15, 1/20 i 12/21) i člana 25. Statuta Grada Tuzla („Službeni glasnik Grada Tuzla“, broj 6/21), Gradsko vijeće Tuzla, na sjednici održanoj dana 23. 02. 2022. godine, donosi:

**ODLUKU**  
**o raspisivanju javnog oglasa za izbor i imenovanje člana Upravnog odbora iz reda stručnih zaposlenika u Javnoj ustanovi za predškolski odgoj i obrazovanje „Naše dijete“ Tuzla, čiji je osnivač Grad Tuzla**

**Član 1.**

Raspisuje se Javni oglas za izbor i imenovanje člana Upravnog odbora iz reda stručnih zaposlenika u Javnoj ustanovi za predškolski odgoj i obrazovanje „Naše dijete“ Tuzla, čiji je osnivač Grad Tuzla

**Član 2.**

Javni oglas iz prethodnog člana ove odluke raspisat će se u „Službenim novinama Federacije Bosne i Hercegovine“ i u dnevnom listu „Večernji list BH“, s ciljem dostupnosti Javnog oglasa najširoj javnosti.

**Član 3.**

Postupak po Javnom oglasu iz člana 1. ove odluke provesti će Komisija za izbor, koju će na prijedlog Gradonačelnika imenovati Gradsko vijeće Tuzla, sve na osnovu i u skladu sa odredbama Odluke o postupku izbora i konačnog imenovanja članova organa upravljanja i rukovođenja u javnim preduzećima, javnim komunalnim preduzećima, javnim ustanovama, javnim ustanovama za predškolski odgoj i zdravstvenim ustanovama čiji je osnivač ili suosnivač Grad Tuzla („Službeni glasnik Grada Tuzla“, broj 11/15, 1/20 i 12/21).

**Član 4.**

Odluka stupa na snagu danom objave u „Službenom glasniku Grada Tuzla“.

**GRAD TUZLA**

**Gradsko vijeće**

**Broj: 01/15-A-3128-2022**

**23. februar 2022. godine**

**PREDSJEDAVAJUĆI**

**Nataša Perić**

**5**

Na osnovu člana 6. i 7. Zakona o ministarskim, vladinim i drugim imenovanjima („Službene novine Federacije Bosne i Hercegovine“, broj 12/03, 34/03 i 65/13), člana 18. Odluke o postupku izbora i konačnog imenovanja članova organa upravljanja i rukovođenja u javnim preduzećima, javnim komunalnim preduzećima, javnim ustanovama, javnim ustanovama za predškolski odgoj i zdravstvenim ustanovama čiji je osnivač ili suosnivač Grad Tuzla („Službeni glasnik Grada Tuzla“, broj 11/15, 1/20 i 12/21) i člana 25. Statuta Grada Tuzla („Službeni glasnik Grada Tuzla“, broj 6/21) Gradsko vijeće Tuzla, na sjednici održanoj dana 23. 02. 2022. godine donosi:

## ODLUKU

**o utvrđivanju posebnih uslova i kriterija za izbor i imenovanje člana upravnog odbora iz reda stručnih zaposlenika u Javnoj ustanovi za predškolski odgoj i obrazovanje „Naše dijete“ Tuzla, čiji je osnivač Grad Tuzla**

### **Član 1.**

Ovom odlukom utvrđuju se posebni uslovi i kriteriji za izbor i imenovanje člana upravnog odbora iz reda stručnih zaposlenika u Javnoj ustanovi za predškolski odgoj i obrazovanje „Naše dijete“ Tuzla.

### **Član 2.**

Pored opštih uslova utvrđenih članom 7. Zakona o ministarskim, vladinim i drugim imenovanjima Federacije Bosne i Hercegovine („Službene novine Federacije Bosne i Hercegovine“, broj 12/03, 34/03 i 65/13) kandidati trebaju ispunjavati i sljedeće posebne uslove:

1. da imaju visoku stručnu spremu,
2. da imaju najmanje 3 (tri) godine radnog iskustva nakon sticanja visoke stručne spreme,
3. da su zaposleni u JU za predškolski odgoj i obrazovanje „Naše dijete“ Tuzla
4. da ne obavljaju djelatnost ili ne vrše dužnost koja po posebnom zakonu ili drugom propisu predstavlja smetnju za imenovanje na upražnjenu poziciju,
5. da nisu na funkciji u političkoj stranci,
6. da se ne bave djelatnošću konkurentnom djelatnosti Ustanove,
7. da nemaju finansijski interes u Ustanovi,
8. da nisu predsjednik ili član nadzornog ili upravnog odbora drugog društva ili ustanove,
9. da nisu dioničari društva sa 50% i više dionica, direktor i član uprave bilo kojeg dioničkog društva ili ustanove, kao i vlasnik sa 50% i više vlasništva, direktor i član uprave bilo kojeg društva sa ograničenom odgovornošću ili ustanove.

### **Član 3.**

Kod utvrđivanja Rang liste kandidata koji ispunjavaju opće i posebne uslove, Komisija za izbor, izvršit će na osnovu sljedećih kriterija, dodjelom utvrđenih bodova kako slijedi:

1. Stepen obrazovanja
  - 1,00 VSS (visoka stručna spremu)
  - 1,05Mr. (drugi ciklus visokog obrazovanja – diploma magistra nauka)
  - 1,10Dr. (treći ciklus visokog obrazovanja – diploma doktora nauka)
2. Profil stručne spreme
  - 1,0 Visoka stručna spremu društvenog smjera
  - 0,9 Visoka stručna spremu drugog smjera
3. Radno iskustvo nakon sticanja visoke stručne spreme
  - 1,00 od 3 do 10 godina
  - 1,05 od 11 do 20 godina
  - 1,10 od 21 do 30 godina
  - 1,15 više od 30 godina

### **Član 4.**

Kandidati koji uđu u uži izbor, odnosno koji ispunjavaju opće i posebne uslove, pozivaju se na intervju.

U toku intervjeta, Komisija za izbor osigurat će: da su svi kandidati u potpunosti upoznati sa standardom ličnog integriteta koji se traže za lica imenovana na javnu poziciju; da su pitanja o sukobu interesa objašnjena i razmotrena detaljno sa svim kandidatima; da su svi kandidati u potpunosti informirani o pravu javnosti putem mehanizama koji su detaljno navedeni u Zakonu o ministarskim, vladinim i drugim imenovanjima; da može uložiti prigovor protiv imenovanja koje se razmatra i da kandidati mogu dati podatke o ranijim rukovodicima od kojih se mogu dobiti preporuke i informacije o kandidatu.

### **Član 5.**

Ocjena kandidata koji ispunjavaju opće i posebne uslove utvrđene tačkama III i IV Oglasa izvršit će se na osnovu stepena i profila stručne spreme, kao i radnog iskustva, a nakon obavljenog intervjeta sa kandidatima, izvršit će se ocjenjivanje kandidata u pogledu:

- komunikativnih i organizatorskih sposobnosti,
- minimum znanja o organizaciji i djelatnosti ustanove,
- sposobnosti savjesnog i odgovornog obavljanja upražnjene pozicije,
- sposobnosti nepristrasnog donošenja odluka,
- naklonjenosti timskom radu.

### **Član 6.**

Svaki član Komisije za izbor dat će ocjenu za svakog kandidata, u rasponu od 1 do 5. Ukupna ocjena kandidata sa intervjeta bit će utvrđena kao prosječna ocjena svih članova Komisije za izbor.

Konačna ocjena kandidata utvrđuje se množenjem prosječne ocjene sa intervjeta i ukupnog iznosa bodova po kriterijima, odnosno zbira bodova po kriterijima utvrđenim odredbama člana 3. ove odluke.

Smatra se da je kandidat koji je prvi na Rang listi i kojeg je predložila većina od ukupnog broja članova Komisije za izbor, najuspješnije prošao otvorenu konkurenčiju.

### **Član 7.**

Ova odluka stupa na snagu danom objave u „Službenom glasniku Grada Tuzle“.

**GRAD TUZLA**

**Gradsko vijeće**

**Broj: 01/15-A-3129-2022**

**23. februar 2022. godine**

**PREDSJEDAVAJUĆI**

**Nataša Perić**

## 6

U skladu sa članovima 227., 247. i 303. Zakona o privrednim društvima („Službene novine Federacije Bosne i Hercegovine“, broj 81/15.), članovima 25. i 32. Zakona o ustanovama („Službeni list RBiH“, broj 6/92., 8/93. i 13/94.), članovima 64. i 66. Zakona o zdravstvenoj zaštiti („Službene novine Federacije Bosne i Hercegovine“, broj 46/10. i 75/13.), članom 62., 63. i 65. Zakona o predškolskom odgoju i obrazovanju („Službene novine Tuzlanskog kantona“, broj 12/09., 8/11., 10/13 i 8/18), članom 3. Uredbe o vršenju ovlaštenja u privrednim

društvima sa učešćem državnog kapitala iz nadležnosti Tuzlanskog kantona i općina/gradova na području Tuzlanskog kantona („Službene novine Tuzlanskog kantona“, broj 11/19.), a na osnovu člana 25. Statuta Grada Tuzle („Službeni glasnik Grada Tuzla“, broj: 6/21), Gradsko vijeće Tuzla na sjednici održanoj 23. 02. 2022. godine, donosi

### **ODLUKU**

#### **o utvrđivanju naknada za rad u organima javnih preduzeća, javnih komunalnih preduzeća, javnih ustanova, javne ustanove za predškolski odgoj i obrazovanje i zdravstvenih ustanova čiji je osnivač ili suosnivač Grad Tuzla**

##### **Član 1.**

Ovom Odlukom utvrđuje se najviši iznos neto naknade za rad u organima javnih preduzeća, javnih komunalnih preduzeća, javnih ustanova, javne ustanove za predškolski odgoj i obrazovanje i zdravstvenih ustanova čiji je osnivač ili suosnivač Grad Tuzla, kako slijedi:

1. punomoćniku koji učestvuje u radu i odlučivanju na skupštini javnog preduzeća i javnog komunalnog preduzeća određuje se neto naknada u iznosi od 30% neto plaće u Federaciji Bosne i Hercegovine prema posljednjem objavljenom podatku za svaku održanu redovnu ili vanrednu sjednicu skupštine.
2. članovima nadzornog odbora javnog preduzeća i javnog komunalnog preduzeća određuje se mjesecačna neto naknada:
  - a. predsjedniku do 350,00 KM,
  - b. članu do 300,00 KM;
3. članovima upravnog odbora u javnoj ustanovi za predškolski odgoj i obrazovanje i zdravstvenim ustanovama čiji je osnivač Grad Tuzla određuje se mjesecačna neto naknada:
  - a. predsjedniku do 350,00 KM,
  - b. članu do 300,00 KM;
4. članovima upravnog odbora u ostalim javnim ustanovama čiji je osnivač Grad Tuzla određuje se mjesecačna neto naknada:
  - a. predsjedniku do 250,00 KM,
  - b. članu do 200,00 KM;
5. članovima nadzornog odbora u javnim ustanovama, javnoj ustanovi za predškolski odgoj i obrazovanje čiji je osnivač Grad Tuzla određuje se mjesecačna neto naknada:
  - a. predsjedniku do 250,00 KM,
  - b. članu do 200,00 KM;
6. članovima odbora za reviziju u javnim preduzećima i javnim komunalnim preduzećima određuje se mjesecačna neto naknada:
  - a. predsjedniku do 200,00 KM,
  - b. članu do 150,00 KM.

##### **Član 2.**

Mjesečne naknade iz člana 1., tačke 2., 3., 4., 5., 6. ove Odluke mogu se isplatiti za mjesec u kojem je održana najmanje jedna sjednica navedenih organa preduzeća ili ustanove.

Nadležni organ u javnom preduzeću, javnom komunalnom preduzeću, javnoj ustanovi, javnoj ustanovi za predškolski odgoj i obrazovanje i zdravstvenoj ustanovi čiji je osnivač ili suosnivač Grad Tuzla mogu utvrditi

naknade u manjem, ali ne i u većem iznosu od iznosa utvrđenog u članu 1. ove Odluke.

Naknade iz člana 1. ove Odluke se isplaćuju iz sredstava javnog preduzeća, javnog komunalnog preduzeća, javne ustanove, javne ustanove za predškolski odgoj i obrazovanje i zdravstvene ustanove čiji je osnivač ili suosnivač Grad Tuzla.

##### **Član 3.**

Iznos naknade za upravni odbori Javne ustanove Narodna i univerzitetska biblioteka „Derviš Sušić“ Tuzla i Javne ustanove Narodno pozorište Tuzla, čiji su suosnivači Grad Tuzla i Tuzlanski kanton određen je propisom Vlade Tuzlanskog kantona.

##### **Član 4.**

Obavezuju se javna preduzeća, javna komunalna preduzeća, javne ustanove, javna ustanova za predškolski odgoj i obrazovanje i zdravstvene ustanove čiji je osnivač Grad Tuzla da svoja akta usklade sa ovom Odlukom u roku od 30 dana od dana stupanja na snagu iste.

##### **Član 5.**

Odluka stupa na snagu narednog dana od dana objave u Službenom glasniku Grada Tuzle.

**GRAD TUZLA**  
Gradsko vijeće

**Broj: 01/15-A-3131-2022**  
**23. februar 2022. godine**

**PREDSJEDAVAJUĆI**

**Nataša Perić**

7

Na osnovu člana 108. Zakona o poljoprivrednom zemljištu („Službene novine Federacije Bosne i Hercegovine“, broj: 52/09), člana 13. Zakona o principima lokalne samouprave („Službene novine Federacije Bosne i Hercegovine“, broj: 49/06 i 51/09), člana 25. stav (1) Statuta Grada Tuzla („Službeni glasnik Grada Tuzla“, broj: 6/21) i člana 4. Odluke o davanju u zakup poljoprivrednog zemljišta u vlasništvu države na području grada Tuzla („Službeni glasnik Grada Tuzla“, broj: 4/14 i 7/20), Gradsko vijeće Tuzla, na sjednici održanoj dana, 23. 02. 2022. godine, donosi:

### **ODLUKU**

#### **o raspisivanju javnog poziva za davanje u zakup poljoprivrednog zemljišta u vlasništvu države na području Grada Tuzle**

##### **Član 1.**

Raspisuje se javni poziv za davanje u zakup poljoprivrednog zemljišta u vlasništvu države na području grada Tuzle, koje je obuhvaćeno i određeno za planirano gazdovanje prema Programu gospodarenja poljoprivrednim zemljištem u vlasništvu države na području općine Tuzla („Službeni glasnik općine Tuzla“, broj: 8/14).

##### **Član 2.**

Predmet javnog poziva je davanje u zakup poljoprivrednog zemljišta u vlasništvu države na području grada Tuzle, koje je prema katastarskoj evidenciji locirano u K.O. Breške, K.O. Dokanj, K.O. Gornja Tuzla, K.O. Husino, K.O. Kovačevi selo, K.O. Lipnica, K.O. Požarnica, K.O.

Simin Han i K.O. Slavinovići, koje je privedeno kulturi i vodi se kao obradivo, kako slijedi:

a) Državno poljoprivredno zemljište upisano u Posjedovni list broj: 408, K.O. Breške, označeno kao:

- k.č. broj: 627/1, zvano "Brusnice voćnjak", kultura njiva 3 klase u površini od 17.842 m<sup>2</sup>;
- k.č. broj: 627/1, zvano "Brusnice", kultura njiva 4 klase u površini od 50.000 m<sup>2</sup>;
- k.č. broj: 627/1, zvano "Brusnice", kultura njiva 5 klase u površini od 27.842 m<sup>2</sup>;

b) Državno poljoprivredno zemljište upisano u Posjedovni list broj: 65, K.O. Dokanj, označeno kao:

- k.č. broj: 1537/1, zvano "Mirnovača", kultura njiva 5 klase u površini od 4.695 m<sup>2</sup>;
- k.č. broj: 1537/2, zvano "Mirnovača", kultura njiva 6 klase u površini od 3.013 m<sup>2</sup>;

c) Državno poljoprivredno zemljište upisano u Posjedovni list broj: 225, K.O. Gornja Tuzla, označeno kao:

- k.č. broj: 2686, zvana "Mandukina njiva", kultura njiva 6 klase u površini od 6.177 m<sup>2</sup>;
- k.č. broj: 2686, zvana "Mandukina njiva", kultura njiva 5 klase u površini od 3.060 m<sup>2</sup>;
- k.č. broj: 2726/1, zvano „Bijelo polje“ kultura njiva 5 klase u površini 9.958 m<sup>2</sup>;
- k.č. broj: 2727, zvano „Bijelo polje“ kultura voćnjak 2 klase u površini 3.707 m<sup>2</sup>;
- k.č. broj: 2771/1 zvano "Kompleks farma", kultura njiva 7 klase u površini od 16.158 m<sup>2</sup>;
- k.č. broj: 2771/2 zvano "Kompleks farma", kultura voćnjak 3 klase u površini od 7.478 m<sup>2</sup>;
- k.č. broj: 2774/1 zvano "Kompleks farma", kultura njiva 5 klase u površini od 170.000 m<sup>2</sup>;
- k.č. broj: 2838, zvano "Durmuševina", kultura livada 4 klase u površini od 8.086 m<sup>2</sup>;
- k.č. broj: 2838, zvano "Durmuševina", kultura livada 5 klase u površini od 3.430 m<sup>2</sup>;
- k.č. broj: 2920/1, zvano "Kompleks pašnjak", kultura njiva 5 klase u površini od 10.000 m<sup>2</sup>;
- k.č. broj: 3237, zvano "Kompleks pašnjak", kultura njiva 5 klase u površini od 4.429 m<sup>2</sup>;
- k.č. broj: 3237, zvano "Kompleks pašnjak", kultura njiva 6 klase u površini od 16.220 m<sup>2</sup>;
- k.č. broj: 3251, zvano "Kompleks pašnjak", kultura njiva 4 klase u površini od 13.255 m<sup>2</sup>;
- k.č. broj: 3251, zvano "Kompleks pašnjak", kultura njiva 5 klase u površini od 17.680 m<sup>2</sup>;
- k.č. broj: 3251, zvano "Kompleks pašnjak", kultura njiva 6 klase u površini od 4.240 m<sup>2</sup>;
- k.č. broj: 3256/1, zvano "Kompleks pašnjak", kultura njiva 5 klase u površini od 21.000 m<sup>2</sup>;
- k.č. broj: 3327/1, zvano "Kompleks farma", kultura njiva 4 klase u površini od 35.000 m<sup>2</sup>;
- k.č. broj: 3327/1, zvano "Kompleks farma", kultura njiva 5 klase u površini od 45.000 m<sup>2</sup>;

d) Državno poljoprivredno zemljište upisano u Posjedovni list broj: 235, K.O. Husino, označeno kao:

- k.č. broj: 714/2, zvano "Do", kultura njiva 5 klase u površini od 9.276 m<sup>2</sup>;

- k.č. broj: 715, zvano "Do", kultura voćnjak 3 klase u površini od 2.374 m<sup>2</sup>;

- k.č. broj: 722/1, zvano "Dol", kultura livada 3 klase u površini od 11.785 m<sup>2</sup>;

- k.č. broj: 722/1, zvano "Dol", kultura livada 4 klase u površini od 2.139 m<sup>2</sup>;

e) Državno poljoprivredno zemljište upisano u Posjedovni list broj: 32, K.O. Kovačev Selo, označeno kao:

- k.č. broj: 230/1, zvano "Rajčevci", kultura njiva 4 klase u površini od 27.374 m<sup>2</sup>;

- k.č. broj: 230/1, zvano "Rajčevci", kultura njiva 3 klase u površini od 4.500 m<sup>2</sup>;

- k.č. broj: 488, zvano "Bare", kultura njiva 1 klase u površini od 3.220 m<sup>2</sup>;

- k.č. broj: 488, zvano "Bare", kultura njiva 2 klase u površini od 15.260 m<sup>2</sup>;

- k.č. broj: 488, zvano "Bare", kultura njiva 3 klase u površini od 2.110 m<sup>2</sup>;

- k.č. broj: 517/1, zvano "Miljevo polje", kultura njiva 3 klase u površini od 10.972 m<sup>2</sup>;

f) Državno poljoprivredno zemljište upisano u Posjedovni list broj: 67, K.O. Simin Han, označeno kao:

- k.č. broj: 344, zvano „Lužići“, kultura livada 3 klase u površini od 8.590 m<sup>2</sup>;

- k.č. broj: 346, zvano „Lušići“, kultura njiva 5 klase u površini od 2.297 m<sup>2</sup>;

- k.č. broj: 751/1, zvano „Bara“, kultura njiva 1 klase u površini od 32.000 m<sup>2</sup>;

- k.č. broj: 900/1, zvano „Bara“, kultura njiva 1 klase u površini od 58.000 m<sup>2</sup>;

g) Državno poljoprivredno zemljište upisano u Posjedovni list broj: 226, K.O. Slavinovići, označeno kao:

- k.č. broj: 2357/1, zvano „Voćnjak šljivik“, kultura voćnjak 2 klase u površini od 10.438 m<sup>2</sup>;

- k.č. broj: 2361/1, zvano „Voćnjak šljivik“, kultura voćnjak 2 klase u površini od 43.470 m<sup>2</sup>;

- k.č. broj: 2361/1, zvano „Voćnjak šljivik“, kultura voćnjak 3 klase u površini od 13.100 m<sup>2</sup>;

- k.č. broj: 2391, zvano „Voćnjak šljivik“, kultura voćnjak 2 klase u površini od 5.000 m<sup>2</sup>;

- k.č. broj: 2405, zvano „Kadinac“, kultura njiva 7 klase u površini od 12.853 m<sup>2</sup>;

- k.č. broj: 2406, zvano „Kadinac“, kultura voćnjak 3 klase u površini od 6.858 m<sup>2</sup>;

- k.č. broj: 2407, zvano „Kadinac“, kultura njiva 7 klase u površini od 4.532 m<sup>2</sup>;

- k.č. broj: 3306, zvano „Nasikovi dolovi“, kultura livada 3 klase u površini od 7.175 m<sup>2</sup>;

- k.č. broj: 3489, zvano „Nasikovi dolovi“, kultura livada 3 klase u površini od 6.017 m<sup>2</sup>;

- k.č. broj: 3490, zvano „Nasikovi dolovi“, kultura njiva 5 klase u površini od 2.736 m<sup>2</sup>;

- k.č. broj: 3491, zvano „Nasikovi dolovi“, kultura njiva 5 klase u površini od 2.911 m<sup>2</sup>;

**II** Predmet ovog javnog poziva je davanje u zakup poljoprivrednog zemljišta u vlasništvu države na području grada Tuzle, koje je zapušteno, neobrađeno i obraslo višegodišnjim raslinjem, kako slijedi:

h) Državno poljoprivredno zemljište upisano u Posjedovni list broj: 408, K.O. Breške, označeno kao:  
 - k.č. broj:1839, zvano "Blata", kultura njiva 5 klase u površini od 23.040 m<sup>2</sup> - zapušteno  
 - k.č. broj:1839, zvano "Blata", kultura njiva 7 klase u površini od 16.600 m<sup>2</sup> - zapušteno

i) Državno poljoprivredno zemljište upisano u Posjedovni list broj: 225, K.O. Gornja Tuzla, označeno kao:  
 - k.č. broj:2521, zvano "Do", kultura voćnjak 2 klase u površini od 29.325 m<sup>2</sup> - zapušteno,  
 - k.č. broj:2710, zvano "Kaletovića bijelo polje", kultura livada 4 klase u površini od 4.000 m<sup>2</sup> - zapušteno,  
 - k.č. broj:2712, zvano "Kaletovića bijelo polje", kultura njiva 7 klase u površini od 9.892 m<sup>2</sup> - zapušteno,  
 - k.č. broj:2774/1, zvano "Kompleks farma", kultura njiva 5 klase u površini od 114.406 m<sup>2</sup> - zapušteno,  
 - k.č. broj:2774/1, zvano "Kompleks farma", kultura njiva 6 klase u površini od 98.750 m<sup>2</sup> - zapušteno,  
 - k.č. broj:2776, zvano "Kompleks farma", kultura njiva 5 klase u površini od 14.858 m<sup>2</sup> - zapušteno,  
 - k.č. broj:2776, zvano "Kompleks farma", kultura njiva 6 klase u površini od 2.451 m<sup>2</sup> - zapušteno,  
 - k.č. broj:3260, zvano "Kompleks pašnjaci", kultura njiva 6 klase u površini od 7.455 m<sup>2</sup> - zapušteno,  
 - k.č. broj:3262, zvano "Kompleks pašnjaci", kultura voćnjak 3 klase u površini od 2.269 m<sup>2</sup> - zapušteno,  
 - k.č. broj:3263, zvano "Kompleks pašnjaci", kultura livada 4 klase u površini od 1.860 m<sup>2</sup> - zapušteno,

j) Državno poljoprivredno zemljište upisano u Posjedovni list broj: 32, K.O. Kovačev Selo, označeno kao:  
 - k.č. broj:230/1, zvano "Rajčevci", kultura njiva 5 klase u površini od 18.830 m<sup>2</sup> - zapušteno,

k) Državno poljoprivredno zemljište upisano u Posjedovni list broj:293, K.O. Lipnica, označeno kao:  
 - k.č. broj:769/1, zvano "Banovo brdo", kultura njiva 6 klase u površini od 3.646 m<sup>2</sup>- zapušteno,  
 - k.č. broj:769/1, zvano "Banovo brdo", kultura njiva 7 klase u površini od 2.523 m<sup>2</sup>- zapušteno,  
 - k.č. broj:1037, zvano "Grgića brdo", kultura njiva 5 klase u površini od 3.575 m<sup>2</sup>- zapušteno,

l) Državno poljoprivredno zemljište upisano u Posjedovni list broj:40, K.O. Požarnica, označeno kao:  
 - k.č. broj: 1450, zvano "Češlja", kultura njiva 6 klase u površini od 6.667 m<sup>2</sup> – zapušteno,  
 - k.č. broj: 1451, zvano "Češlja", kultura njiva 6 klase u površini od 5.400 m<sup>2</sup> – zapušteno,  
 - k.č. broj: 1451, zvano "Češlja", kultura njiva 5 klase u površini od 3.755 m<sup>2</sup> – zapušteno,  
 - k.č. broj: 1451, zvano "Češlja", kultura njiva 7 klase u površini od 1.760 m<sup>2</sup> – zapušteno,  
 - k.č. broj: 1452, zvano "Češlja", kultura njiva 6 klase u površini od 1.073 m<sup>2</sup> – zapušteno,

m) Državno poljoprivredno zemljište upisano u Posjedovni list broj: 59, K.O. Rasovac, označeno kao:  
 - k.č. broj: 1796, zvano „Tukovi“ kultura njiva 5. Klase u površini od 18.253 m<sup>2</sup> - zapušteno.

Zapušteno i neobradivo državno poljoprivredno zemljište, iz člana 2.stava II, tačke h), i), j), k), l) i m) ove Odluke, treba privesti kulturi, uz primjenu potrebnih agrotehničkih mjeru.

### **UČESNICI U JAVNOM POZIVU:**

#### **Član 3.**

Pravo učešća u javnom pozivu za davanje u zakup poljoprivrednog zemljišta iz člana 2. ove Odluke imaju pravna lica i obrtnici registrovani za obavljanje poljoprivredne djelatnosti, kao i fizička lica, koji će zakupljeno zemljište koristiti u svrhu obavljanja poljoprivredne proizvodnje, uz uslov da su upisani u Registr poljoprivrednih gazdinstava i Registr klijenata koji se vodi za područje grada Tuzla.

#### **Član 4.**

Poljoprivredno zemljište iz člana 2. stav I ove Odluke daje se u zakup u trajanju do 5 godina u cilju obavljanja poljoprivredne proizvodnje, namjena, proizvodnja ratarskih kultura., a zemljište iz člana 2. stav II ove Odluke, za stočarsku proizvodnju (ispasa) i proizvodnju ratarskih kultura. Trajanje zakupa precizirat će se ugovorom o zakupu, koji zakupac zaključuje sa Ministarstvom poljoprivrede, šumarstva i vodoprivrede Tuzlanskog kantona (u daljem tekstu: Ministarstvo).

#### **Član 5.**

Proceduru po javnom pozivu o davanju u zakup poljoprivrednog zemljišta iz ove Odluke, prema kriterijima iz Odluke o davanju u zakup poljoprivrednog zemljišta u vlasništvu države na području grada Tuzla („Službeni glasnik Grada Tuzla“, broj: 4/14), provest će komisija imenovana rješenjem Gradonačelnika.

### **POČETNA CIJENA ZAKUPA:**

#### **Član 6.**

Početna cijena zakupa poljoprivrednog zemljišta iz člana 2. ove Odluke, utvrđena je na osnovu člana 6. Pravilnika o uslovima i načinu korištenja sredstava ostvarenih od zamjene, zakupa i koncesije poljoprivrednog zemljišta u vlasništvu države („Službene novine FBiH“ br. 78/09), tako da u zavisnosti od katastarske kulture zemljišta, početna cijena godišnjeg zakupa iznosi:

- 150 KM/hektaru, za poljoprivredno zemljište u katastarskoj kulturi njive i voćnjaci;
- 100 KM/hektaru, za poljoprivredno zemljište u katastarskoj kulturi livade;
- 80 KM/hektaru, za poljoprivredno zemljište u katastarskoj kulturi pašnjaci;
- Za zapušteno poljoprivredno zemljište (član 2. tačka h), i), j), k), l) i m) ove Odluke), početna zakupnina iznosi 30 KM/hektaru.

Početna cijena godišnjeg zakupa po hektaru poljoprivrednog zemljišta, iz stava 1. ovog člana, u skladu sa odredbama člana 3. tačka 4. i 5. Odluke o utvrđivanju kriterija o visini zakupnine poljoprivrednog zemljišta u vlasništvu države na području Tuzlanskog kantona („Službene novine Tuzlanskog kantona“ br. 13/11), uvećava se u zavisnosti od katastarske klase zemljišta i to:

- za poljoprivredno zemljište I i II katastarske klase za 20%,
- za poljoprivredno zemljište III i IV katastarske klase za 15%.

### Član 7.

Po provedenoj proceduri po javnom pozivu komisija će utvrditi rang listu najpovoljnijih ponuđača, na osnovu koje će nadležna gradska služba za poslove poljoprivrede, pripremiti odluku o odabiru najpovoljnijih ponuda za zakup poljoprivrednog zemljišta i uputiti je Gradskom vijeću na usvajanje.

Odluka Gradskog vijeća o odabiru najpovoljnijih ponuđača za zakup poljoprivrednog zemljišta postat će konačna po dobijanju saglasnosti Ministarstva.

### Član 8.

Javni poziv za davanje u zakup poljoprivrednog zemljišta u državnom vlasništvu, raspisati će se odmah po dobijanju saglasnosti Ministarstva na ovu Odluku.

Tekst javnog poziva pripremit će nadležna gradska služba za poslove poljoprivrede.

Javni poziv će biti otvoren osam (8) dana od dana objavljivanja na oglasnoj tabli Grada Tuzle i na web stranici Grada Tuzle.

Ponuđači za zakup poljoprivrednog zemljišta iz člana 2. ove Odluke u obavezi su navesti broj katastarske parcele i površinu parcele koju žele uzeti u zakup, te precizno naznačiti koji dio parcele žele uzeti u zakup, ukoliko se radi o velikim parcelama na koje će se prijaviti veći broj poljoprivrednih proizvođača.

Zainteresiranim učesnicima u ovom javnom pozivu omogućit će se neposredan obilazak i pregled parcela koje su predmet dodjele u zakup.

### Član 9.

Odluka stupa na snagu danom dobijanja saglasnosti od strane Ministarstva poljoprivrede, šumarstva i vodoprivrede Tuzlanskog kantona, nakon čega će se objaviti u „Službenom glasniku Grada Tuzla“.

**GRAD TUZLA**

**Gradsко вijeће**

**Broj: 01/15-A-3133-2022**

**23. februar 2022. godine**

**PREDSJEDAVAJUĆI**

**Nataša Perić**

**8**

Na osnovu člana 22. stav (2). i člana 363. stav (3). tačka 5) Zakona o stvarnim pravima („Službene novine Federacije BiH“, broj 66/13 i 100/13), člana 13. stav 2. alineja 5. i člana 35. Zakona o principima lokalne samouprave („Službene novine Federacije Bosne i Hercegovine“, broj 49/06, 51/09), člana 4. tačka c) Pravilnika o postupku javnog konkursa za raspolaganje nekretninama u vlasništvu Federacije Bosne i Hercegovine,

kantona, općina i gradova („Službene novine Federacije BiH“, broj 17/14), člana 28. stav (6) Odluke o uvjetima i načinu pribavljanja i raspolaganja nekretninama u vlasništvu Grada Tuzla („Službeni glasnik Grada Tuzla“, broj 5/19, 6/19 i 4/21) i člana 25. Statuta Grada Tuzla („Službeni glasnik Grada Tuzla“, broj: 6/21), a u vezi sa članom 4. stav (1) Odluke Gradskog vijeća Tuzla o prodaji nekretnine u vlasništvu Grada Tuzla neposrednom pogodbom radi oblikovanja građevinske parcele za izgradnju kolektivnog stambenog objekta „G“ na lokaciji Stupine u Tuzli broj: 01/27-A-1442-2022 od 27.01.2022. godine, Gradsko vijeće Grada Tuzla na sjednici od 23. 02. 2022. godine, donosi

### **ODLUKU o prodaji nekretnine u vlasništvu Grada Tuzla neposrednom pogodbom i davanju saglasnosti na zaključenje ugovora o prodaji**

### Član 1.

Utvrđuje se da je po provedenom postupku neposrednog pregovaranja za prodaju nekretnine u vlasništvu i posjedu Grada Tuzla sa dijelom od 1/1, označene kao k.č. broj: 2182/6, zv „Ši Selo“, Oranica/Njiva 3. klase, površine 542 m<sup>2</sup> upisane u PL broj 290, KO Tuzla III i u zk. uložak broj: 2374 KO Tuzla III, održanog dana 09.02.2022. godine, sa pravnim licem „TIM GRADNJA“ d.o.o. Tuzla, postignuta kupoprodajna cijena predmetne nekretnine u iznosu od 495.000,00 KM (slovima: četristotinedevetestpethiljada konvertibilnih maraka).

### Član 2.

Odobrava se prodaja nekretnine iz člana 1. ove odluke pravnom licu „TIM GRADNJA“ d.o.o. Tuzla po kupoprodajnoj cijeni iz člana 1. ove odluke.

### Član 3.

- (1) Daje se saglasnost Gradonačelniku Grada Tuzla ili drugom licu koje ovlasi Gradonačelnik, da u ime i za račun Grada Tuzla u svojstvu prodavca, zaključi ugovor o prodaji nekretnine iz člana 1. ove Odluke, sa pravnim licem „TIM GRADNJA“ d.o.o. Tuzla u svojstvu kupca.
- (2) Ugovor iz stava (1) ovog člana, zaključit će se u roku od 30 dana od dana donošenja ove Odluke u formi notarski obrađene isprave.
- (3) Ugovor iz stava (1) ovog člana, uz prethodno pribavljeno mišljenje Gradskog pravobranilaštava, potpisuje Gradonačelnik ili od njega opunomoćena osoba.
- (4) Ukoliko Grad Tuzla kao vlasnik nekretnine iz člana 1. ove Odluke i/ili TIM GRADNJA“ d.o.o. Tuzla kao kupac nekretnine iz člana 1. ove Odluke bez opravdanog razloga, po pozivu i u roku određenom u stavu (2) ovog člana, ne pristupi ili odbije potpisati ugovor iz stava (1) ovog člana, smatrat će se da je odustao od zaključenja navedenog ugovora u kojem slučaju ova Odluka prestaje da važi.
- (5) Troškove izrade i notarske obrade ugovora iz stava (1) ovog člana, kao i pripadajućeg poreza na

promet nepokretnosti snosi kupac - pravno lice „TIM GRADNJA“ d.o.o. Tuzla.

#### Član 4.

- (1) Pravno lice „TIM GRADNJA“ d.o.o. Tuzla dužno je kupoprodajnu cijenu iz člana 1. ove Odluke, isplatiti u cijelosti u roku od 30 dana od dana zaključenja ugovora iz člana 3. stav (1) ove Odluke.
- (2) U slučaju zakašnjenja sa plaćanjem kupoprodajne cijene iz člana 1. ove Odluke, pravno lice „TIM GRADNJA“ d.o.o. Tuzla dužno je uz kupoprodajnu cijenu platiti zakonsku zateznu kamatu za period kašnjenja, računajući od dana dospjeća do isplate.
- (3) Ukoliko pravno lice „TIM GRADNJA“ d.o.o. Tuzla, niti u roku od 60 dana od dana zaključenja ugovora o prodaji iz člana 3. ove odluke, ne isplati kupoprodajnu cijenu ugovor će se smatrati raskinutim, bez potrebe da se zaključuje poseban sporazum o raskidu.

#### Član 5.

- (1) Pravo vlasništva na kupljenoj nekretnini iz člana 1. ove odluke kupac - pravno lice „TIM GRADNJA“ d.o.o. Tuzla stiče uknjižbom prava u zemljišnim knjigama, nakon što su u potpunosti izmirene obaveze prema Gradu Tuzla, a nakon čega će se isti uvesti u posjed.
- (2) Potvrdu o izmirenju obaveza prema Gradu Tuzla na zahtjev pravnog lica „TIM GRADNJA“ d.o.o. Tuzla izdat će Služba Grada Tuzla nadležna za buždet i finansije.

#### Član 6.

Ova Odluka stupa na snagu danom objavljivanja u "Službenom glasniku Grada Tuzla".

**GRAD TUZLA**  
**Gradsko vijeće**  
**Broj: 01/27-A-3134-2022**  
**23. februar 2022. godine**

**PREDSJEDAVAJUĆI**  
**Nataša Perić**

9

Na osnovu člana 4. Zakona o ministarskim, vladinim i drugim imenovanjima u Federaciji Bosne i Hercegovine („Službene novine Federacije BiH“, broj 12/03., 34/03. i 65/13) i člana 25. i 134. Statuta Grada Tuzle („Službeni glasnik Grada Tuzle“, broj 6/21) Gradsko vijeće Grada Tuzla, na sjednici od 23. 02. 2022. godine, donosi

**RJEŠENJE**  
**o privremenom imenovanju sekretara i davanju ovlaštenja za odlučivanje o pravima i obavezama sekretara Gradskog vijeća Tuzla**

I

Sladana Krajina, dipl. pravnik, privremeno se imenuje za sekretara Gradskog vijeća Tuzla, počev od 01.03.2022. godine.

Imenovanje se vrši do okončanja postupka po javnom oglasu za imenovanje sekretara Gradskog vijeća Tuzla, a najduže tri (3) mjeseca.

#### II

Daje se ovlaštenje Gradonačelniku Grada Tuzla, da odlučuje o pravima i obavezama koji proističu po osnovu radnog odnosa sekretara Gradskog vijeća Tuzla.

Ovlaštenje iz prethodnog stava Gradonačelnik može prenijeti na državnog službenika gradske uprave Tuzla o čemu odlučuje pisanim rješenjem.

#### III

Rješenje će se objaviti u „Službenom glasniku Grada Tuzla“.

**GRAD TUZLA**

**Gradsko vijeće**

**Broj: 01/04-A-3123-2022**

**23. februar 2022. godine**

**PREDSJEDAVAJUĆI**

**Nataša Perić**

10

Na osnovu člana 9. Zakona o ministarskim, vladinim i drugim imenovanjima („Službene novine Federacije Bosne i Hercegovine“, broj 12/03., 34/03. i 65/13), člana 64. stav (3) Zakona o predškolskom odgoju i obrazovanju („Službene novine Tuzlanskog kantona“, broj 10/20 – prečišćeni tekst), člana 10. Odluke o postupku izbora i konačnog imenovanja članova organa upravljanja u javnim preduzećima, javnim ustanovama, javnim ustanovama za predškolski odgoj i zdravstvenim ustanovama čiji je osnivač ili suosnivač Grad Tuzla („Službeni glasnik Grada Tuzla“, broj 11/15, 1/20 i 12/21) i člana 25. Statuta Grada Tuzla („Službeni glasnik Grada Tuzla“, broj 6/21), Gradsko vijeće Grada Tuzla, na sjednici održanoj 23. 02. 2022. godine, donosi

#### RJEŠENJE

**o imenovanju Komisije za izbor člana upravnog odbora iz reda stručnih zaposlenika u Javnoj ustanovi za predškolski odgoj i obrazovanje "Naše dijete" Tuzla, čiji je osnivač Grad Tuzla**

#### I

U Komisiju za izbor člana upravnog odbora iz reda stručnih zaposlenika u Javnoj ustanovi za predškolski odgoj i obrazovanje "Naše dijete" Tuzla, čiji je osnivač Grad Tuzla (u daljem tekstu: Komisija), imenuju se:

1. Jusuf Žigić, predsjednik, predstavnik osnivača,
2. Senad Begović, član, predstavnik vijeća roditelja i
3. Belma Bećirević, član, predstavnik predškolske ustanove.

**II**

Zadatak Komisije je da u skladu sa odredbama Zakona o ministarskim, vladinim i drugim imenovanjima Federacije Bosne i Hercegovine („Službene novine Federacije BiH“; broj 12/03, 34/03 i 65/13) i odredbama člana 64. Zakona o predškolskom odgoju i obrazovanju Tuzlanskog kantona, provede postupak izbora kandidata za člana upravnog odbora u Javnoj ustanovi za predškolski odgoj i obrazovanje „Naše dijete“ Tuzla, čiji je osnivač Grad Tuzla i to:

1. jednog člana Upravnog odbora – iz reda stručnih radnika zaposlenih u JU za predškolski odgoj i obrazovanje „Naše dijete“

Tuzla.

**III**

Predsjednik saziva i rukovodi sjednicama Komisije. Komisija u okviru svojih nadležnosti obavlja sljedeće poslove:

1. vrši pregled prijava kandidata,
2. provodi intervju sa prijavljenim kandidatima,
3. u skladu sa Odlukom Gradskog vijeća o kriterijima za izbor i imenovanje člana upravnog odbora, budi kandidate,
4. sačinjava Rang listu kandidata, koju zajedno sa zapisnikom i kopijom svih prijava kandidata i dostavljenih dokaza proslijedi Gradskom vijeću.

**IV**

Poslove i radne zadatke iz tačke II i III ovog Rješenja, Komisija će obavljati u radno vrijeme.

**V**

Rješenje stupa na snagu narednog dana od dana objavljivanja u „Službenom glasniku Grada Tuzla“.

**GRAD TUZLA**

**Gradsko vijeće**

**Broj: 01-15-A-3130-2022**

**23. februar 2022. godine**

**PREDSJEDAVAJUĆI**

**Nataša Perić**

**11**

Na osnovu člana 25. i člana 168. Statuta Grada Tuzla („Službeni glasnik Grada Tuzla“, broj 6/21.), Gradsko vijeće Grada Tuzla, na sjednici od 23. februara 2022. godine, donosi

**RJEŠENJE**

**o razrješenju člana Savjeta Mjesne zajednice Dragunja**

**I**

Razrješava se dužnosti člana Savjeta Mjesne zajednice Dragunja, Gabriela Namlić.

**II**

Rješenje stupa na snagu danom objavljivanja u „Službenom glasniku Grada Tuzla“.

**GRAD TUZLA**

**Gradsko vijeće**

**Broj: 01-04-A-3136 -2022**

**23. februar 2022. godine**

**PREDSJEDAVAJUĆI**

**Nataša Perić**

**12**

Na osnovu člana 25. i člana 168. Statuta Grada Tuzla („Službeni glasnik Grada Tuzla“, broj 6/21.), Gradsko vijeće Grada Tuzla, na sjednici od 23. februara 2022. godine, donosi

**RJEŠENJE  
o izboru člana Savjeta Mjesne zajednice Dragunja**

**I**

U Savjet Mjesne zajednice Dragunja (u daljem tekstu: Savjet) bira se:

1. Sabit Mujkić, član.

**II**

Mandat člana Savjeta traje četiri godine, odnosno do isteka mandata u sazivu Gradskog vijeća u kojem su organi mjesne zajednice izabrani.

**III**

Rješenje stupa na snagu danom objavljivanja u „Službenom glasniku Grada Tuzla“.

**GRAD TUZLA**

**Gradsko vijeće**

**Broj: 01-04-A-3137 -2022**

**23. februar 2022. godine**

**PREDSJEDAVAJUĆI**

**Nataša Perić**

**13**

Na osnovu člana 25. i člana 168. Statuta Grada Tuzla („Službeni glasnik Grada Tuzla“, broj 6/21.), Gradsko vijeće Grada Tuzla, na sjednici od 23. februara 2022. godine, donosi

**RJEŠENJE  
o razrješenju člana Savjeta Mjesne zajednice Donja Obodnica**

**I**

Razrješava se dužnosti člana Savjeta Mjesne zajednice Donja Obodnica, Versad Ahmetović.

**II**

Rješenje stupa na snagu danom objavljivanja u „Službenom glasniku Grada Tuzla“.

**GRAD TUZLA**

**Gradsko vijeće**

**Broj: 01-04-A-3138 -2022**

**23. februar 2022. godine**

**PREDSJEDAVAJUĆI**

**Nataša Perić**

**14**

Na osnovu člana 25. i člana 168. Statuta Grada Tuzla („Službeni glasnik Grada Tuzla“, broj 6/21.), Gradsko vijeće Grada Tuzla, na sjednici od 23. februara 2022. godine, donosi

**RJEŠENJE  
o izboru člana Savjeta Mjesne zajednice Donja  
Obodnica**

**I**

U Savjet Mjesne zajednice Donja Obodnica (u daljem tekstu: Savjet) bira se:

1. Amer Saletović, član.

**II**

Mandat člana Savjeta traje četiri godine, odnosno do isteka mandata u sazivu Gradskog vijeća u kojem su organi mjesne zajednice izabrani.

**III**

Rješenje stupa na snagu danom objavljivanja u „Službenom glasniku Grada Tuzla“.

**GRAD TUZLA**  
**Gradsko vijeće**  
**Broj: 01-04-A-3139 -2022**  
**23. februar 2022. godine**

**PREDSJEDAVAJUĆI**  
**Nataša Perić**

**15**

Na osnovu člana 13. Zakona o principima lokalne samouprave u Federaciji Bosne i Hercegovine („Službene novine Federacije BiH“, broj 49/06. i 51/09.) i člana 25. Statuta Grada Tuzla („Službeni glasnik Grada Tuzla“, broj 6/21), Gradsko vijeće Grada Tuzla, na sjednici od 23. februara 2022. godine, donosi

**ZAKLJUČAK  
o usvajanju Akcionog plana za djecu Grada Tuzle  
(2022-2024)**

**I**

Usvaja se Akcioni plan za djecu Grada Tuzle (2022-2024).

**II**

Zaključak će se objaviti u „Službenom glasniku Grada Tuzla“.

**GRAD TUZLA**  
**Gradsko vijeće**  
**Broj: 01/31-A-3135-2022**  
**23. februar 2022. godine**

**PREDSJEDAVAJUĆI**  
**Nataša Perić**

## II AKTI GRADONAČELNIKA GRADA TUZLA

1

Na osnovu člana 15. Zakona o principima lokalne samouprave u Federaciji Bosne i Hercegovine („Službene novine Federacije BiH“, broj: 49/06 i 51/09), člana 41. Statuta Grada Tuzla („Službeni glasnik Grada Tuzla“, broj: 6/21), te člana 13. Uputstva o načinu i procedurama za ostvarivanje prava na novčane naknade uposlenika gradskih organa uprave Tuzle koje nemaju karakter plaće, Gradonačelnik Grada Tuzla donosi

**ODLUKU  
o visini naknade za troškove prevoza na posao i sa  
posla uposlenika gradskih organa uprave Tuzla za  
2022. godinu**

**Član 1.**

Ovom Odlukom se za uposlenike gradskih organa uprave Tuzla utvrđuje visina naknade za troškove prevoza na posao i sa posla za 2022. godinu.

Visina naknade za troškove prevoza na posao i sa posla uposlenika gradskih organa uprave Tuzla, utvrđuje se na osnovu pribavljenih podataka od strane prevoznika koji obavljaju gradski, prigradski i međugradski prevoz putnika.

**Član 2.**

Visina naknade za troškove prevoza uposlenika gradskih organa uprave Tuzla sa relacijama od adrese mjesta rada do adrese mjesta stanovanja, utvrđena je i prikazana u Tabeli koja je sastavni dio ove Odluke.

**Član 3.**

U slučaju promjena koje se odnose na visinu cijene mjesečne karte gradskog, prigradskog i međugradskog prevoza putnika, uposlenik koji koristi međugradski prevoz je dužan dostaviti službi nadležnoj za obračun plata i naknada, putem protokola dokaz o promjeni visine cijene mjesečne karte, najkasnije do 25.-og u mjesecu u kojem nastanu promjene u visini cijene mjesečne karte, dok će se dokaz o promjeni visine mjesečne karte gradskog i prigradskog prevoza pribaviti po službenoj dužnosti.

**Član 4.**

U slučaju ukazane potrebe za utvrđivanjem visine naknade za troškove prevoza za novu relaciju koja nije obuhvaćena ovom Odlukom, ista će se utvrditi na osnovu potvrde, odnosno zvaničnog cjenovnika o visini mjesečne karte, koju je dužan pribaviti uposlenik i bez odlaganja dostaviti službi nadležnoj za obračun plata i naknada.

**Član 5.**

U slučaju razlike u cijenama mjesečne karte kod različitih prevoznika koji obavljaju gradski, prigradski i međugradski prevoz putnika, visina naknade za troškove prevoza će se utvrditi u visini najniže cijene mjesečne karte za istu relaciju.

**Član 6.**

Odluka stupa na snagu danom donošenja i ista će se objaviti u „Službenom glasniku Grada Tuzla“, a primjenjivat će se počev od 01.02.2022. godine.

**GRAD TUZLA**

**Gradonačelnik**

**Broj: 02/11-A-1774-2022**

**03. februar 2022. godine**

**GRADONAČELNIK**

**Jasmin Imamović**



<b>Relacija – ZAVNOBIH-a br.11 TUZLA- Relacija</b>	<b>Visina naknade (KM)</b>
Gradska zona	66,00
Breške – ZAVNOBIH-a – Breške	119,00
Obodnica Donja - ZAVNOBIH-a – Obodnica Donja	119,00
Lipnica Gornja - ZAVNOBIH-a- Lipnica Gornja	117,00
Kiseljak mjesto - ZAVNOBIH-a – Kiseljak mjesto	117,00
Mramor - ZAVNOBIH-a - Mramor	117,00
Gornji Pasci - ZAVNOBIH-a – Gornji Pasci	117,00
Jasici - ZAVNOBIH-a – Jasici	101,00
Gornja Tuzla - ZAVNOBIH-a – Gornja Tuzla	101,00
Lipnica (Rudnik) - ZAVNOBIH-a – Lipnica (Rudnik)	101,00
Delići 1 - ZAVNOBIH-a – Delići 1	101,00
Kovačeve selo - ZAVNOBIH-a – Kovačeve selo	101,00
Dobrnja 1 - ZAVNOBIH-a – Dobrnja 1	92,00
Ljepunice 1 - ZAVNOBIH-a – Ljepunice 1	92,00
Pijesak - ZAVNOBIH-a – Pijesak	84,00
Ljubače - ZAVNOBIH-a – Ljubače	79,00
Plane - ZAVNOBIH-a – Plane	97,00
Kosci - ZAVNOBIH-a – Kosci	101,00
Crno Blato - ZAVNOBIH-a – Crno Blato	101,00
Osoje „R“ - ZAVNOBIH-a – Osoje “R”	112,00
Husino - ZAVNOBIH-a – Husino	79,00
Podšići - ZAVNOBIH-a – Podšići	87,00
Obodnica Gornja (Zeleni kamen) - ZAVNOBIH-a – Obodnica Gornja (Zeleni kamen)	119,00
Lukavac „AS“ - ZAVNOBIH-a – Lukavac “AS”	113,00
Poljice - ZAVNOBIH-a – Poljice	134,00
Prokosovići - Tuzla – Prokosovići	113,00
Banovići - Tuzla – Banovići	113,00
Živinice - Tuzla – Živinice	87,00
Gračanica - Tuzla – Gračanica	155,00

**2**

Na osnovu člana 22. Zakona o računovodstvu i reviziji u Federaciji Bosne i Hercegovine („Službene novine FBiH“, broj: 15/21), člana 41. Statuta Grada Tuzla („Službeni glasnik Grada Tuzla“, broj: 6/21), ), člana 19., 20. i 24. Pravilnika o provođenju popisa u Gradu Tuzla („Službeni glasnik Grada Tuzla“ broj:13/18), a u vezi sa članom 5. Odluke o redovnom godišnjem popisu sa stanjem na dan 31.12.2021.godine, broj: 02/11-A-17071-2021 od 17.11.2021.godine, Gradonačelnik Grada Tuzla donosi:

redovnim godišnjim popisom Grada Tuzla sa stanjem na dan 31.12.2021.godine.

**III**

Promjene iz člana II ove Odluke koje se odnose na prijedloge utvrđene popisom imovine (zemljišta, stanova, zgrada i komunalnih objekata), koja se vodi u knjigovodstvenoj evidenciji na Gradu Tuzla, a odnose se na sljedeće:

- Ukupna vrijednost zemljišta se uvećava u iznosu od **2.084.715,00 KM**, a što se odnosi na popisom utvrđeno uvećanje ukupne površine zemljišta u vlasništvu Grade Tuzla.**
- Ukupna vrijednost stanova umanjuje se u iznosu od **6.600,00 KM /N.V./**, a što se odnosi na ispravku kvadrature stana Inv.br. ST-305, u U1.Rusmira Agića broj 16 površine 28m2.**
- Ukupna vrijednost objekata komunalne infrastrukture (popis javnih dobara) se umanjuje u iznosu od **69.579,50 KM**, za rashod objekta „Vrelovodni priključak PBS Dom boraca“.**

**ODLUKU  
o usvajanju Izvještaja o redovnom godišnjem popisu  
sa stanjem na dan 31.12.2021. godine**

**I**

Ovom Odlukom usvaja se Izvještaj Centralne popisne komisije o redovnom godišnjem popisu Grada Tuzla sa stanjem na dan 31.12.2021 godine.

**II**

U vezi sa tačkom I ove Odluke usvaja se prijedlog popisnih komisija za upis nastalih promjena utvrđenih

Promjene vrijednosti imovine iz prethodnog stava evidentirat će se u Glavnoj i pomoćnoj knjizi stalnih sredstava uvećanjem, odnosno umanjenjem stalnih

stalnih sredstava u korist, odnosno na teret „Izvora stalnih sredstava“.

#### IV

Ovom Odlukom usvaja se prijedlog komisija za popis opreme, koju koriste gradske službe za upravu, stručne službe i Upravna organizacija Zavod za urbanizam sa stanjem utvrđenim popisom opreme na dan 31.12.2021.godine, **za rashod opreme u iznosu od 173.147,98 KM (NV)**.

Oprema iz prethodnog stava evidentirati će se na „Opremi van upotrebe“ za iznos nabavne vrijednosti, a iskњižavanje rashodovane opreme izvršit će se po izvještaju o načinu postupanju sa istom.

#### V

Ovom Odlukom usvaja se prijedlog za **otpis sitnog inventara u iznosu od 11.310,43 KM i HTZ opreme u iznosu od 50.682,01 KM**, koje koriste gradske službe za upravu, stručne službe i druge službe.

Optis sitnog inventara iz prethodnog stava evidentirati će se u Glavnoj knjizi zaduženjem ispravke vrijednosti i odobrenjem nabavne vrijednosti u visini otpisa i u pomoćnoj knjizi sitnog inventara.

#### VI

Ovom Odlukom usvaja se prijedlog za **otpis potraživanja u ukupnom iznosu od 316.536,66 KM**. Otpis se odnosi na potraživanja od pravnih lica za koja su okončani stečajni postupci.

1. „AMOS“ d.d. Tuzla u iznosu od 6.400,80 KM,
2. „SALINES“ d.d. Tuzla u iznosu od 98.535,00 KM,
3. „DITA“ d.d. Tuzla u iznosu od 208.062,78 KM,
4. „ELEKTROMONTAŽA“ d.o.o. Tuzla u iznosu od 3.538,08 KM.

Optis potraživanja iz stava 1. ovog člana evidentirat će se putem ispravke potraživanja i neće teretiti prihode i rashode na dan 31.12.2021.godine.

#### VII

Ovom Odlukom usvaja se prijedlog Komisije za popis obaveza i razgraničenih rashoda da se izvrši **otpis obaveza u ukupnom iznosu od 18.389,88 KM**, a što se odnosi na slijedeće:

- na organizacionoj jedinici Budžet „Ostale obaveze prema fizičkim licima“ (311219) saldo u iznosu od 18.357,88 KM (saldo u PS 2007.godine)
- na organizacionoj jedinici Služba za ekonomski razvoj, poduzetništvo i poljoprivredu – Zakup poslovnih prostora „Ostale kretkoročne obaveze“ (311911) u iznosu od 32,00 KM.

Obaveze koje se otpisuju su salda iz ranijih godina, koja se odnose na greške u knjiženju.

Optis obaveza iz stava 1. evidentirat će se u korist „Ostalih neplaniranih prihoda“.

#### VIII

Sastavni dio ove Odluke je Izvještaj Centralne popisne komisije sa stanjem na dan 31.12.2021.godine

#### IX

Odluka stupa na snagu danom donošenja i objavit će se u „Službenom glasniku Grada Tuzla“.

**GRAD TUZLA**

**Gradonačelnik**

**Broj: 02/11-A-2337-2022**

**11. februar 2022. godine**

**GRADONAČELNIK**

**Jasmin Imamović**

#### 3

Na osnovu člana 59. Zakona o budžetima u Federaciji Bosne i Hercegovine („Službene novine Federacije BiH“, broj: 102/13, 9/14, 13/14, 8/15, 91/15, 102/15, 104/16, 05/18, 11/19 i 99/19), članom 41. Statuta Grada Tuzla („Službeni glasnik Grada Tuzla“, broj: 6/21) i člana 14. Odluke o izvršavanju Budžeta Grada Tuzla za 2022. godinu („Službeni glasnik Grada Tuzla“, broj: 13/21), Gradonačelnik Grada Tuzla, donosi

#### O D L U K U o prestrukturiranju rashoda Budžeta Grada Tuzla za period 01.01.-31.12.2022.godine

##### Član 1.

U dijelu «II POSEBAN DIO» u organizacionoj jedinici –

##### SLUŽBA CIVILNE ZAŠTITE

- Ekonomski kod „613910-Ugovorene usluge“, u koloni 11. iznos od 12.090,95 KM zamjenjuje se iznosom od 29.090,95 KM.
- Ekonomski kod „613976-4-Ostale ugovorene usluge“, u koloni 11. iznos od 23.471,45 KM zamjenjuje se iznosom od 6.471,45 KM.

##### Član 2.

Zadužuje se Služba za budžet i finansije da usaglasi Budžet Grada Tuzla za 2022. godinu u skladu sa članom 1. ove Odluke.

##### Član 3.

Ova Odluka stupa na snagu danom objavljinjanja u „Službenom glasniku Grada Tuzla“, a primjenjivat će se za fiskalnu 2022. godinu.

**GRAD TUZLA**

**Gradonačelnik**

**Broj: 02-11-A-3079 /2022/MS**

**23. februar 2022. godine**

**GRADONAČELNIK**

**Jasmin Imamović**

**4**

Na osnovu člana 26. Zakona o ustanovama („Službeni list RBiH“, broj 6/92, 8/93 i 13/94), i člana 41. Statuta Grada Tuzle („Službeni glasnik Grada Tuzla“, broj: 6/21), Gradonačelnik Grada Tuzla, donosi

**RJEŠENJE  
o razrješenju predsjednika Upravnog odbora  
Javne ustanove „Centar za socijalni rad“ Tuzla**

**I**

Lejla Ragibović Hadžić, imenovana Rješenjem Gradonačelnika broj: 02/04-A-011268-2020 od 11.09.2020. godine, razrješava se dužnosti predsjednika Upravnog odbora Javne ustanove „Centar za socijalni rad“ Tuzla, čiji je osnivač Grad Tuzla.

**II**

Predsjednik Upravnog odbora Javne ustanove „Centar za socijalni rad“ Tuzla iz tačke I ovog Rješenja, razrješava se prije isteka mandata, na lični zahtjev.

**III**

Rješenje stupa na snagu danom donošenja i bit će objavljeno u „Službenom glasniku Grada Tuzla“.

**GRAD TUZLA**  
**Gradonačelnik**  
**Broj: 02/04-A-1263-2022**  
**25. januar 2022. godine**

**GRADONAČELNIK**  
**Jasmin Imamović**

**5**

Na osnovu člana 12. Zakona o ministarskim, vladinim i drugim imenovanjima Federacije Bosne i Hercegovine („Službene novine FBiH“, broj 12/03,34/03 i 65/13), člana 25. Zakona o ustanovama („Službeni list RBiH“, broj 6/92, 8/93 i 13/94), člana 19. Odluke o postupku izbora i konačnog imenovanja članova organa upravljanja u javnim preduzećima, javnim komunalnim preduzećima, javnim ustanovama, javnim ustanovama za predškolski odgoj i zdravstvenim ustanovama čiji je osnivač ili suosnivač Grad Tuzla („Službeni glasnik Grada Tuzla“, broj 11/15, 1/20 i 12/21) i člana 41. Statuta Grada Tuzle („Službeni glasnik Grada Tuzla“, broj: 6/21), Gradonačelnik Grada Tuzla, donosi

**RJEŠENJE  
o privremenom imenovanju predsjednika Upravnog  
odbora Javne ustanove „Centar za socijalni rad“ Tuzla**

**I**

Za predsjednika Upravnog odbora Javne ustanove „Centar za socijalni rad“ Tuzla, čiji je osnivač Grad Tuzla, privremeno se imenuje:

Ranka Jurak, dipl.pravnik – predsjednik, iz reda osnivača,

**II**

Imenovanje predsjednika Upravnog odbora Javne ustanove „Centar za socijalni rad“ Tuzla iz tačke I ovog Rješenja vrši se na period do okončanja konkursne procedure, a najduže do tri mjeseca.

**III**

Poslovi, zadaci i odgovornost predsjednika Upravnog odbora Javne ustanove „Centar za socijalni rad“ Tuzla određeni su Odlukom o postupku izbora i konačnog imenovanja članova organa upravljanja u javnim preduzećima, javnim komunalnim preduzećima, javnim ustanovama, javnim ustanovama za predškolski odgoj i zdravstvenim ustanovama čiji je osnivač ili suosnivač Grad Tuzla („Službeni glasnik Grada Tuzla“, broj 11/15, 1/20 i 12/21), Zakonom o ustanovama („Službeni list RBiH“, broj: 6/92, 8/93 i 13/94) i pravnim aktima Ustanove.

**IV**

Rješenje stupa na snagu danom donošenja.

**GRAD TUZLA**  
**Gradonačelnik**  
**Broj: 02/04-A-1263-2022**  
**25. januar 2022. godine**

**GRADONAČELNIK**  
**Jasmin Imamović**

**6**

Na osnovu člana 26. Zakona o ustanovama („Službeni list RBiH“, broj 6/92, 8/93 i 13/94), i člana 41. Statuta Grada Tuzle („Službeni glasnik Grada Tuzla“, broj: 6/21), Gradonačelnik Grada Tuzla, donosi

**RJEŠENJE  
o razrješenju člana Upravnog odbora  
Javne ustanove za predškolski odgoj i obrazovanje  
„Naše dijete“ Tuzla**

**I**

Eldar Hrnčić, imenovan Rješenjem Gradonačelnika broj: 02/04-A-7391-2021 od 26.5.2021. godine, razrješava se dužnosti člana Upravnog odbora iz reda stručnih zaposlenika u Javnoj ustanovi za predškolski odgoj i obrazovanje „Naše dijete“ Tuzla, čiji je osnivač Grad Tuzla.

**II**

Član Upravnog odbora iz reda stručnih zaposlenika Javne ustanove za predškolski odgoj i obrazovanje „Naše dijete“ Tuzla iz tačke I ovog Rješenja, razrješava se prije isteka mandata, na lični zahtjev.

**III**

Rješenje stupa na snagu danom donošenja i bit će objavljeno u „Službenom glasniku Grada Tuzla“.

**GRAD TUZLA**  
**Gradonačelnik**  
**Broj: 02/04-A-2815-2022**  
**18. februar 2022. godine**

**GRADONAČELNIK**  
**Jasmin Imamović**

7

Na osnovu člana 12. Zakona o ministarskim, vladinim i drugim imenovanjima Federacije Bosne i Hercegovine („Službene novine FBiH“, broj 12/03, 34/03 i 65/13), člana 25. Zakona o ustanovama („Službeni list RBiH“, broj 6/92, 8/93 i 13/94), člana 19. Odluke o postupku izbora i konačnog imenovanja članova organa upravljanja u javnim preduzećima, javnim komunalnim preduzećima, javnim ustanovama, javnim ustanovama za predškolski odgoj i zdravstvenim ustanovama čiji je osnivač ili suosnivač Grad Tuzla („Službeni glasnik Grada Tuzla“, broj 11/15, 1/20 i 12/21) i člana 41. Statuta Grada Tuzle („Službeni glasnik Grada Tuzla“, broj: 6/21), Gradonačelnik Grada Tuzla, donosi

### RJEŠENJE

#### **o privremenom imenovanju člana Upravnog odbora Javne ustanove za predškolski odgoj i obrazovanje „Naše dijete“ Tuzla**

##### I

Za člana Upravnog odbora iz reda stručnih zaposlenika Javne ustanove za predškolski odgoj i obrazovanje „Naše dijete“ Tuzla, čiji je osnivač Grad Tuzla, privremeno se imenuje:

Amna Avdić – član, iz reda stručnih zaposlenika Ustanove.

##### II

Imenovanje člana Upravnog odbora Javne ustanove za predškolski odgoj i obrazovanje „Naše dijete“ Tuzla iz tačke I ovog Rješenja vrši se na period do okončanja konkursne procedure, a najduže do tri mjeseca.

##### III

Poslovi, zadaci i odgovornost člana Upravnog odbora Javne ustanove za predškolski odgoj i obrazovanje „Naše dijete“ Tuzla određeni su Odlukom o postupku izbora i konačnog imenovanja članova organa upravljanja u javnim preduzećima, javnim komunalnim preduzećima, javnim ustanovama, javnim ustanovama za predškolski odgoj i zdravstvenim ustanovama čiji je osnivač ili suosnivač Grad Tuzla („Službeni glasnik Grada Tuzla“, broj 11/15, 1/20 i 12/21), Zakonom o ustanovama („Službeni list RBiH“, broj: 6/92, 8/93 i 13/94) i pravnim aktima Ustanove.

##### IV

Rješenje stupa na snagu danom donošenja i bit će objavljeno u „Službenom glasniku Grada Tuzla“.

**GRAD TUZLA**

**Gradonačelnik**

**Broj: 02/04-A-2816-2022**

**18. februar 2022. godine**

**GRADONAČELNIK**

**Jasmin Imamović**



**S A D R Ž A J**  
**„Službenog glasnika Grada Tuzla“, broj 2/2022**

**I AKTI GRADSKOG VIJEĆA GRADA TUZLA**

<b>1.</b> Odluka o pristupanju izmjeni Regulacionog plana prostorne cjeline Grabov potok u Tuzli	65	<b>7.</b> Odluka o raspisivanju javnog poziva za davanje u zakup poljoprivrednog zemljišta u vlasništvu države na području Grada Tuzle	74
<b>2.</b> Odluka o pristupanju izradi Zoning plana zona rekreacije "Stara Majevica" i "Zeleni kamen" u Tuzli	69	<b>8.</b> Odluka o prodaji nekretnine u vlasništvu Grada Tuzla neposrednom pogodbom i davanju saglasnosti na zaključenje ugovora o prodaji	77
<b>3.</b> Odluka o utvrđivanju prijedlogu kandidata za imenovanje na upražnjena mjesta članova nadzornog odbora iz reda državnog kapitala u JP Razvojno poduzetnički centar Tuzla Inkubator „Lipnica“ d.o.o. Tuzla.	72	<b>9.</b> Rješenje o privremenom imenovanju sekretara i davanju ovlaštenja za odlučivanje o pravima i obavezama sekretara Gradskog vijeća Tuzla	78
<b>4.</b> Odluka o raspisivanju javnog oglasa za izbor i imenovanje člana Upravnog odbora iz reda stručnih zaposlenika u Javnoj ustanovi za predškolski odgoj i obrazovanje „Naše dijete“ Tuzla, čiji je osnivač Grad Tuzla	72	<b>10.</b> Rješenje o imenovanju Komisije za izbor člana upravnog odbora iz reda stručnih zaposlenika u Javnoj ustanovi za predškolski odgoj i obrazovanje „Naše dijete“ Tuzla, čiji je osnivač Grad Tuzla	78
<b>5.</b> Odluka o utvrđivanju posebnih uslova i kriterija za izbor i imenovanje člana upravnog odbora iz reda stručnih zaposlenika u Javnoj ustanovi za predškolski odgoj i obrazovanje „Naše dijete“ Tuzla, čiji je osnivač Grad Tuzla	72	<b>11.</b> Rješenje o razrješenju člana Savjeta Mjesne zajednice Dragunja	79
<b>6.</b> Odluka o utvrđivanju naknada za rad u organima javnih preduzeća, javnih komunalnih preduzeća, javnih ustanova, javne ustanove za predškolski odgoj i obrazovanje i zdravstvenih ustanova čiji je osnivač ili suosnivač Grad Tuzla	73	<b>12.</b> Rješenje o izboru člana Savjeta Mjesne zajednice Dragunja	79
		<b>13.</b> Rješenje o razrješenju člana Savjeta Mjesne zajednice Donja Obodnica	79
		<b>14.</b> Rješenje o izboru člana Savjeta Mjesne zajednice Donja Obodnica	80
		<b>15.</b> Zaključak o usvajanju Akcionog plana za djecu Grada Tuzle (2022-2024)	80

**II AKTI GRADONAČELNIKA GRADA TUZLA**

<b>1.</b> Odluka o visini naknade za troškove prevoza na posao i sa posla uposlenika gradskih organa uprave Tuzla za 2022. godinu	81	<b>5..</b> Rješenje o privremenom imenovanju predsjednika Upravnog odbora Javne ustanove „Centar za socijalni rad“ Tuzla	84
<b>2.</b> Odluka o usvajanju Izvještaja o redovnom godišnjem popisu sa stanjem na dan 31.12.2021. godine	82	<b>6.</b> Rješenje o razrješenju člana Upravnog odbora Javne ustanove za predškolski odgoj i obrazovanje „Naše dijete“ Tuzla	84
<b>3.</b> Odluka o prestrukturiranju rashoda Budžeta Grada Tuzla za period 01.01.-31.12.2022.godine		<b>7.</b> Rješenje o privremenom imenovanju člana Upravnog odbora Javne ustanove za predškolski odgoj i obrazovanje „Naše dijete“ Tuzla	85
<b>4.</b> Rješenje o razrješenju predsjednika Upravnog odbora Javne ustanove „Centar za socijalni rad“ Tuzla	83		



