REGULACIONI PLAN PROSTORNE CJELINE ZBR "PUTNIČKI TERMINAL ZAPAD" U TUZLI

NAMJENA POVRŠINA, NAMJENA I SPRATNOST OBJEKATA
R = 1 : 2000

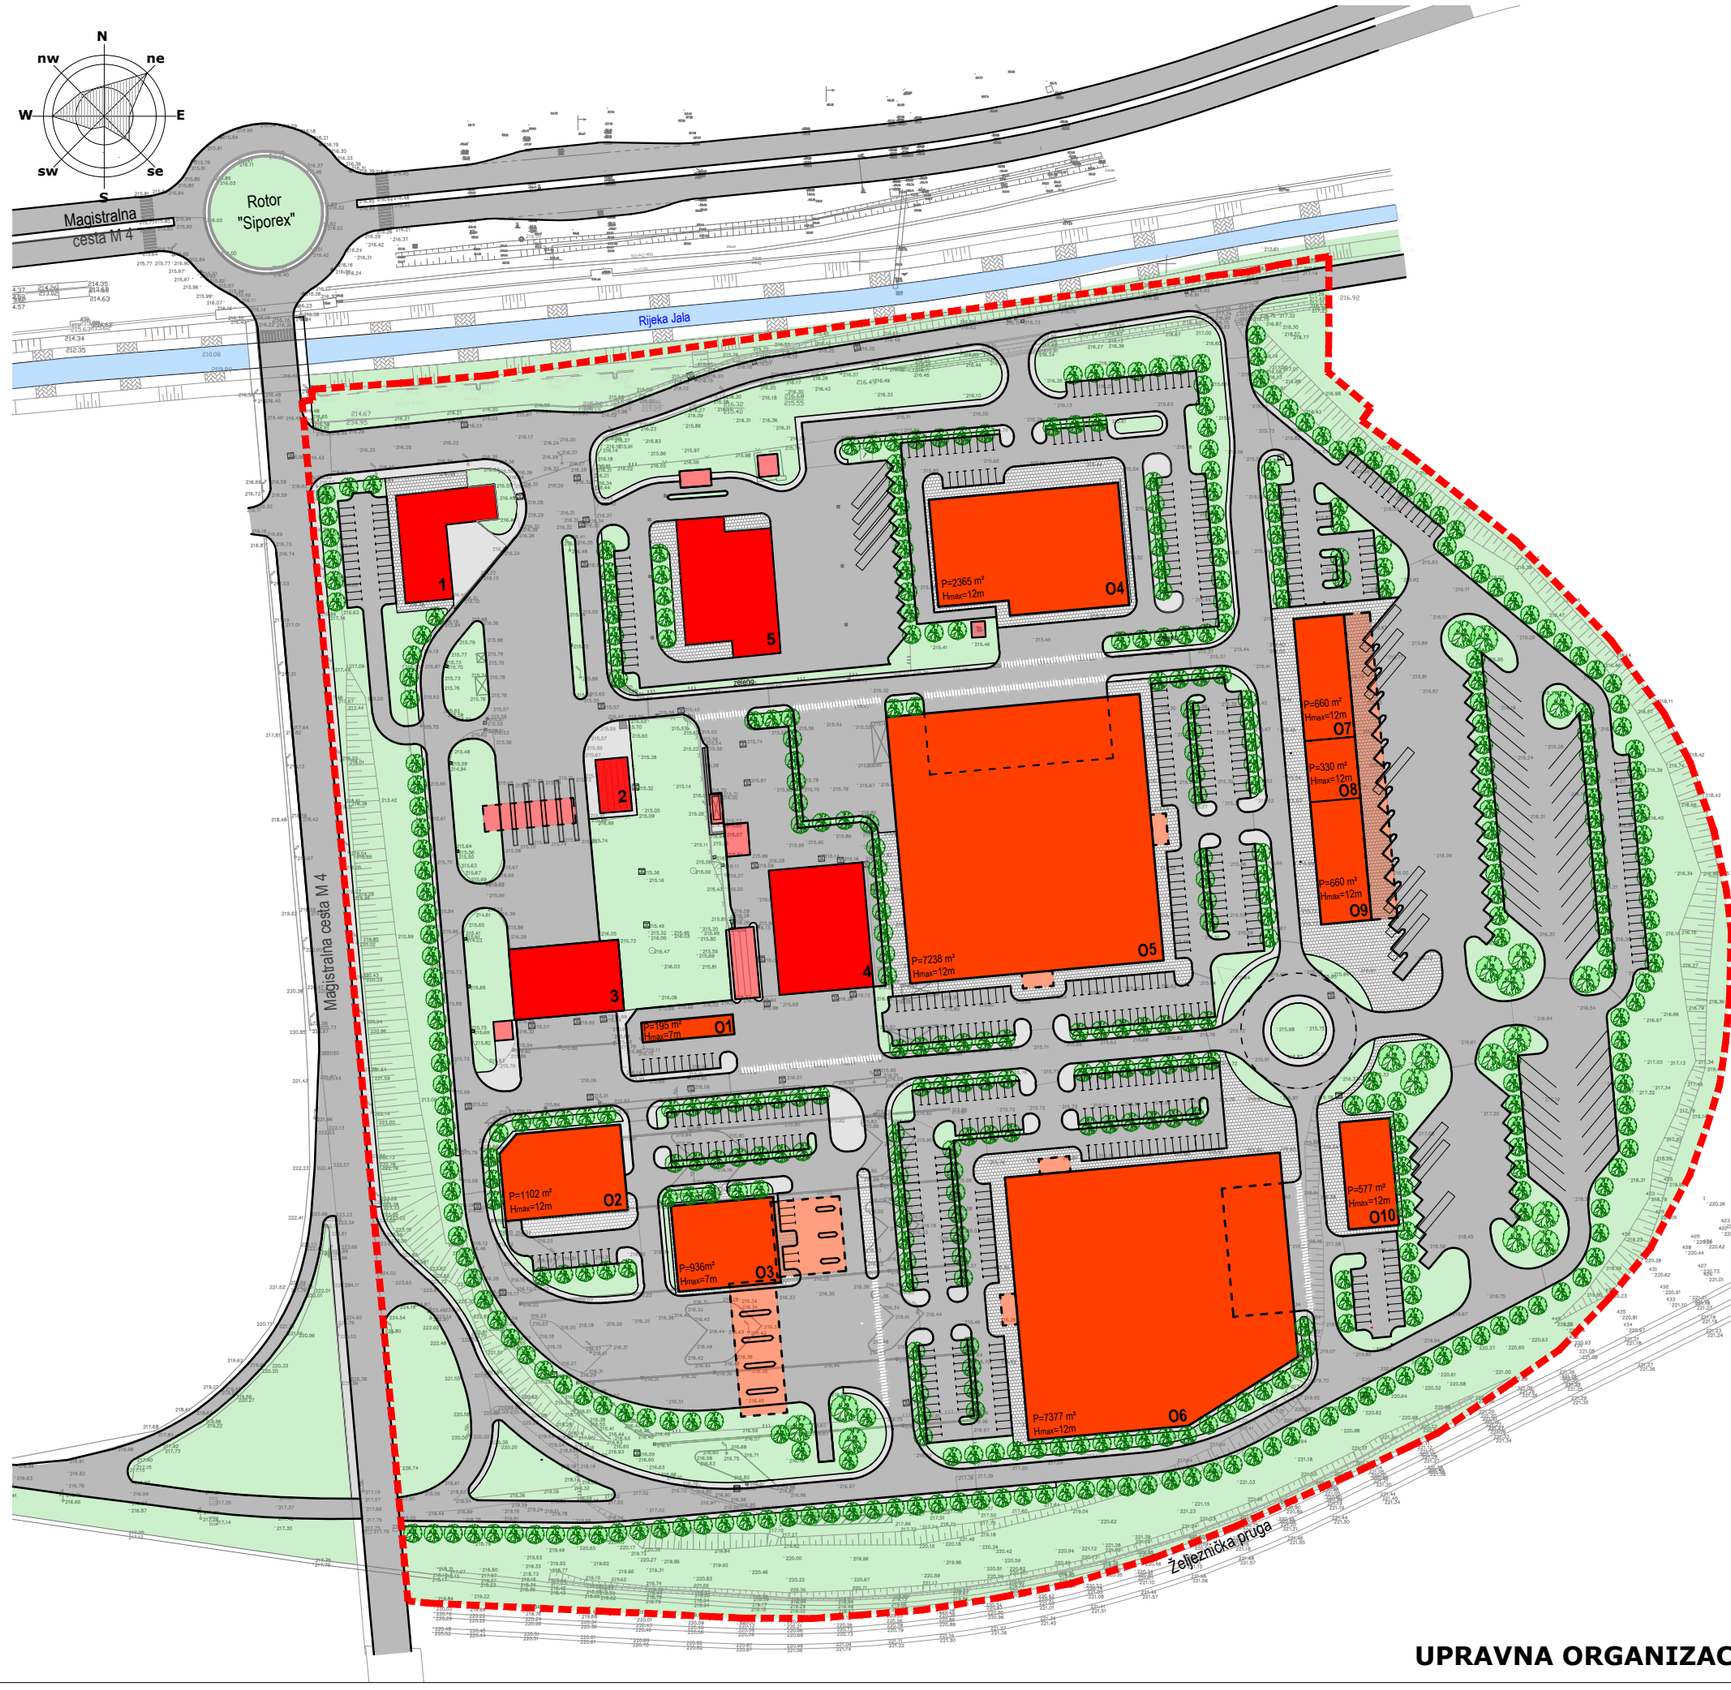

LEGENDA:

- GRANICA OBUHVATA REGULACIONOG PLANA P=16,37ha
- POSLOVNI OBJEKTI SA PRATEĆIM SADRŽAJEM
- POSTOJEĆI OBJEKTI
- PLANIRANI OBJEKTI
- SAOBRAĆAJNE POVRŠINE U KRETANJU I MIROVANJU
- TROTOARI I PLATOI
- POPLOČANE POVRŠINE
- UREĐENE ZELENE POVRŠINE

UPRAVNA ORGANIZACIJA ZAVOD ZA URBANIZAM GRADA TUZLA