


REGULACIONI PLAN STAMBENO POSLOVNE ZONE "ZLOKOVAC - ŠI SELO" U TUZLI

PROJEKCIJA NAMJENA POVRŠINA, NAMJENA I SPRATNOST OBJEKATA SA HORTIKULTURNIM RJEŠENJEM

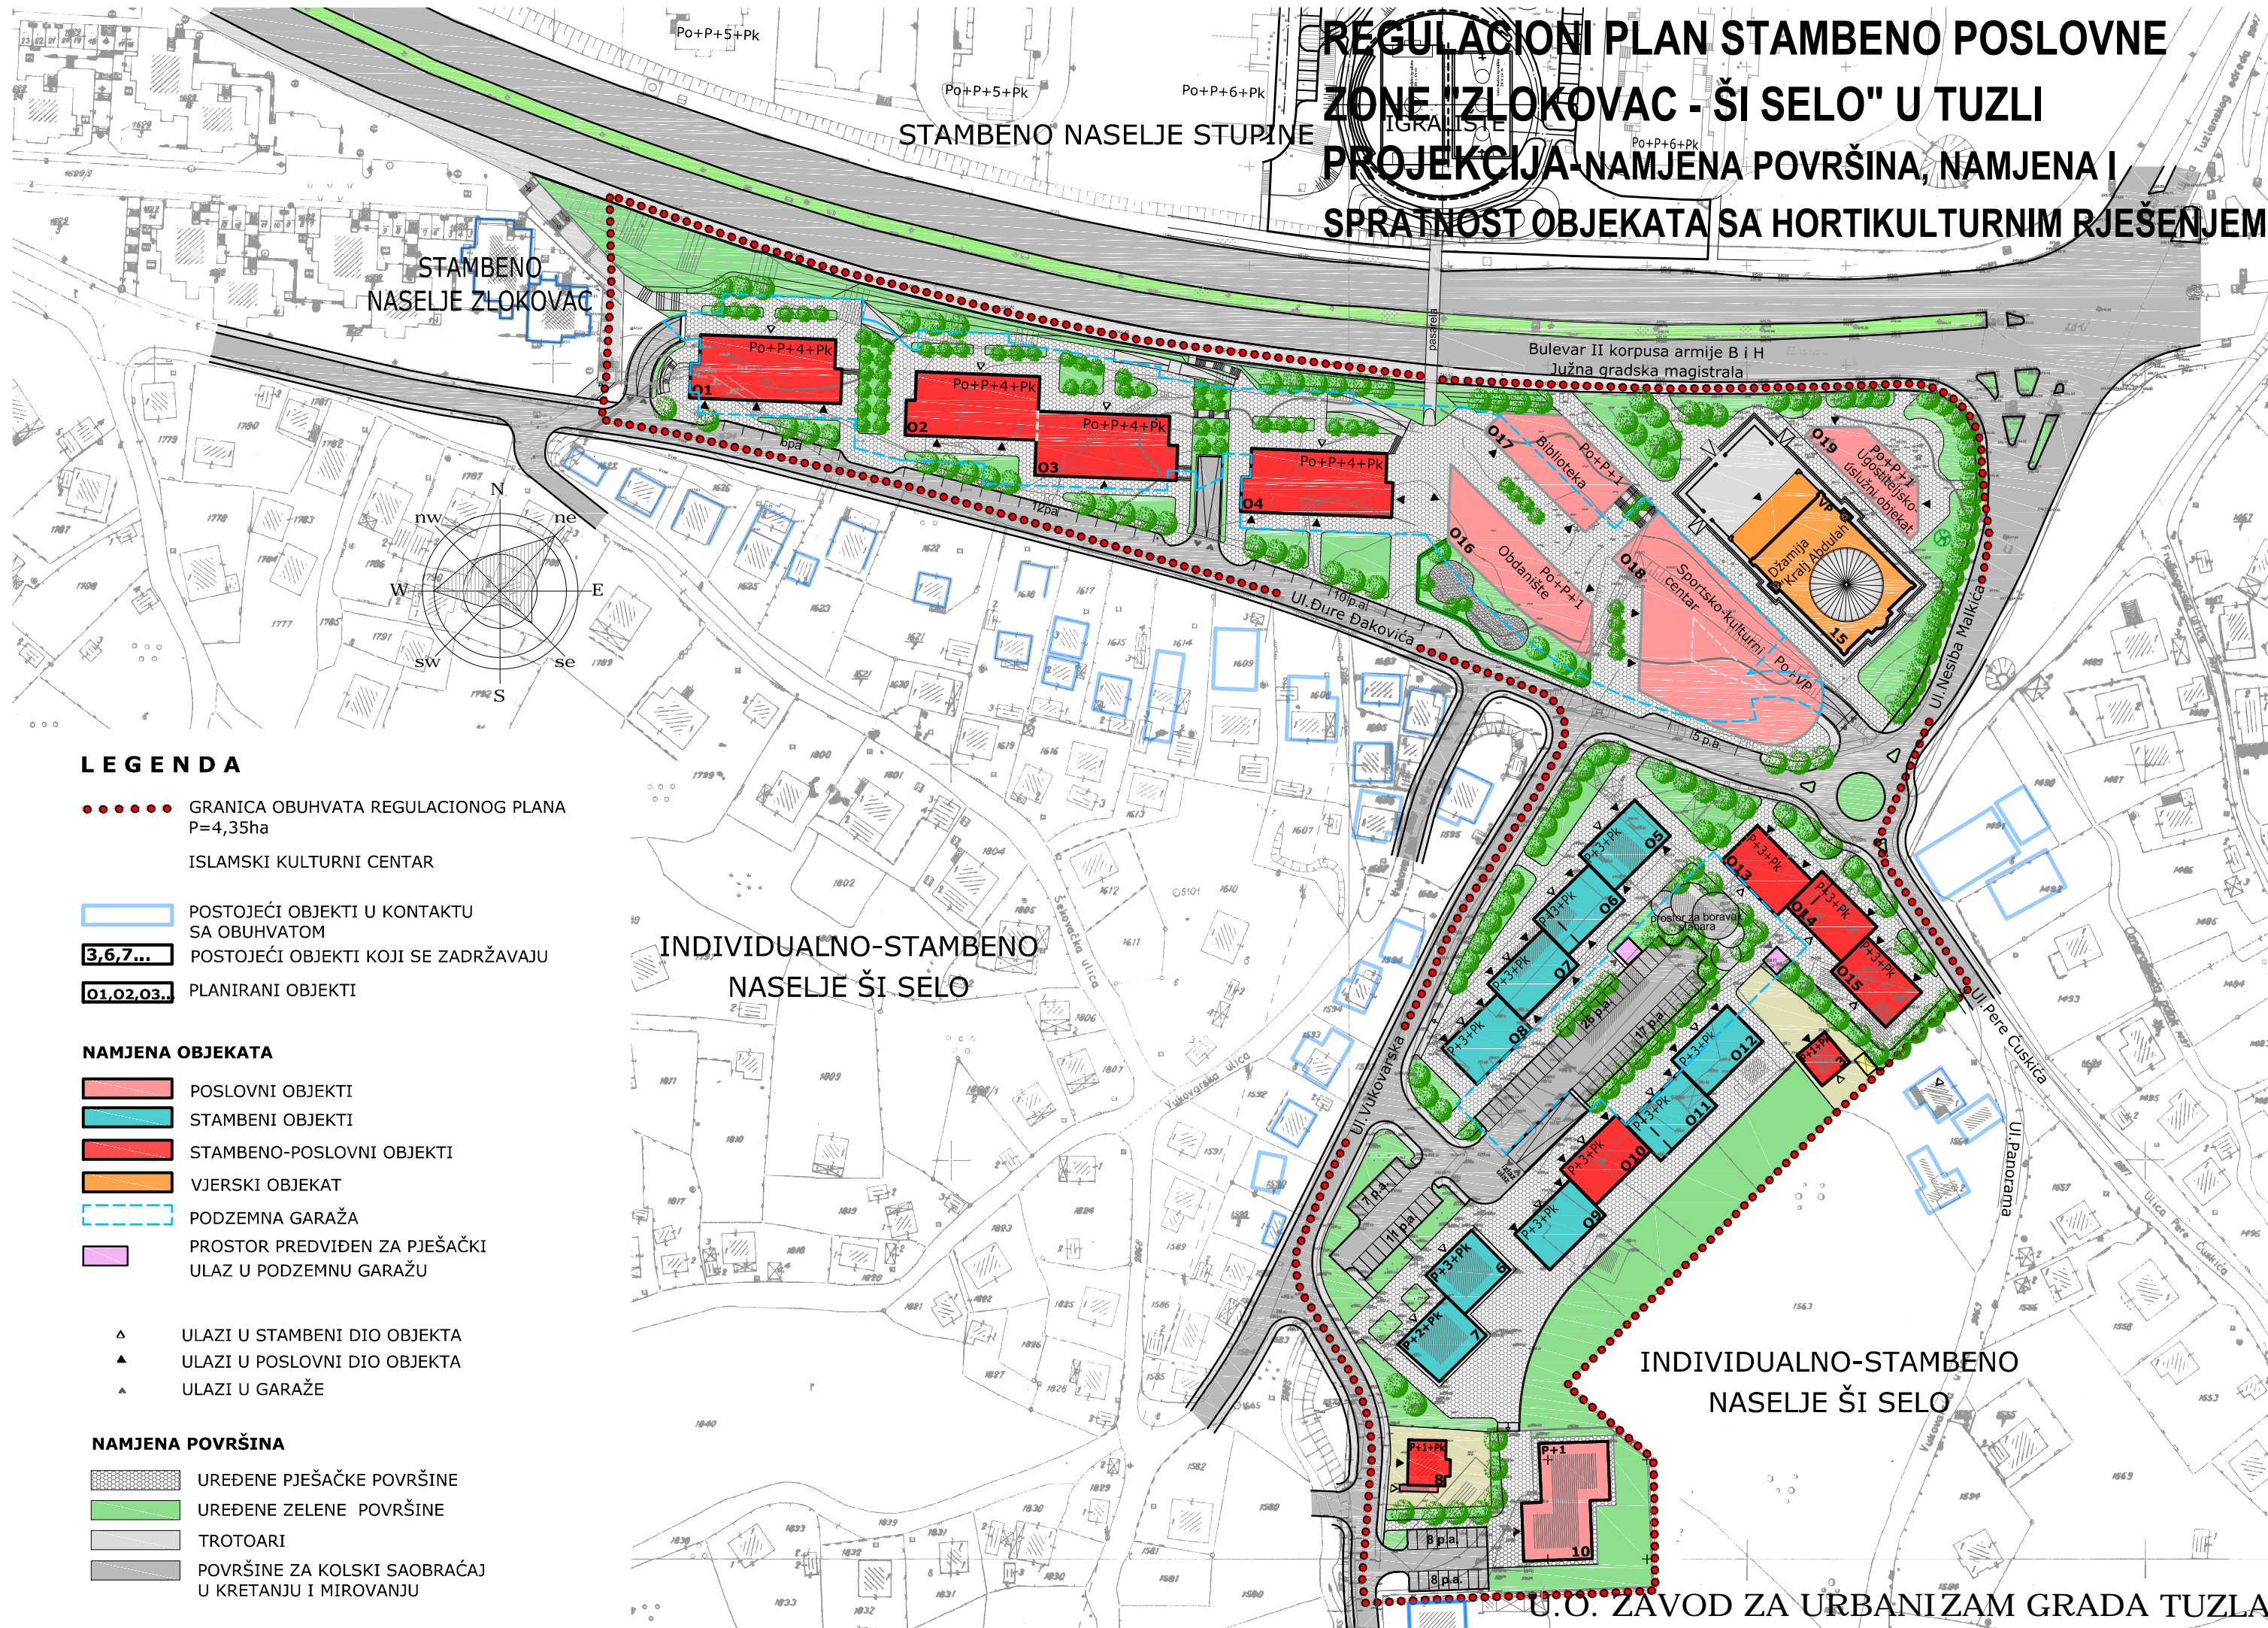

LEGENDA

●●●●● GRANICA OBUHVATA REGULACIONOG PLANA
P=4,35ha

ISLAMSKI KULTURNI CENTAR

□ POSTOJEĆI OBJEKTI U KONTAKTU SA OBUHVATOM

3,6,7... POSTOJEĆI OBJEKTI KOJI SE ZADRŽAVAJU

01,02,03... PLANIRANI OBJEKTI

NAMJENA OBJEKATA

■ POSLOVNI OBJEKTI

■ STAMBENI OBJEKTI

■ STAMBENO-POSLOVNI OBJEKTI

■ VJERSKI OBJEKAT

□ PODZEMNA GARAŽA

■ PROSTOR PREDVIĐEN ZA PJEŠAČKI ULAZ U PODZEMNU GARAŽU

▲ ULAZI U STAMBENI DIO OBJEKTA

▲ ULAZI U POSLOVNI DIO OBJEKTA

▲ ULAZI U GARAŽE

NAMJENA POVRŠINA

■ UREĐENE PJEŠAČKE POVRŠINE

■ UREĐENE ZELENE POVRŠINE

■ TROTOARI

■ POVRŠINE ZA KOLSKI SAOBRAĆAJ U KRETANJU I MIROVANJU

INDIVIDUALNO-STAMBENO
NASELJE ŠI SELO

INDIVIDUALNO-STAMBENO
NASELJE ŠI SELO