REGULACIONI PLAN NEREALIZIRANOG DIJELA PROSTORNE CJELINE ,,PECARA 2" U TUZLI

"PECARA 2"

NAMJENA POVRĠINA-NAMJENA I SPRATNOST OBJEKATA

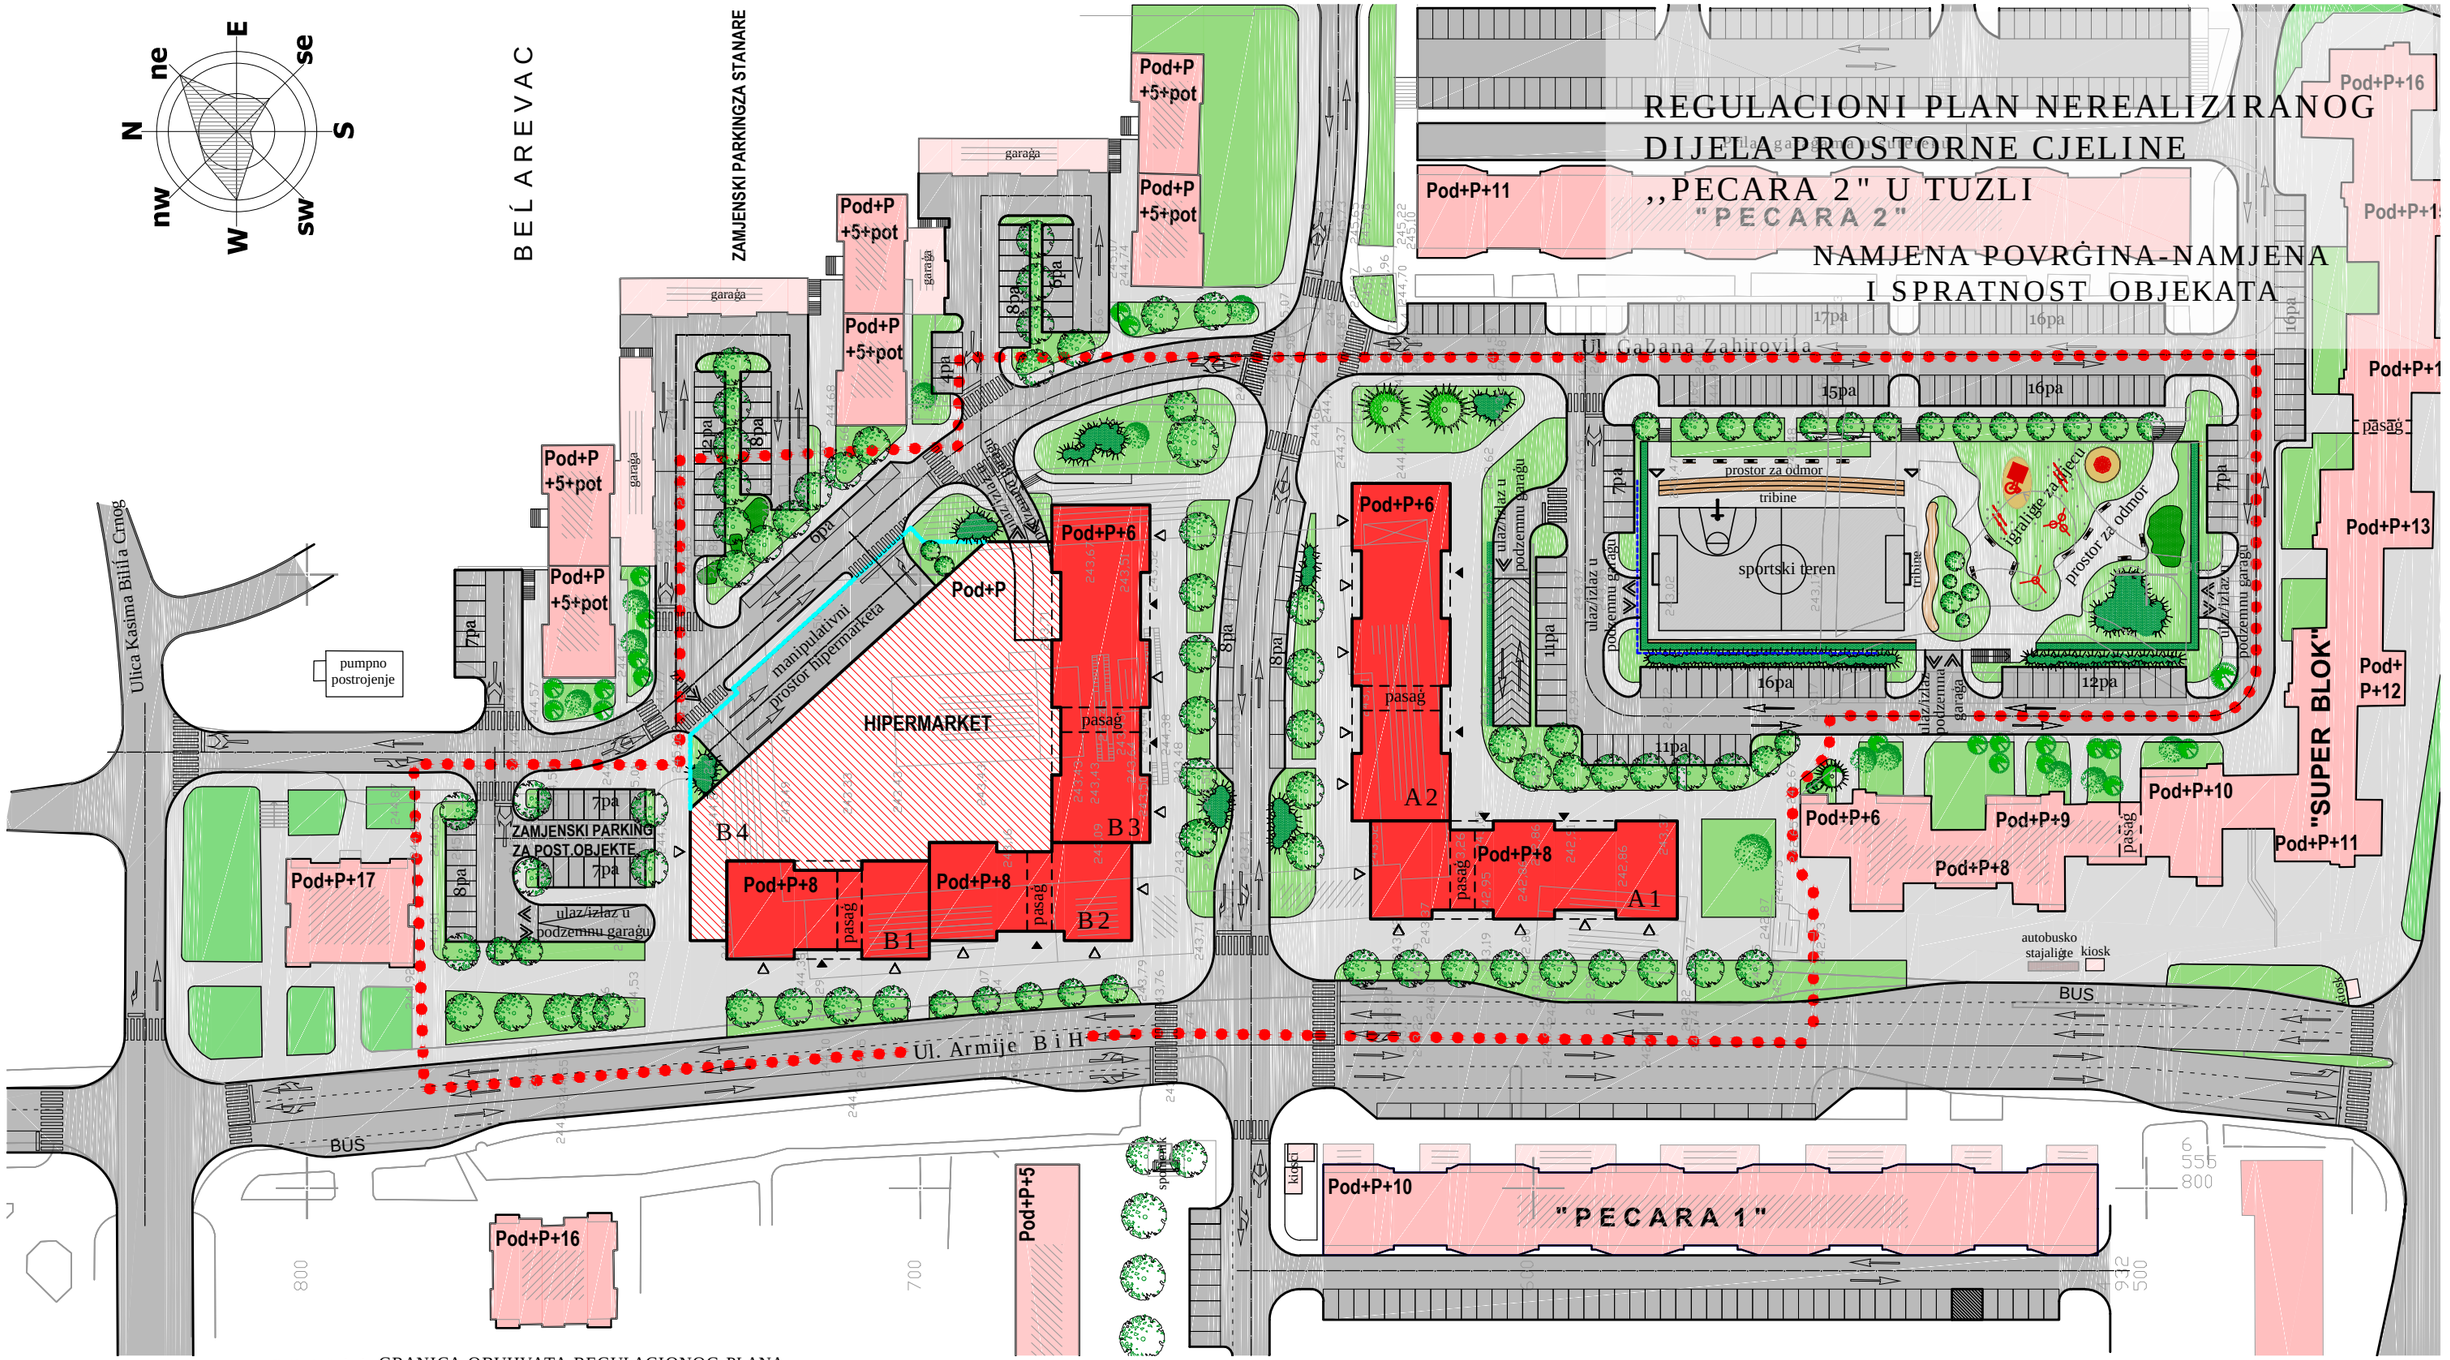

GRANICA OBUHVATA REGULACIONOG PLANA
P=2,63 ha

OGRADA

POSTOJEĹ I OBJEKTI UKONTAKTU SA OBUHVATOM

NAMJENA OBJEKATA

A,B,... PLANIRANI STAMBENO-POSLOVNI OBJEKTI

B 4 PLANIRANI POSLOVNI OBJEKAT

ULAZI U POSLOVNI DIO OBJEKTA

ULAZI U STAMBENI DIO OBJEKTA

ULAZ/IZLAZ U PODZEMNU GARAĢU

NAMJENA POVRĠINA

POVRĠINE ZA KOLSKI SAOBRAĹAJ U KRETANJU I MIROVANJU

UREŗENE PJEĠAĻKE POVRĠINE

UREŗENE ZELENE POVRĠINE

POSTOJEĹA STABLA KOJA SE ZADRĢAVAJU

PLANIRANO ZELENILO

UPRAVNA ORGANIZACIJA ZAVOD ZA URBANIZAM GRADA TUZLA