
ZONING PLAN POSLOVNE ZONE "KREKA SJEVER" U TUZLI

POSTOJEĆE STANJE - NAMJENA POVRŠINA, NAMJENA I SPRATNOST OBJEKATA

R 1 : 2500

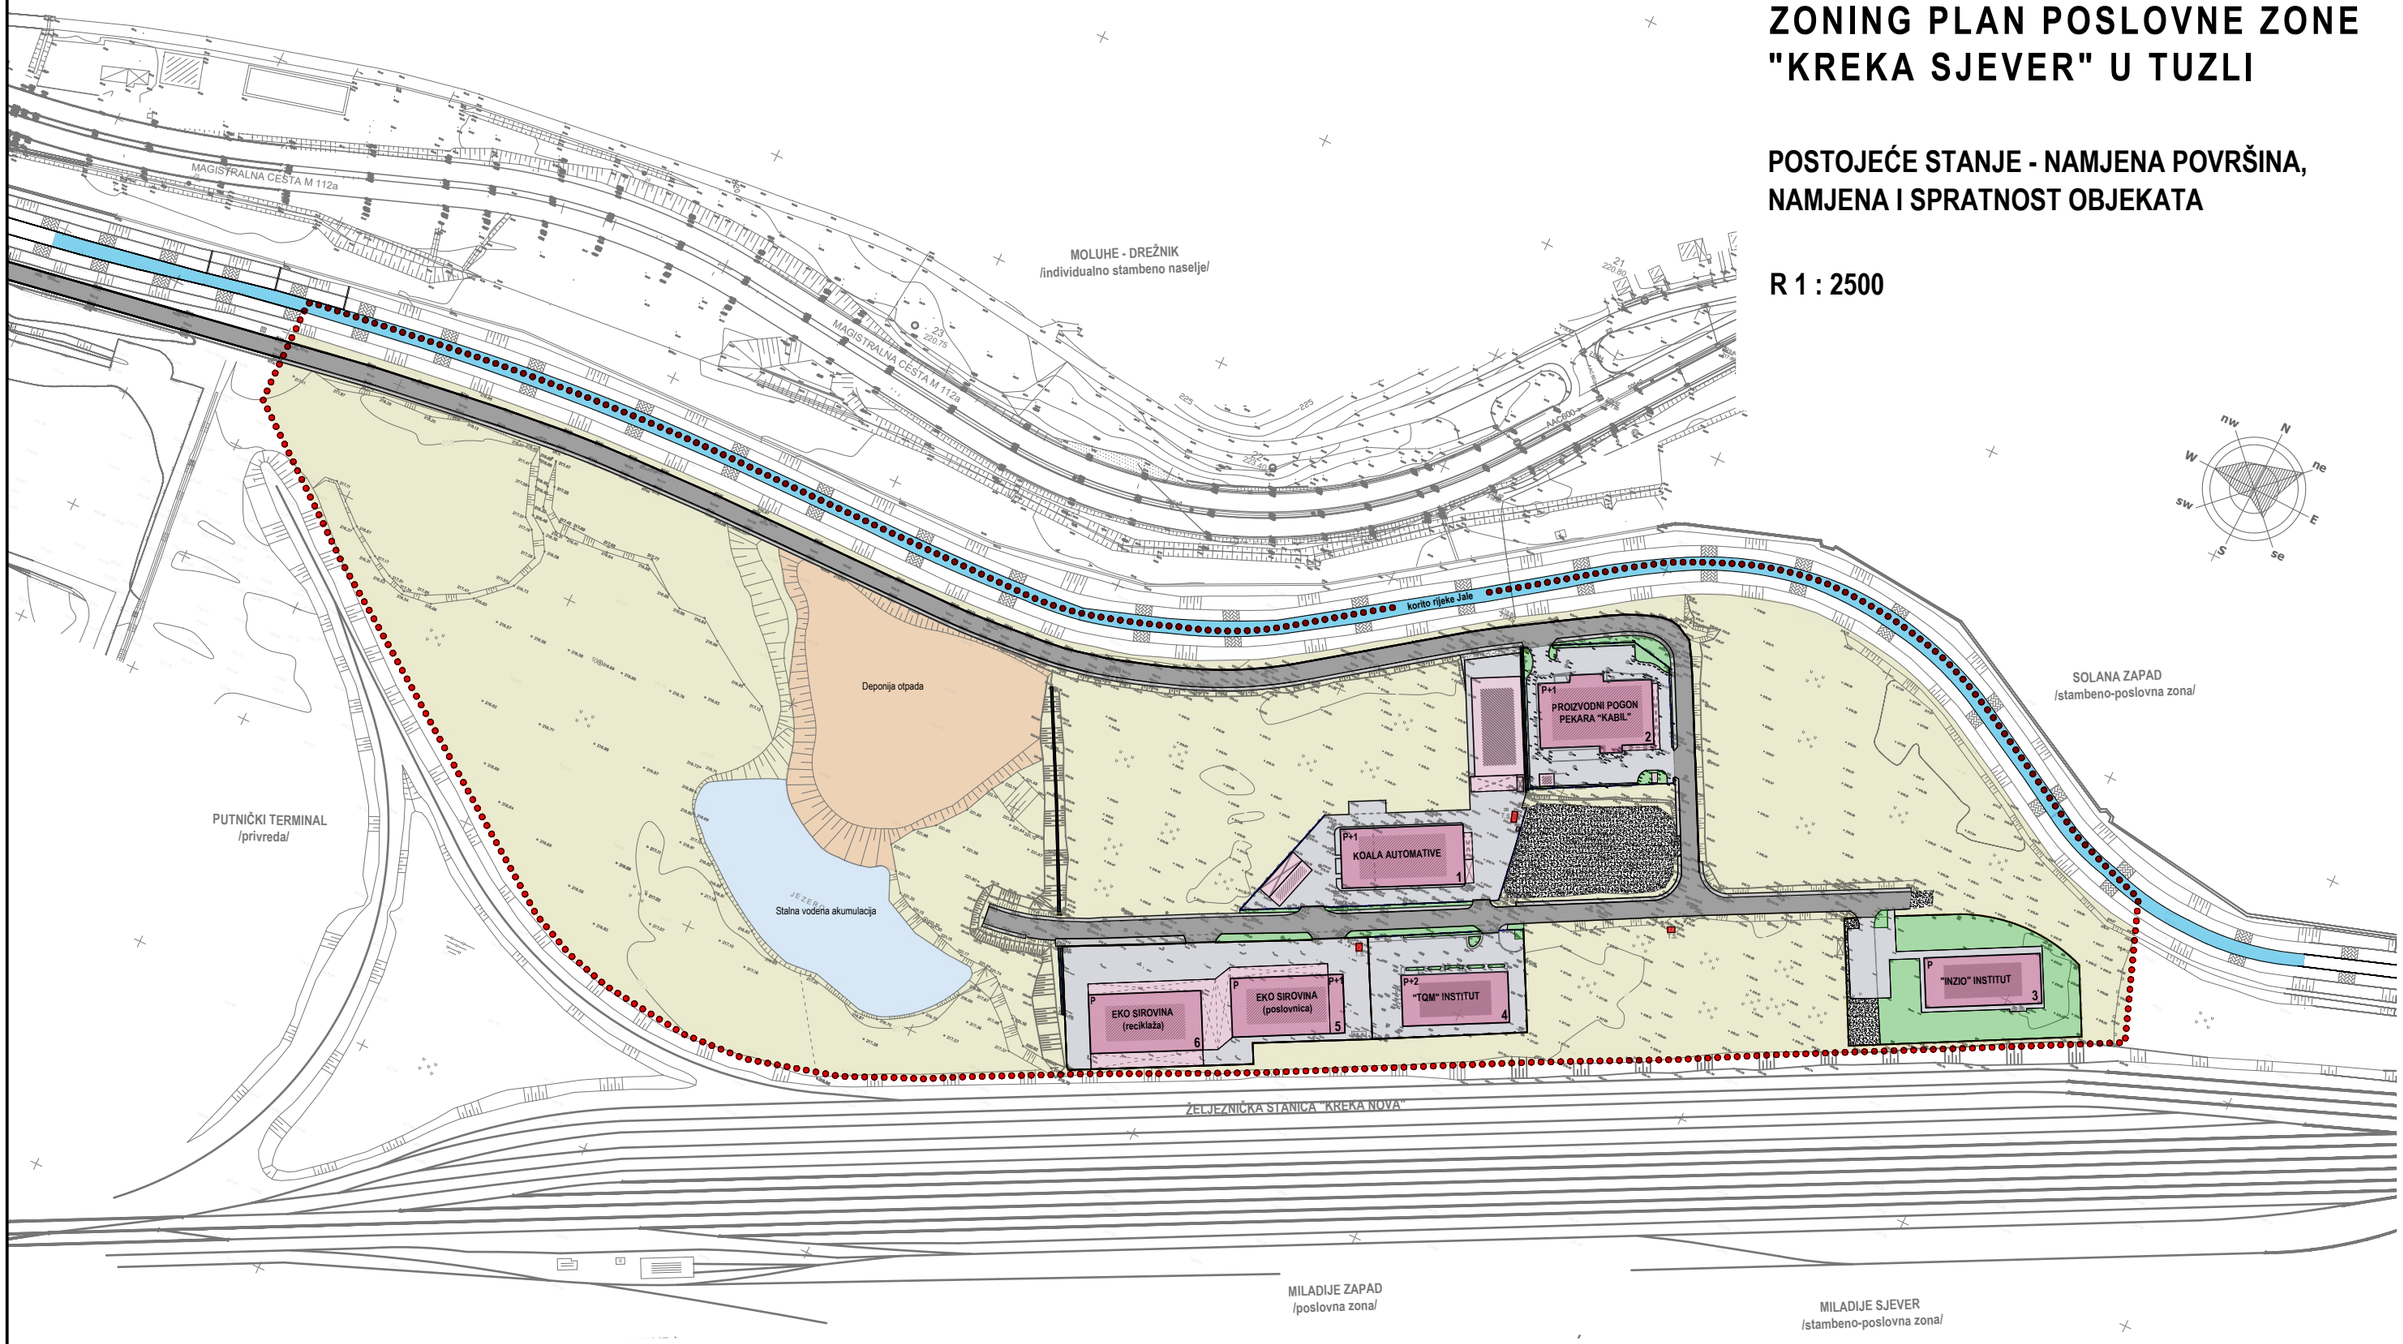

LEGENDA:

- GRANICA OBUHVATA ZONING PLANA P=13,94 ha
- GLAVNI POSLOVNI OBJEKTI
- POMOĆNI OBJEKTI (magacini, nadstrešnice)
- PRISTUPNA SAOBRAĆAJNICA SA PARKINGOM
- MANIPULATIVNI PLATO I UREĐENE PJEŠAČKE POVRŠINE OKO OBJEKATA
- TROTOARI
- POVRŠINE ZASTRTE TUCANIKOM
- UREĐENE ZELENE POVRŠINE
- NEUREĐENE POVRŠINE
- DEPONIJA OTPADA
- REGULISANO KORITO RIJEKE JALE
- VODENA AKUMULACIJA
- BETONSKI ZID OKO OBJEKATA
- OTVORENI KANALI
- ŽIČANA OGRADA

LIST 2

UPRAVNA ORGANIZACIJA ZAVOD ZA URBANIZAM GRADA T U Z L A