
ZONING PLAN POSLOVNE ZONE "KREKA SJEVER" U TUZLI

KONCEPCIJA - NAMJENA POVRŠINA, NAMJENA I SPRATNOST OBJEKATA

R 1 : 2500

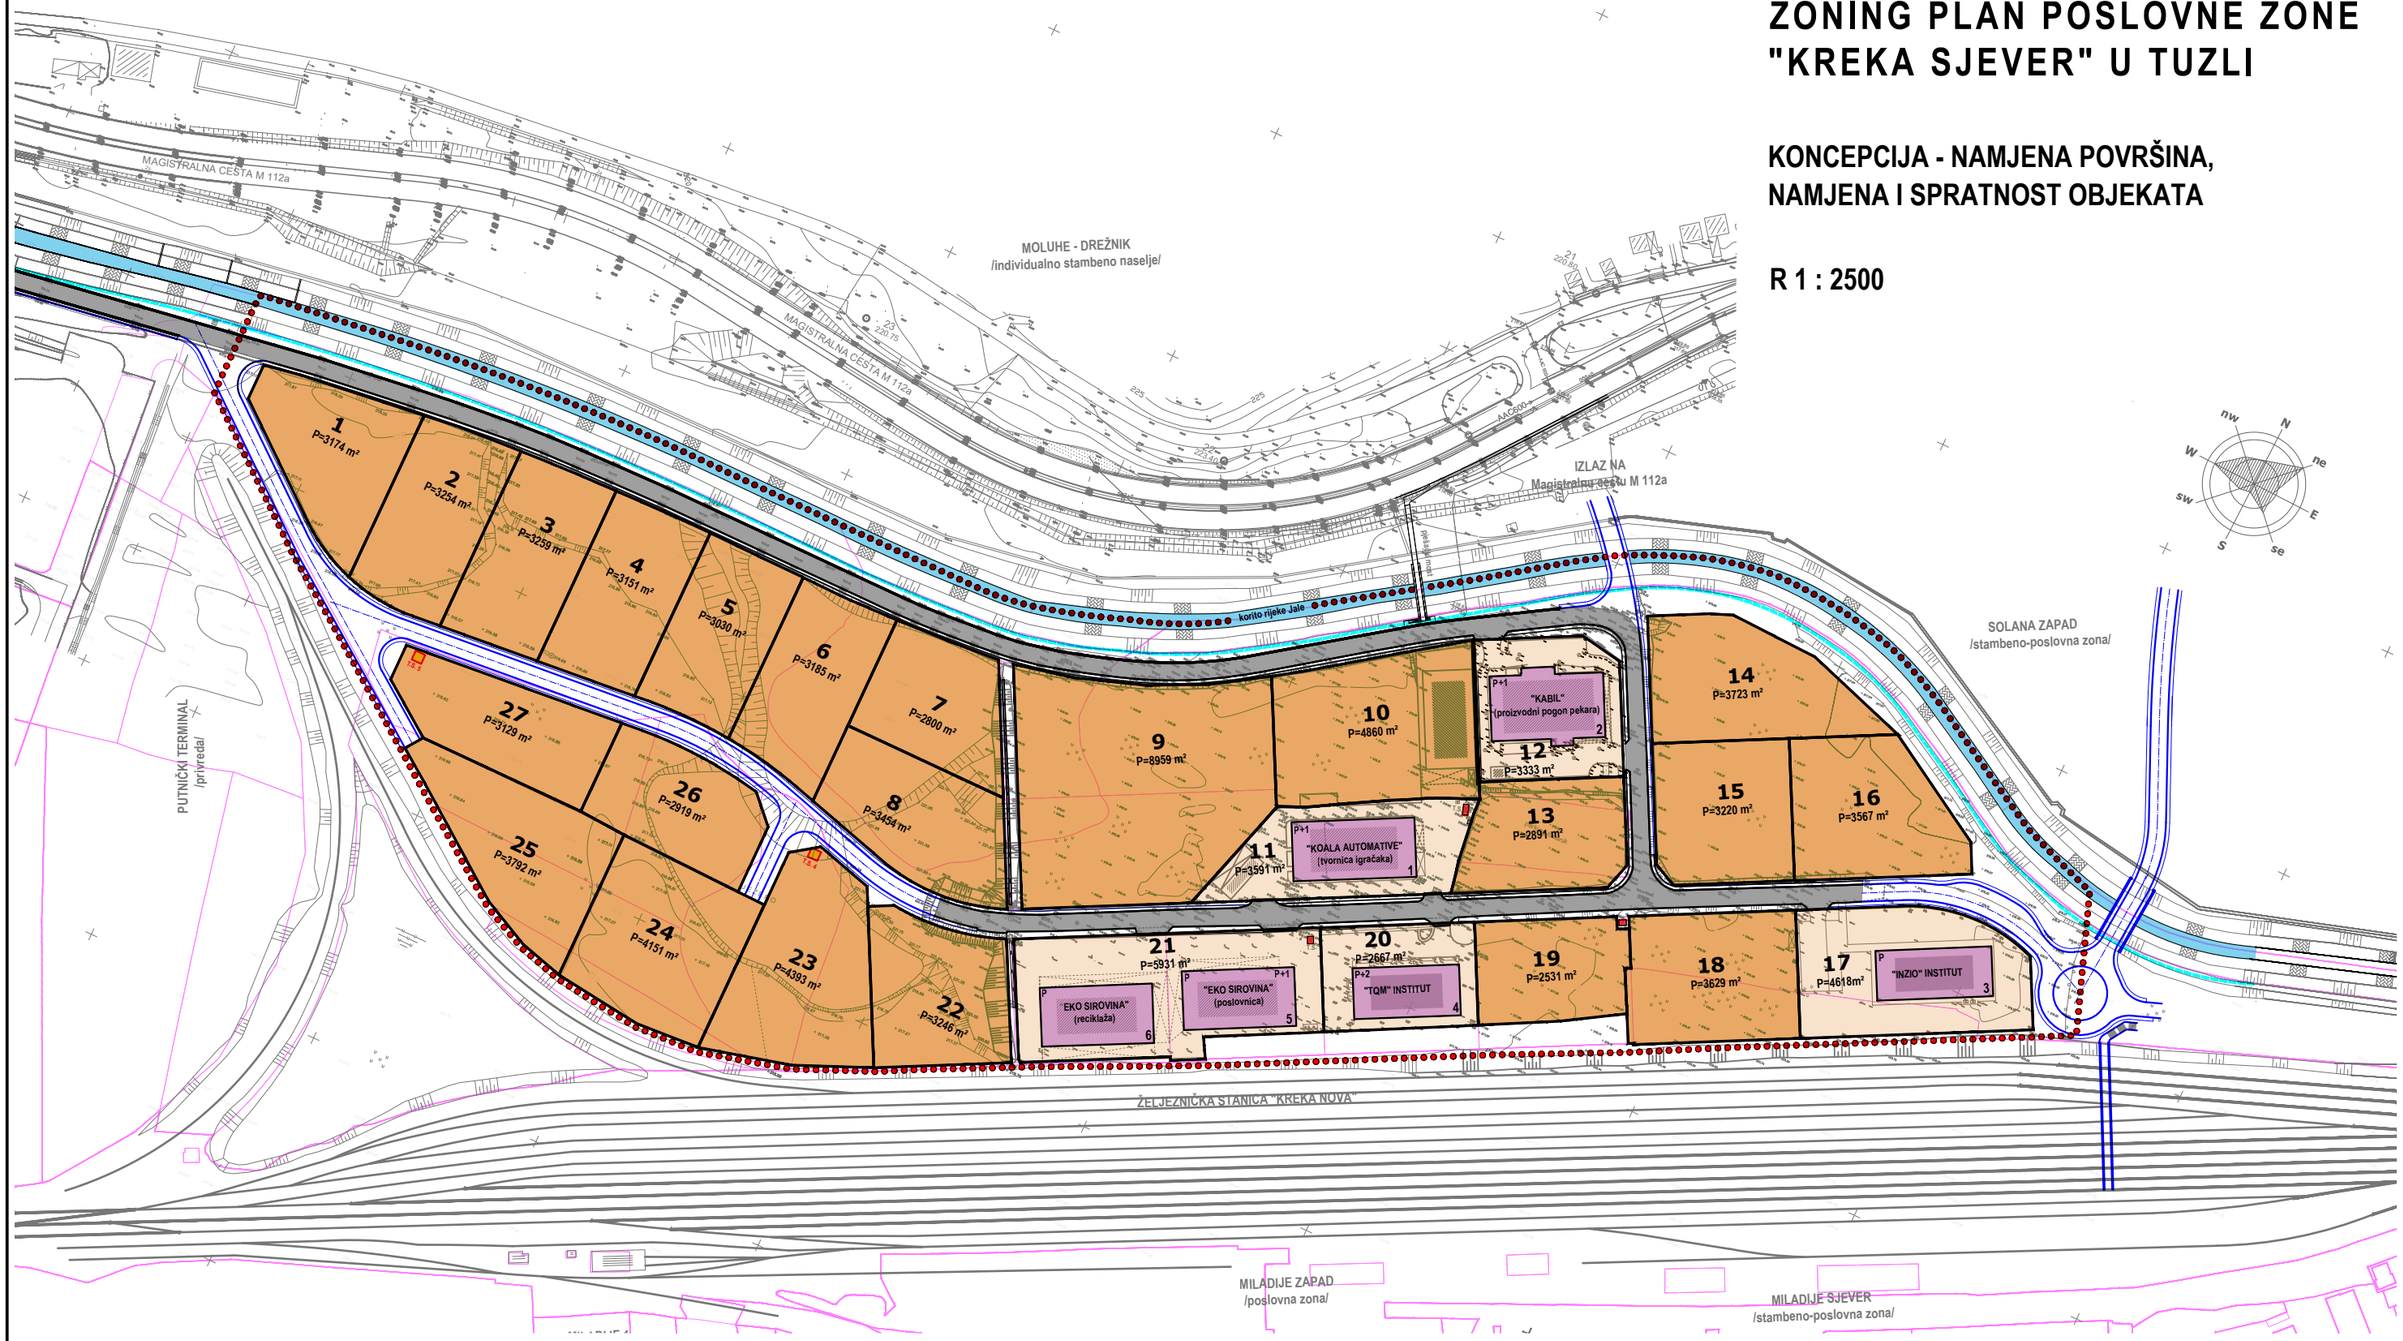

LEGENDA:

- GRANICA OBUHVATA ZONING PLANA P=13,94 ha
- ZAŠTITNI POJAS RIJEKE JALE
- POSTOJEĆI POSLOVNI OBJEKTI
- POSTOJEĆI KOMPLEKS BEZ PROSTORNIH MOGUĆNOSTI ZA IZGRADNJU
- PLANIRANI KOMPLEKS
- POSTOJEĆI SAOBRAĆAJ
- PLANIRANI SAOBRAĆAJ
- REGULISANO KORITO RIJEKE JALE

LIST 3

UPRAVNA ORGANIZACIJA ZAVOD ZA URBANIZAM GRADA T U Z L A