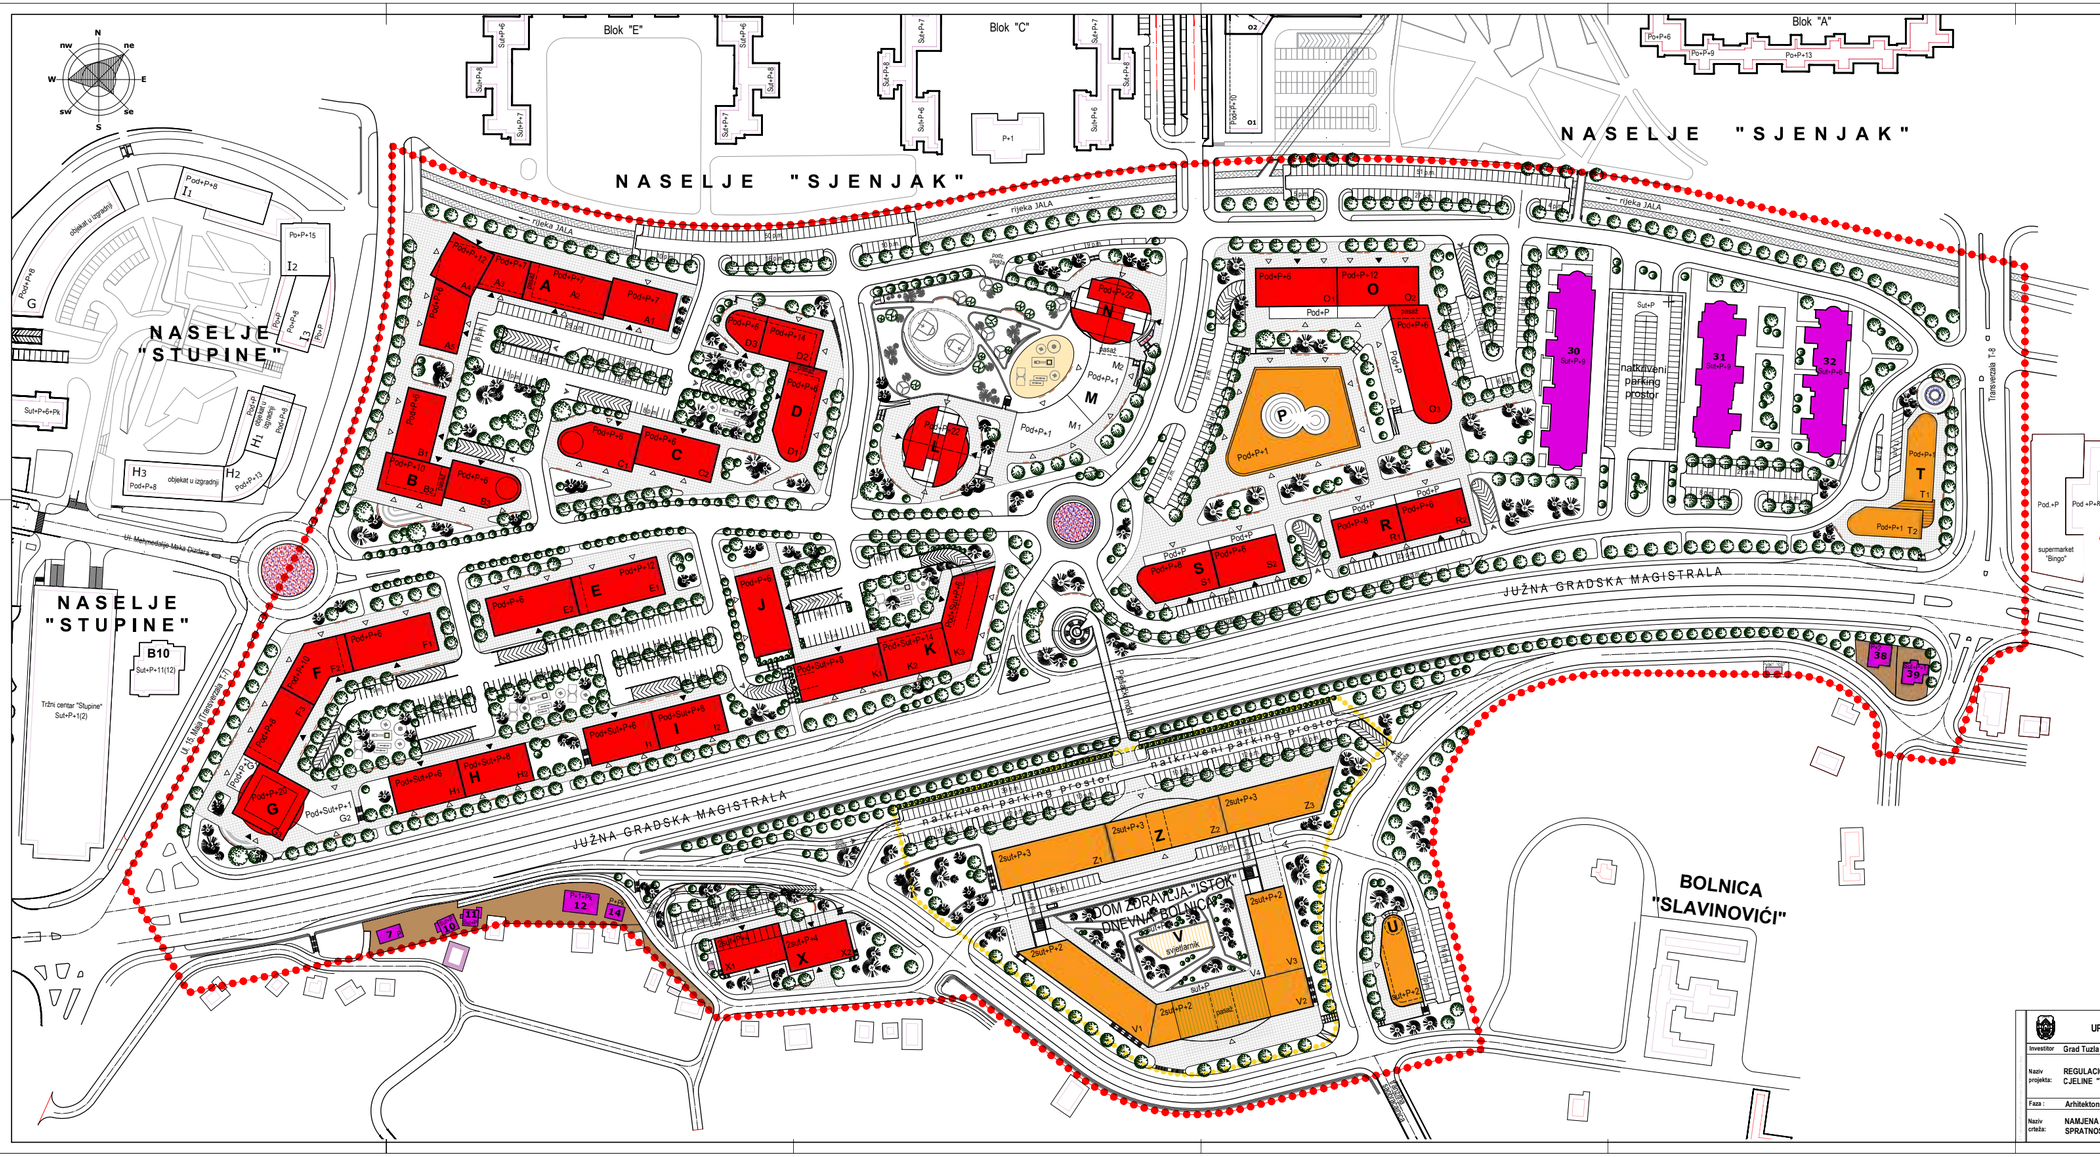

LEGENDA:

- GRANICA OBUHVATA REGULACIONOG PLANA P=25,88ha
- GRANICA KOMPLEKSA DNEVNE BOLNICE I DOMA ZDRAVLJA
- POSTOJEĆI OBJEKTI KOJI SE ZADRŽAVAJU
- POSTOJEĆI OBJEKTI U KONTAKTU SA OBUHVATOM
- OBJEKTI POSEBNE NAMJENE (TS,VIK,CG)
- OBJEKTI U IZGRADNJI

NAMJENA OBJEKATA

- A,B,C.. PLANIRANI OBJEKTI
  - STAMBENO-POSLOVNI OBJEKTI
  - POSLOVNI OBJEKTI
  - JAVNI OBJEKTI
- ULAZI U STAMBENI DIO OBJEKTA
- ULAZI U POSLOVNI DIO OBJEKTA
- ULAZI/IZLAZ U PODZEMNU GARAŽU
- ULAZI/IZLAZ U DNEVNU BOLNICU

NAMJENA POVRŠINA

- OKUĆNICE
- POPLOČANE PJEŠAČKE POVRŠINE
- ASFALTIRANE PJEŠAČKE POVRŠINE
- PJEŠAČKE POVRŠINE
- SPORTSKO I DJEČIJE IGRALIŠTE (tartan)
- UREĐENE ZELENE POVRŠINE
- KOLSKE SAOB. U KRETANJU I MIROVANJU
- KLUPE
- REGULISANO KORITO RIJEKE JALE

UPRAVNA ORGANIZACIJA ZAVOD ZA URBANIZAM GRADA TUZLA

Investitor	Grad Tuzla	Voditelj projekta	Aner Čanović, dipl.ing.arh.
Naziv projekta:	REGULACIONI PLAN PROSTORNE CJELINE "TOPOLICA" U TUZLI	Odg. projektant	Aner Čanović, dipl.ing.arh.
		Proj. saradnik	Edina Nuhanović, MA dipl.ing.arh.
Faza :	Arhitektonsko - urbanistički dio	Tehnički saradnik	Kenan Smajlović, grad.teh.
Naziv crteža:	NAMJENA POVRŠINA, NAMJENA I SPRATNOST OBJEKATA	Mjerilo : 1 : 1000	Datum : Novembar 2025.
		M.P.	Prilog broj : 7